

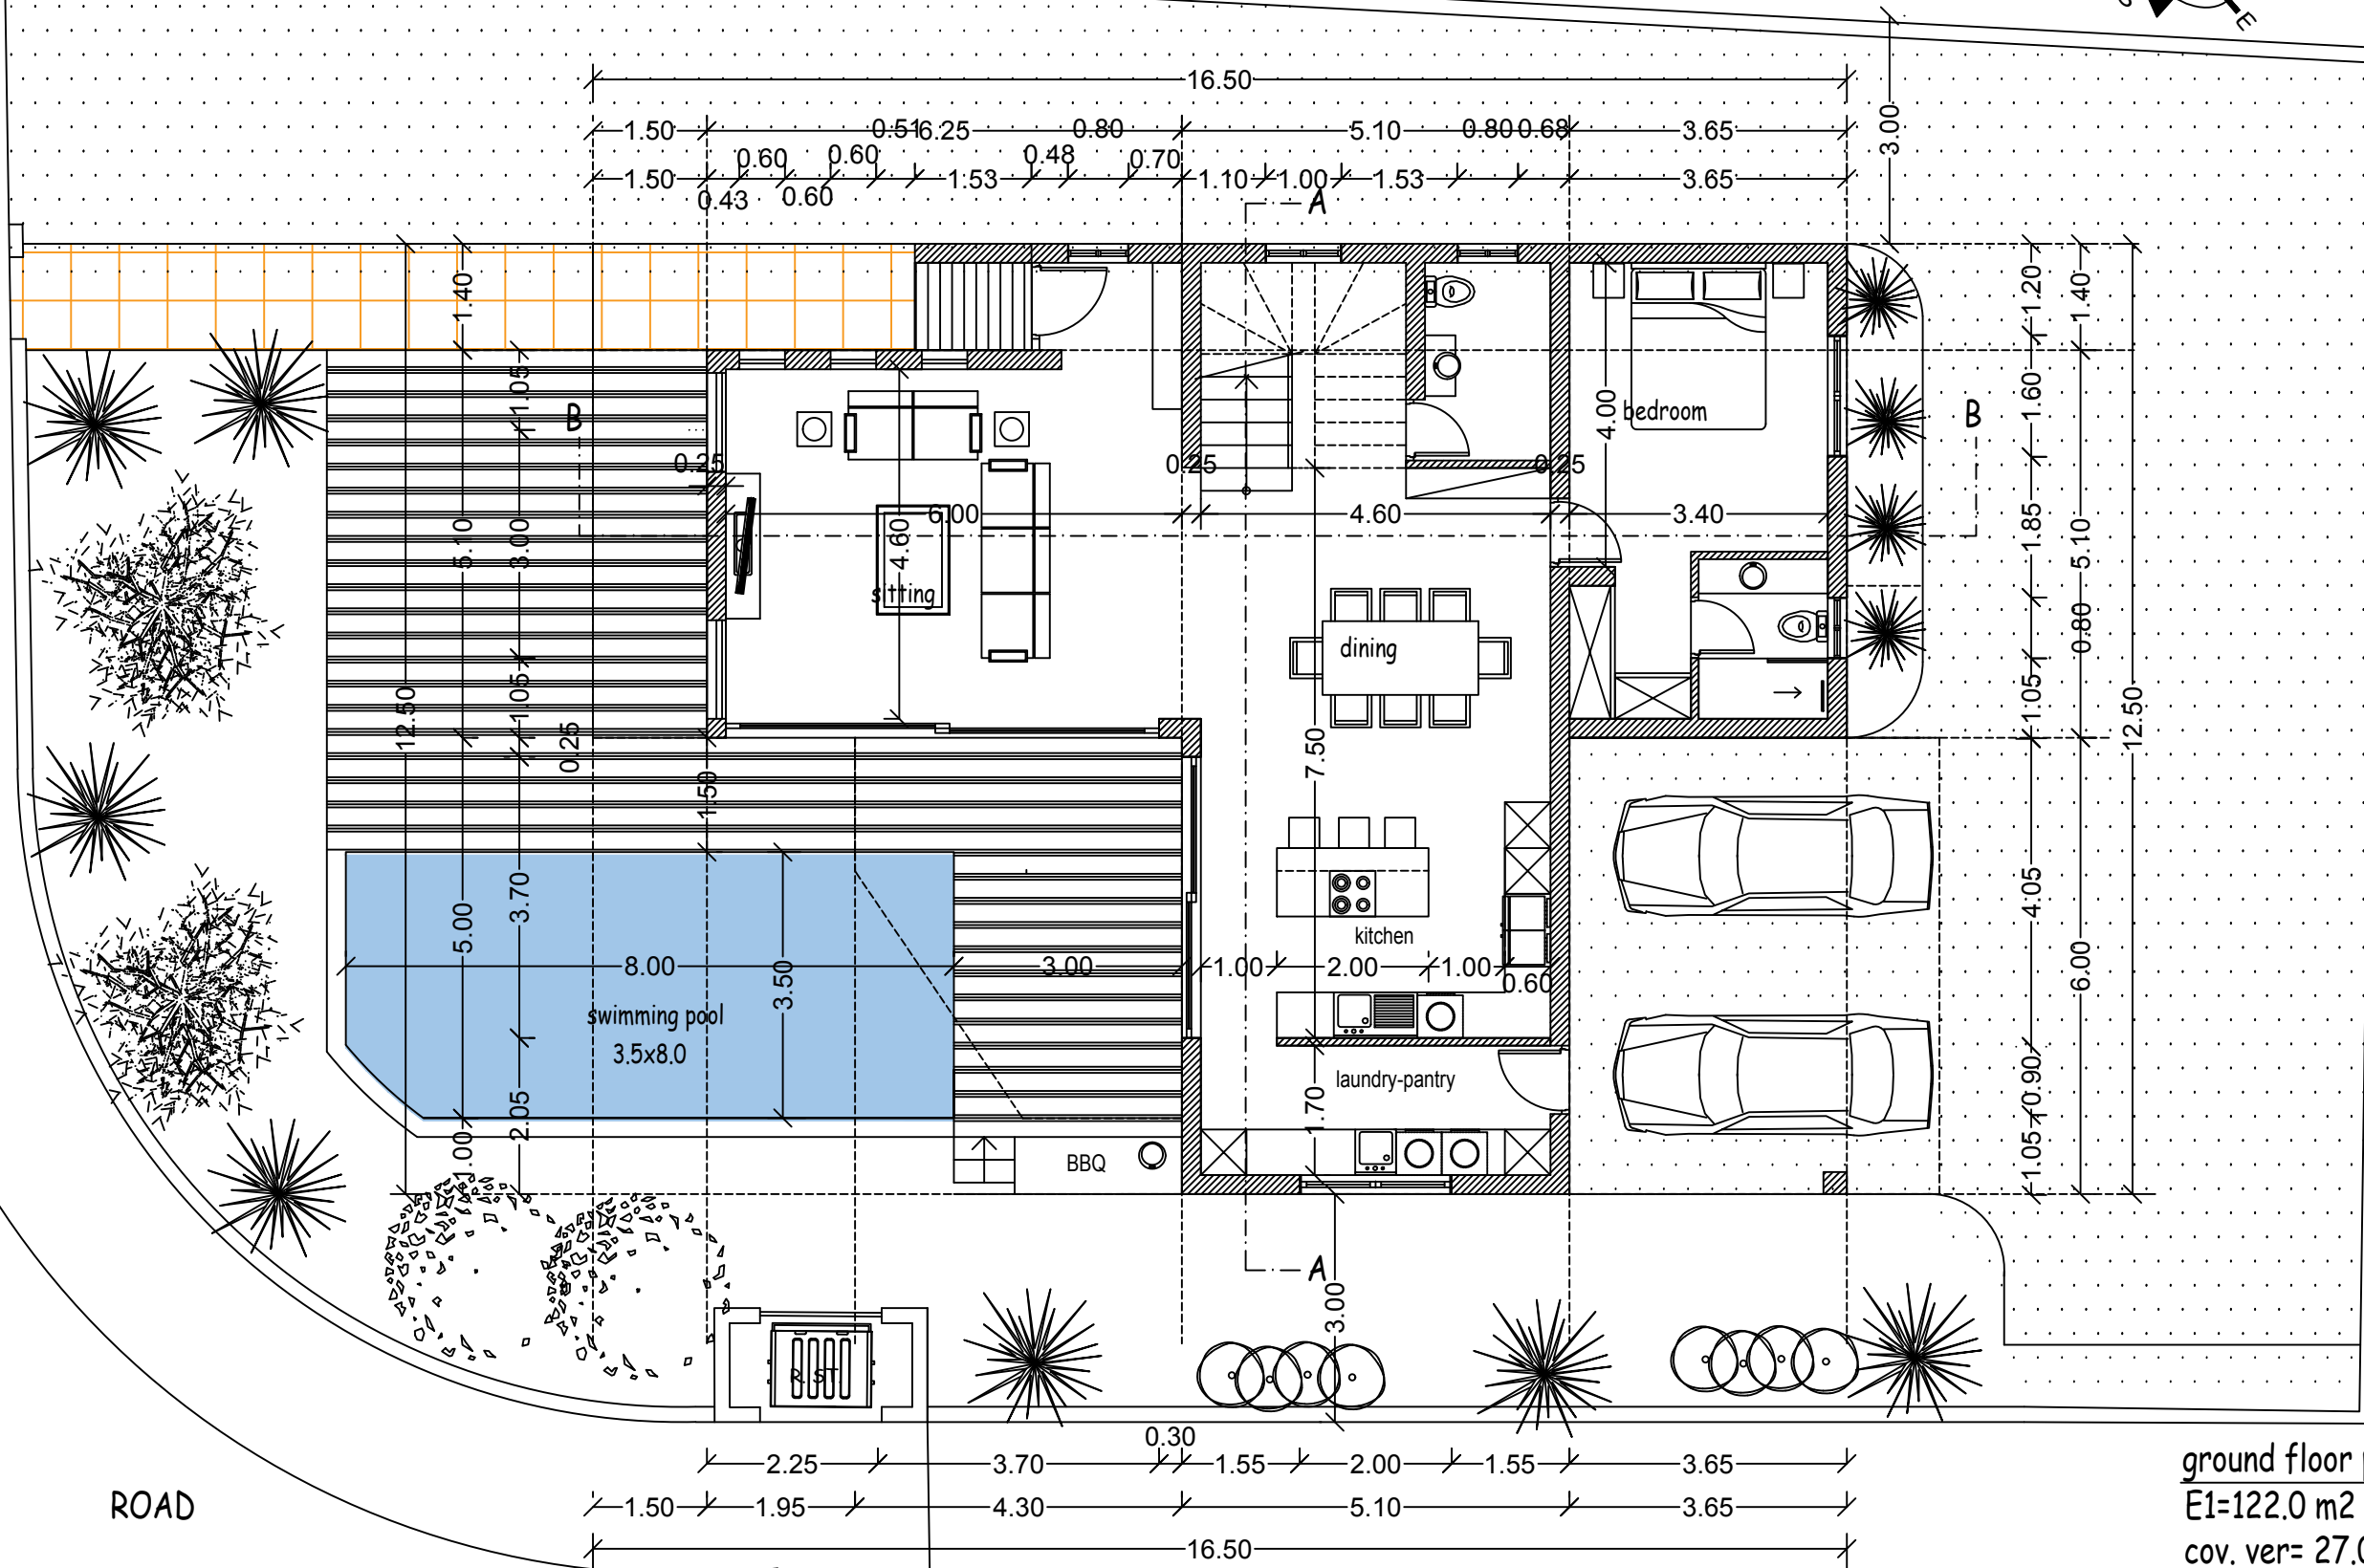
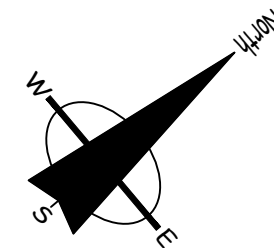


ROAD

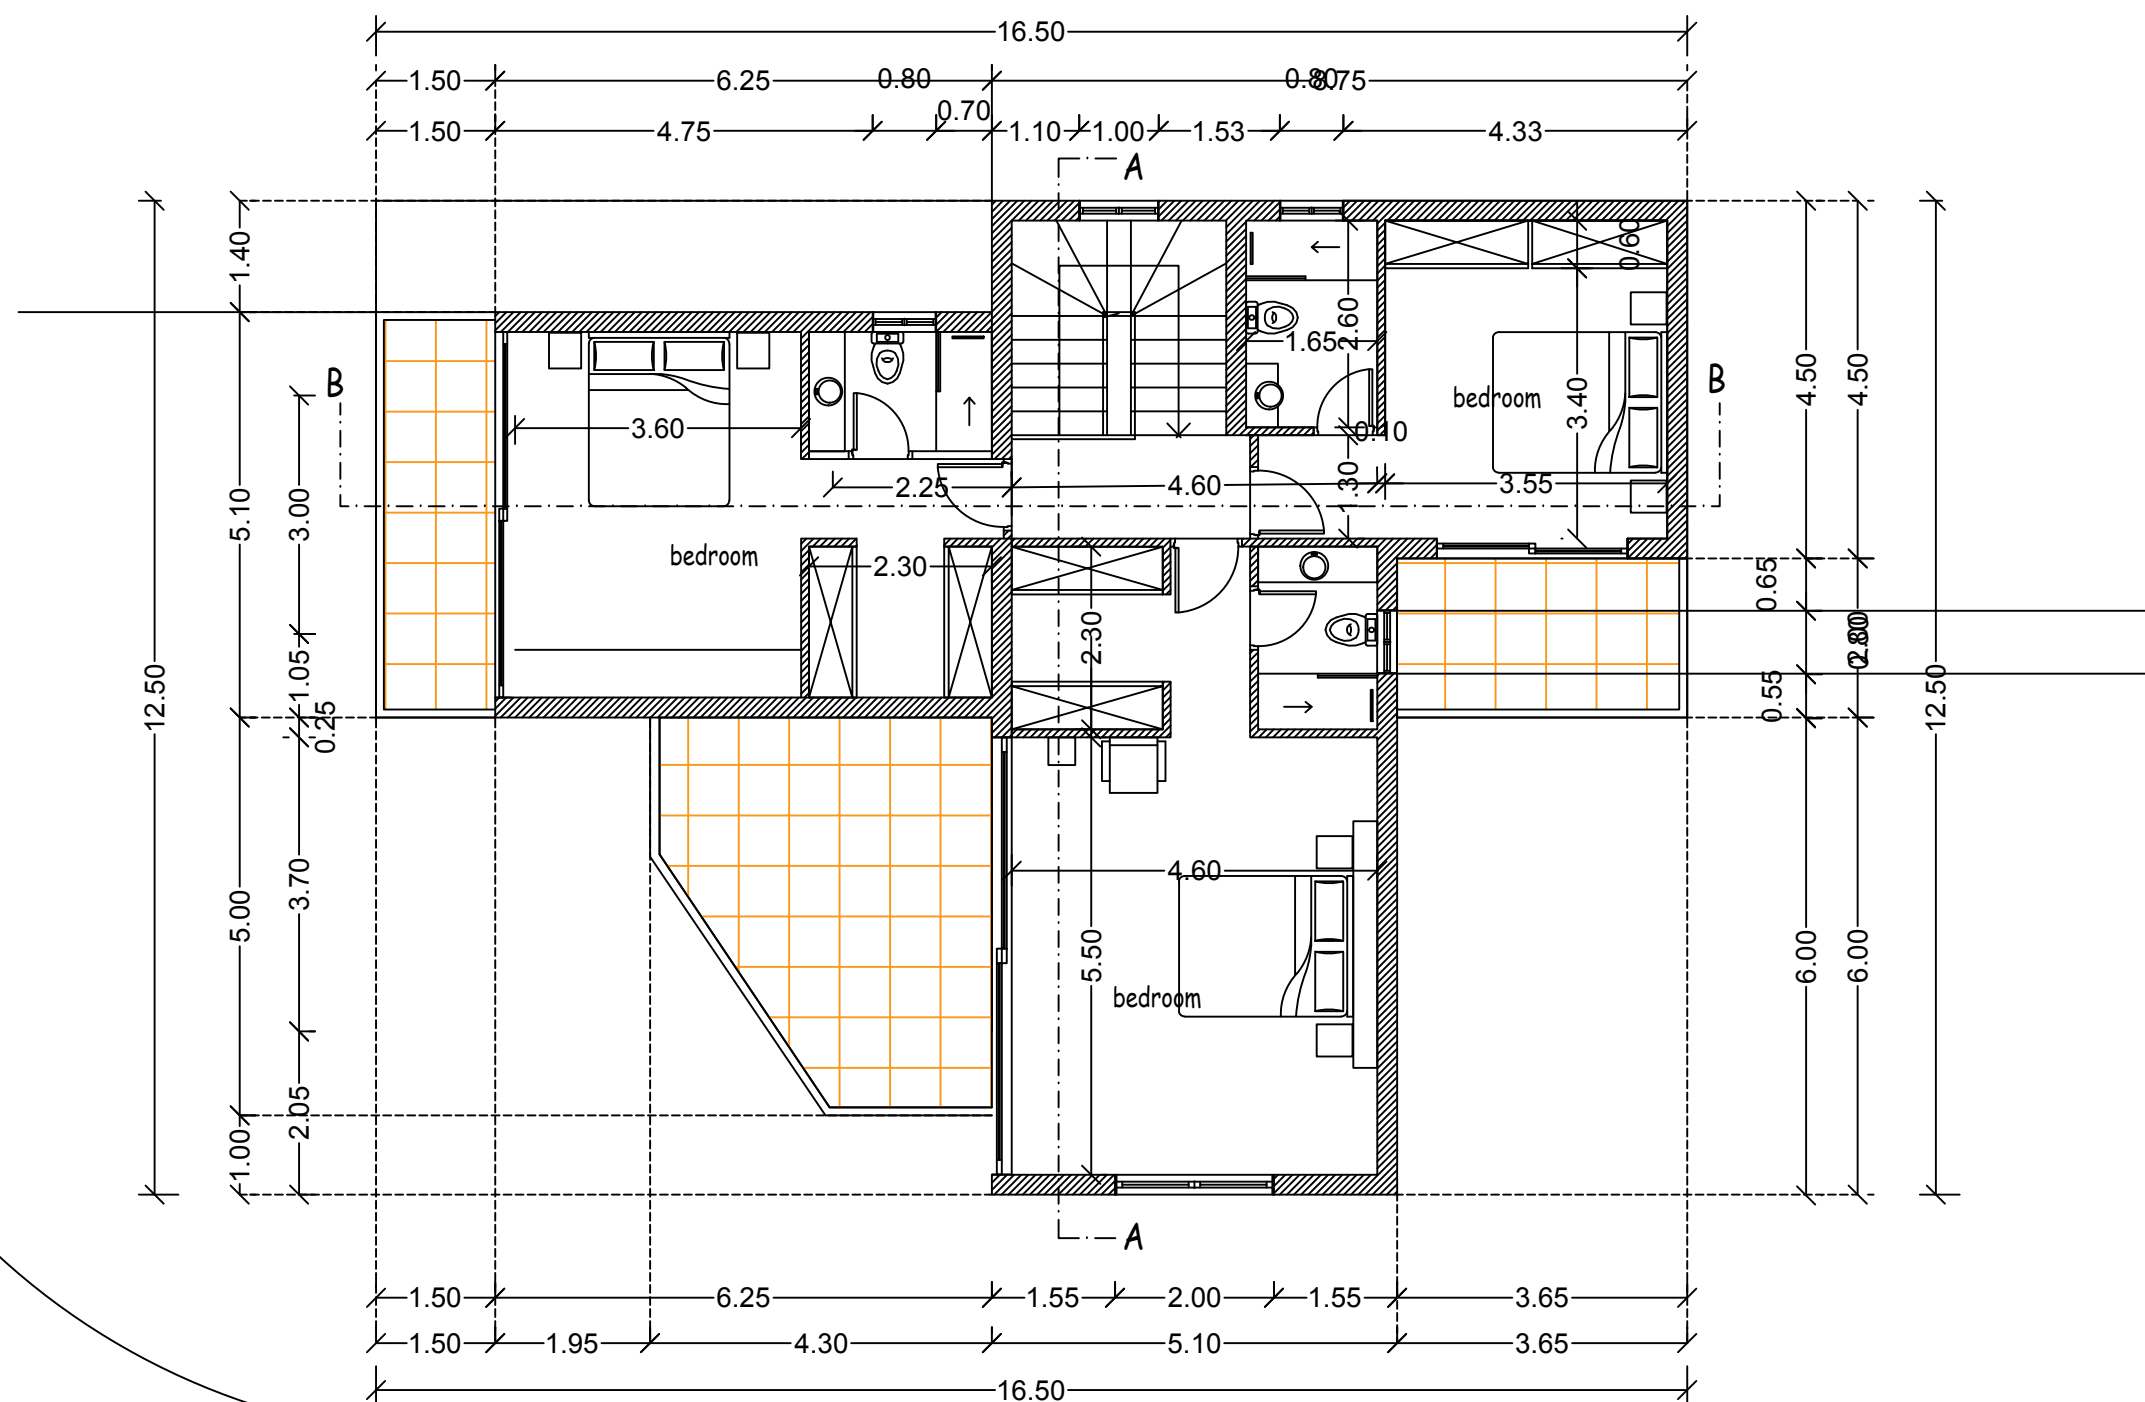

ground floor plan
E1=122.0 m²
cov. ver= 27.0 m²
swimming pool= 28.0 m²

ΕΡΓΟΔΟΤΗΣ:	ΤΟΠΟΘΕΣΙΑ:	COMP.: Public / 0-Αρχιτεκτονικές μελέτες / 0-ANTONIS	νεοφ. νικολαϊδη, 65 flora court- bl.A- γρ.201 παφος, 8011 τηλ. 26943487/26950071 fax 26941727 info@ak-antoniou.com akantoniou@cytanet.com.cy	Α & Κ ΑΝΤΩΝΙΟΥ ΑΡΧΙΤΕΚΤΟΝΕΣ ΜΗΧΑΝΙΚΟΙ Ε.Π.Ε. ΗΕ 415966	ΥΠΟΓΡΑΦΗ:	
	Πεγεια, Παφος	ΑΡΧΕΙΟ: / AMIN/ pegeia 262.dwg			ΣΦΡΑΓΙΔΑ :	
ΕΡΓΟ:	A.E. 44248	ΧΡΟΝΟΣ ΜΕΛΕΤΗΣ: June 2023		site plan ground floor plan	ΚΛΙΜ: 1:100 A3	ΑΡΙΘΜΟΣ ΣΧΕΔΙΟΥ: 1
	Φ./Σχ. 44/15 τεμ. 262					

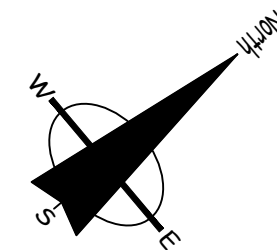


1st floor plan

E1=112.0 m²

cov. ver= 34.0 m²


ΕΡΓΟΔΟΤΗΣ:	ΤΟΠΟΘΕΣΙΑ: Πεγεια, Παφος	COMP.: Public / 0-Αρχιτεκτονικές μελέτες / 0-ANTONIS	νεοφ. νικολαϊδη, 65 flora court- bl.A- γρ.201 παφος, 8011 τηλ. 26943487/26950071 fax 26941727 info@ak-antoniou.com akantoniou@cytanet.com.cy	Α & Κ ΑΝΤΩΝΙΟΥ ΑΡΧΙΤΕΚΤΟΝΕΣ ΜΗΧΑΝΙΚΟΙ Ε.Π.Ε. ΗΕ 415966	ΥΠΟΓΡΑΦΗ:	
		ΑΡΧΕΙΟ: / AMIN/ pegeia 262.dwg			ΣΦΡΑΓΙΔΑ:	ΑΡΙΘΜΟΣ ΣΧΕΔΙΟΥ:
ΕΡΓΟ:	A.E. 44248	ΧΡΟΝΟΣ ΜΕΛΕΤΗΣ: june 2023	1st floor plan	ΚΛΙΜ: 1:100	Α3	2
	Φ./Σχ. 44/15 τεμ. 262					

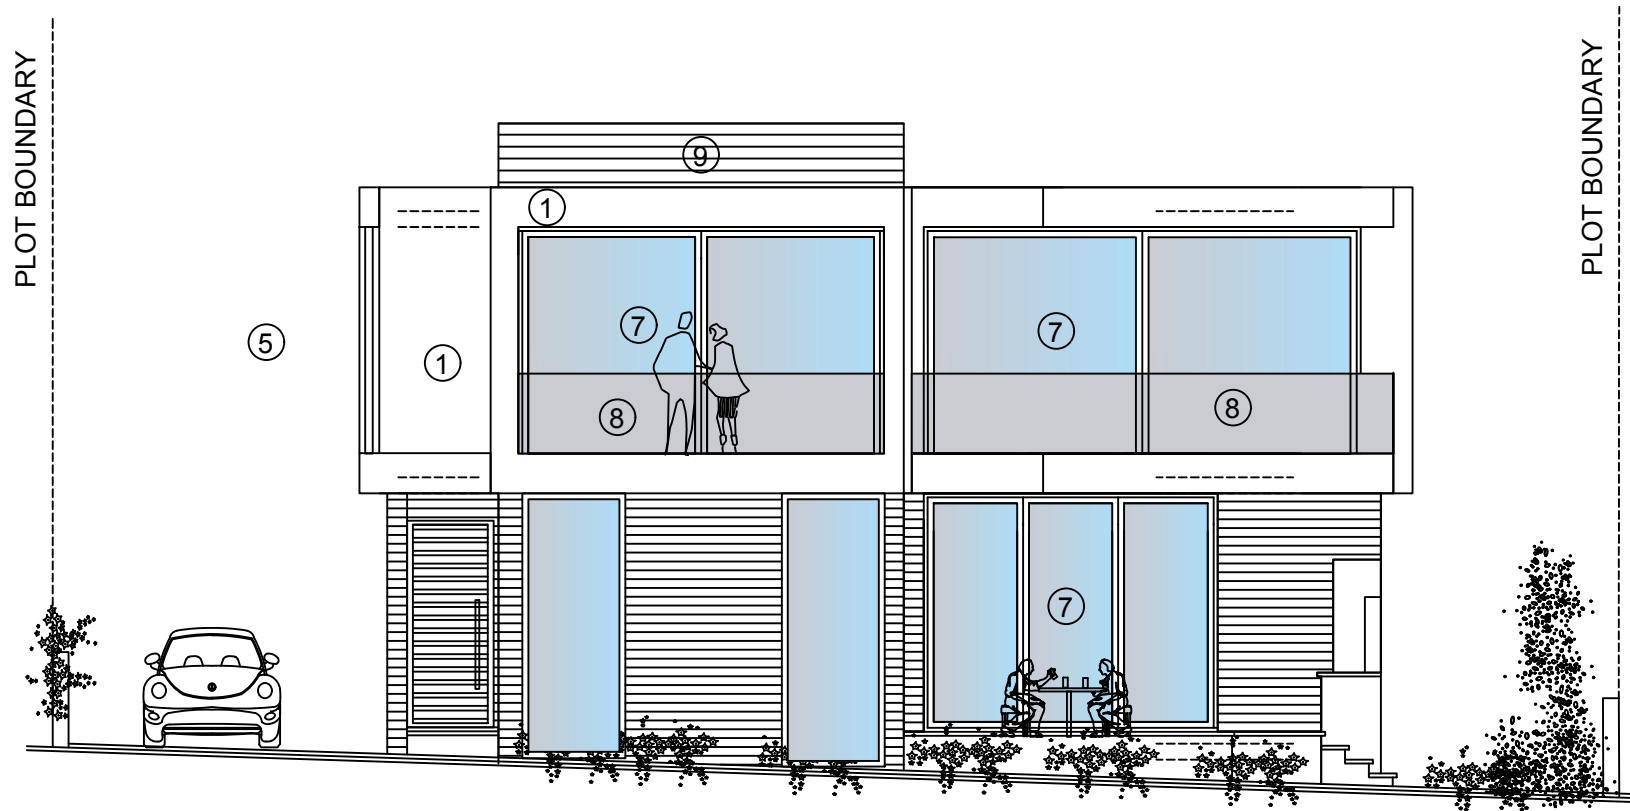

δυτική οψη


Υλικά:

- ① βαφή άσπρου χρώματος
- ② βαφή σκούρου χρώματος
- ③ εμφανές μπετον (fair-face)
- ④ μπετόν σανιδωτό
- ⑤ μεταλλικά λούβρα 5x20εκ.
- ⑥ επένδυση με πέτρα
- ⑦ πορτοπαράθυρα απο αλουμίνιο σκούρου χρώματος
- ⑧ γιάλινο κιγκλίδωμα
- ⑨ λούβρα αλουμινιου
- ⑩ deck
- ⑪ hpl

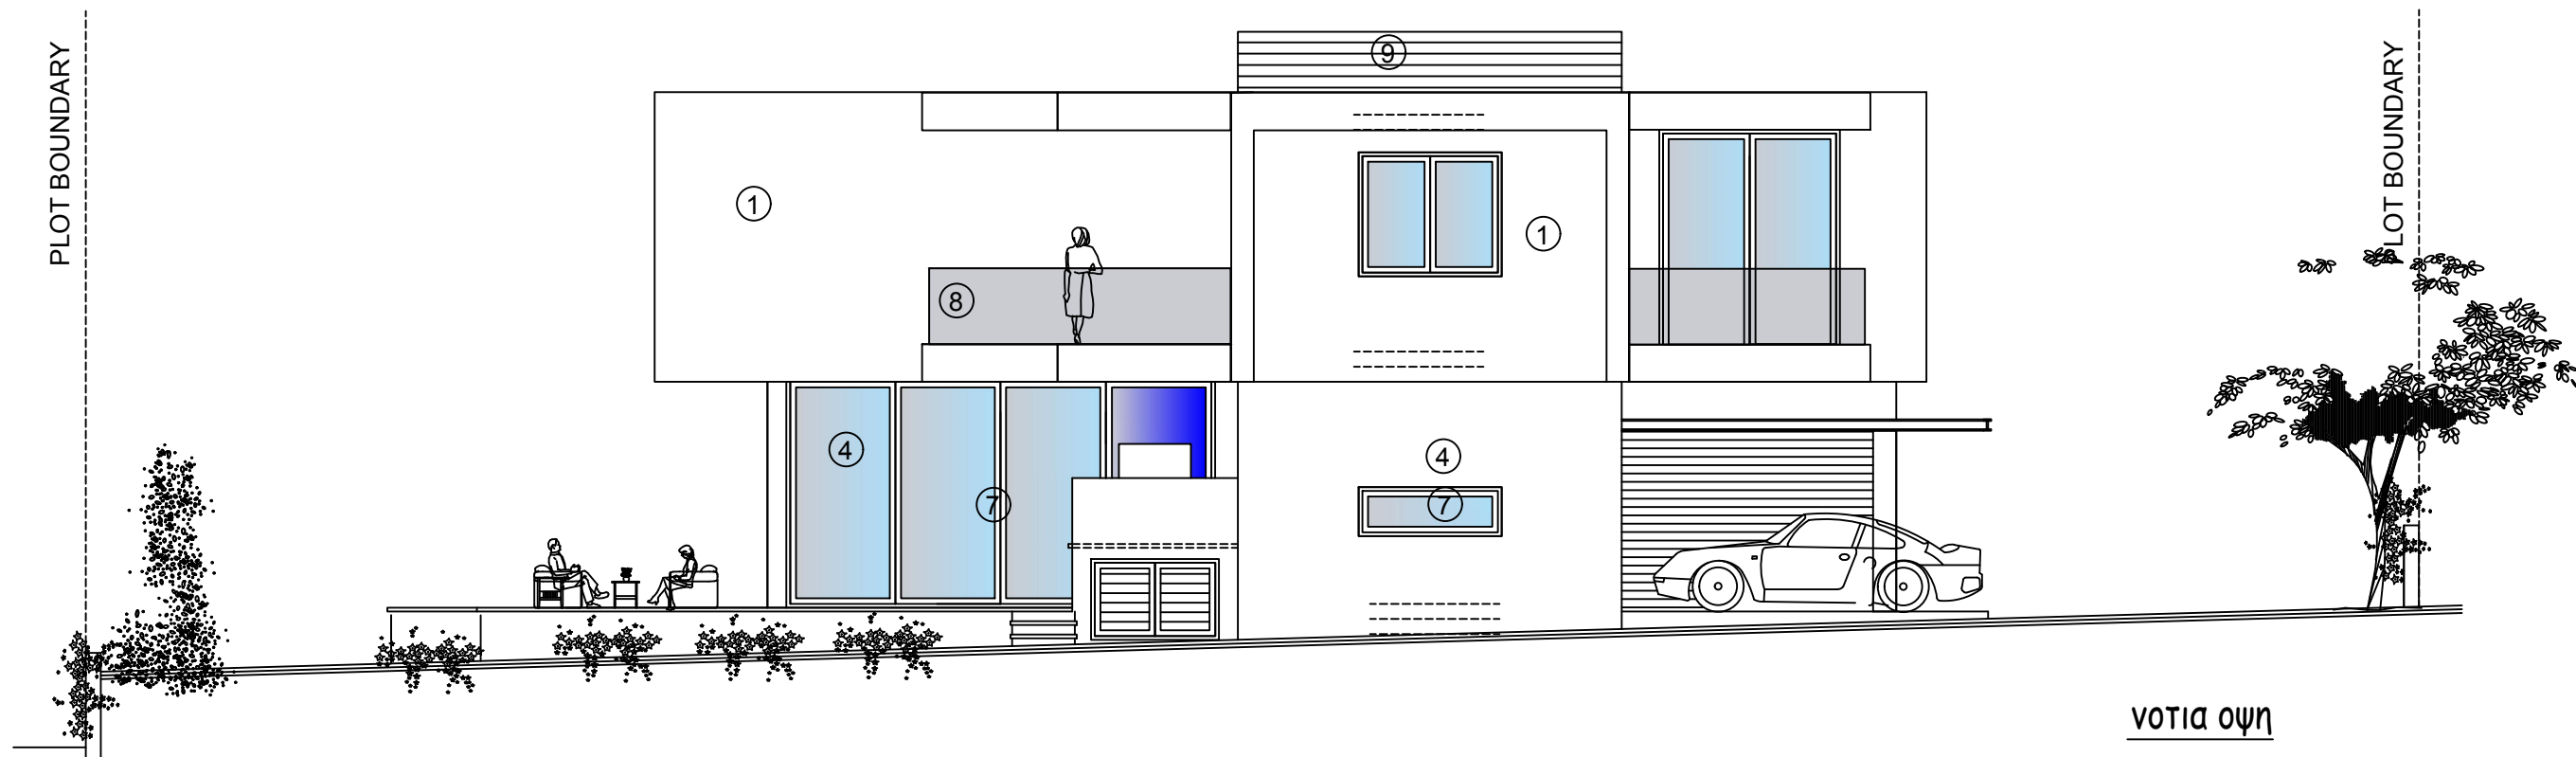


νοτια οψη

ΕΡΓΟΔΟΤΗΣ:	ΤΟΠΟΘΕΣΙΑ: Πεγεια, Παφος	COMP.: Public / 0-Αρχιτεκτονικές μελέτες / 0-ANTONIS		νεοφ. νικολαιδη, 65 flora court- bl.A- γρ.201 παφος, 8011 τηλ. 26943487/26950071 fax 26941727 info@ak-antoniou.com akantoniou@cytanet.com.cy	A & K ΑΝΤΩΝΙΟΥ ΑΡΧΙΤΕΚΤΟΝΕΣ ΜΗΧΑΝΙΚΟΙ Ε.Π.Ε. ΗΕ 415966	ΥΠΟΓΡΑΦΗ:	
ΕΡΓΟ:	A.E. 44248	ΑΡΧΕΙΟ: / AMIN/ pegeia 262.dwg				ΣΦΡΑΓΙΔΑ:	
	Φ./Σχ. 44/15 τεμ. 262	ΧΡΟΝΟΣ ΜΕΛΕΤΗΣ: june 2023			elevations	ΚΛΙΜ: 1:100 A3	ΑΡΙΘΜΟΣ ΣΧΕΔΙΟΥ: 5

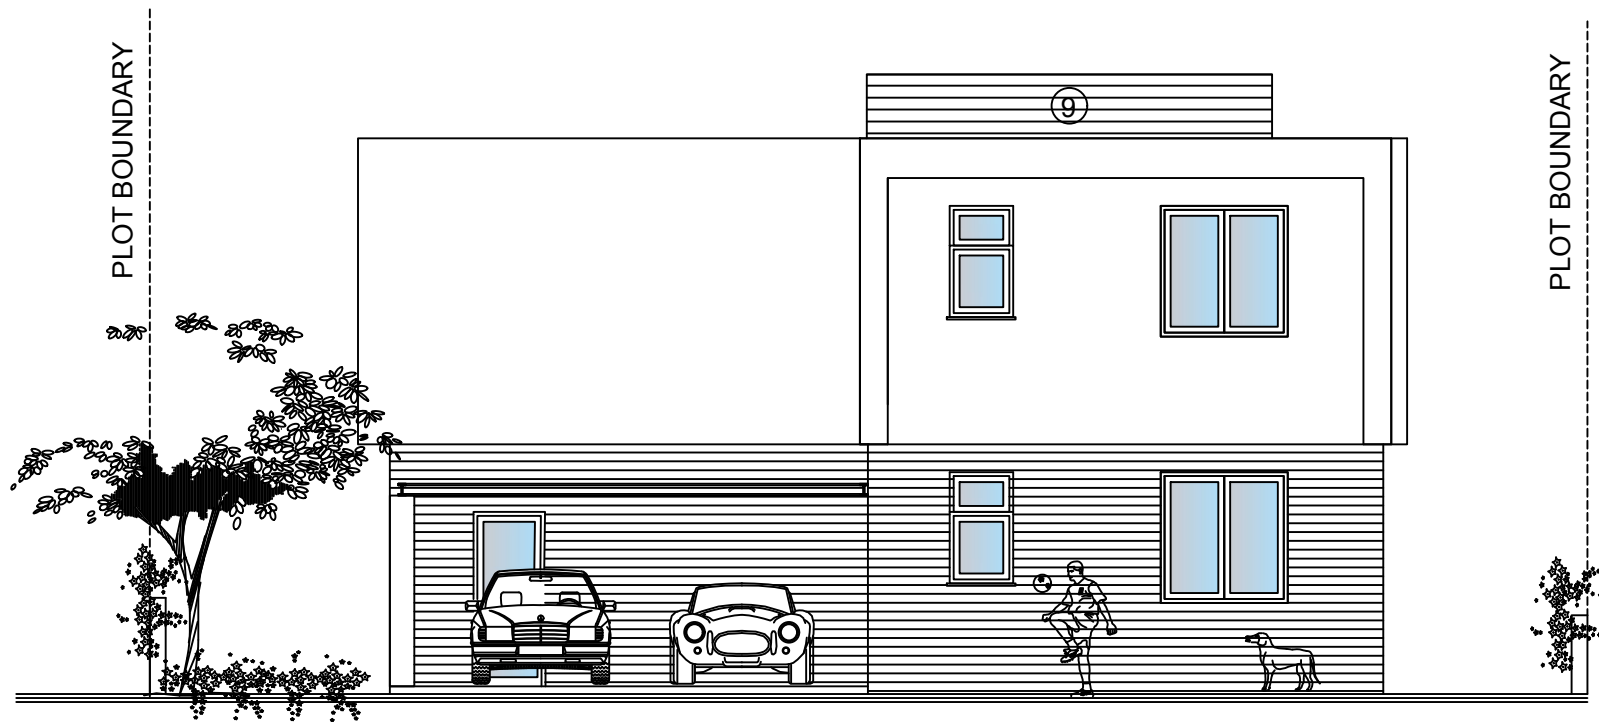

Υλικά:

- ① βαφή άσπρου χρώματος
- ② βαφή σκούρου χρώματος
- ③ εμφανές μπετον (fair-face)
- ④ μπετόν σανιδωτό
- ⑤ μεταλλικά λούβρα 5x20εκ.
- ⑥ επένδυση με πέτρα
- ⑦ πορτοπαράθυρα απο αλουμίνιο σκούρου χρώματος
- ⑧ γιάλλινο κιγκλίδωμα
- ⑨ λουβρα αλουμινιου
- ⑩ deck
- ⑪ hpl

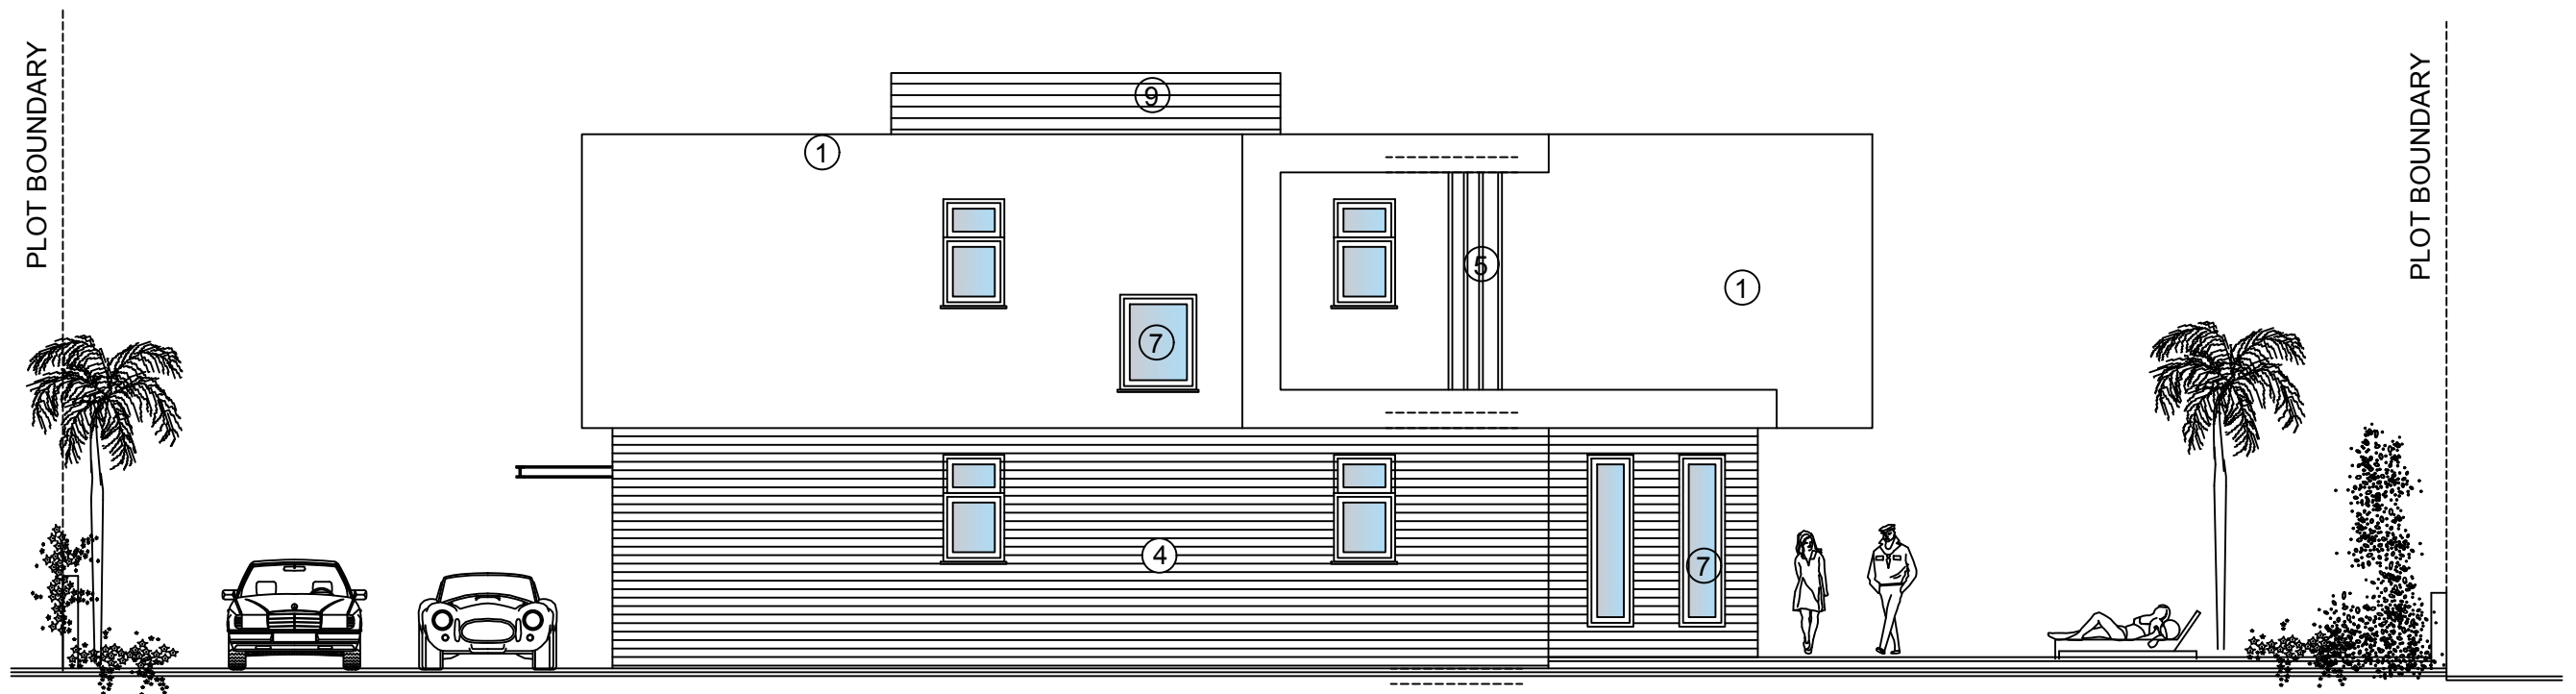

ΕΡΓΟΔΟΤΗΣ:	ΤΟΠΟΘΕΣΙΑ: Πεγεια, Παφος	COMP.: Public / 0-Αρχιτεκτονικές μελέτες / 0-ANTONIS		νεοφ. νικολαιδη, 65 flora court- bl.A- γρ.201 παφος, 8011 τηλ. 26943487/26950071 fax 26941727 info@ak-antoniou.com akantoniou@cytanet.com.cy	A & K ΑΝΤΩΝΙΟΥ ΑΡΧΙΤΕΚΤΟΝΕΣ ΜΗΧΑΝΙΚΟΙ Ε.Π.Ε. ΗΕ 415966	ΥΠΟΓΡΑΦΗ:	
		ΑΡΧΕΙΟ: / AMIN/ pegeia 262.dwg				ΣΦΡΑΓΙΔΑ :	
ΕΡΓΟ:	A.E. 44248	ΧΡΟΝΟΣ ΜΕΛΕΤΗΣ: june 2023			elevations	ΚΛΙΜ: 1:100	ΑΡΙΘΜΟΣ ΣΧΕΔΙΟΥ:
	Φ./Σχ. 44/15 τεμ. 262					A3	6