




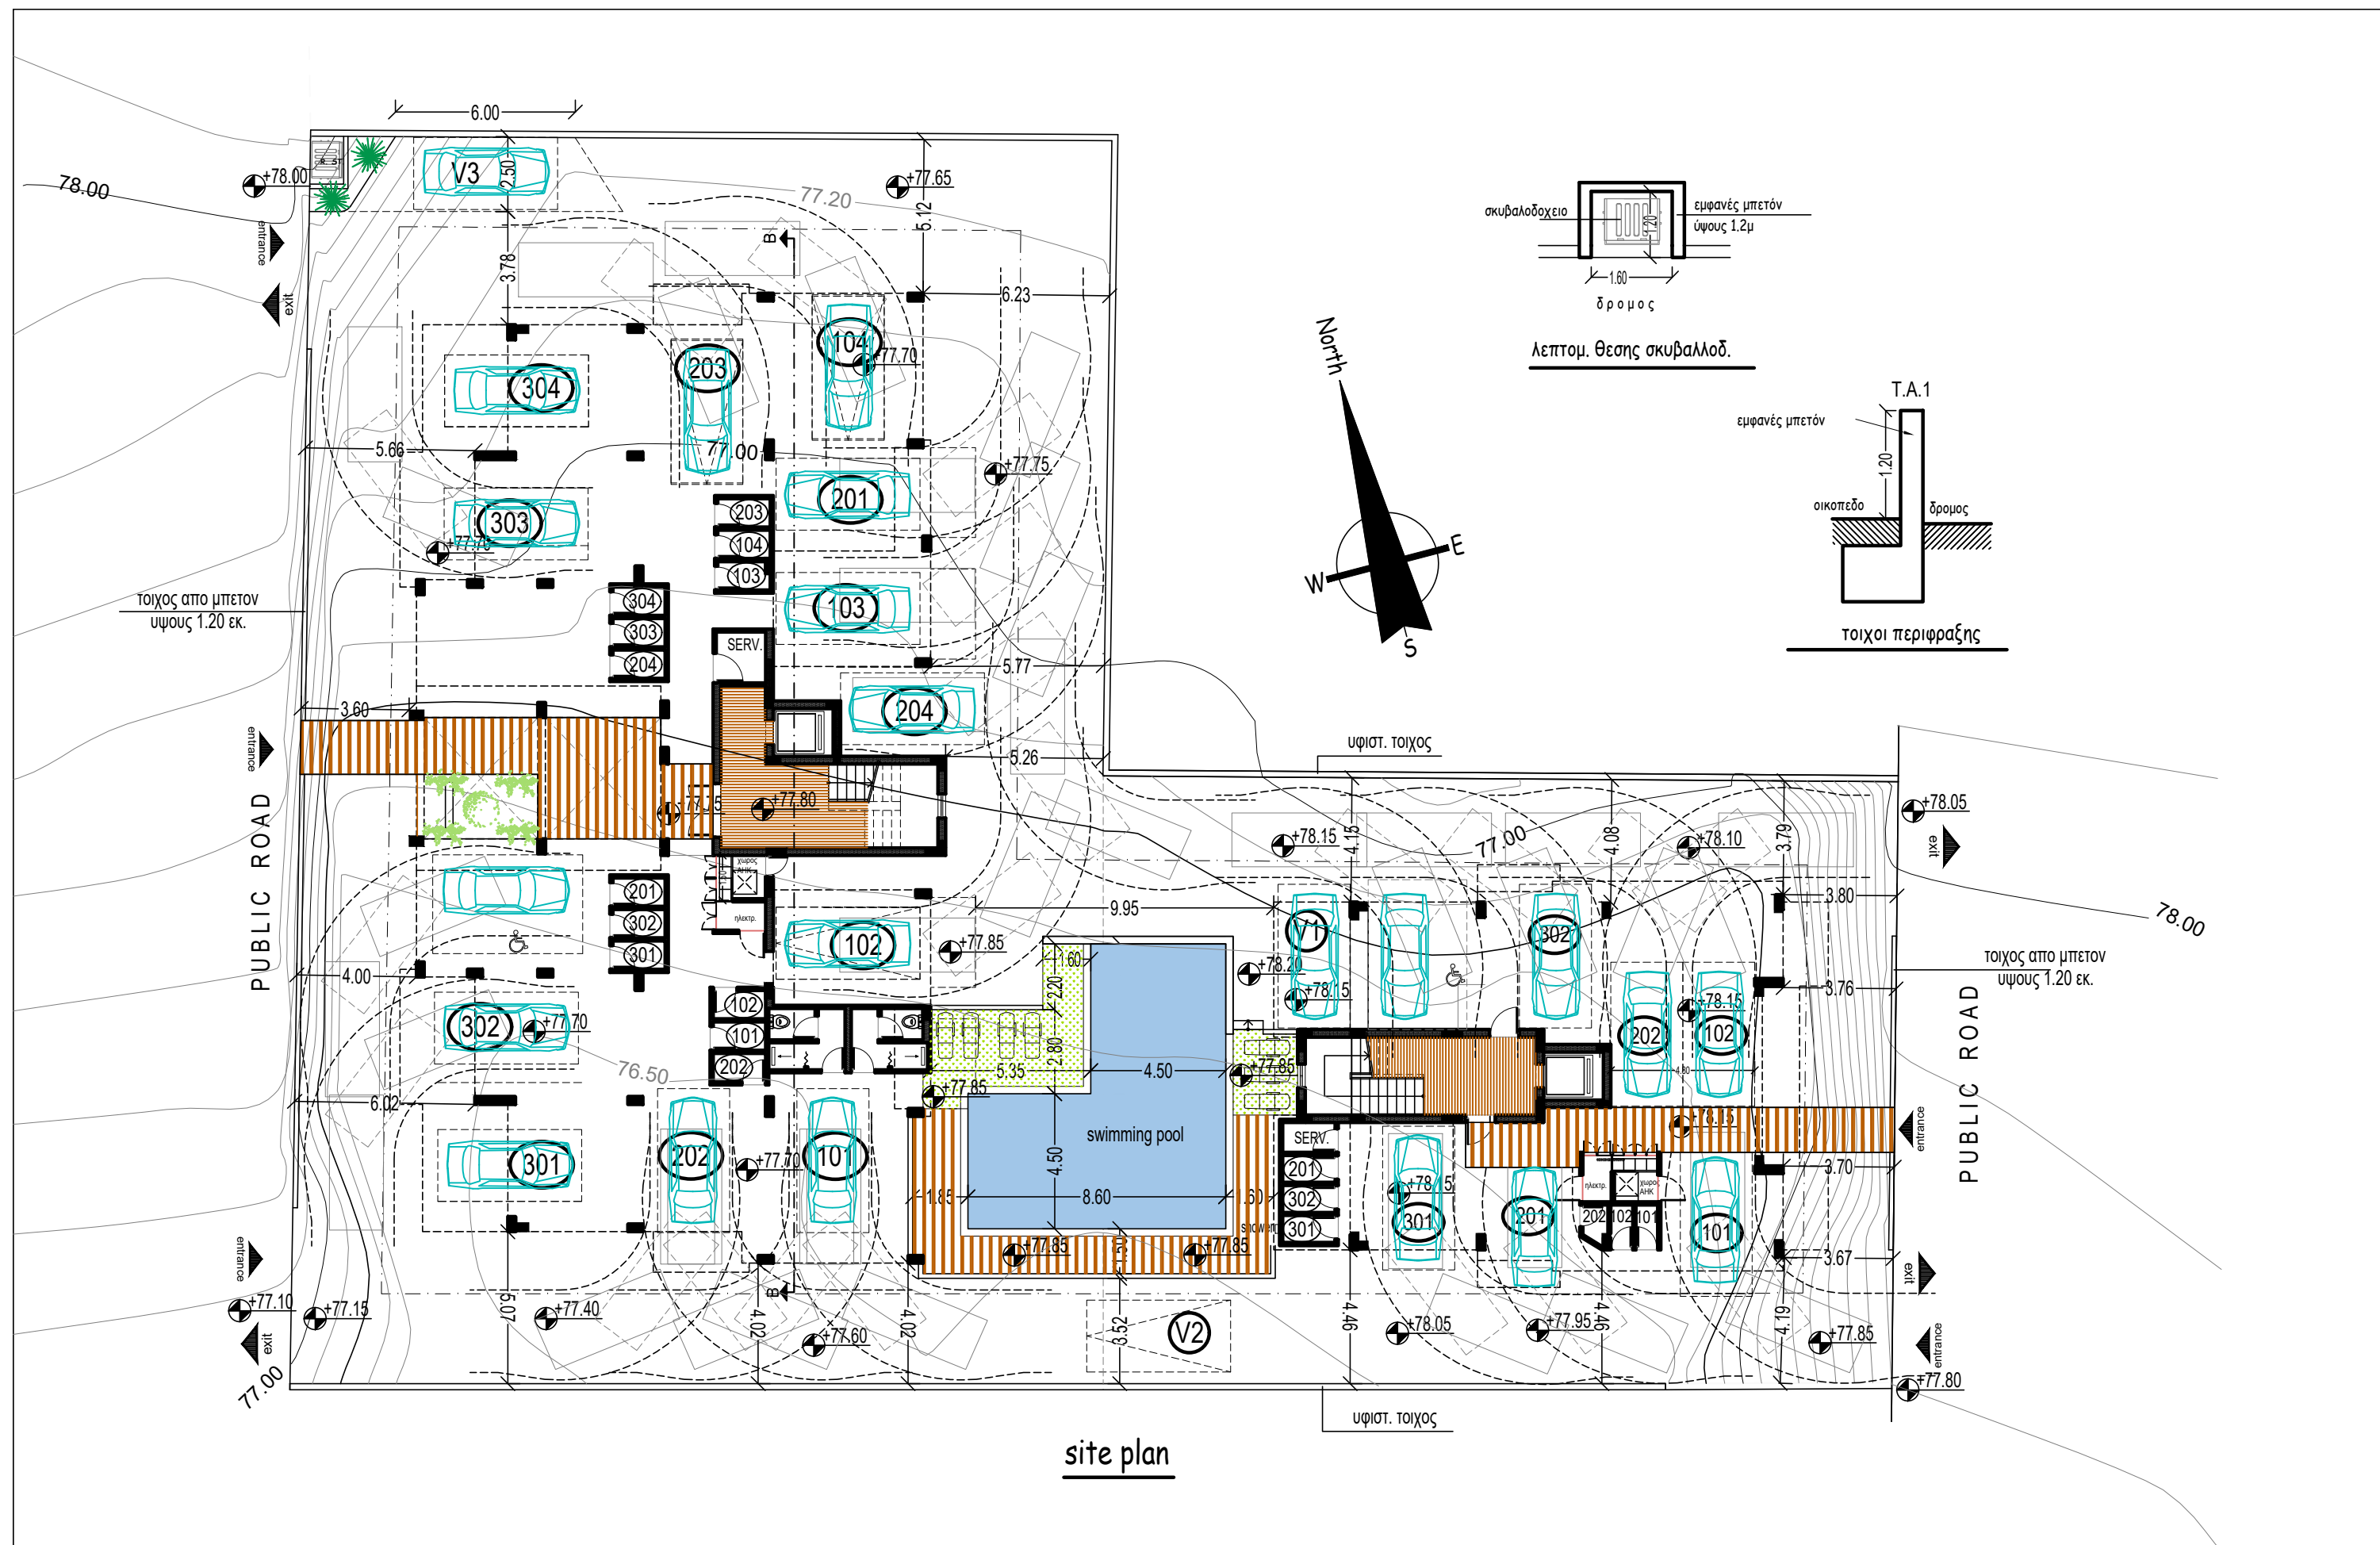



ΕΡΓΟΔΟΤΗΣ: A.H.I.R. QUALITY HOMES	ΤΟΠΟΘΕΣΙΑ: Γεροσκήπου, Παφος	COMP.: Public / 0-Αρχιτεκτονικές μελέτες / 0-ANTONIS / 2. AHIR /	1. Revision 1 13/04/2026	5. Revision 5 22/05/2026	νεοφ. νικολαιδη, 65 flora court- bl.A- γρ.201 παφος, 8011 τηλ. 26943487 / 26950071 fax 26941727 info@ak-antoniou.com akantoniou@cytanet.com.cy	A & K ΑΝΤΩΝΙΟΥ ΑΡΧΙΤΕΚΤΟΝΕΣ ΜΗΧΑΝΙΚΟΙ Ε.Π.Ε. ΗΕ 415966	site plan	
ΕΡΓΟ: coast view appartments	A.E. 0/8122,0/8123 & 0/8114	ΑΡΧΕΙΟ: / AHIR GEROSKIPOU / Coast-View.dwg	2. Revision 2 30/04/2026	6.				
	Φ./Σχ. 51/11Ε2, τμ.5, τεμ. 301, 302, 293	ΧΡΟΝΟΣ ΜΕΛΕΤΗΣ : june 2026	3. Revision 3 06/05/2026	7.				
			4. Revision 4 13/05/2026	8.				
					ΥΠΟΓΡΑΦΗ / ΣΦΡΑΓΙΔΑ :	ΚΛΙΜ: 1 : 200 ΑΡ. ΣΧΕΔΙΟΥ: 1		

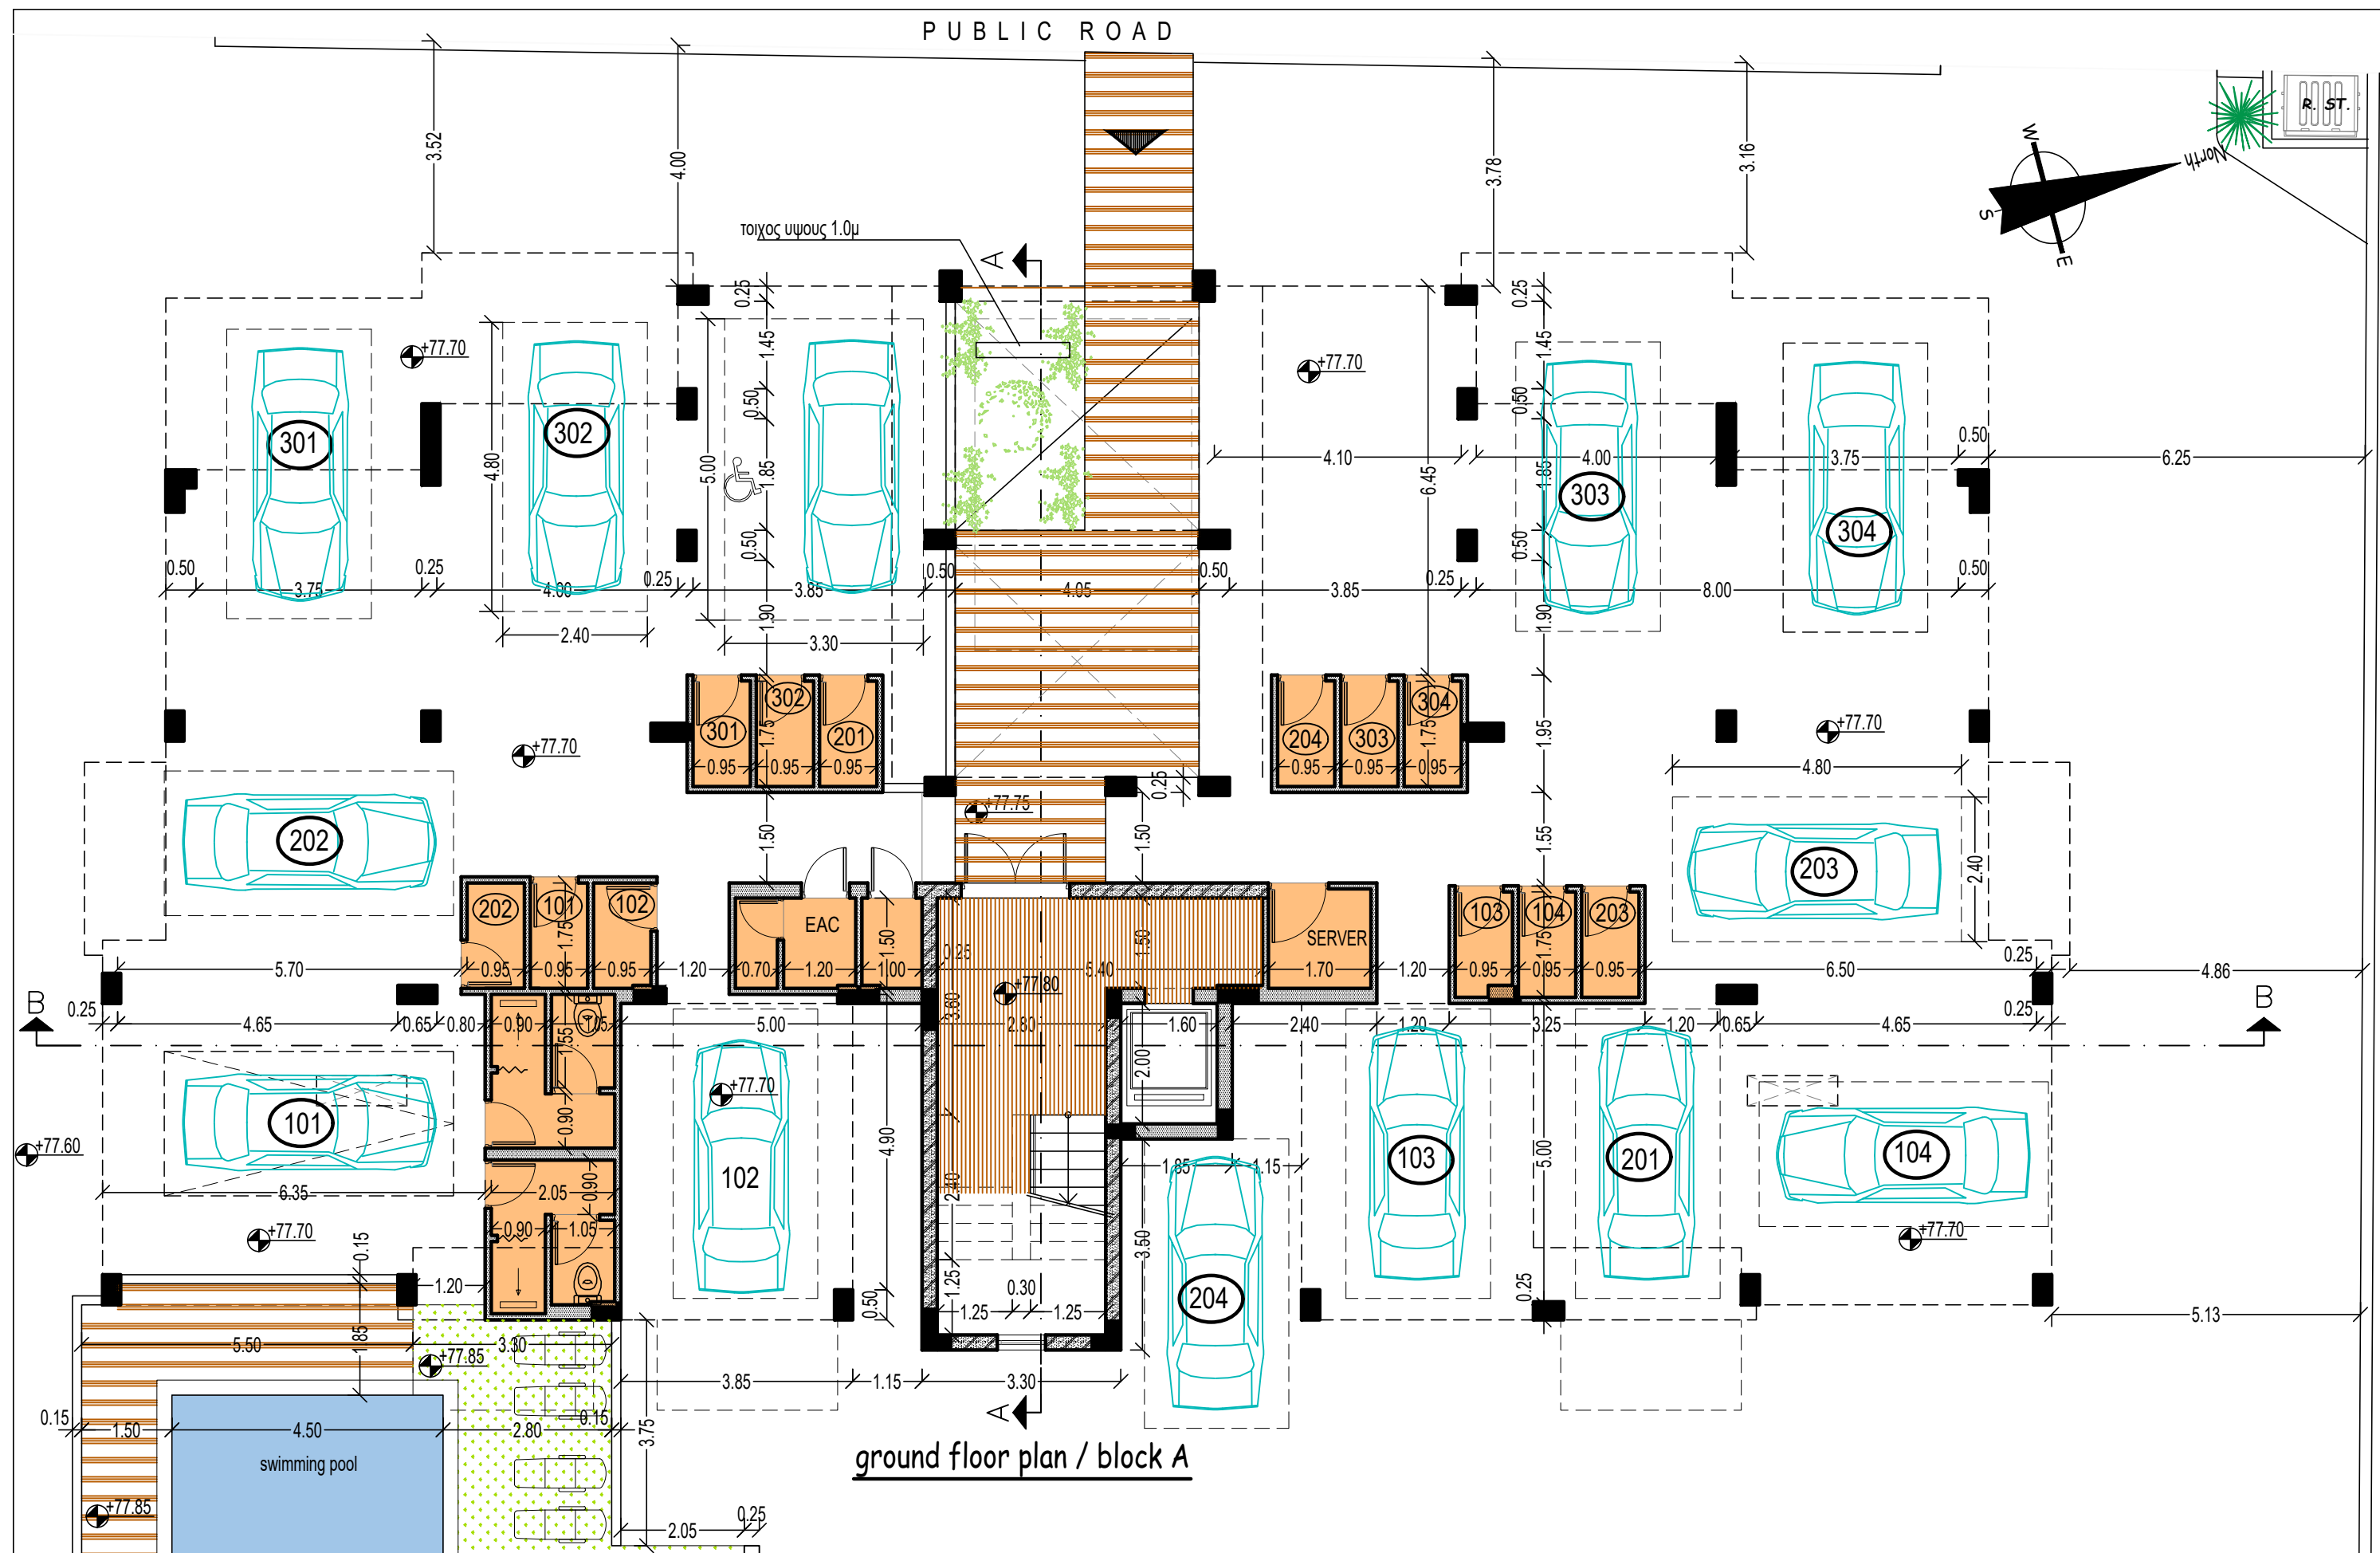

ΕΡΓΟΔΟΤΗΣ:	ΤΟΠΟΘΕΣΙΑ:	COMP.: Public / 0-Αρχιτεκτονικές μελέτες / 0-ANTONIS / 2. AHIR /	1. Revision 1 13/04/2026	5.	νεοφ. νικολαιδη, 65 flora court- bl.A- γρ.201 παφος, 8011 τηλ. 26943487 / 26950071 fax 26941727 info@ak-antoniou.com akantoniou@cytanet.com.cy	A & K ΑΝΤΩΝΙΟΥ ΑΡΧΙΤΕΚΤΟΝΕΣ ΜΗΧΑΝΙΚΟΙ Ε.Π.Ε. ΗΕ 415966	κατοψη ΥΠΟΣΤΕΓΟΥ		
A.H.I.R. QUALITY HOMES	Γεροσκήπου, Παφος	ΑΡΧΕΙΟ: / AHIR GEROSKIPOU / Coast-View.dwg	2. Revision 2 30/04/2026	6.					
ΕΡΓΟ:	A.Ε. 0/8122,0/8123 & 0/8114	ΧΡΟΝΟΣ ΜΕΛΕΤΗΣ: june 2026	3. Revision 3 07/05/2026	7.					
coast view appartments	Φ./Σχ. 51/11Ε2, τμ.5, τεμ. 301, 302, 293		4. Revision 4 13/05/2026	8.					
						ΥΠΟΓΡΑΦΗ / ΣΦΡΑΓΙΔΑ :  A.K.ΑΝΤΩΝΙΟΥ-ΑΡΧΙΤΕΚΤΟΝΕΣ ΜΗΧΑΝΙΚΟΙ Ε.Π.Ε. ΗΕ 415966	ΚΛΙΜ: 1 : 100	ΑΡ. ΣΧΕΔΙΟΥ: A3	A2


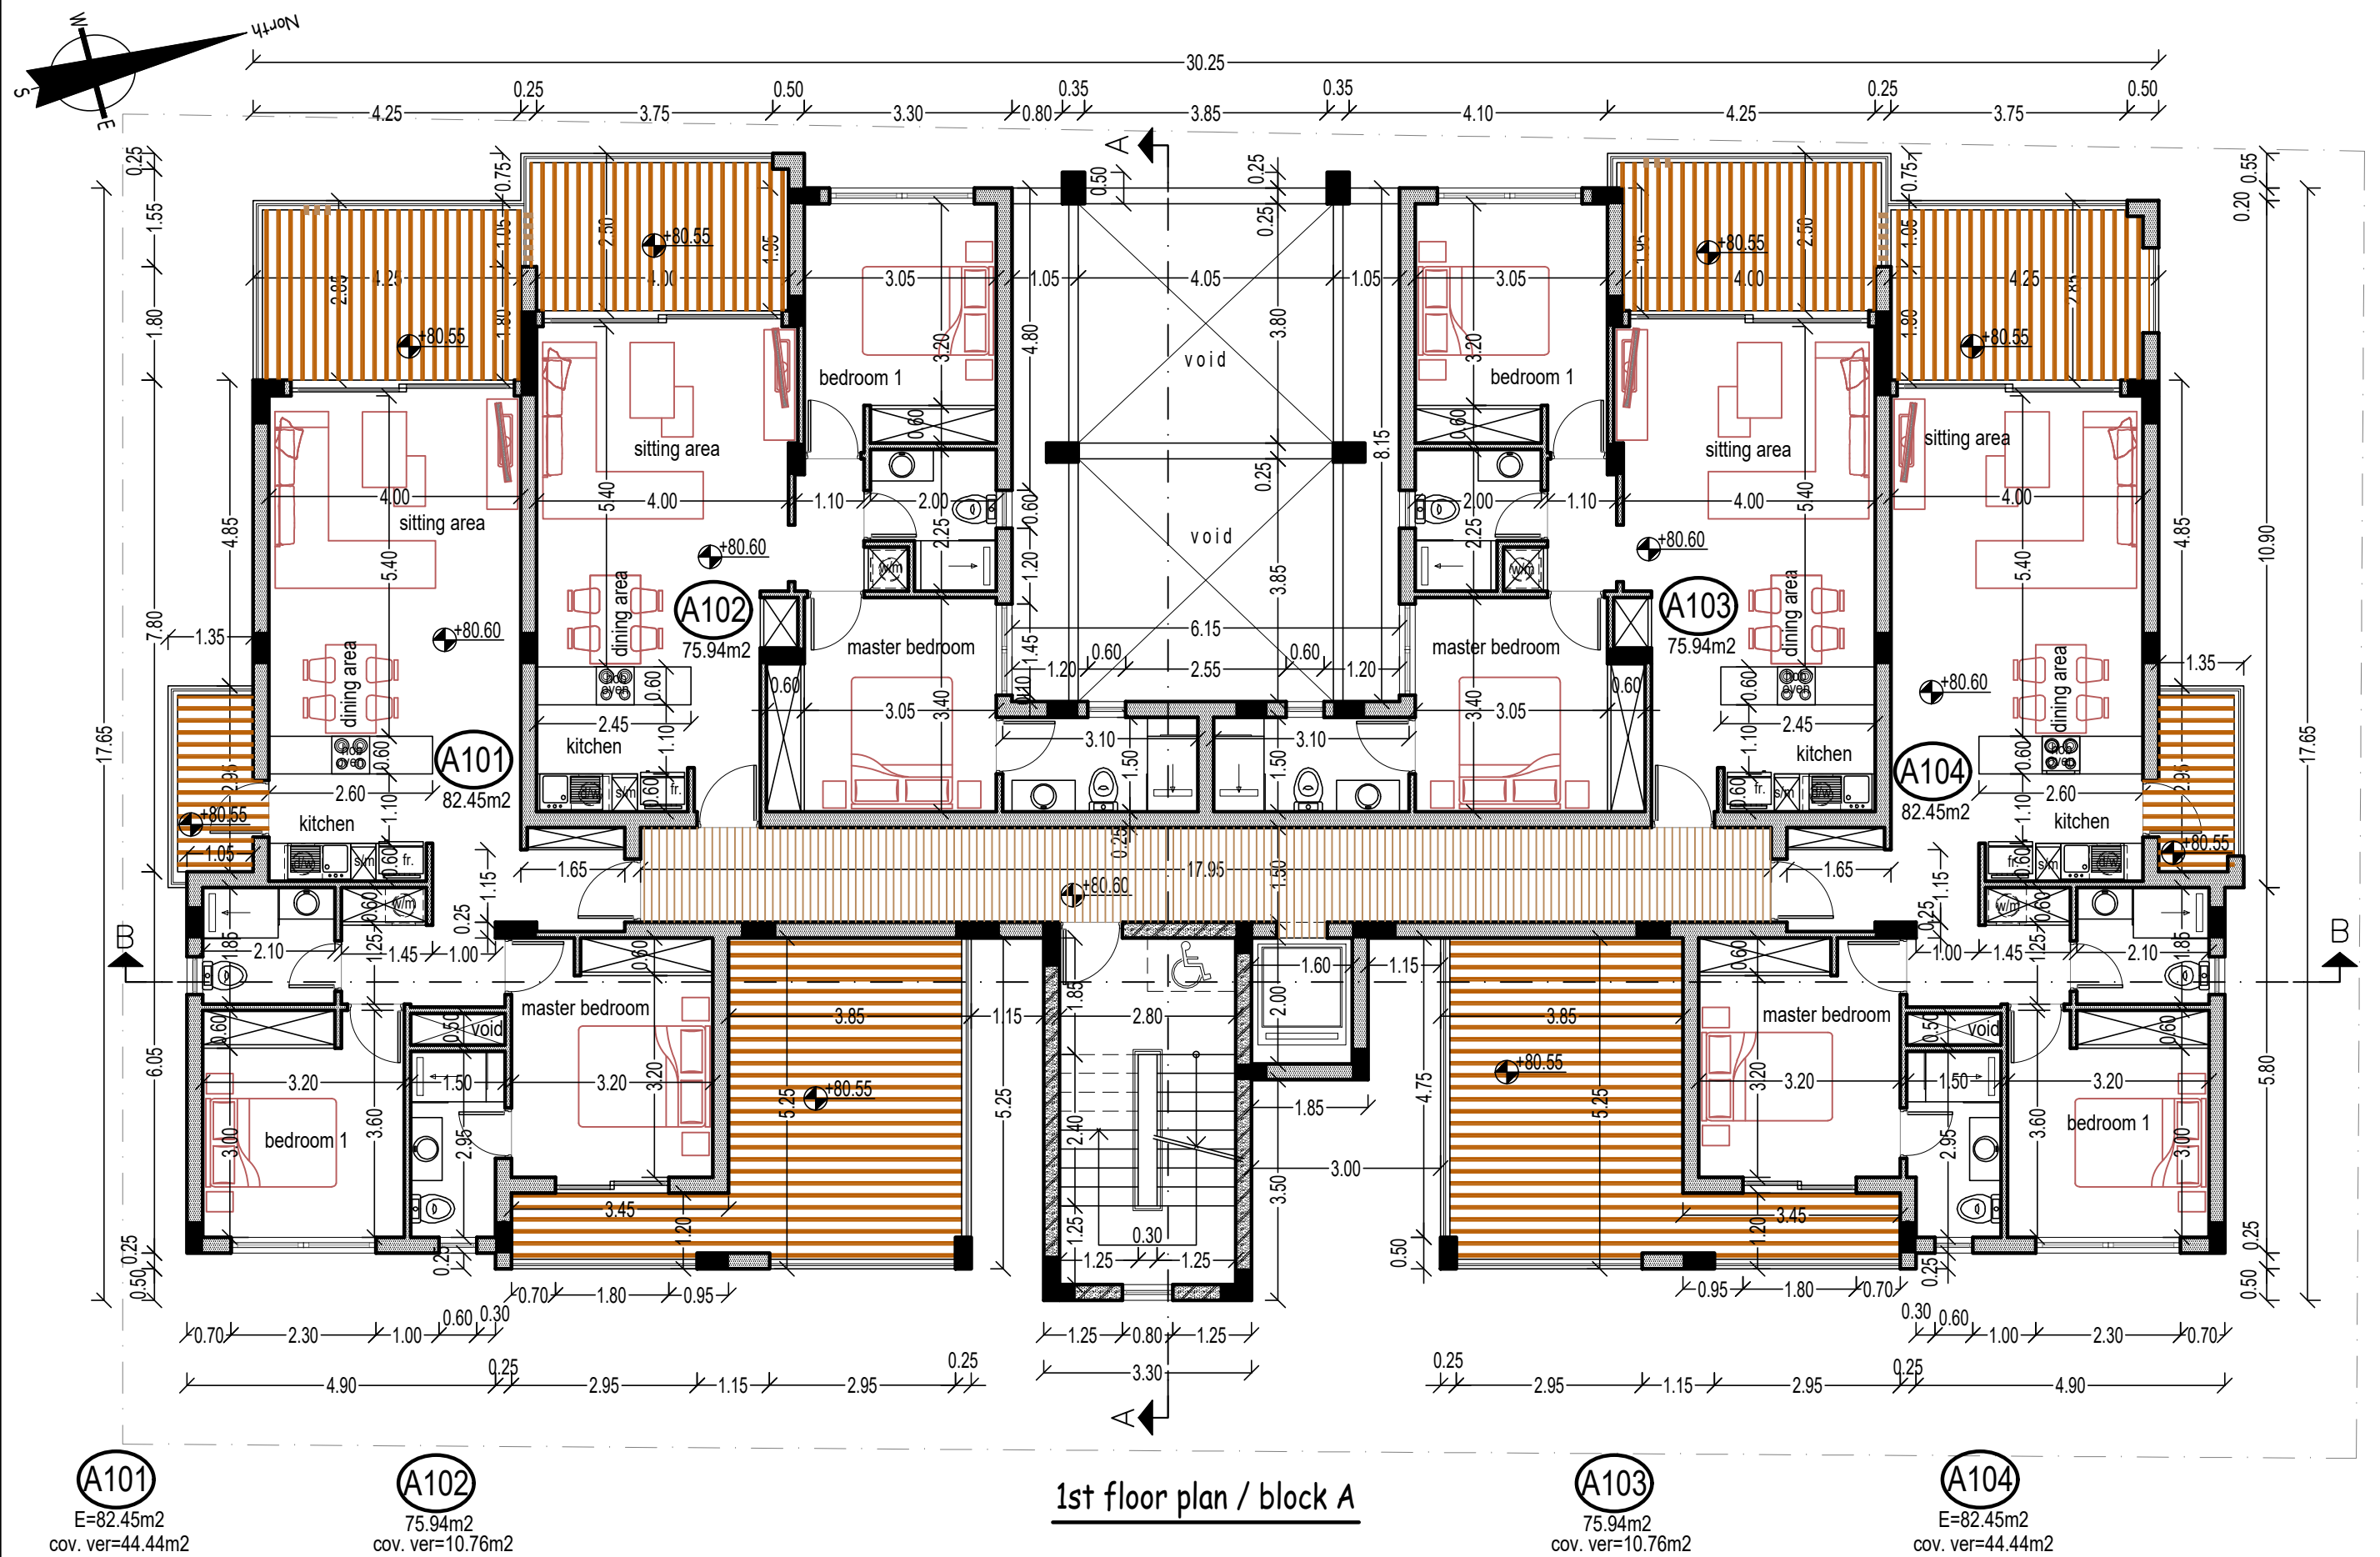


ΕΡΓΟΔΟΤΗΣ: A.H.I.R. QUALITY HOMES	ΤΟΠΟΘΕΣΙΑ: Γεροσκήπου, Παφος	COMP.: Public / 0-Αρχιτεκτονικές μελέτες / 0-ANTONIS / 2. AHIR /	1. Revision 1 13/04/2026	5.	νεοφ. νικολαιδη, 65 flora court- bl.A- γρ.201 παφος, 8011 τηλ. 26943487 / 26950071 fax 26941727 info@ak-antoniou.com akantoniou@cytanet.com.cy	A & K ΑΝΤΩΝΙΟΥ ΑΡΧΙΤΕΚΤΟΝΕΣ ΜΗΧΑΝΙΚΟΙ Ε.Π.Ε. ΗΕ 415966 ΥΠΟΓΡΑΦΗ / ΣΦΡΑΓΙΔΑ:	κατοψη 1ου οροφου ΚΛΙΜ: 1 : 100 ΑΡ. ΣΧΕΔΙΟΥ: A3
ΕΡΓΟ: coast view appartments	A.E. 0/8122,0/8123 & 0/8114	ΑΡΧΕΙΟ: / AHIR GEROSKIPOU / Coast-View.dwg	2. Revision 2 30/04/2026	6.			
	Φ./Σχ. 51/11Ε2, τμ.5, τεμ. 301, 302, 293	ΧΡΟΝΟΣ ΜΕΛΕΤΗΣ : may 2026	3. Revision 3 07/05/2026	7.			
			4. Revision 4 13/05/2026	8.			

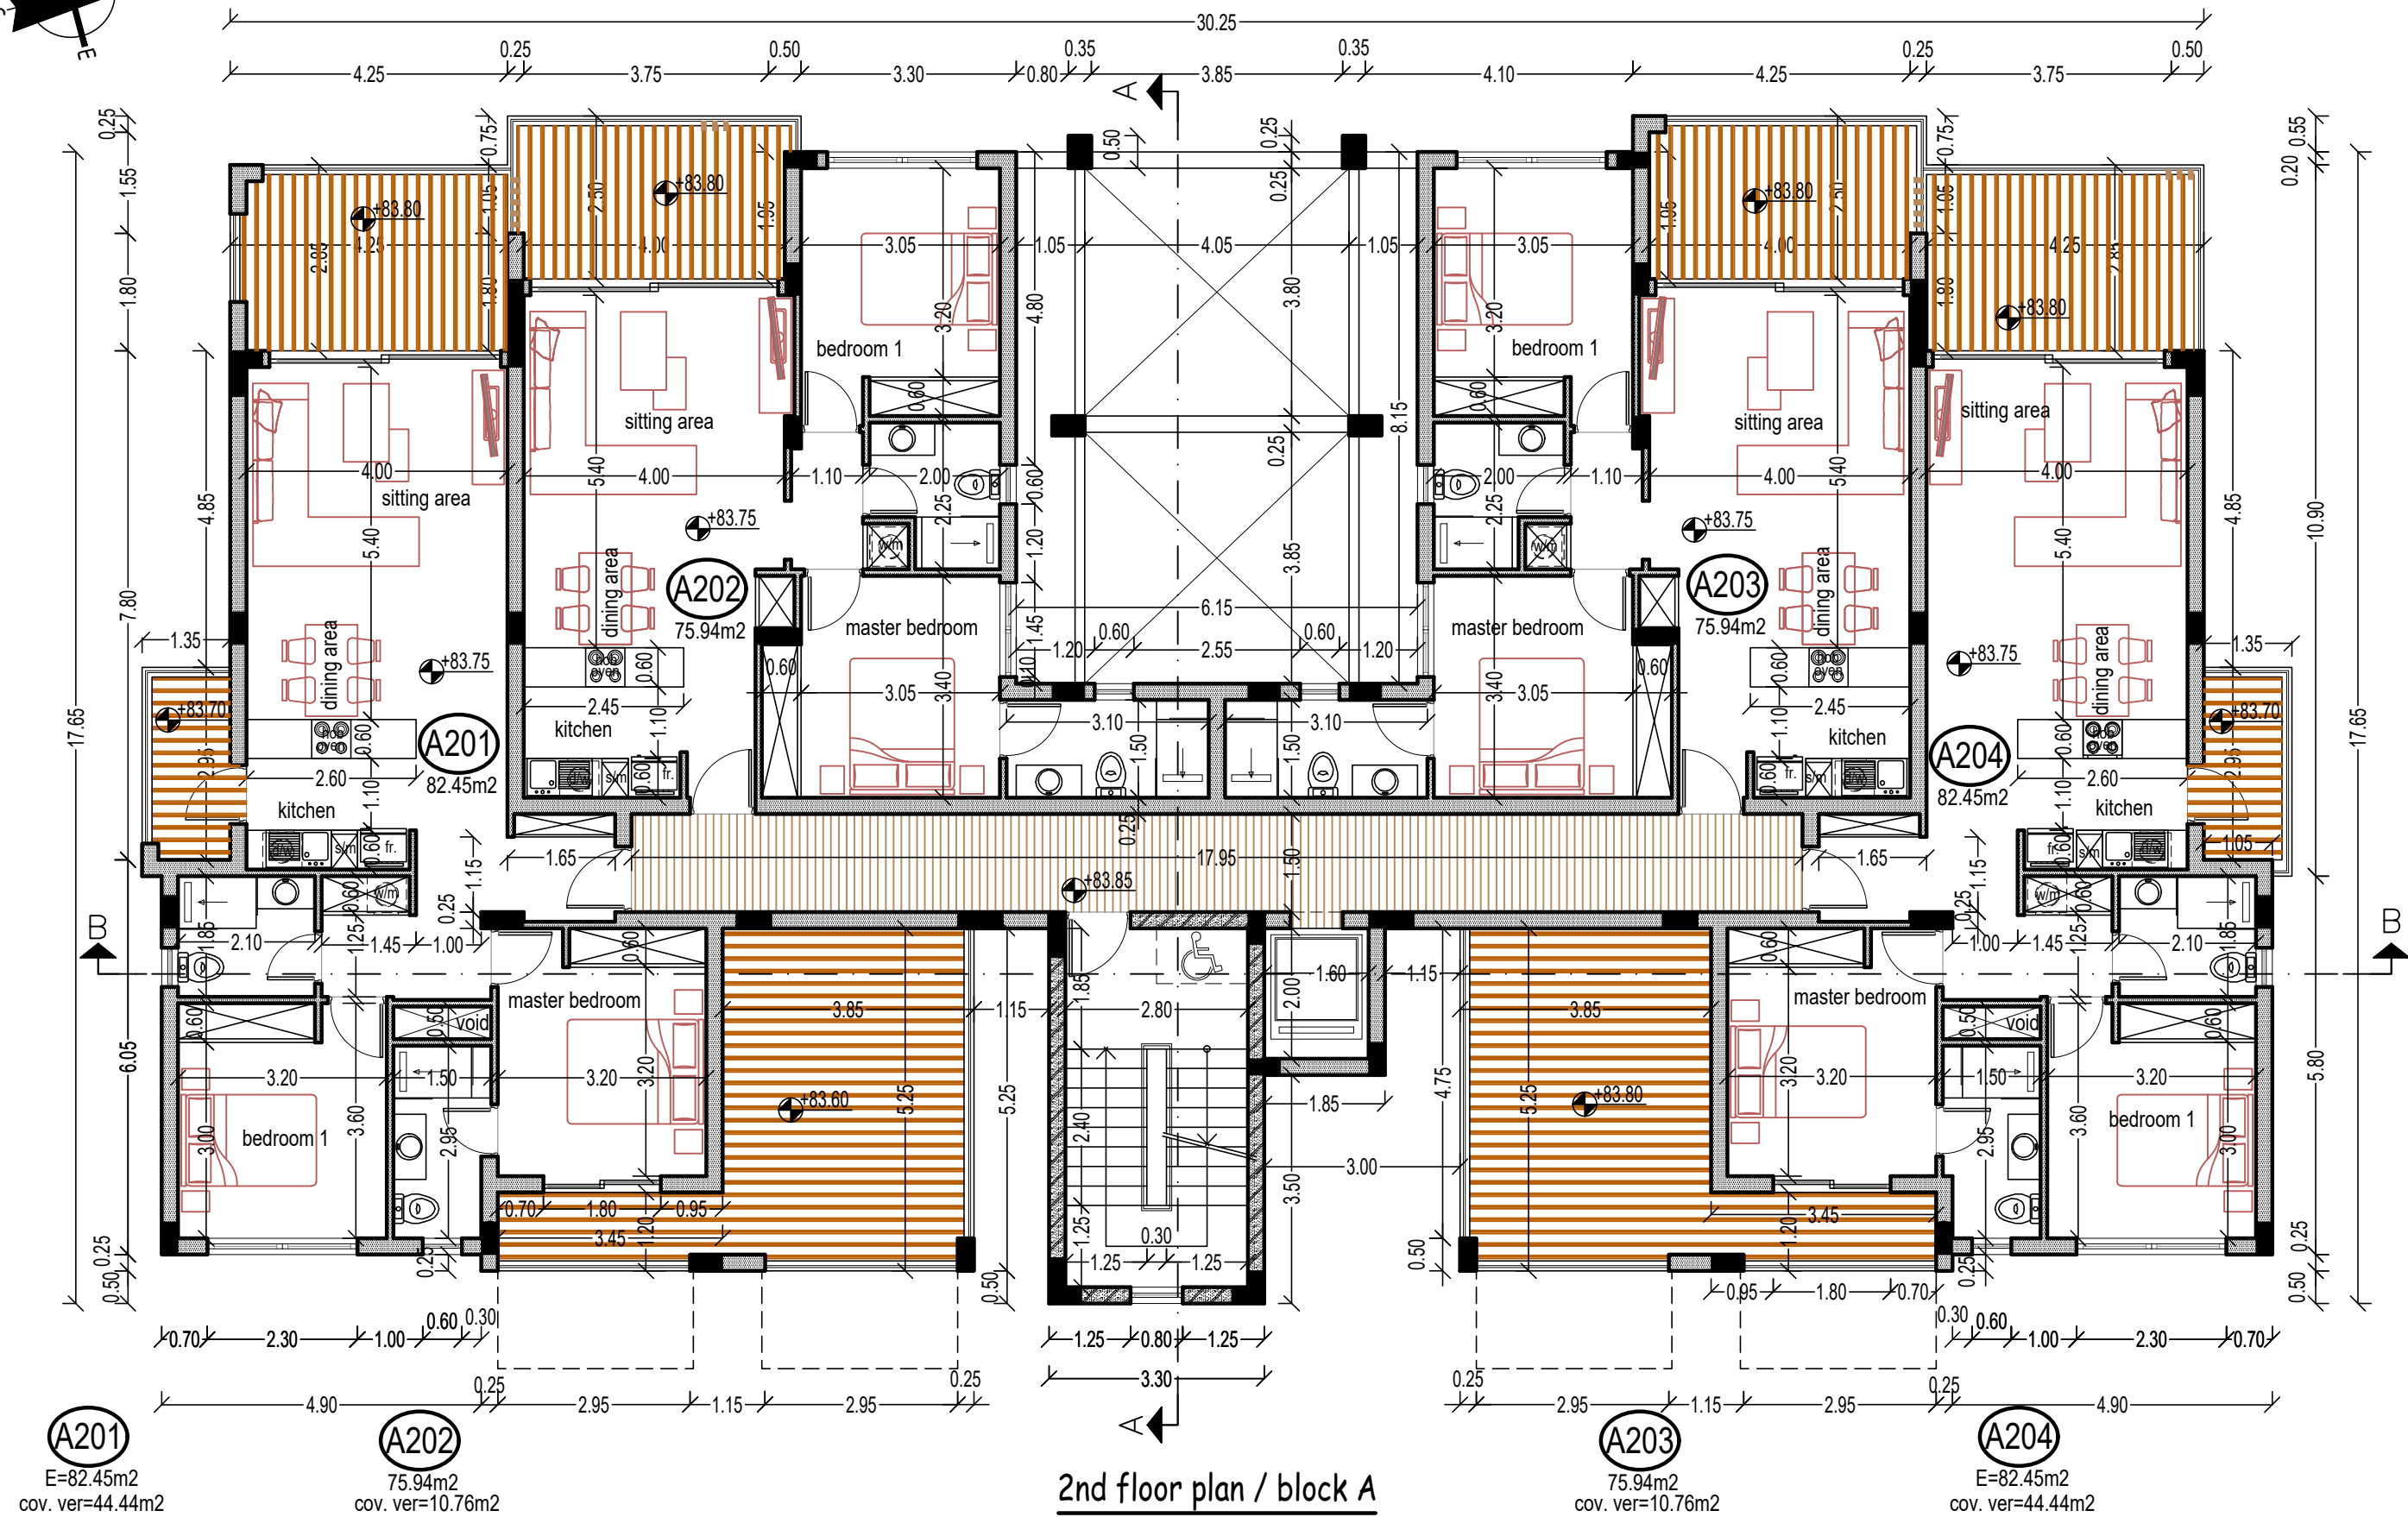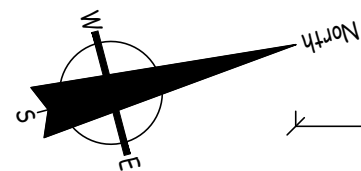



2nd floor plan / block A

ΕΡΓΟΔΟΤΗΣ: A.H.I.R. QUALITY HOMES	ΤΟΠΟΘΕΣΙΑ: Γεροσκήπου, Παφος	COMP.: Public / Ο-Αρχιτεκτονικές μελέτες / Ο-ANTONIS / 2. AHIR / APXEIO: / AHIR GEROSKIPOU / Coast-View.dwg ΧΡΟΝΟΣ ΜΕΛΕΤΗΣ: may 2026	1. Revision 1 13/04/2026	5.	νεοφ. νικολαϊδη, 65 flora court- bl.A- γρ.201 παφος, 8011 τηλ. 26943487 / 26950071 fax 26941727 info@ak-antoniou.com akantoniou@cytanet.com.cy	A & K ΑΝΤΩΝΙΟΥ ΑΡΧΙΤΕΚΤΟΝΕΣ ΜΗΧΑΝΙΚΟΙ Ε.Π.Ε. ΗΕ 415966 ΥΠΟΓΡΑΦΗ / ΣΦΡΑΓΙΔΑ:	κατοψη 2ου οροφου	
			2. Revision 2 30/04/2026	6.				
			3. Revision 3 07/05/2026	7.				
			4. Revision 4 13/05/2026	8.				
ΕΡΓΟ: coast view appartments	A.E. 0/8122,0/8123 & 0/8114 Φ./Σχ. 51/11Ε2, τμ.5, τεμ. 301, 302, 293					ΚΛΙΜ: 1 : 100	ΑΡ. ΣΧΕΔΙΟΥ: A3	A4

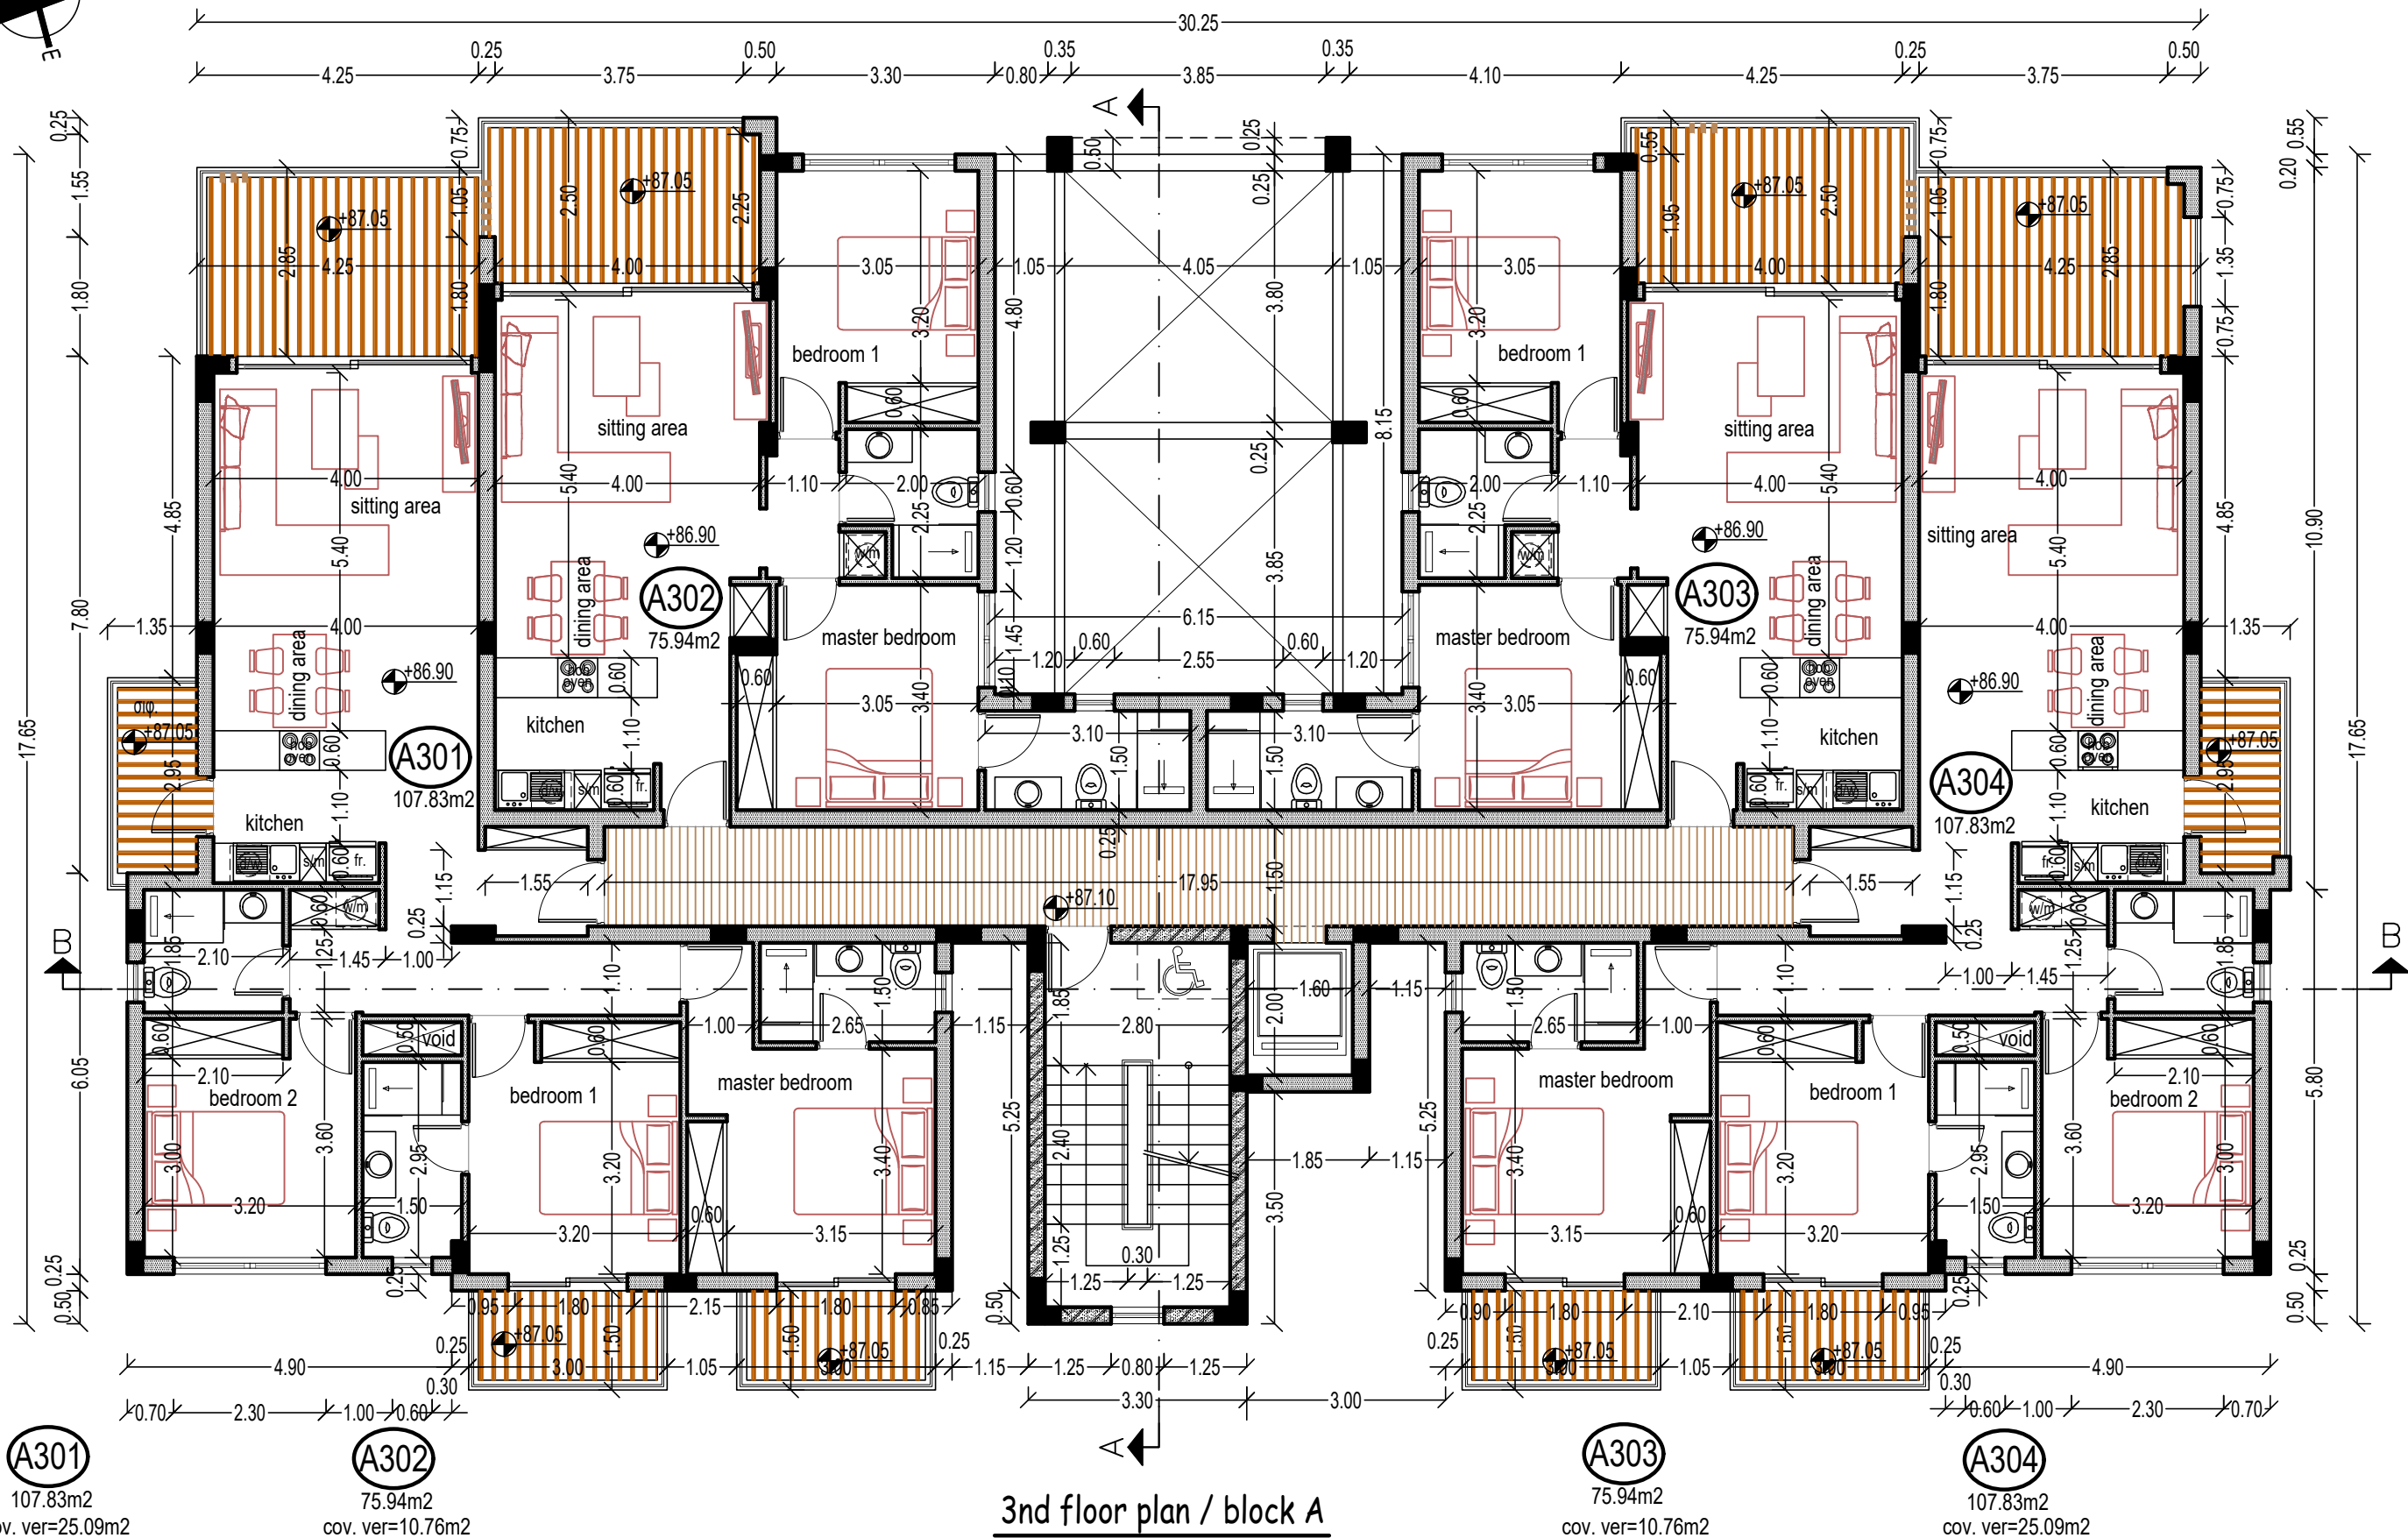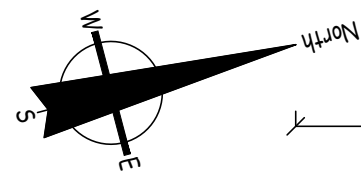


3rd floor plan / block A

ΕΡΓΟΔΟΤΗΣ: A.H.I.R. QUALITY HOMES	ΤΟΠΟΘΕΣΙΑ: Γεροσκήπου, Παφος	COMP.: Public / 0-Αρχιτεκτονικές μελέτες / 0-ANTONIS / 2. AHIR /	1. Revision 1 13/04/2026	5.	νεοφ. νικολαΐδη, 65 flora court- bl.A- γρ.201 παφος, 8011 τηλ. 26943487 / 26950071 fax 26941727 info@ak-antoniou.com akantoniou@cytanet.com.cy	A & K ΑΝΤΩΝΙΟΥ ΑΡΧΙΤΕΚΤΟΝΕΣ ΜΗΧΑΝΙΚΟΙ Ε.Π.Ε. ΗΕ 415966 ΥΠΟΓΡΑΦΗ / ΣΦΡΑΓΙΔΑ : 	κατοψη 3ου οροφου
ΕΡΓΟ: coast view appartments	A.E. 0/8122,0/8123 & 0/8114	ΑΡΧΕΙΟ: / AHIR GEROSKIPOU / Coast-View.dwg	2. Revision 2 30/04/2026	6.			
	Φ./Σχ. 51/11Ε2, τμ.5, τεμ. 301, 302, 293	ΧΡΟΝΟΣ ΜΕΛΕΤΗΣ : may 2026	3. Revision 3 06/05/2026	7.			
			4. Revision 4 13/05/2026	8.			
						ΚΛΙΜ: 1 : 100	ΑΡ. ΣΧΕΔΙΟΥ: A5

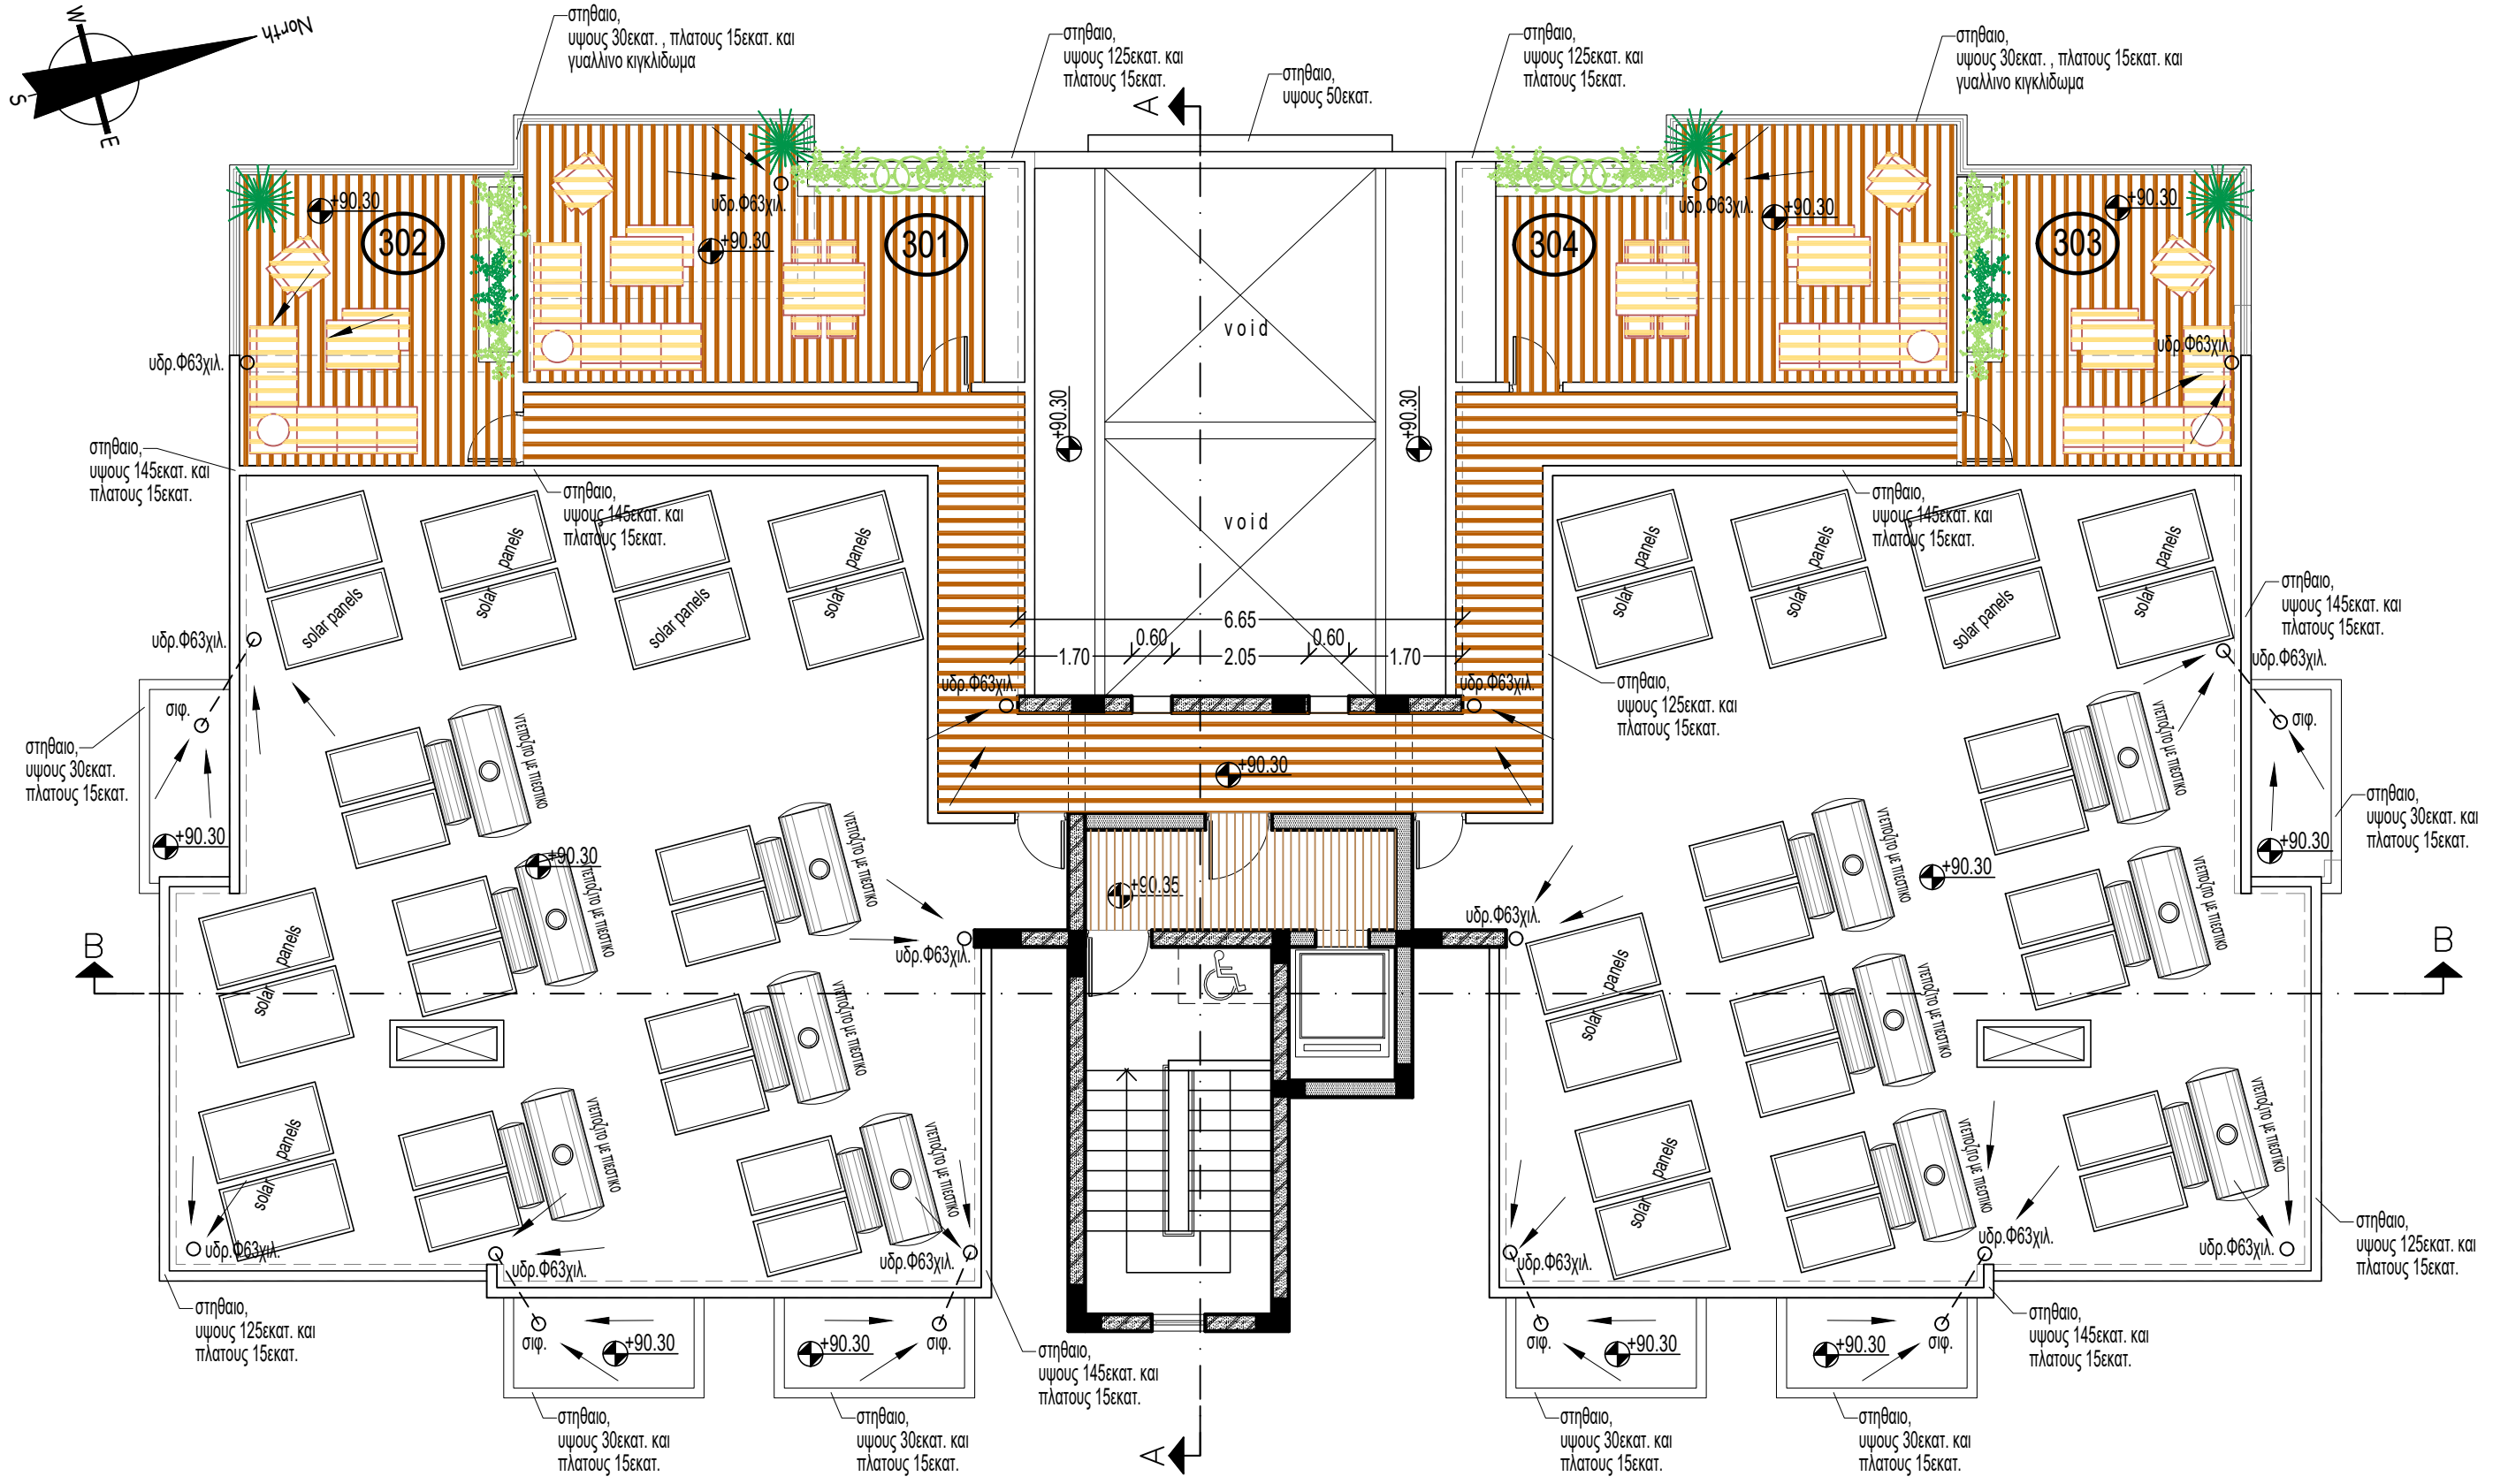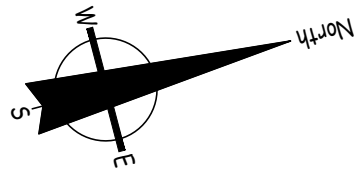


roof plan elev. +90.80 / block A

ΕΡΓΟΔΟΤΗΣ: A.H.I.R. QUALITY HOMES	ΤΟΠΟΘΕΣΙΑ: Γεροσκήπου, Παφος	COMP.: Public / 0-Αρχιτεκτονικές μελέτες / 0-ANTONIS / 2. AHIR /	1. Revision 1 13/04/2026	5.	νεοφ. νικολαΐδη, 65 flora court- bl.A- γρ.201 παφος, 8011 τηλ. 26943487 / 26950071 fax 26941727 info@ak-antoniou.com akantoniou@cytanet.com.cy	A & K ΑΝΤΩΝΙΟΥ ΑΡΧΙΤΕΚΤΟΝΕΣ ΜΗΧΑΝΙΚΟΙ Ε.Π.Ε. ΗΕ 415966	κατοψη οροφης	
ΕΡΓΟ: coast view appartments	A.E. 0/8122,0/8123 & 0/8114	ΑΡΧΕΙΟ: / AHIR GEROSKIPOU / Coast-View.dwg	2. Revision 2 30/04/2026	6.				
	Φ./Σχ. 51/11Ε2, τμ.5, τεμ. 301, 302, 293	ΧΡΟΝΟΣ ΜΕΛΕΤΗΣ : may 2026	3. Revision 3 07/05/2026	7.				
			4. Revision 4 13/05/2026	8.				
					ΥΠΟΓΡΑΦΗ / ΣΦΡΑΓΙΔΑ : 	ΚΛΙΜ: 1 : 100	ΑΡ. ΣΧΕΔΙΟΥ: A3	A6

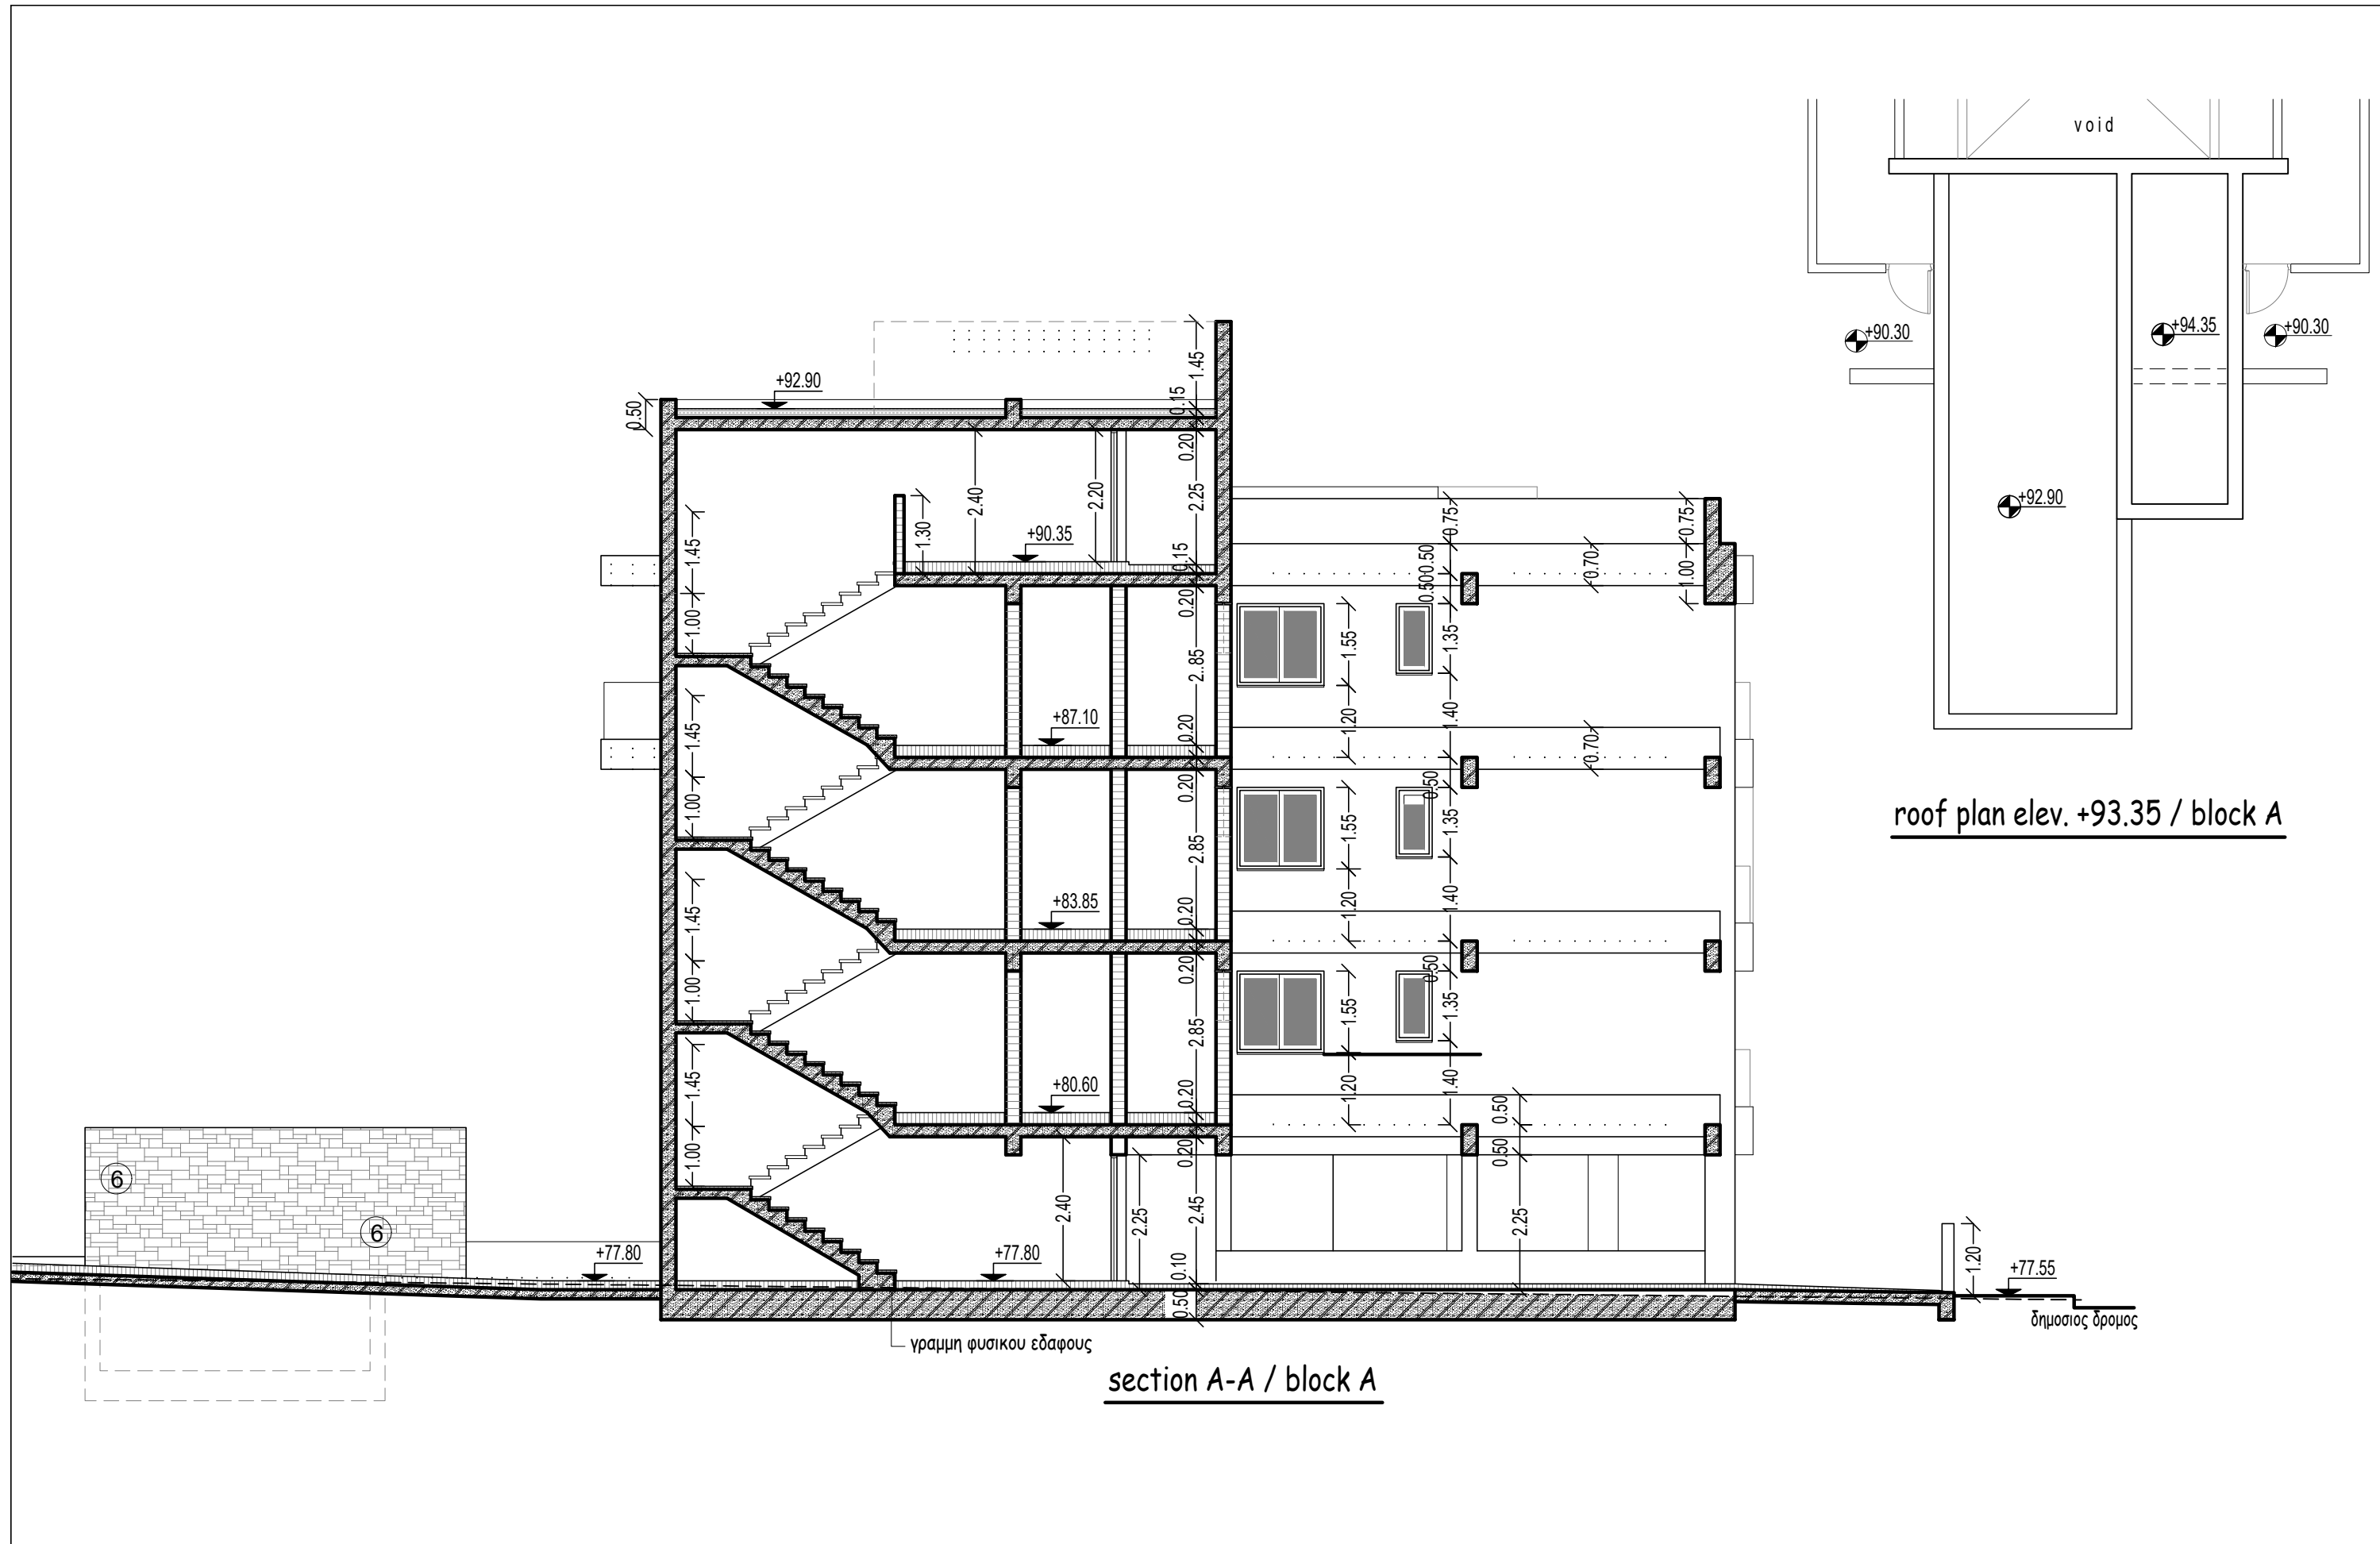


ΕΡΓΟΔΟΤΗΣ: A.H.I.R. QUALITY HOMES	ΤΟΠΟΘΕΣΙΑ: Γεροσκήπου, Παφος	COMP.: Public / 0-Αρχιτεκτονικές μελέτες / 0-ANTONIS / 2. AHIR /	1. Revision 1 13/04/2026	5.	νεοφ. νικολαιδη, 65 flora court- bl.A- γρ.201 παφος, 8011 τηλ. 26943487 / 26950071 fax 26941727 info@ak-antoniou.com akantoniou@cytanet.com.cy	A & K ΑΝΤΩΝΙΟΥ ΑΡΧΙΤΕΚΤΟΝΕΣ ΜΗΧΑΝΙΚΟΙ Ε.Π.Ε. ΗΕ 415966	τομή A-A	
		ΑΡΧΕΙΟ: / AHIR GEROSKIPOU / Coast-View.dwg	2. Revision 2 30/04/2026	6.				
		ΧΡΟΝΟΣ ΜΕΛΕΤΗΣ : june 2026	3. Revision 3 06/05/2026	7.				
			4. Revision 4 13/05/2026	8.				
ΕΡΓΟ: coast view appartments	A.E. 0/8122,0/8123 & 0/8114 Φ./Σχ. 51/11Ε2, τμ.5, τεμ. 301, 302, 293					ΥΠΟΓΡΑΦΗ / ΣΦΡΑΓΙΔΑ :  Α.Κ.ΑΝΤΩΝΙΟΥ ΑΡΧΙΤΕΚΤΟΝΕΣ ΜΗΧΑΝΙΚΟΙ Ε.Π.Ε. ΗΕ 415966	ΚΛΙΜ: 1 : 100	ΑΡ. ΣΧΕΔΙΟΥ: A7

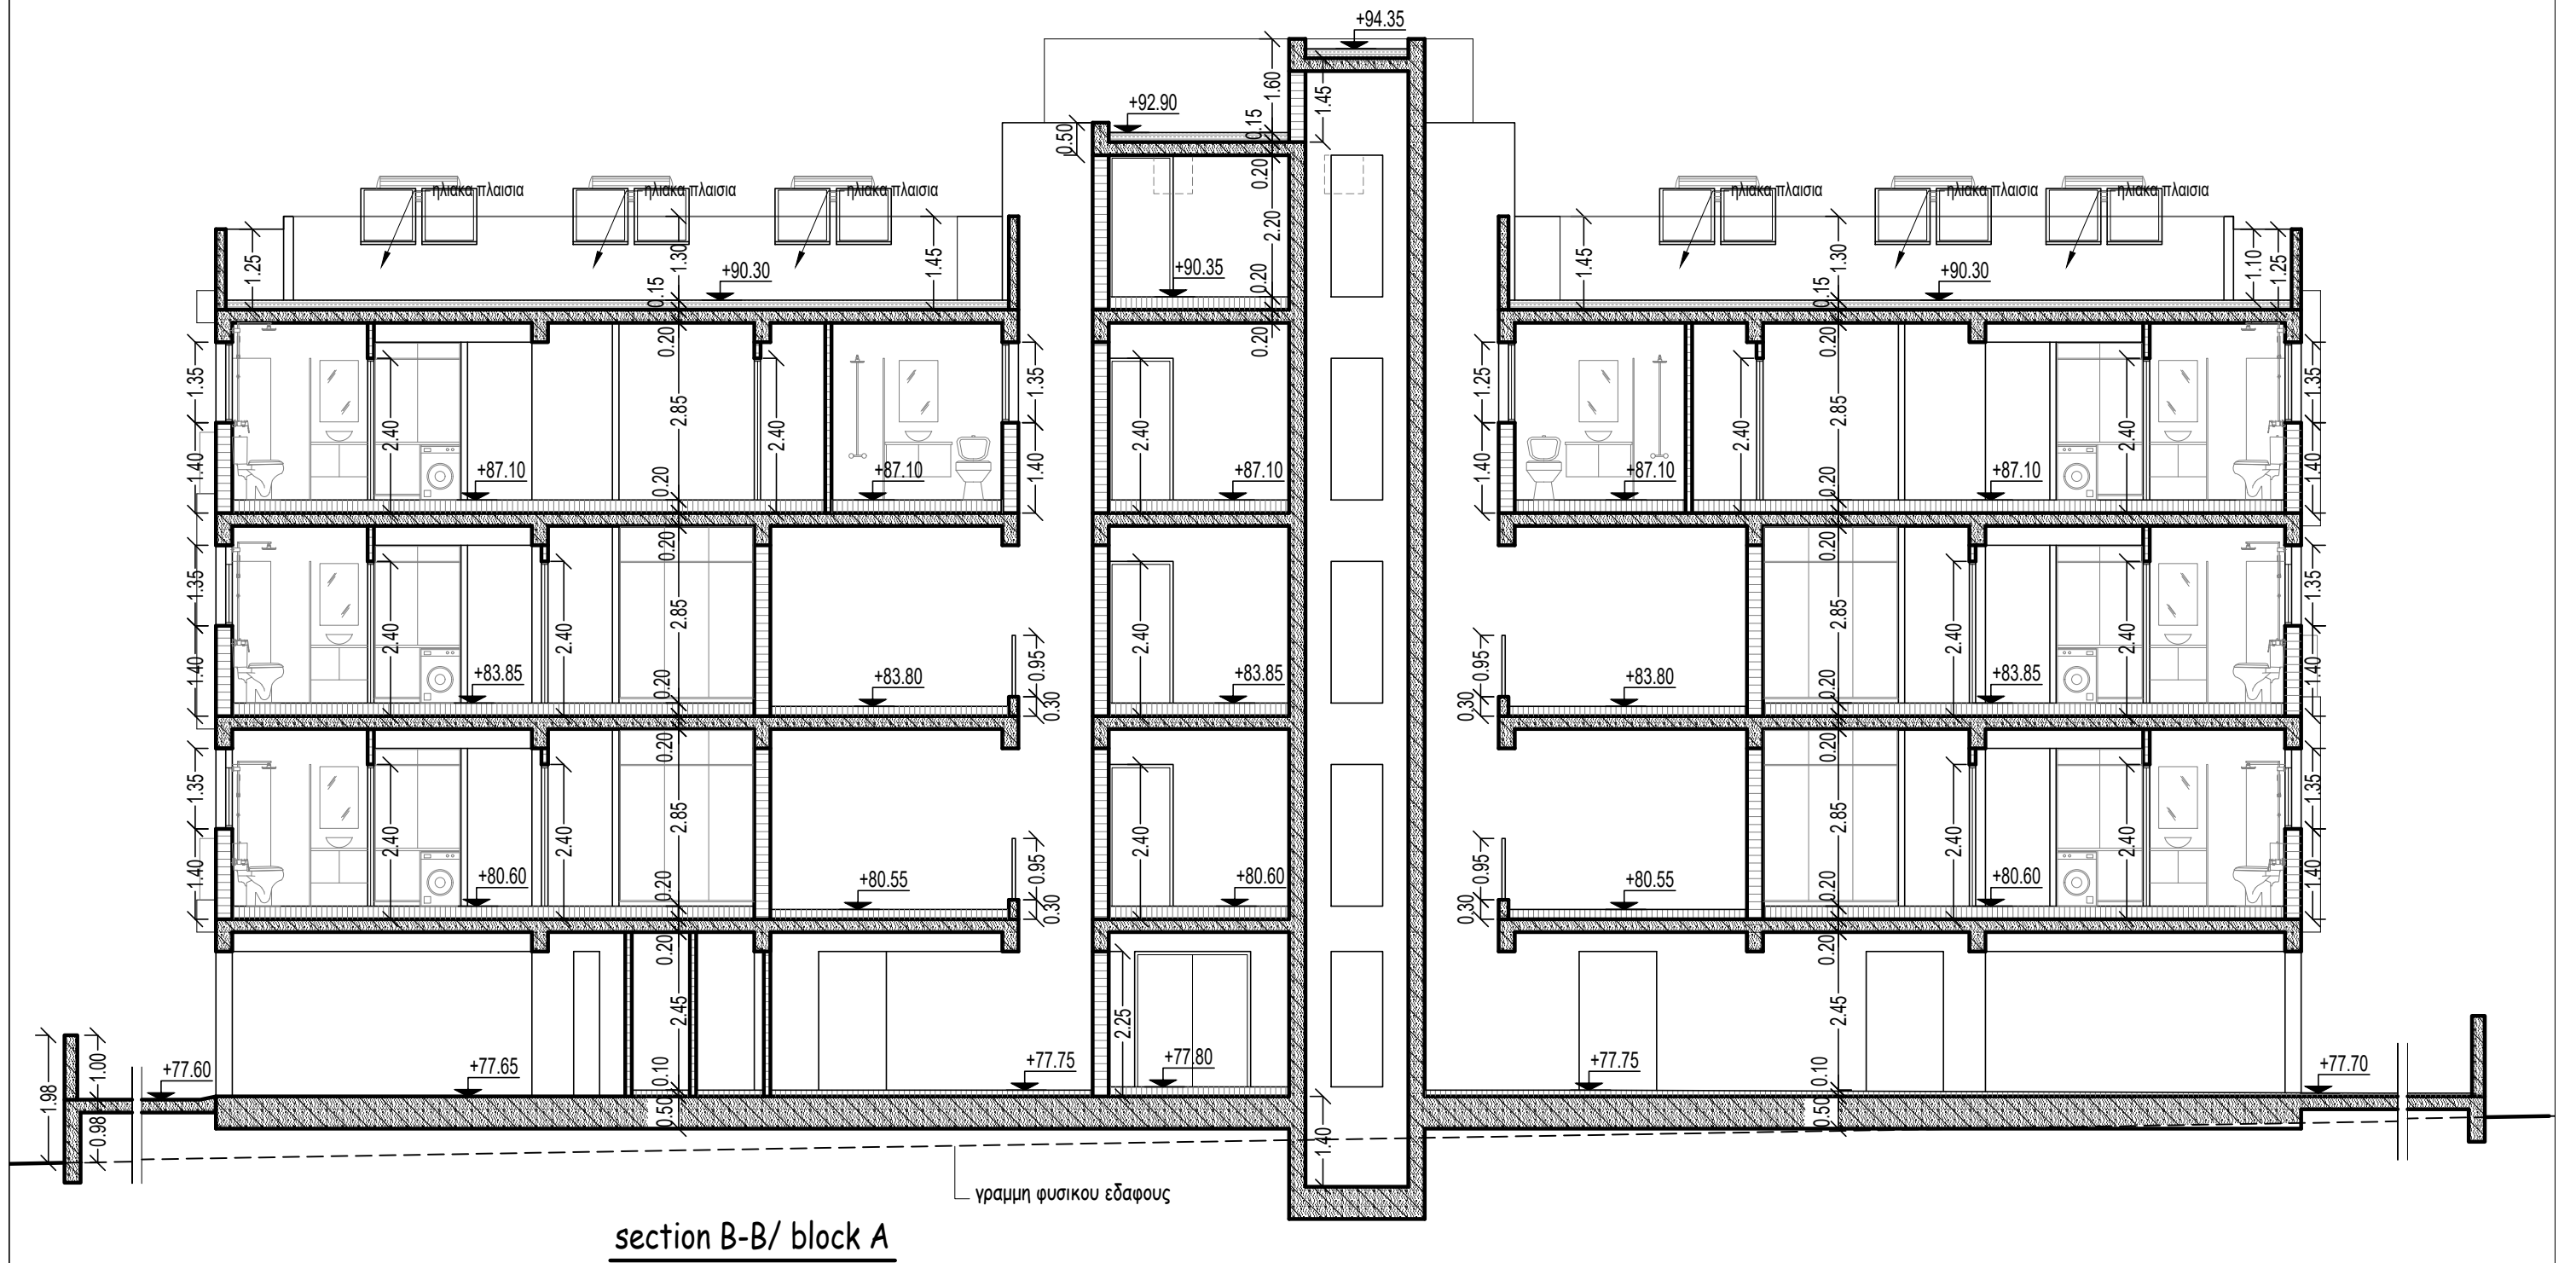

ΕΡΓΟΔΟΤΗΣ: A.H.I.R. QUALITY HOMES	ΤΟΠΟΘΕΣΙΑ: Γεροσκήπου, Παφος	COMP.: Public / 0-Αρχιτεκτονικές μελέτες / 0-ANTONIS / 2. AHIR /	1. Revision 1 13/04/2026	5.	νεοφ. νικολαιδη, 65 flora court- bl.A- γρ.201 παφος, 8011 τηλ. 26943487 / 26950071 fax 26941727 info@ak-antoniou.com akantoniou@cytanet.com.cy	A & K ΑΝΤΩΝΙΟΥ ΑΡΧΙΤΕΚΤΟΝΕΣ ΜΗΧΑΝΙΚΟΙ Ε.Π.Ε. ΗΕ 415966	τομή Β-Β	
ΕΡΓΟ: coast view appartments	A.E. 0/8122,0/8123 & 0/8114	ΑΡΧΕΙΟ: / AHIR GEROSKIPOU / Coast-View.dwg	2. Revision 2 30/04/2026	6.				
	Φ./Σχ. 51/11Ε2, τμ.5, τεμ. 301, 302, 293	ΧΡΟΝΟΣ ΜΕΛΕΤΗΣ : june 2026	3. Revision 3 06/05/2026	7.				
			4. Revision 4 13/05/2026	8.				
					ΥΠΟΓΡΑΦΗ / ΣΦΡΑΓΙΔΑ :  Α.Κ. ΑΝΤΩΝΙΟΥ ΑΡΧΙΤΕΚΤΟΝΕΣ ΜΗΧΑΝΙΚΟΙ Ε.Π.Ε. ΗΕ 415966	ΚΛΙΜ: 1 : 100	ΑΡ. ΣΧΕΔΙΟΥ: A3	A8


MATERIALS

- 1 white render
- 2 board formed concrete
- 3 louvers 7x16εκ.
- 4 aluminium windows
- 5 glass balustrate
- 6 stone panelling

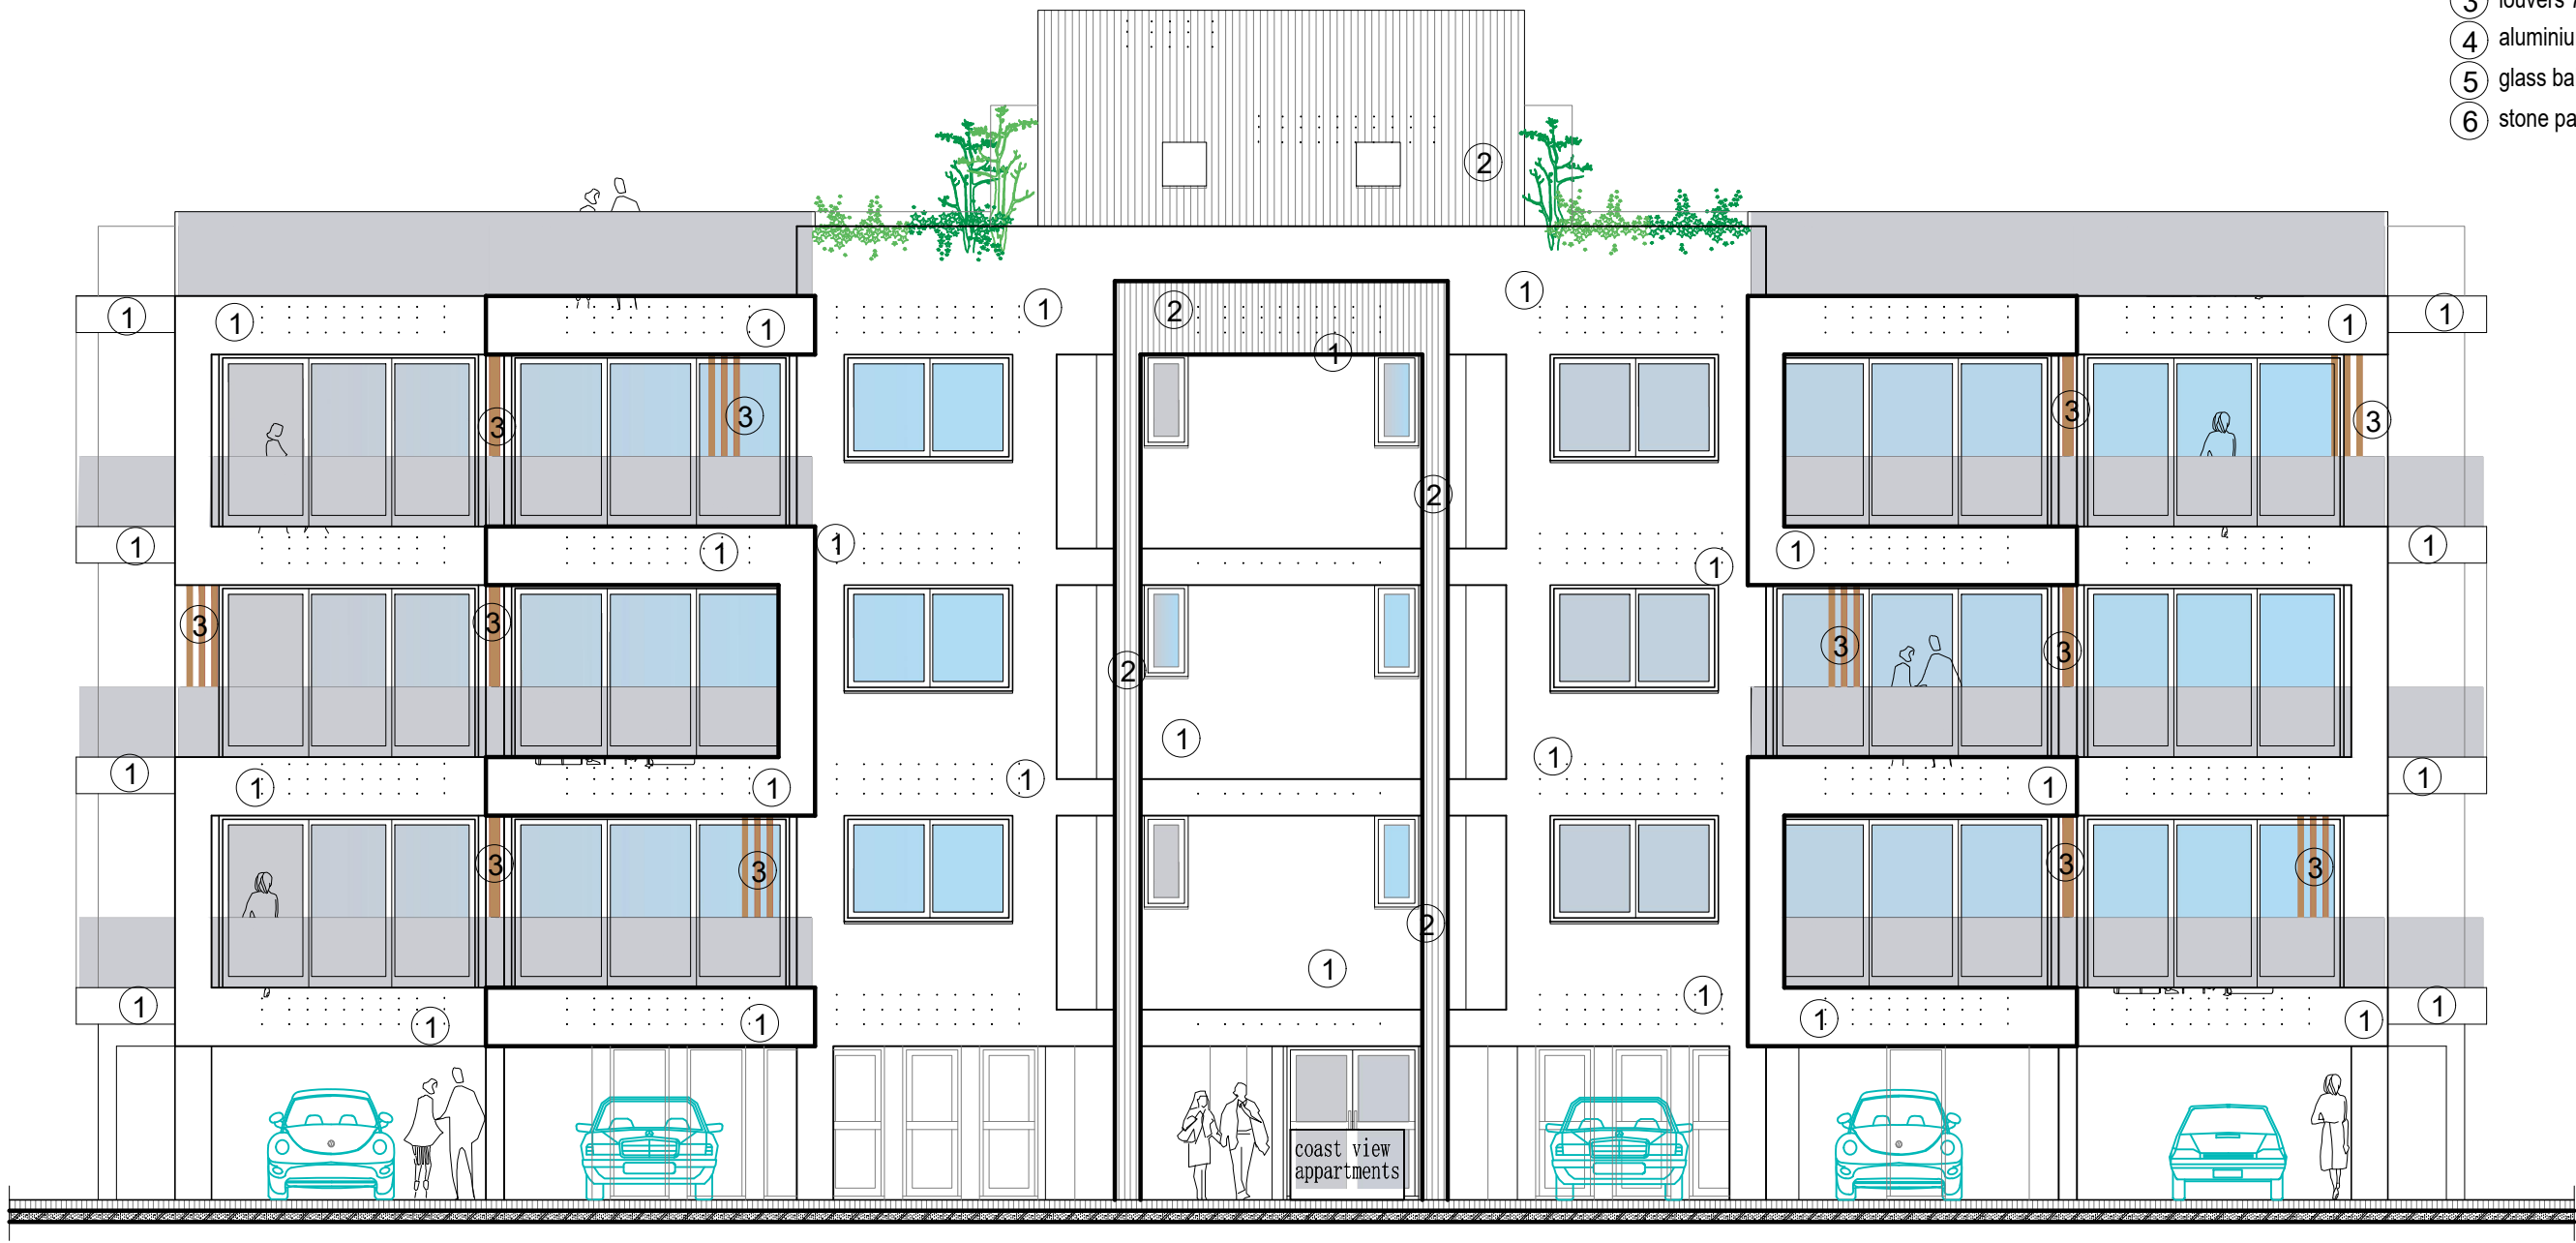

north-west elevation / block A

ΕΡΓΟΔΟΤΗΣ: A.H.I.R. QUALITY HOMES	ΤΟΠΟΘΕΣΙΑ: Γεροσκήπου, Παφος	COMP.: Public / 0-Αρχιτεκτονικές μελέτες / 0-ANTONIS / 2. AHIR /	1. Revision 1 13/04/2026	5.	νεοφ. νικολαΐδη, 65 flora court- bl.A- γρ.201 παφος, 8011 τηλ. 26943487 / 26950071 fax 26941727 info@ak-antoniou.com akantoniou@cytanet.com.cy	A & K ΑΝΤΩΝΙΟΥ ΑΡΧΙΤΕΚΤΟΝΕΣ ΜΗΧΑΝΙΚΟΙ Ε.Π.Ε. ΗΕ 415966	βορειοδυτική οψη	
ΕΡΓΟ: coast view appartments	A.E. 0/8122,0/8123 & 0/8114	ΑΡΧΕΙΟ: / AHIR GEROSKIPOU / Coast-View.dwg	2. Revision 2 30/04/2026	6.				
	Φ./Σχ. 51/11Ε2, τμ.5, τεμ. 301, 302, 293	ΧΡΟΝΟΣ ΜΕΛΕΤΗΣ : june 2026	3. Revision 3 07/05/2026	7.				
			4. Revision 4 13/05/2026	8.				
					ΥΠΟΓΡΑΦΗ / ΣΦΡΑΓΙΔΑ :  Α.Κ.ΑΝΤΩΝΙΟΥ ΑΡΧΙΤΕΚΤΟΝΕΣ ΜΗΧΑΝΙΚΟΙ Ε.Π.Ε. ΗΕ 415966	ΚΛΙΜ: 1 : 100	ΑΡ. ΣΧΕΔΙΟΥ: A3	A9

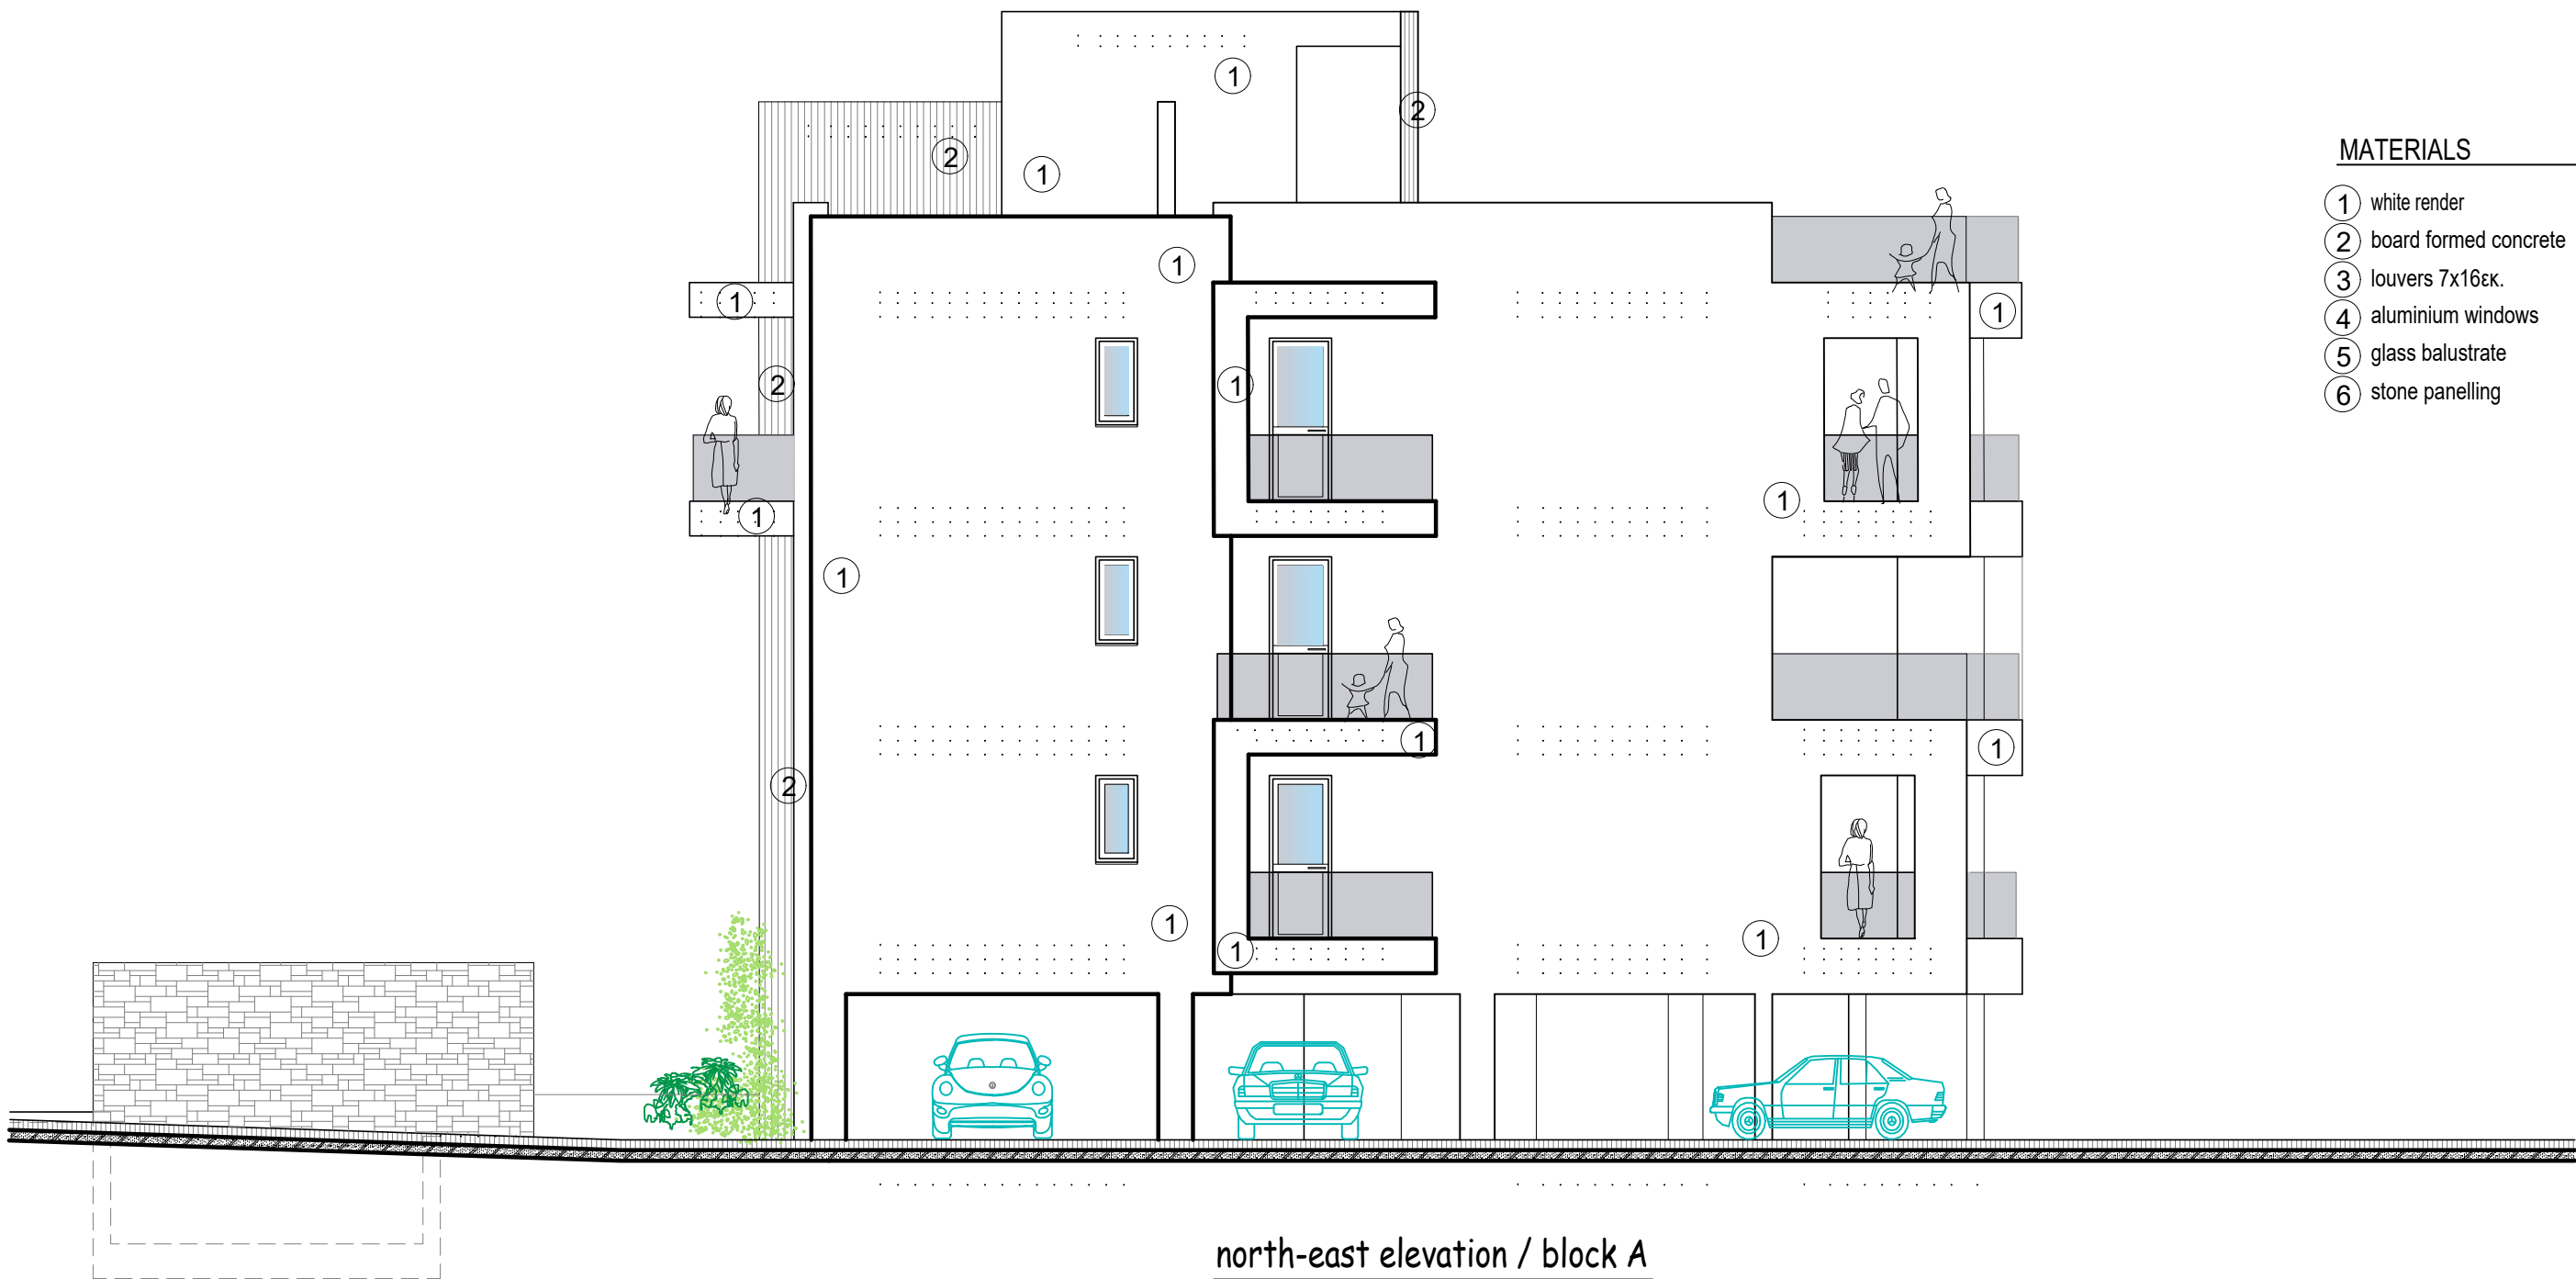

MATERIALS

- 1 white render
- 2 board formed concrete
- 3 louvers 7x16εκ.
- 4 aluminium windows
- 5 glass balustrate
- 6 stone panelling

ΕΡΓΟΔΟΤΗΣ: A.H.I.R. QUALITY HOMES	ΤΟΠΟΘΕΣΙΑ: Γεροσκήπου, Παφος	COMP.: Public / 0-Αρχιτεκτονικές μελέτες / 0-ANTONIS / 2. AHIR /	1. Revision 1 13/04/2026	5.	νεοφ. νικολαΐδη, 65 flora court- bl.A- γρ.201 παφος, 8011 τηλ. 26943487 / 26950071 fax 26941727 info@ak-antoniou.com akantoniou@cytanet.com.cy	A & K ΑΝΤΩΝΙΟΥ ΑΡΧΙΤΕΚΤΟΝΕΣ ΜΗΧΑΝΙΚΟΙ Ε.Π.Ε. ΗΕ 415966	βορειοανατολικη οψη	
ΕΡΓΟ: coast view appartments	A.E. 0/8122,0/8123 & 0/8114	ΑΡΧΕΙΟ: / AHIR GEROSKIPOU / Coast-View.dwg	2. Revision 2 30/04/2026	6.				
	Φ./Σχ. 51/11Ε2, τμ.5, τεμ. 301, 302, 293	ΧΡΟΝΟΣ ΜΕΛΕΤΗΣ : june 2026	3. Revision 3 06/05/2026	7.				
			4. Revision 4 13/05/2026	8.				
					ΥΠΟΓΡΑΦΗ / ΣΦΡΑΓΙΔΑ :  A.K. ANTONIOY-ΑΡΧΙΤΕΚΤΟΝΕΣ ΜΗΧΑΝΙΚΟΙ Ε.Π.Ε. ΗΕ 415966	ΚΛΙΜ: 1 : 100	ΑΡ. ΣΧΕΔΙΟΥ: A3	A10

MATERIALS


- 1 white render
- 2 board formed concrete
- 3 louvers 7x16εκ.
- 4 aluminium windows
- 5 glass balustrade
- 6 stone panelling





ΕΡΓΟΔΟΤΗΣ: A.H.I.R. QUALITY HOMES	ΤΟΠΟΘΕΣΙΑ: Γεροσκήπου, Παφος	COMP.: Public / 0-Αρχιτεκτονικές μελέτες / 0-ANTONIS / 2. AHIR /	1. Revision 1 13/04/2026	5.	νεοφ. νικολαΐδη, 65 flora court- bl.A- γρ.201 παφος, 8011 τηλ. 26943487 / 26950071 fax 26941727 info@ak-antoniou.com akantoniou@cytanet.com.cy	A & K ΑΝΤΩΝΙΟΥ ΑΡΧΙΤΕΚΤΟΝΕΣ ΜΗΧΑΝΙΚΟΙ Ε.Π.Ε. ΗΕ 415966	νοτιοανατολικη οψη
ΕΡΓΟ: coast view appartments	A.E. 0/8122,0/8123 & 0/8114	ΑΡΧΕΙΟ: / AHIR GEROSKIPOU / Coast-View.dwg	2. Revision 2 30/04/2026	6.			
	Φ./Σχ. 51/11Ε2, τμ.5, τεμ. 301, 302, 293	ΧΡΟΝΟΣ ΜΕΛΕΤΗΣ : june 2026	3. Revision 3 06/05/2026	7.			
			4. Revision 4 13/05/2026	8.			
					ΥΠΟΓΡΑΦΗ / ΣΦΡΑΓΙΔΑ : 	ΚΛΙΜ: 1 : 100	ΑΡ. ΣΧΕΔΙΟΥ: A11

MATERIALS

- 1 white render
- 2 board formed concrete
- 3 louvers 7x16εκ.
- 4 aluminium windows
- 5 glass balustrate
- 6 stone panelling



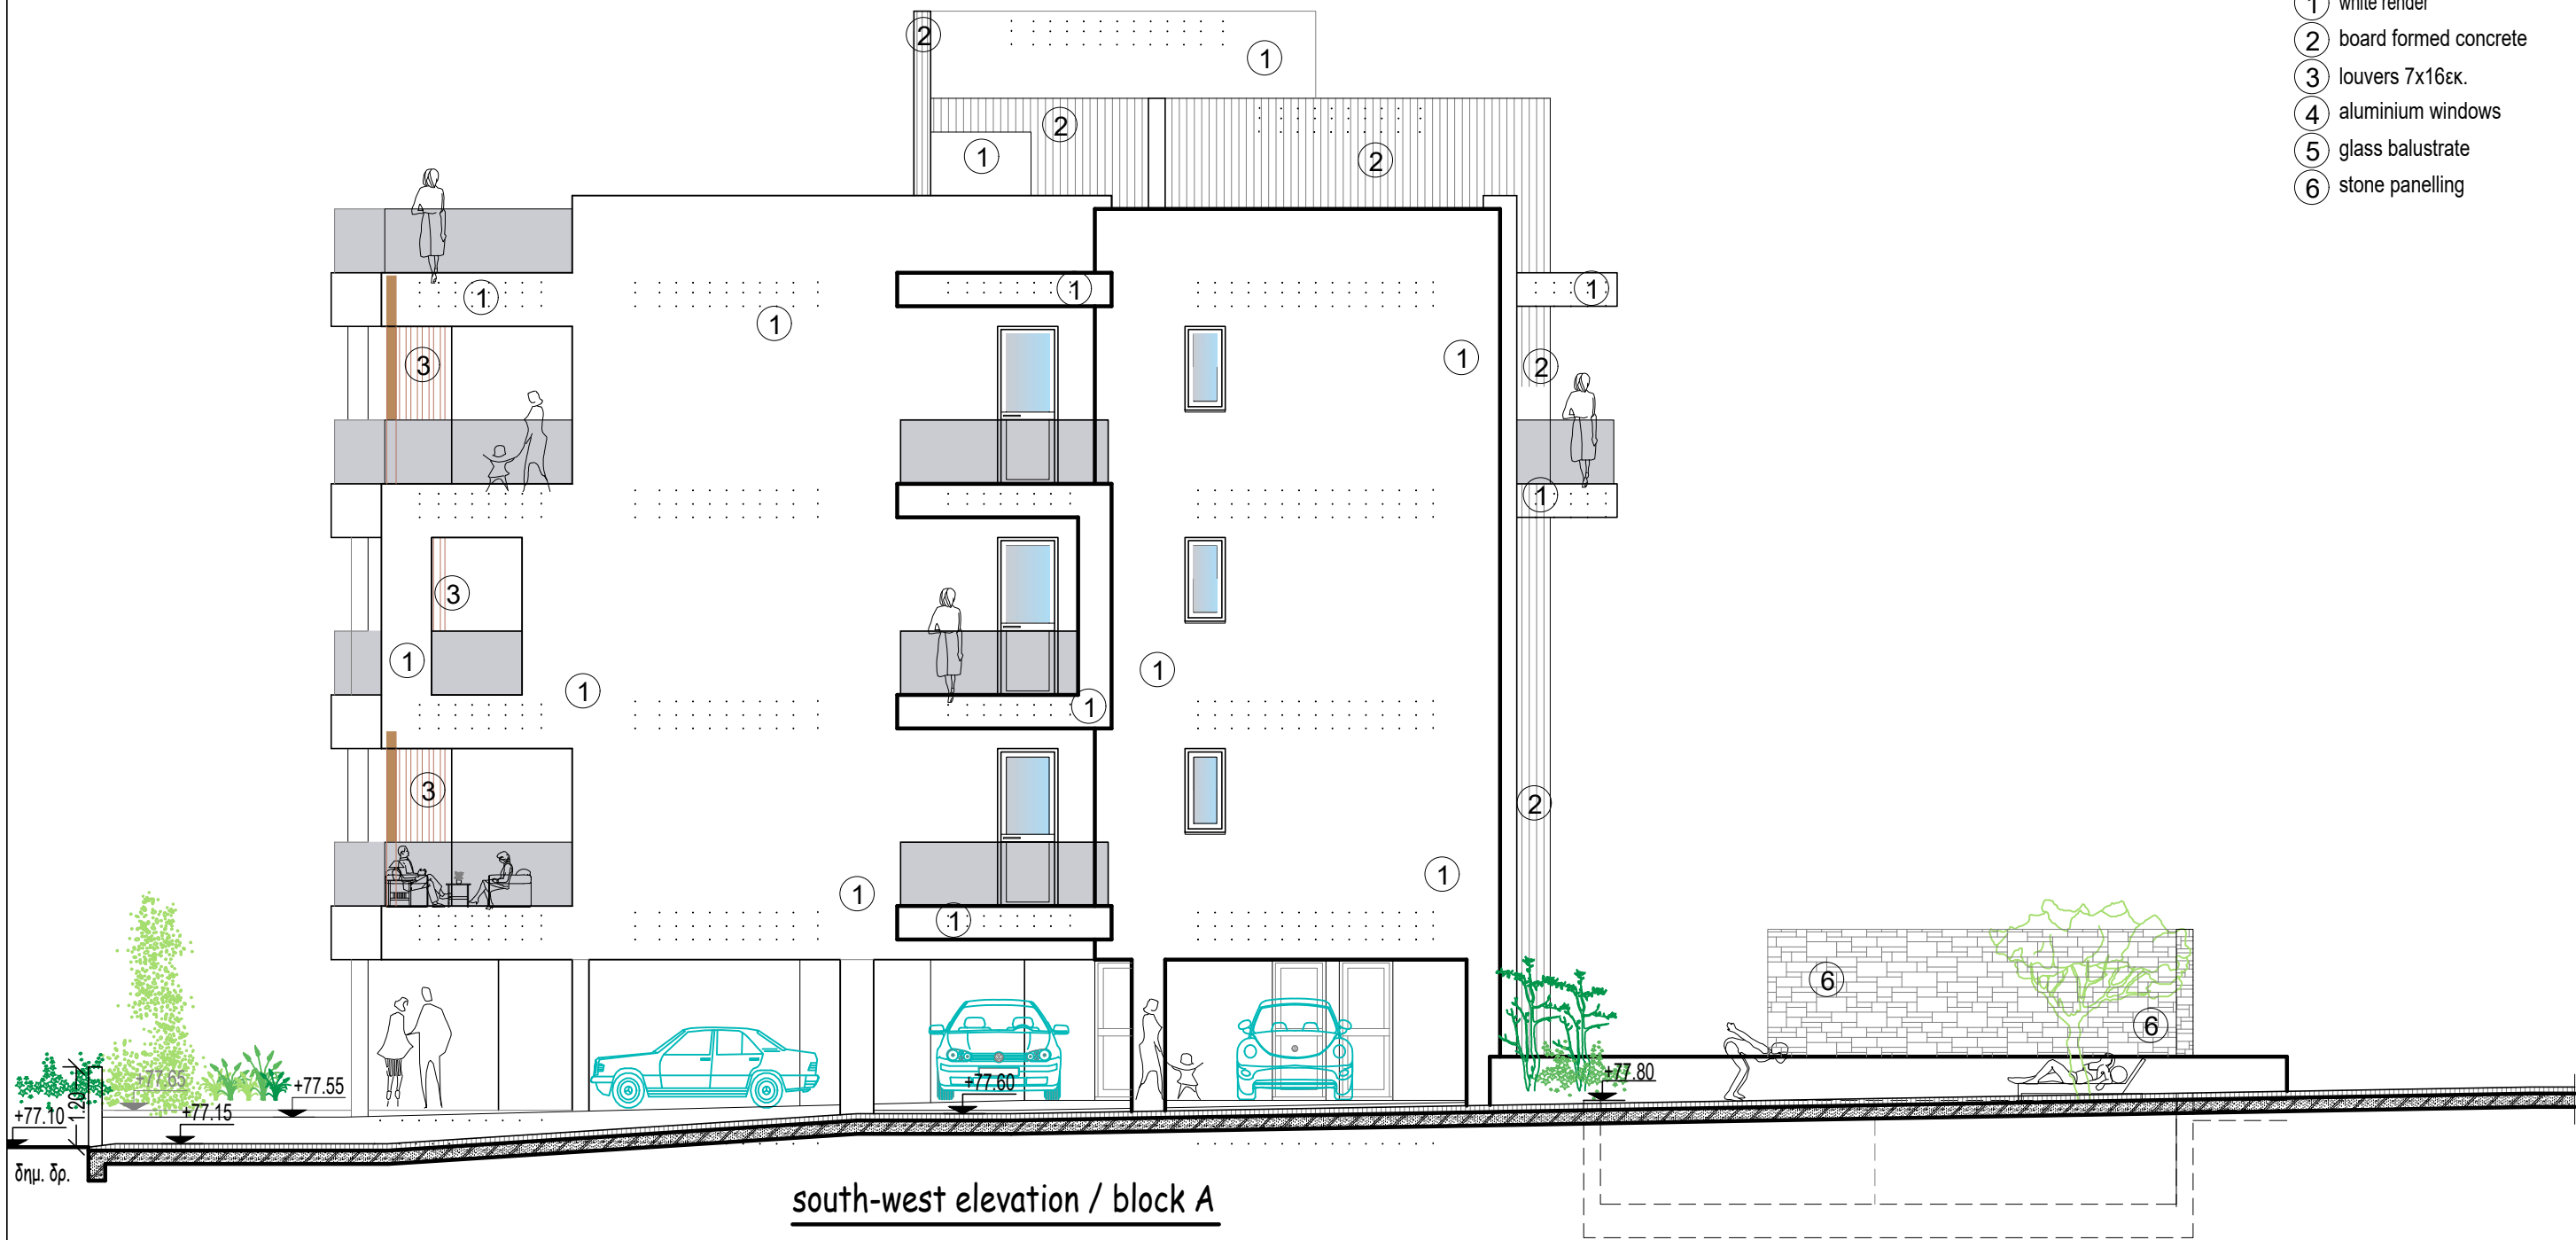


ΕΡΓΟΔΟΤΗΣ: A.H.I.R. QUALITY HOMES	ΤΟΠΟΘΕΣΙΑ: Γεροσκήπου, Παφος	COMP.: Public / 0-Αρχιτεκτονικές μελέτες / 0-ANTONIS / 2. AHIR /	1. Revision 1 13/04/2026	5.	νεοφ. νικολαιδη, 65 flora court- bl.A- γρ.201 παφος, 8011 τηλ. 26943487 / 26950071 fax 26941727 info@ak-antoniou.com akantoniou@cytanet.com.cy	A & K ΑΝΤΩΝΙΟΥ ΑΡΧΙΤΕΚΤΟΝΕΣ ΜΗΧΑΝΙΚΟΙ Ε.Π.Ε. ΗΕ 415966	νοτιοδυτική οψη	
ΕΡΓΟ: coast view appartments	A.E. 0/8122,0/8123 & 0/8114	ΑΡΧΕΙΟ: / AHIR GEROSKIPOU / Coast-View.dwg	2. Revision 2 30/04/2026	6.				
	Φ./Σχ. 51/11Ε2, τμ.5, τεμ. 301, 302, 293	ΧΡΟΝΟΣ ΜΕΛΕΤΗΣ : june 2026	3. Revision 3 06/05/2026	7.				
			4. Revision 4 13/05/2026	8.				
					ΥΠΟΓΡΑΦΗ / ΣΦΡΑΓΙΔΑ :  Α.Κ.ΑΝΤΩΝΙΟΥ ΑΡΧΙΤΕΚΤΟΝΕΣ ΜΗΧΑΝΙΚΟΙ Ε.Π.Ε. ΗΕ 415966	ΚΛΙΜ: 1 : 100	ΑΡ. ΣΧΕΔΙΟΥ: A3	A12

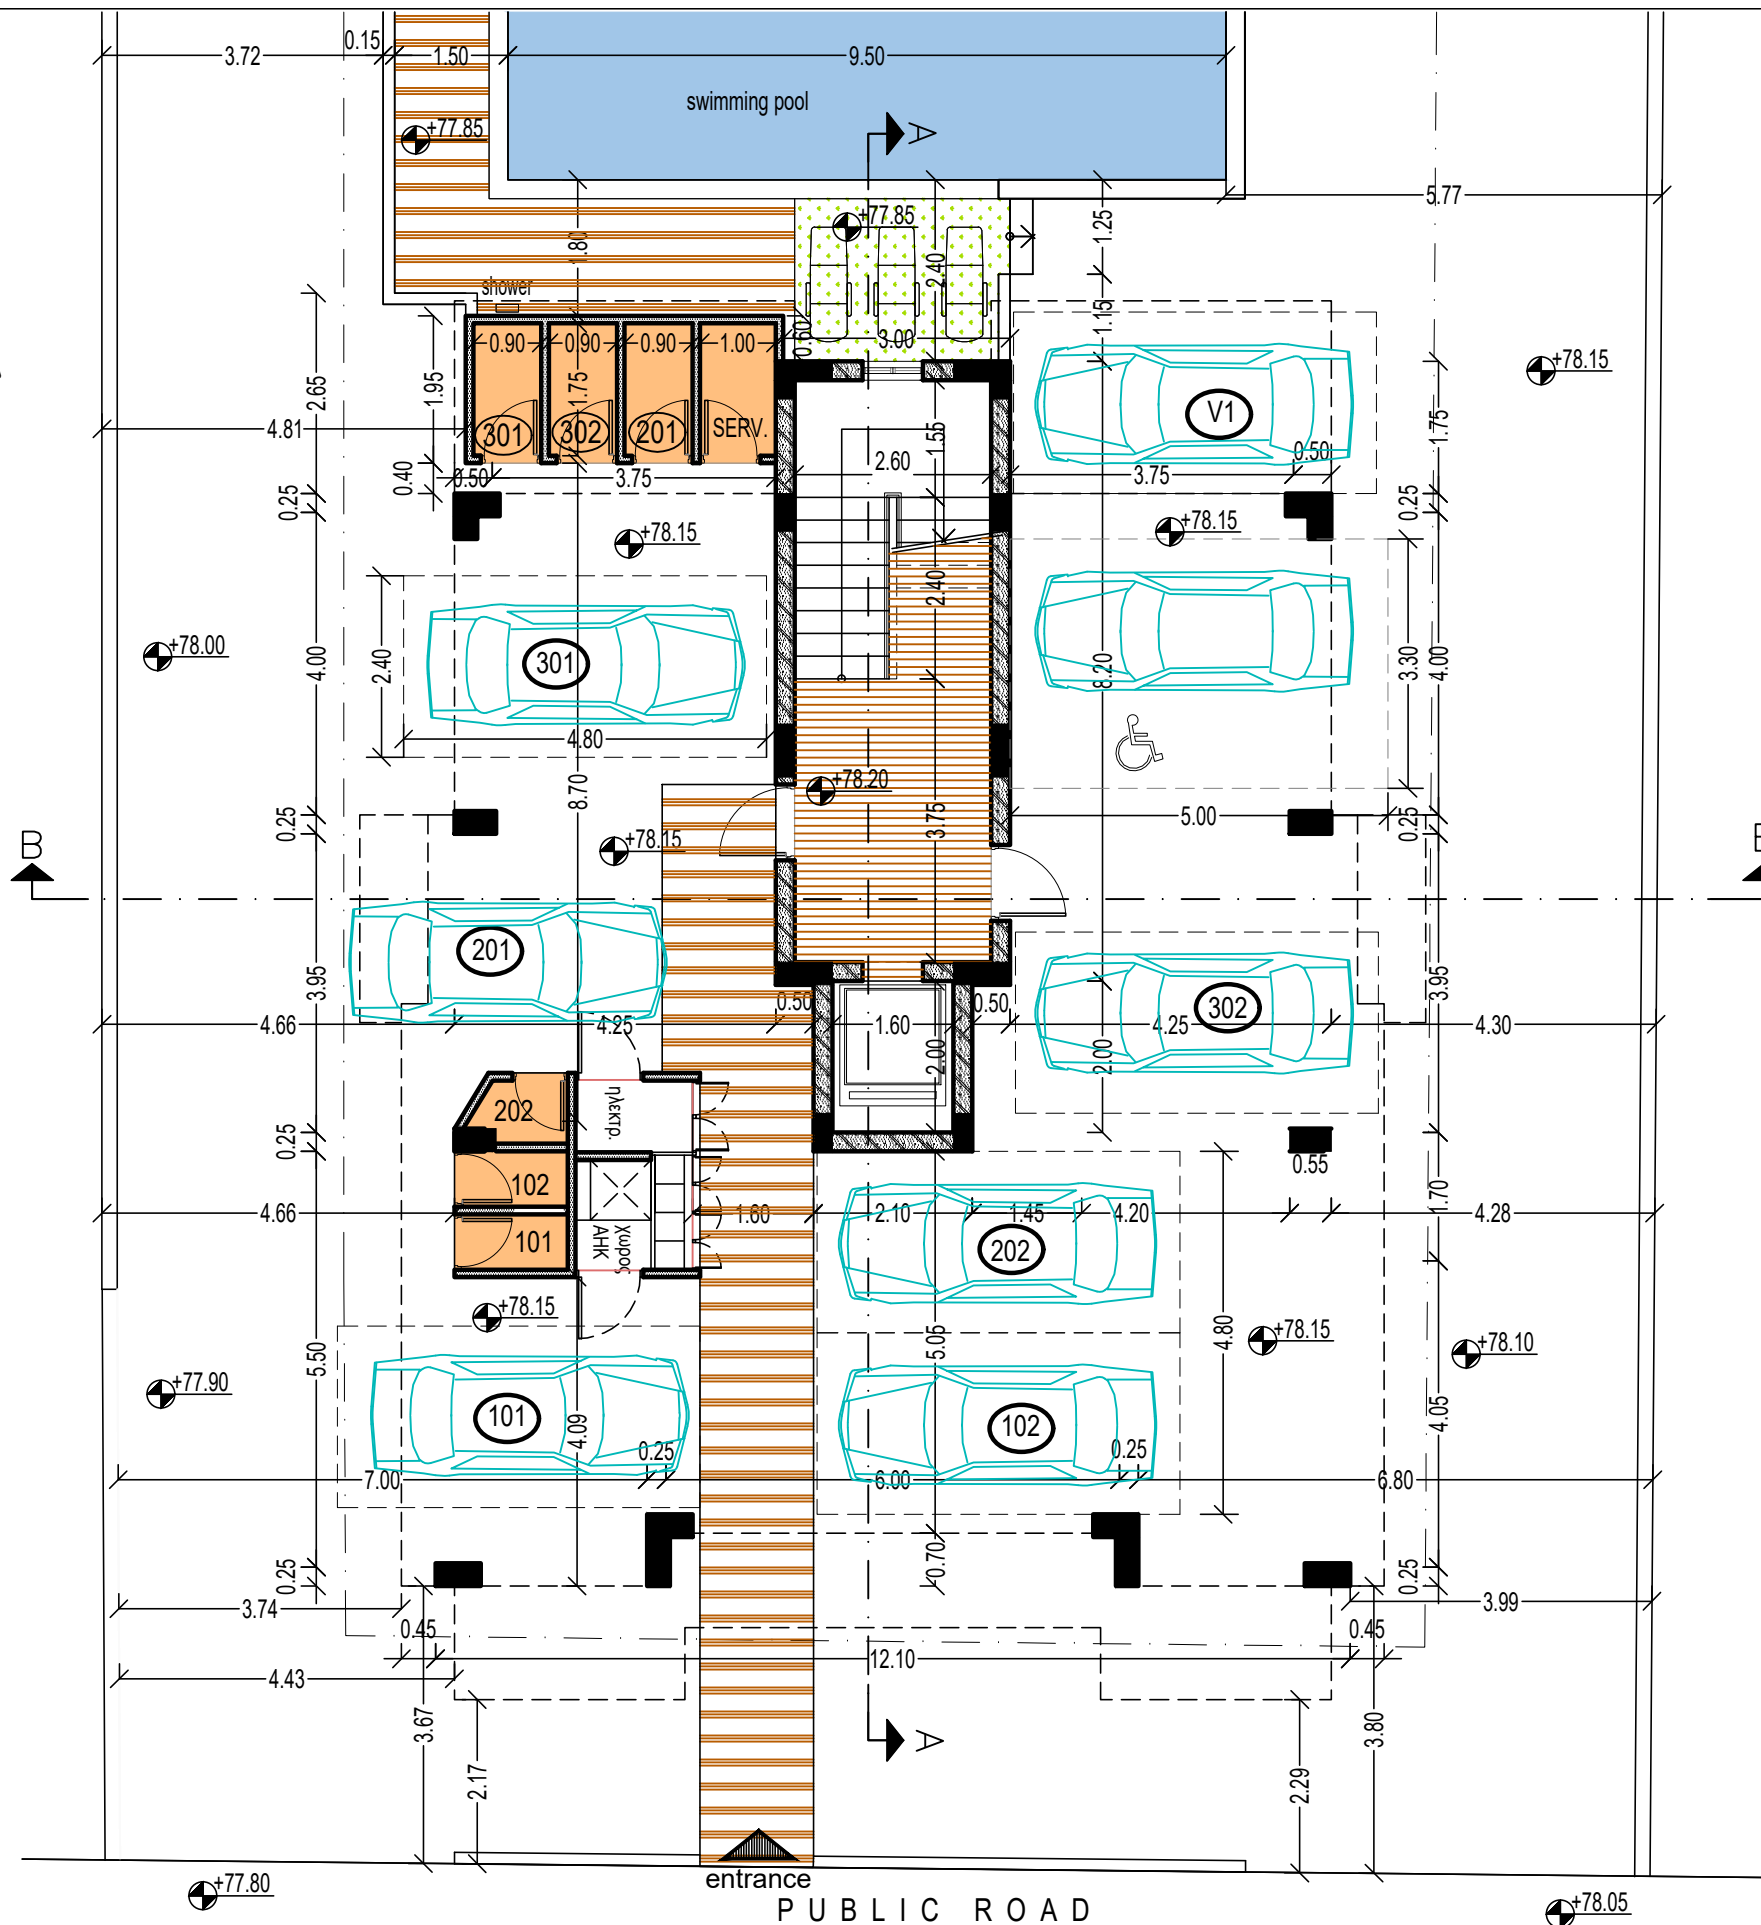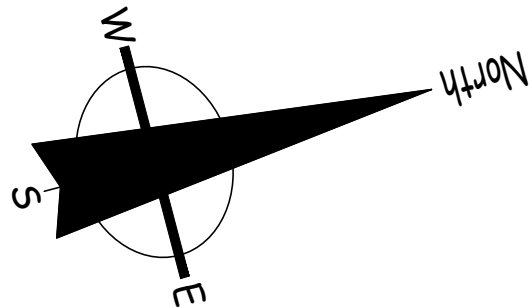


ground floor plan / block B


ΕΡΓΟΔΟΤΗΣ: A.H.I.R. QUALITY HOMES	ΤΟΠΟΘΕΣΙΑ: Γεροσκήπου, Παφος	COMP.: Public / 0-Αρχιτεκτονικές μελέτες / 0-ANTONIS / 2. AHIR / APXEIO: / AHIR GEROSKIPOU / Coast-View.dwg	1. Revision 1 13/04/2026	5.	νεοφ. νικολαιδη, 65 flora court- bl.A- γρ.201 παφος, 8011 τηλ. 26943487 / 26950071 fax 26941727 info@ak-antoniou.com akantoniou@cytanet.com.cy	A & K ΑΝΤΩΝΙΟΥ ΑΡΧΙΤΕΚΤΟΝΕΣ ΜΗΧΑΝΙΚΟΙ Ε.Π.Ε. ΗΕ 415966	κατοψη ΥΠΟΣΤΕΓΟΥ
ΕΡΓΟ: coast view appartments	A.E. 0/8122,0/8123 & 0/8114	ΧΡΟΝΟΣ ΜΕΛΕΤΗΣ: june 2026	2. Revision 2 30/04/2026	6.			
	Φ./Σχ. 51/11Ε2, τμ.5, τεμ. 301, 302, 293		3. Revision 3 06/05/2026	7.			
			4. Revision 4 13/05/2026	8.			
					ΥΠΟΓΡΑΦΗ / ΣΦΡΑΓΙΔΑ :  A.K. ANTONIOY ΑΡΧΙΤΕΚΤΟΝΕΣ ΜΗΧΑΝΙΚΟΙ Ε.Π.Ε. ΗΕ 415966	ΚΛΙΜ: 1 : 100	ΑΡ. ΣΧΕΔΙΟΥ: A3 B2

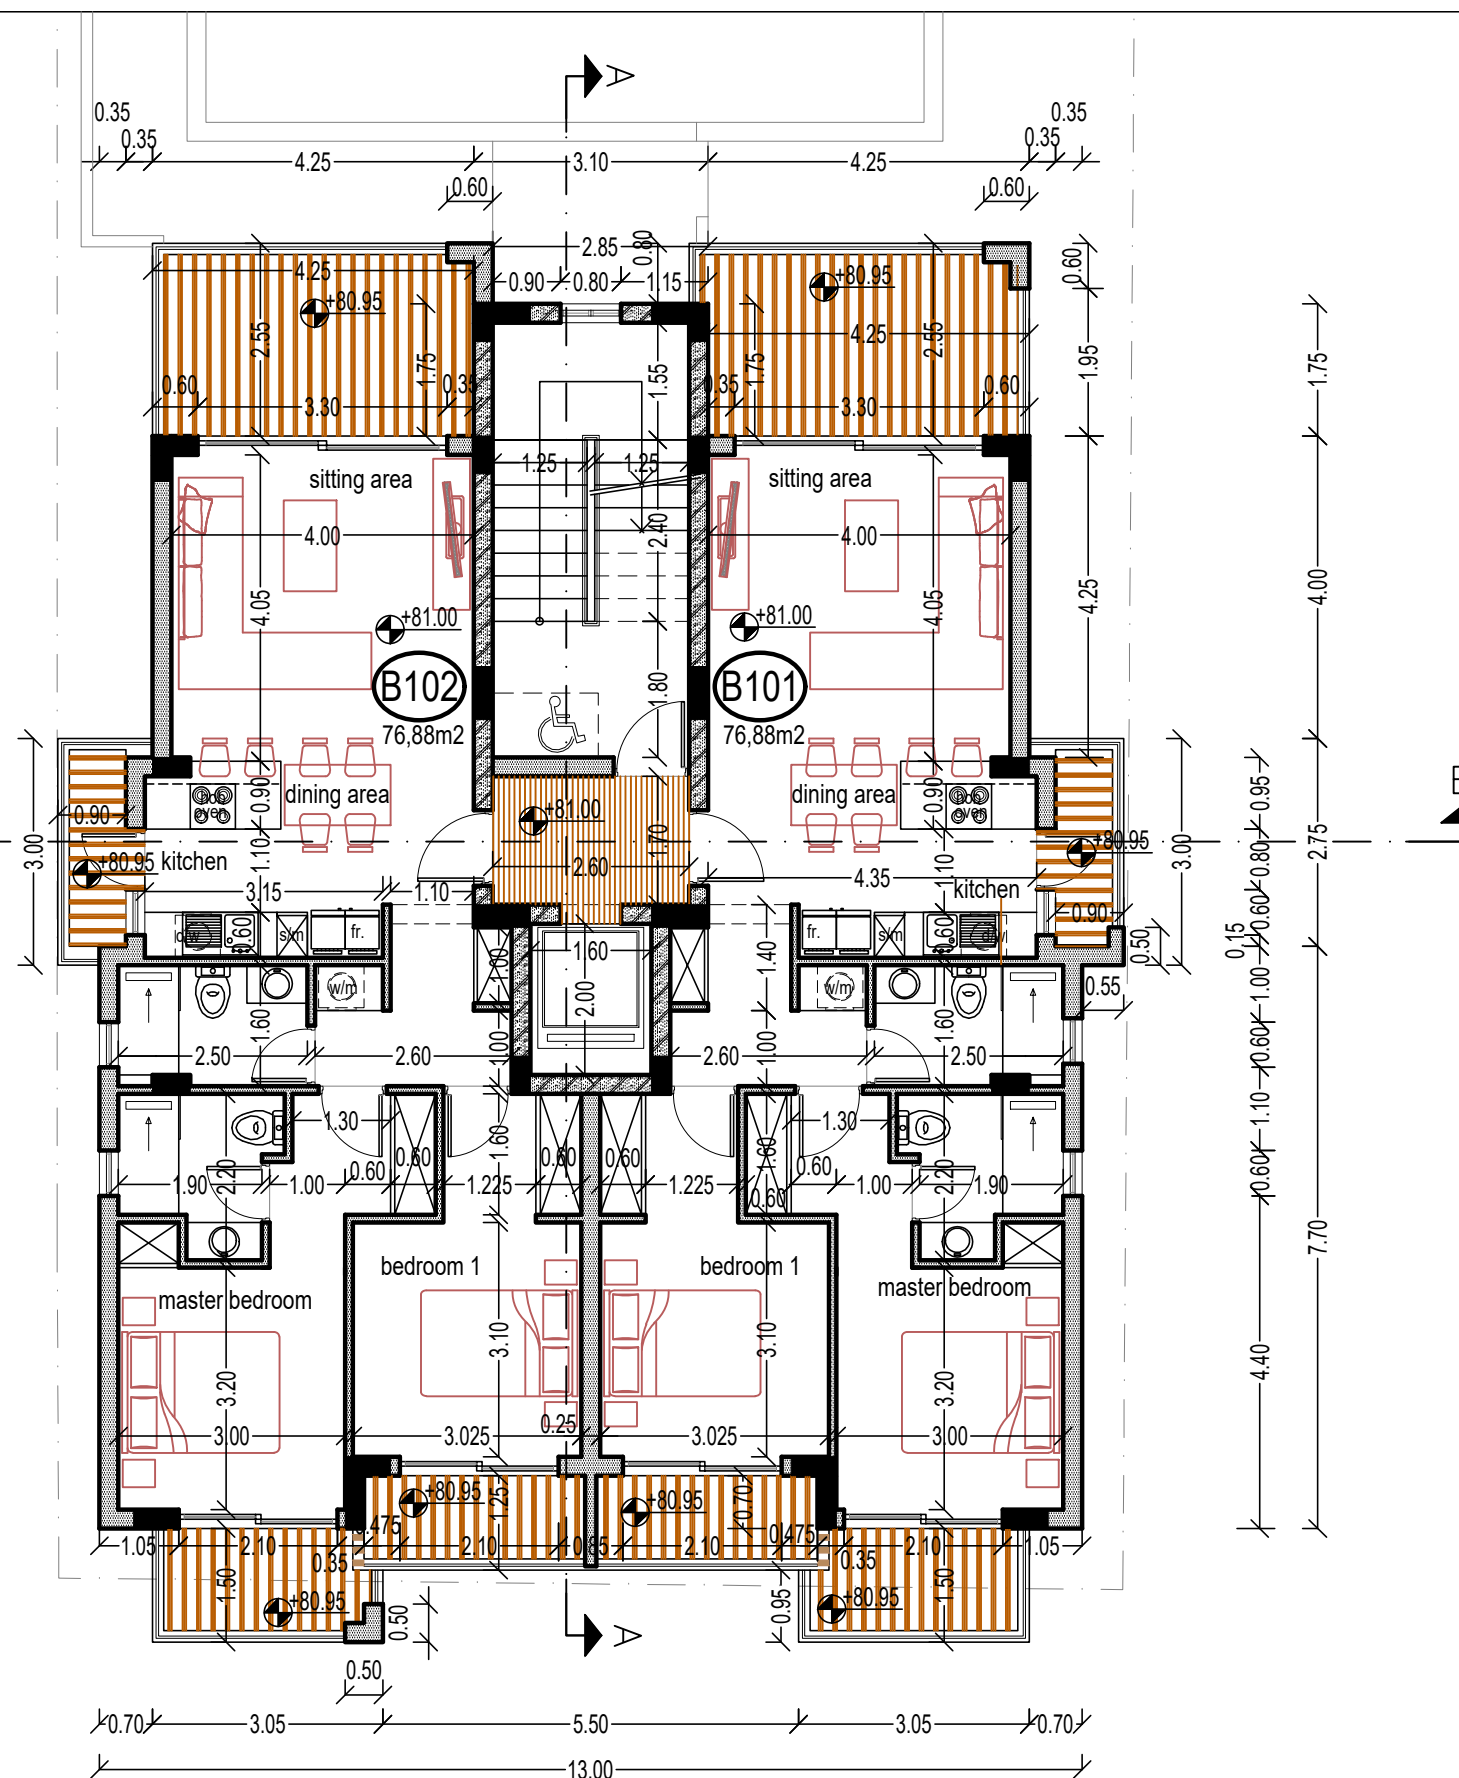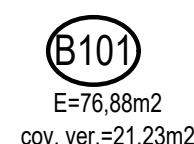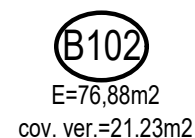

ΕΡΓΟΔΟΤΗΣ: A.H.I.R. QUALITY HOMES	ΤΟΠΟΘΕΣΙΑ: Γεροσκήπου, Παφος	COMP.: Public / 0-Αρχιτεκτονικές μελέτες / 0-ANTONIS / 2. AHIR /	1. Revision 1 13/04/2026	5.	νεοφ. νικολαΐδη, 65 flora court- bl.A- γρ.201 παφος, 8011 τηλ. 26943487 / 26950071 fax 26941727 info@ak-antoniou.com akantoniou@cytanet.com.cy	A & K ΑΝΤΩΝΙΟΥ ΑΡΧΙΤΕΚΤΟΝΕΣ ΜΗΧΑΝΙΚΟΙ Ε.Π.Ε. ΗΕ 415966	κατοψη 1ου οροφου		
ΕΡΓΟ: coast view appartments	A.Ε. 0/8122,0/8123 & 0/8114	ΑΡΧΕΙΟ: / AHIR GEROSKIPOU / Coast-View.dwg	2. Revision 2 30/04/2026	6.					
	ΧΡΟΝΟΣ ΜΕΛΕΤΗΣ : april 2026		3. Revision 3 06/05/2026	7.		ΥΠΟΓΡΑΦΗ / ΣΦΡΑΓΙΔΑ :  A.K.ANTONIOY-ΑΡΧΙΤΕΚΤΟΝΕΣ ΜΗΧΑΝΙΚΟΙ Ε.Π.Ε. ΗΕ 415966	ΚΛΙΜ: 1 : 100	ΑΡ. ΣΧΕΔΙΟΥ: A3	B3
	Φ./Σχ. 51/11Ε2, τμ.5, τεμ. 301, 302, 293		4. Revision 4 13/05/2026	8.					

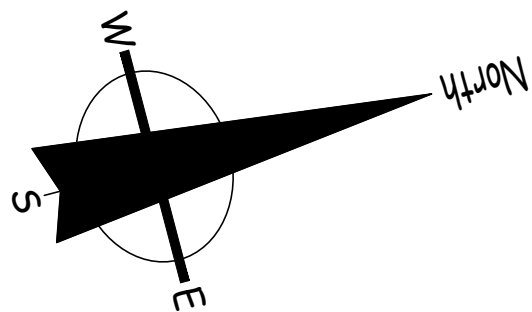


B202
E=76,88m²
cov. ver.=21.23m²

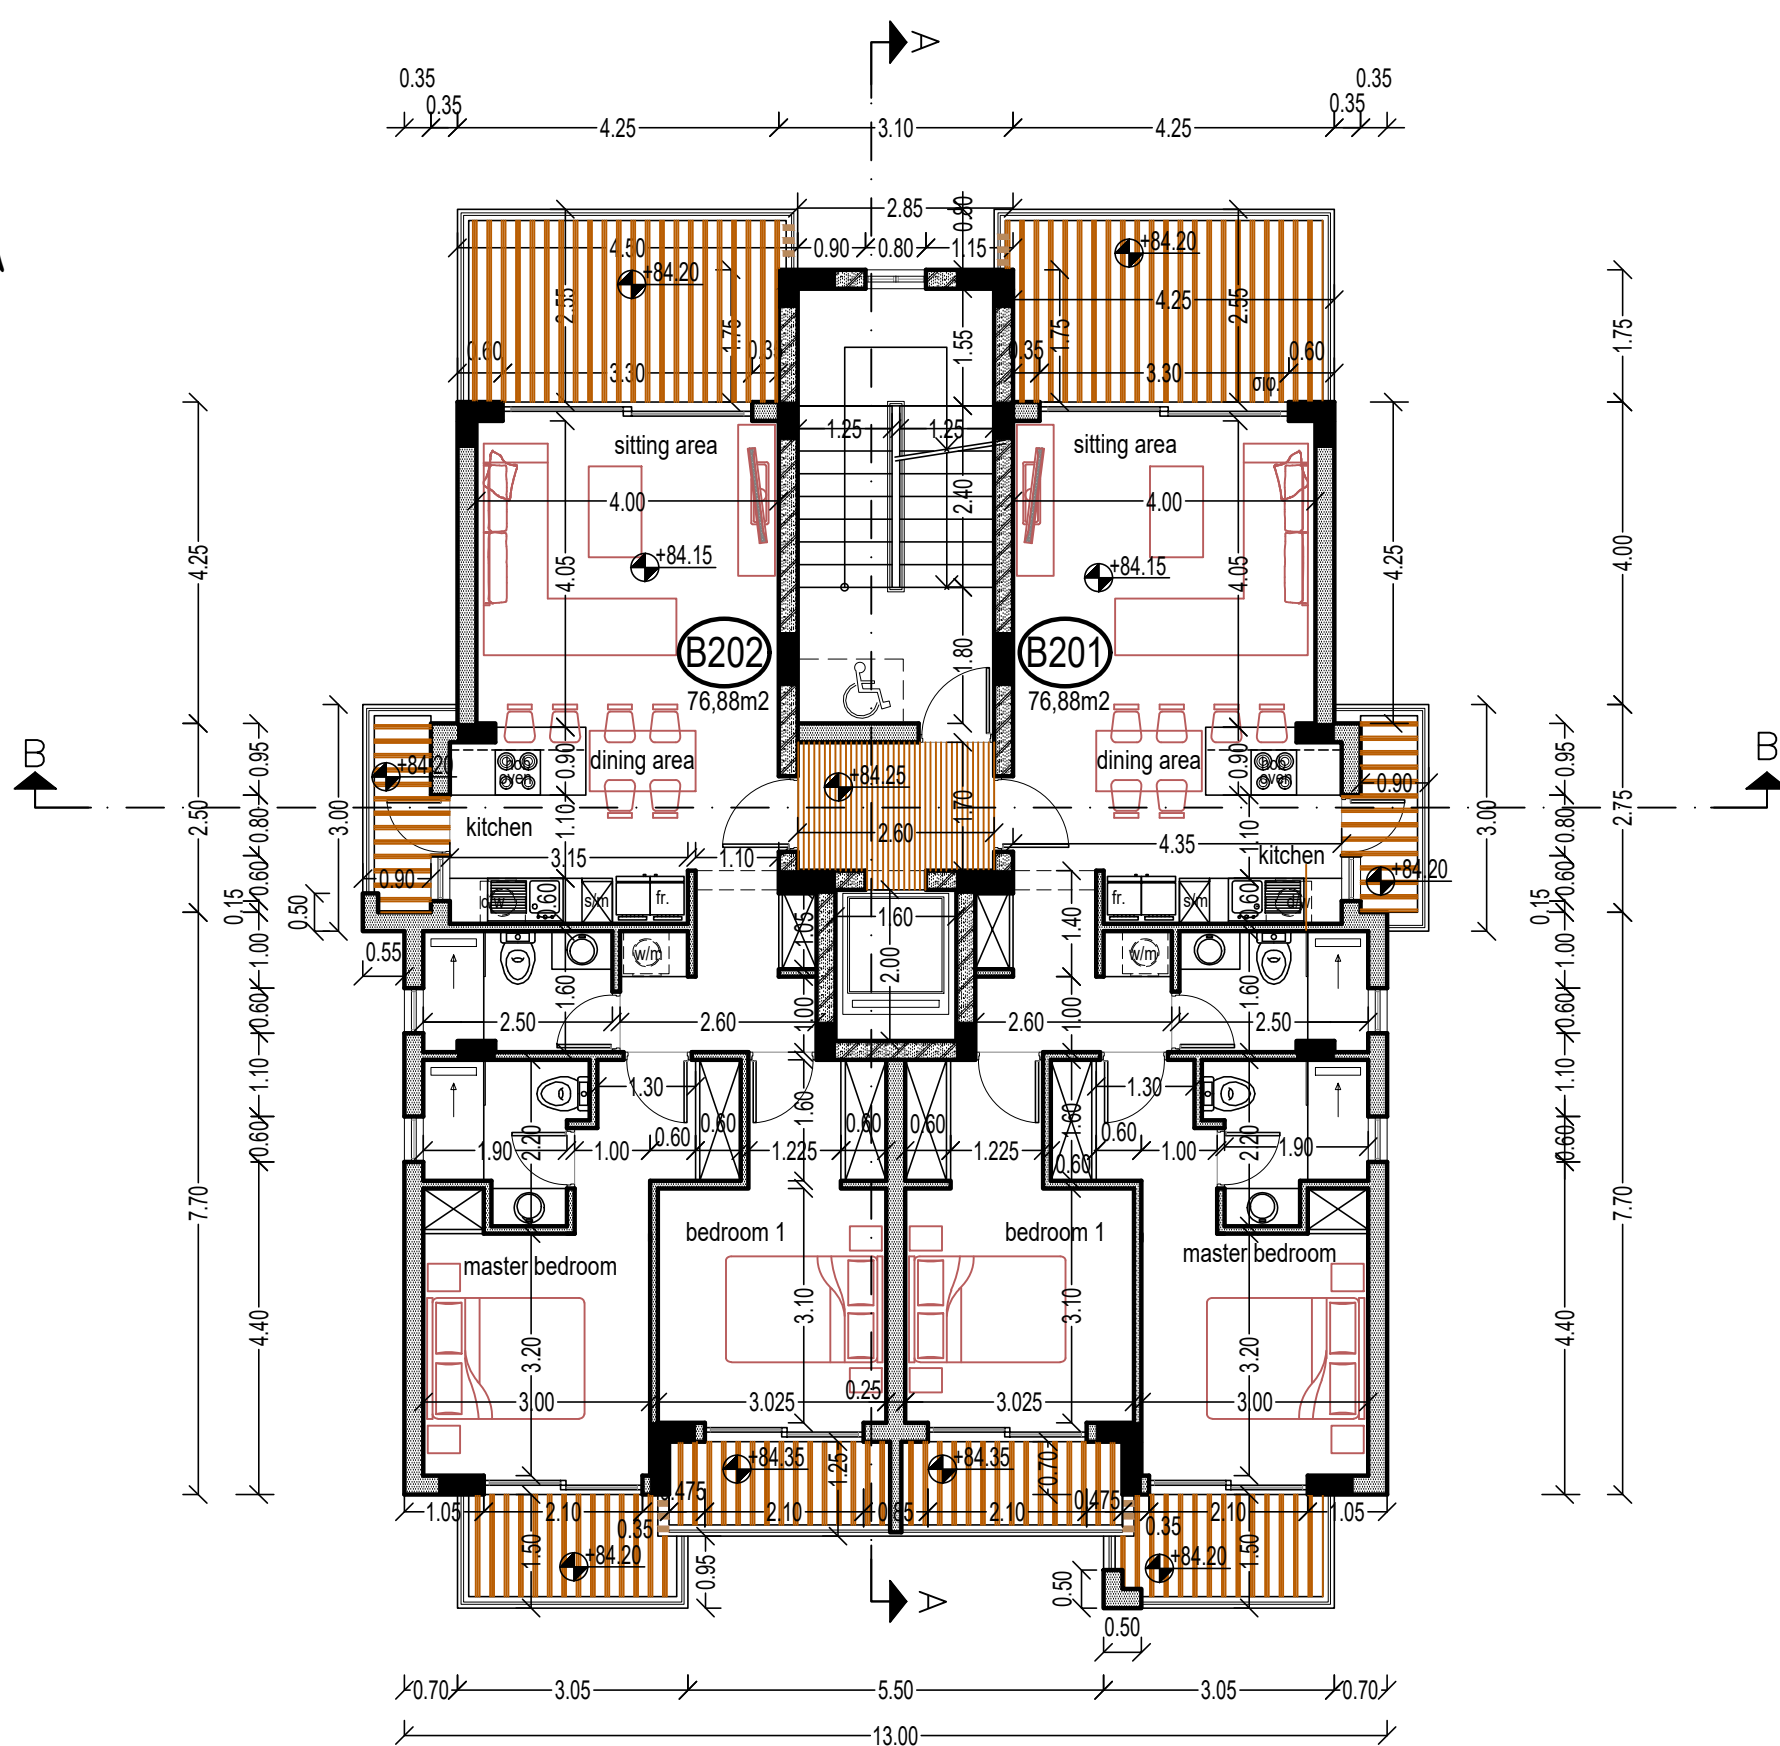


B201
E=76,88m²
cov. ver.=21.23m²

2nd floor plan / block B

ΕΡΓΟΔΟΤΗΣ: A.H.I.R. QUALITY HOMES	ΤΟΠΟΘΕΣΙΑ: Γεροσκήπου, Παφος	COMP.: Public / 0-Αρχιτεκτονικές μελέτες / 0-ANTONIS / 2. AHIR /	1. Revision 1 13/04/2026	5.	νεοφ. νικολαΐδη, 65 flora court- bl.A- γρ.201 παφος, 8011 τηλ. 26943487 / 26950071 fax 26941727 info@ak-antoniou.com akantoniou@cytanet.com.cy	A & K ΑΝΤΩΝΙΟΥ ΑΡΧΙΤΕΚΤΟΝΕΣ ΜΗΧΑΝΙΚΟΙ Ε.Π.Ε. ΗΕ 415966	κατοψη 2ου οροφου	
ΕΡΓΟ: coast view appartments	A.E. 0/8122,0/8123 & 0/8114	ΑΡΧΕΙΟ: / AHIR GEROSKIPOU / Coast-View.dwg	2. Revision 2 30/04/2026	6.				
	Φ./Σχ. 51/11Ε2, τμ.5, τεμ. 301, 302, 293	ΧΡΟΝΟΣ ΜΕΛΕΤΗΣ: april 2026	3. Revision 3 06/05/2026	7.				
			4. Revision 4 13/05/2026	8.				
					ΥΠΟΓΡΑΦΗ / ΣΦΡΑΓΙΔΑ :  Α.Κ. ΑΝΤΩΝΙΟΥ ΑΡΧΙΤΕΚΤΟΝΕΣ ΜΗΧΑΝΙΚΟΙ Ε.Π.Ε. ΗΕ 415966	ΚΛΙΜ: 1 : 100	ΑΡ. ΣΧΕΔΙΟΥ: A3	B4

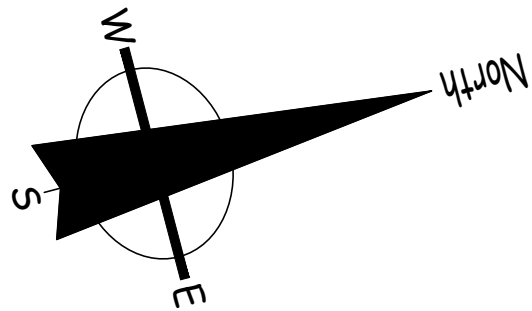



(B302)
E=76,88m²
cov. ver.=21.23m²

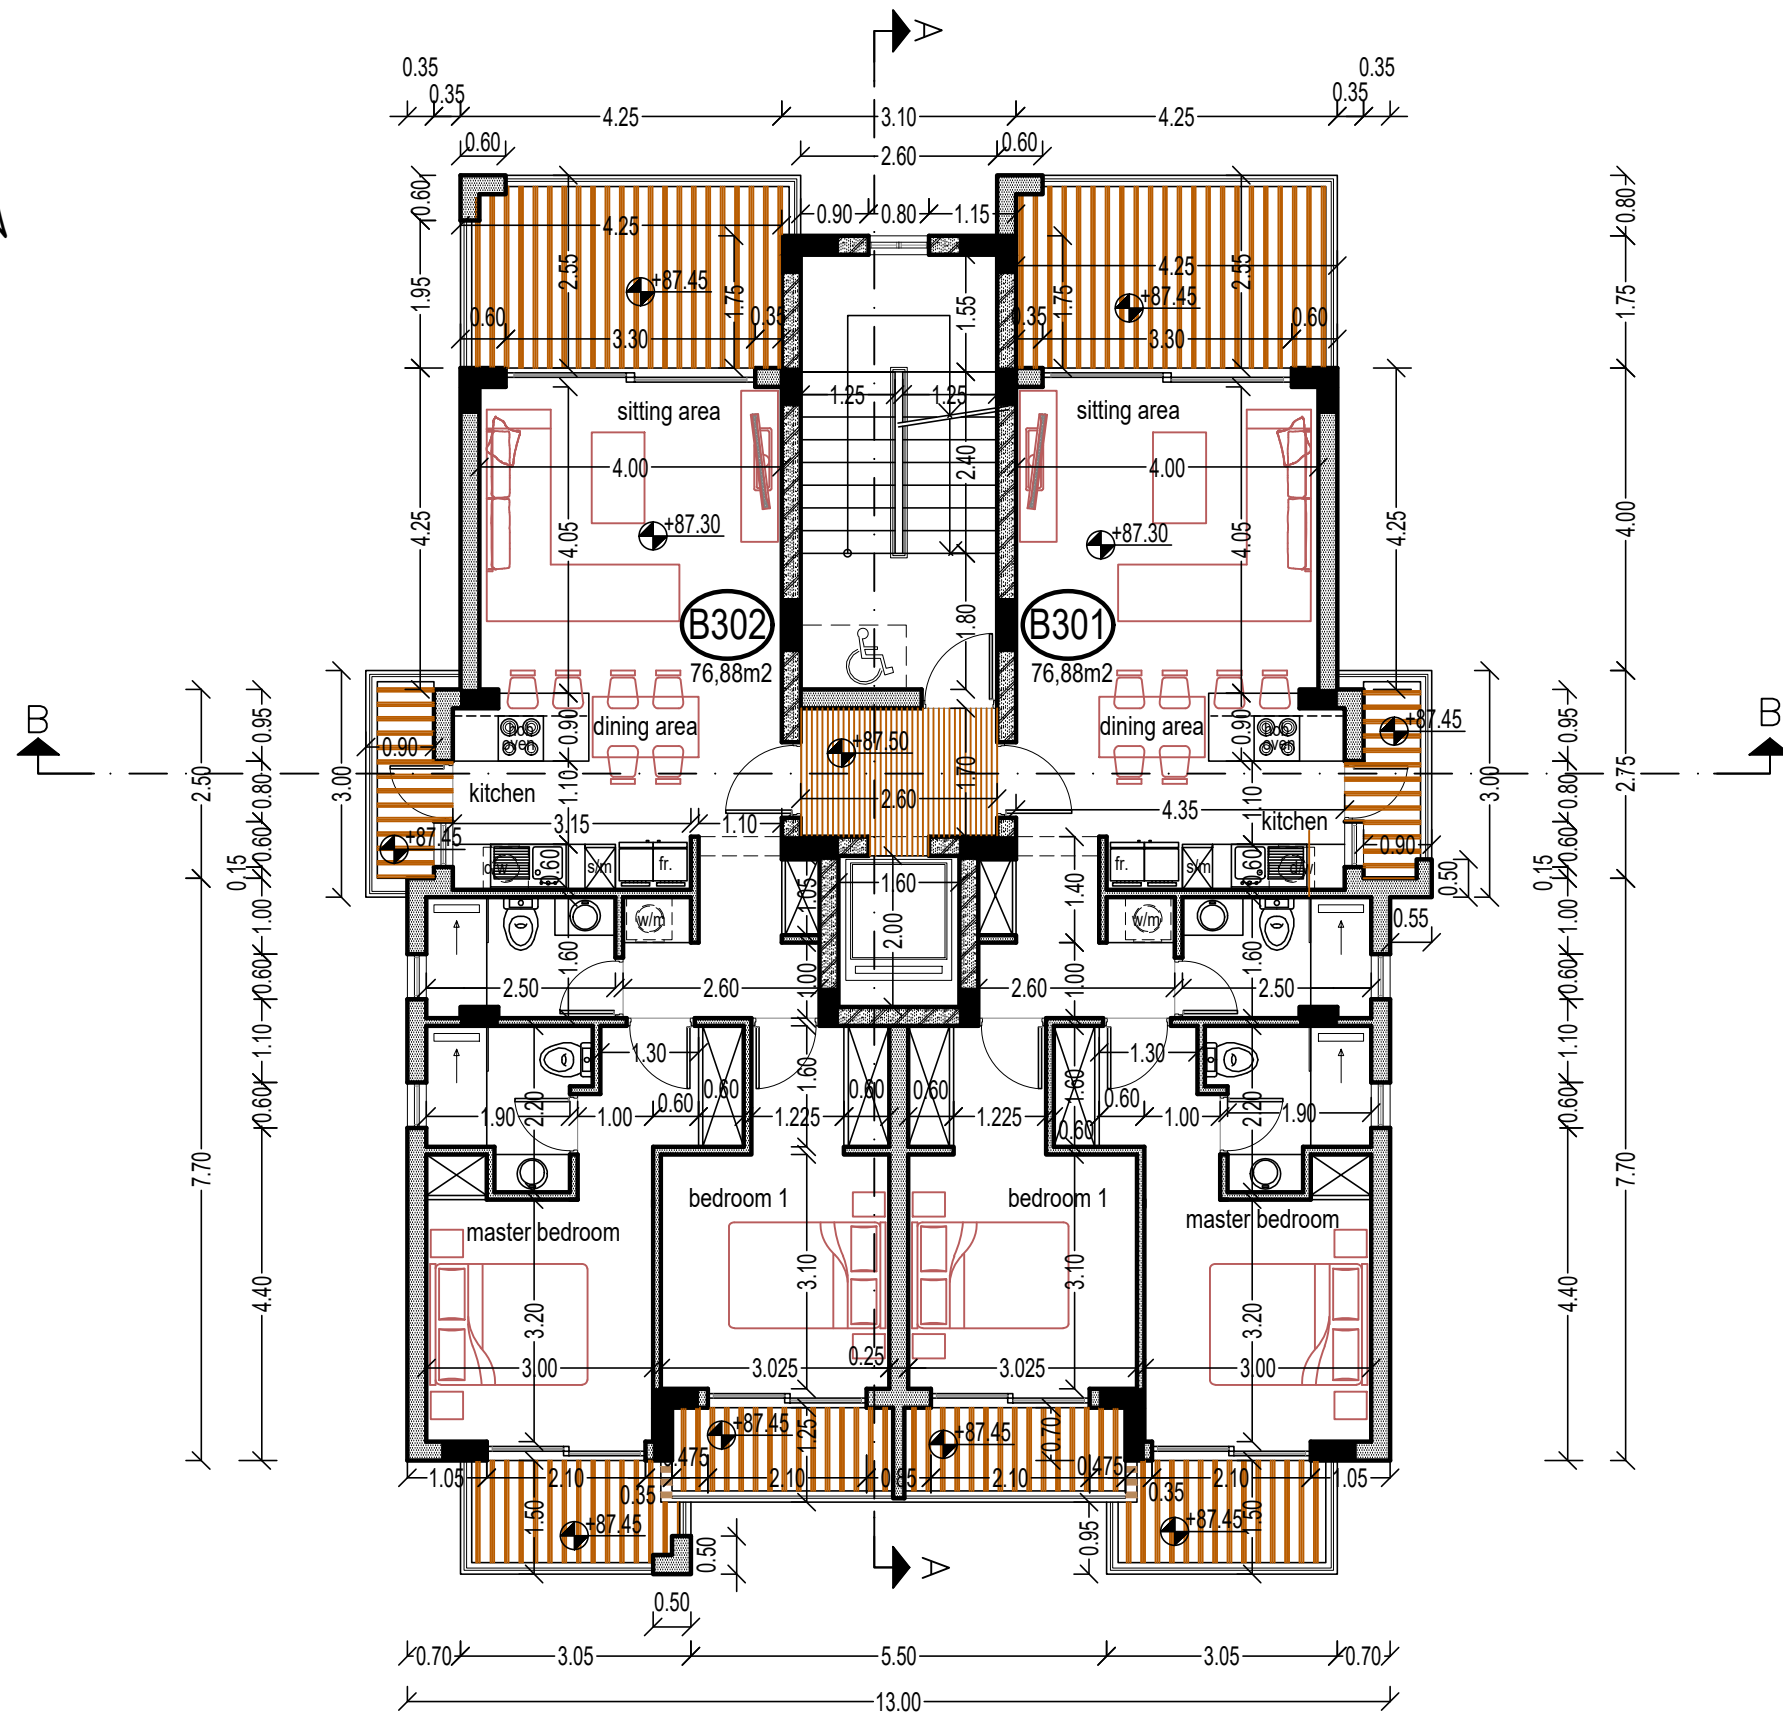


(B301)
E=76,88m²
cov. ver.=21.23m²

3rd floor plan / block B

ΕΡΓΟΔΟΤΗΣ: A.H.I.R. QUALITY HOMES	ΤΟΠΟΘΕΣΙΑ: Γεροσκήπου, Παφος	COMP.: Public / 0-Αρχιτεκτονικές μελέτες / 0-ANTONIS / 2. AHIR /	1. Revision 1 13/04/2026	5.	νεοφ. νικολαιδη, 65 flora court- bl.A- γρ.201 παφος, 8011 τηλ. 26943487 / 26950071 fax 26941727 info@ak-antoniou.com akantoniou@cytanet.com.cy	A & K ΑΝΤΩΝΙΟΥ ΑΡΧΙΤΕΚΤΟΝΕΣ ΜΗΧΑΝΙΚΟΙ Ε.Π.Ε. ΗΕ 415966	κατοψη 3ου οροφου	
ΕΡΓΟ: coast view appartments	A.E. 0/8122,0/8123 & 0/8114	ΑΡΧΕΙΟ: / AHIR GEROSKIPOU / Coast-View.dwg	2. Revision 2 30/04/2026	6.				
	Φ./Σχ. 51/11Ε2, τμ.5, τεμ. 301, 302, 293	ΧΡΟΝΟΣ ΜΕΛΕΤΗΣ: april 2026	3. Revision 3 06/05/2026	7.				
			4. Revision 4 13/05/2026	8.				
					ΥΠΟΓΡΑΦΗ / ΣΦΡΑΓΙΔΑ :  Α.Κ. ΑΝΤΩΝΙΟΥ ΑΡΧΙΤΕΚΤΟΝΕΣ ΜΗΧΑΝΙΚΟΙ Ε.Π.Ε. ΗΕ 415966	ΚΛΙΜ: 1 : 100	ΑΡ. ΣΧΕΔΙΟΥ: A3	B5

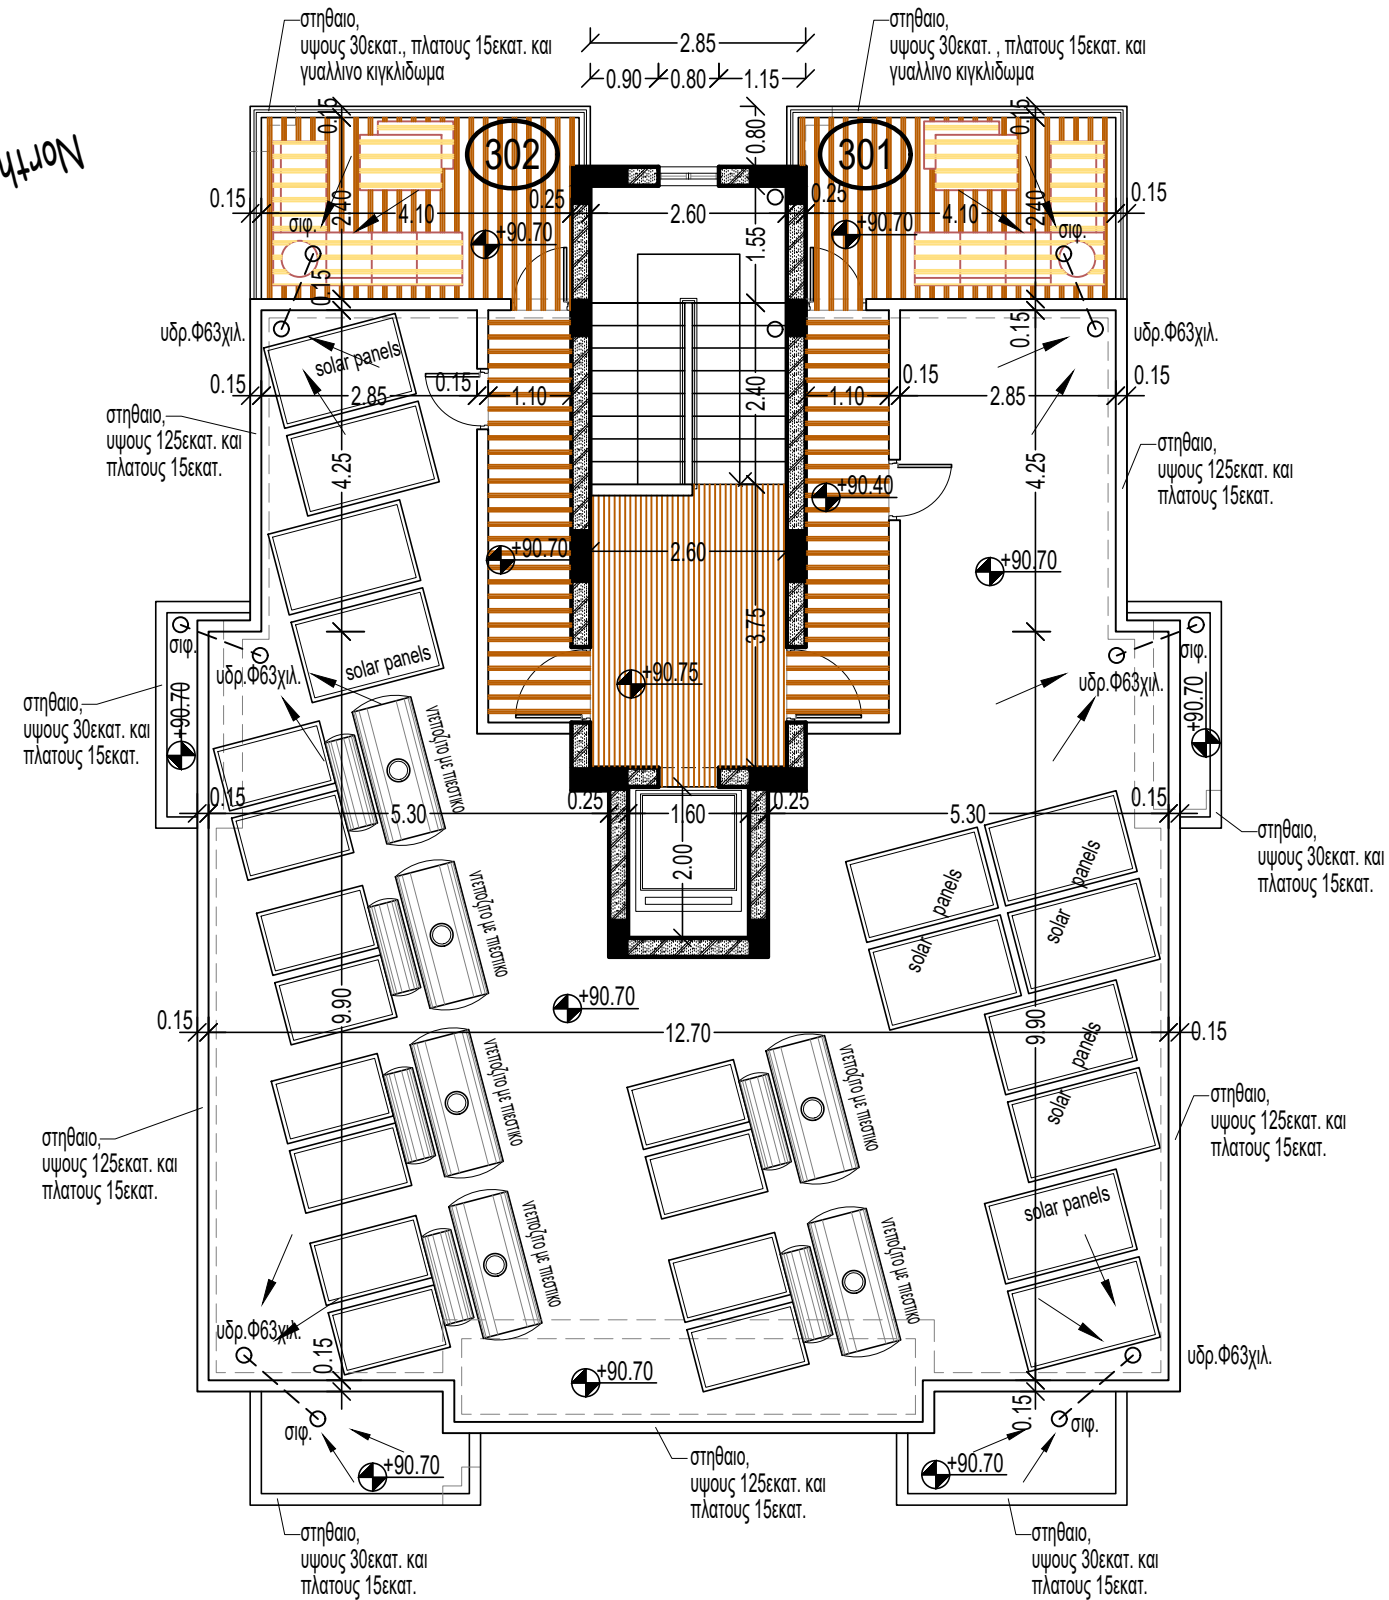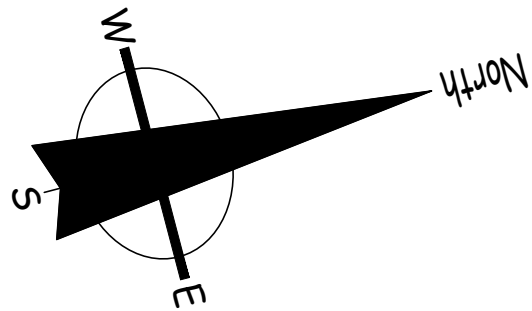

roof plan elev. +91.20 / block B

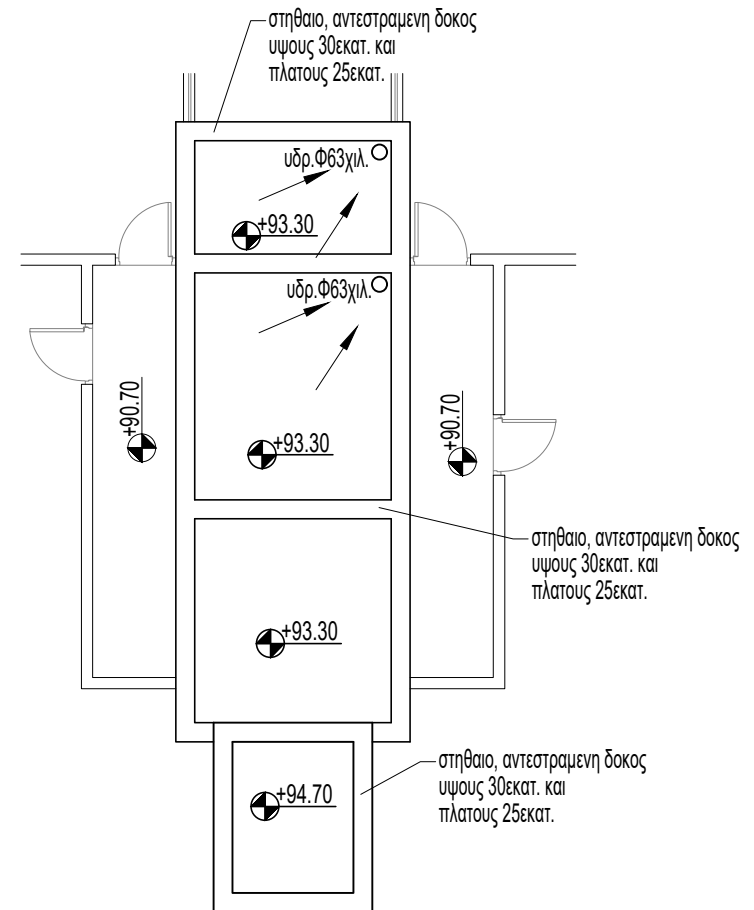

roof plan elev. +93.00/ block B

ΕΡΓΟΔΟΤΗΣ:	ΤΟΠΟΘΕΣΙΑ:	COMP.: Public / 0-Αρχιτεκτονικές μελέτες / 0-ANTONIS / 2. AHIR /	1. Revision 1 13/04/2026	5.	νεοφ. νικολαιδη, 65 flora court- bl.A- γρ.201 παφος, 8011 τηλ. 26943487 / 26950071 fax 26941727 info@ak-antoniou.com akantoniou@cytanet.com.cy	A & K ΑΝΤΩΝΙΟΥ ΑΡΧΙΤΕΚΤΟΝΕΣ ΜΗΧΑΝΙΚΟΙ Ε.Π.Ε. ΗΕ 415966	κατοψη οροφης	
A.H.I.R. QUALITY HOMES	Γεροσκήπου, Παφος	ΑΡΧΕΙΟ: / AHIR GEROSKIPOU / Coast-View.dwg	2. Revision 2 30/04/2026	6.				
ΕΡΓΟ:	A.E. 0/8122,0/8123 & 0/8114	ΧΡΟΝΟΣ ΜΕΛΕΤΗΣ : june 2026	3. Revision 3 06/05/2026	7.				
coast view appartments	Φ./Σχ. 51/11Ε2, τμ.5, τεμ. 301, 302, 293		4. Revision 4 13/05/2026	8.				
		ΥΠΟΓΡΑΦΗ / ΣΦΡΑΓΙΔΑ :	ΚΛΙΜ: 1 : 100		ΑΡ. ΣΧΕΔΙΟΥ: B6			

MATERIALS

- 1 white render
- 2 board formed concrete
- 3 louvers 7x16εκ.
- 4 aluminium windows
- 5 glass balustrate
- 6 stone panelling



south - east elevation / block B

ΕΡΓΟΔΟΤΗΣ: A.H.I.R. QUALITY HOMES	ΤΟΠΟΘΕΣΙΑ: Γεροσκήπου, Παφος	COMP.: Public / 0-Αρχιτεκτονικές μελέτες / 0-ANTONIS / 2. AHIR /	1. Revision 1 13/04/2026	5.	νεοφ. νικολαιδη, 65 flora court- bl.A- γρ.201 παφος, 8011 τηλ. 26943487 / 26950071 fax 26941727 info@ak-antoniou.com akantoniou@cytanet.com.cy	A & K ΑΝΤΩΝΙΟΥ ΑΡΧΙΤΕΚΤΟΝΕΣ ΜΗΧΑΝΙΚΟΙ Ε.Π.Ε. ΗΕ 415966	νοτιοανατολικη οψη	
ΕΡΓΟ: coast view appartments	A.E. 0/8122,0/8123 & 0/8114	ΑΡΧΕΙΟ: / AHIR GEROSKIPOU / Coast-View.dwg	2. Revision 2 30/04/2026	6.				
	Φ./Σχ. 51/11Ε2, τμ.5, τεμ. 301, 302, 293	ΧΡΟΝΟΣ ΜΕΛΕΤΗΣ : june 2026	3. Revision 3 06/05/2026	7.				
			4. Revision 4 13/05/2026	8.				
					ΥΠΟΓΡΑΦΗ / ΣΦΡΑΓΙΔΑ :  A.K. ANTONIOY ΑΡΧΙΤΕΚΤΟΝΕΣ ΜΗΧΑΝΙΚΟΙ Ε.Π.Ε. ΗΕ 415966	ΚΛΙΜ: 1 : 100	ΑΡ. ΣΧΕΔΙΟΥ: A3	B9

MATERIALS

- 1 white render
- 2 board formed concrete
- 3 louvers 7x16εκ.
- 4 aluminium windows
- 5 glass balustrate
- 6 stone panelling




north- east elevation / block B

ΕΡΓΟΔΟΤΗΣ: A.H.I.R. QUALITY HOMES	ΤΟΠΟΘΕΣΙΑ: Γεροσκήπου, Παφος	COMP.: Public / 0-Αρχιτεκτονικές μελέτες / 0-ANTONIS / 2. AHIR /	1. Revision 1 13/04/2026	5.	νεοφ. νικολαιδη, 65 flora court- bl.A- γρ.201 παφος, 8011 τηλ. 26943487 / 26950071 fax 26941727 info@ak-antoniou.com akantoniou@cytanet.com.cy	A & K ΑΝΤΩΝΙΟΥ ΑΡΧΙΤΕΚΤΟΝΕΣ ΜΗΧΑΝΙΚΟΙ Ε.Π.Ε. ΗΕ 415966	βορειοανατολικη οψη
ΕΡΓΟ: coast view appartments	A.E. 0/8122,0/8123 & 0/8114	ΑΡΧΕΙΟ: / AHIR GEROSKIPOU / Coast-View.dwg	2. Revision 2 30/04/2026	6.			
	Φ./Σχ. 51/11Ε2, τμ.5, τεμ. 301, 302, 293	ΧΡΟΝΟΣ ΜΕΛΕΤΗΣ : june 2026	3. Revision 3 06/05/2026	7.			
			4. Revision 4 13/05/2026	8.			
					ΥΠΟΓΡΑΦΗ / ΣΦΡΑΓΙΔΑ :  Α.Κ.ΑΝΤΩΝΙΟΥ ΑΡΧΙΤΕΚΤΟΝΕΣ ΜΗΧΑΝΙΚΟΙ Ε.Π.Ε. ΗΕ 415966	ΚΛΙΜ: 1 : 100	ΑΡ. ΣΧΕΔΙΟΥ: A3 B10

MATERIALS

- 1 white render
- 2 board formed concrete
- 3 louvers 7x16εκ.
- 4 aluminium windows
- 5 glass balustrate
- 6 stone panelling

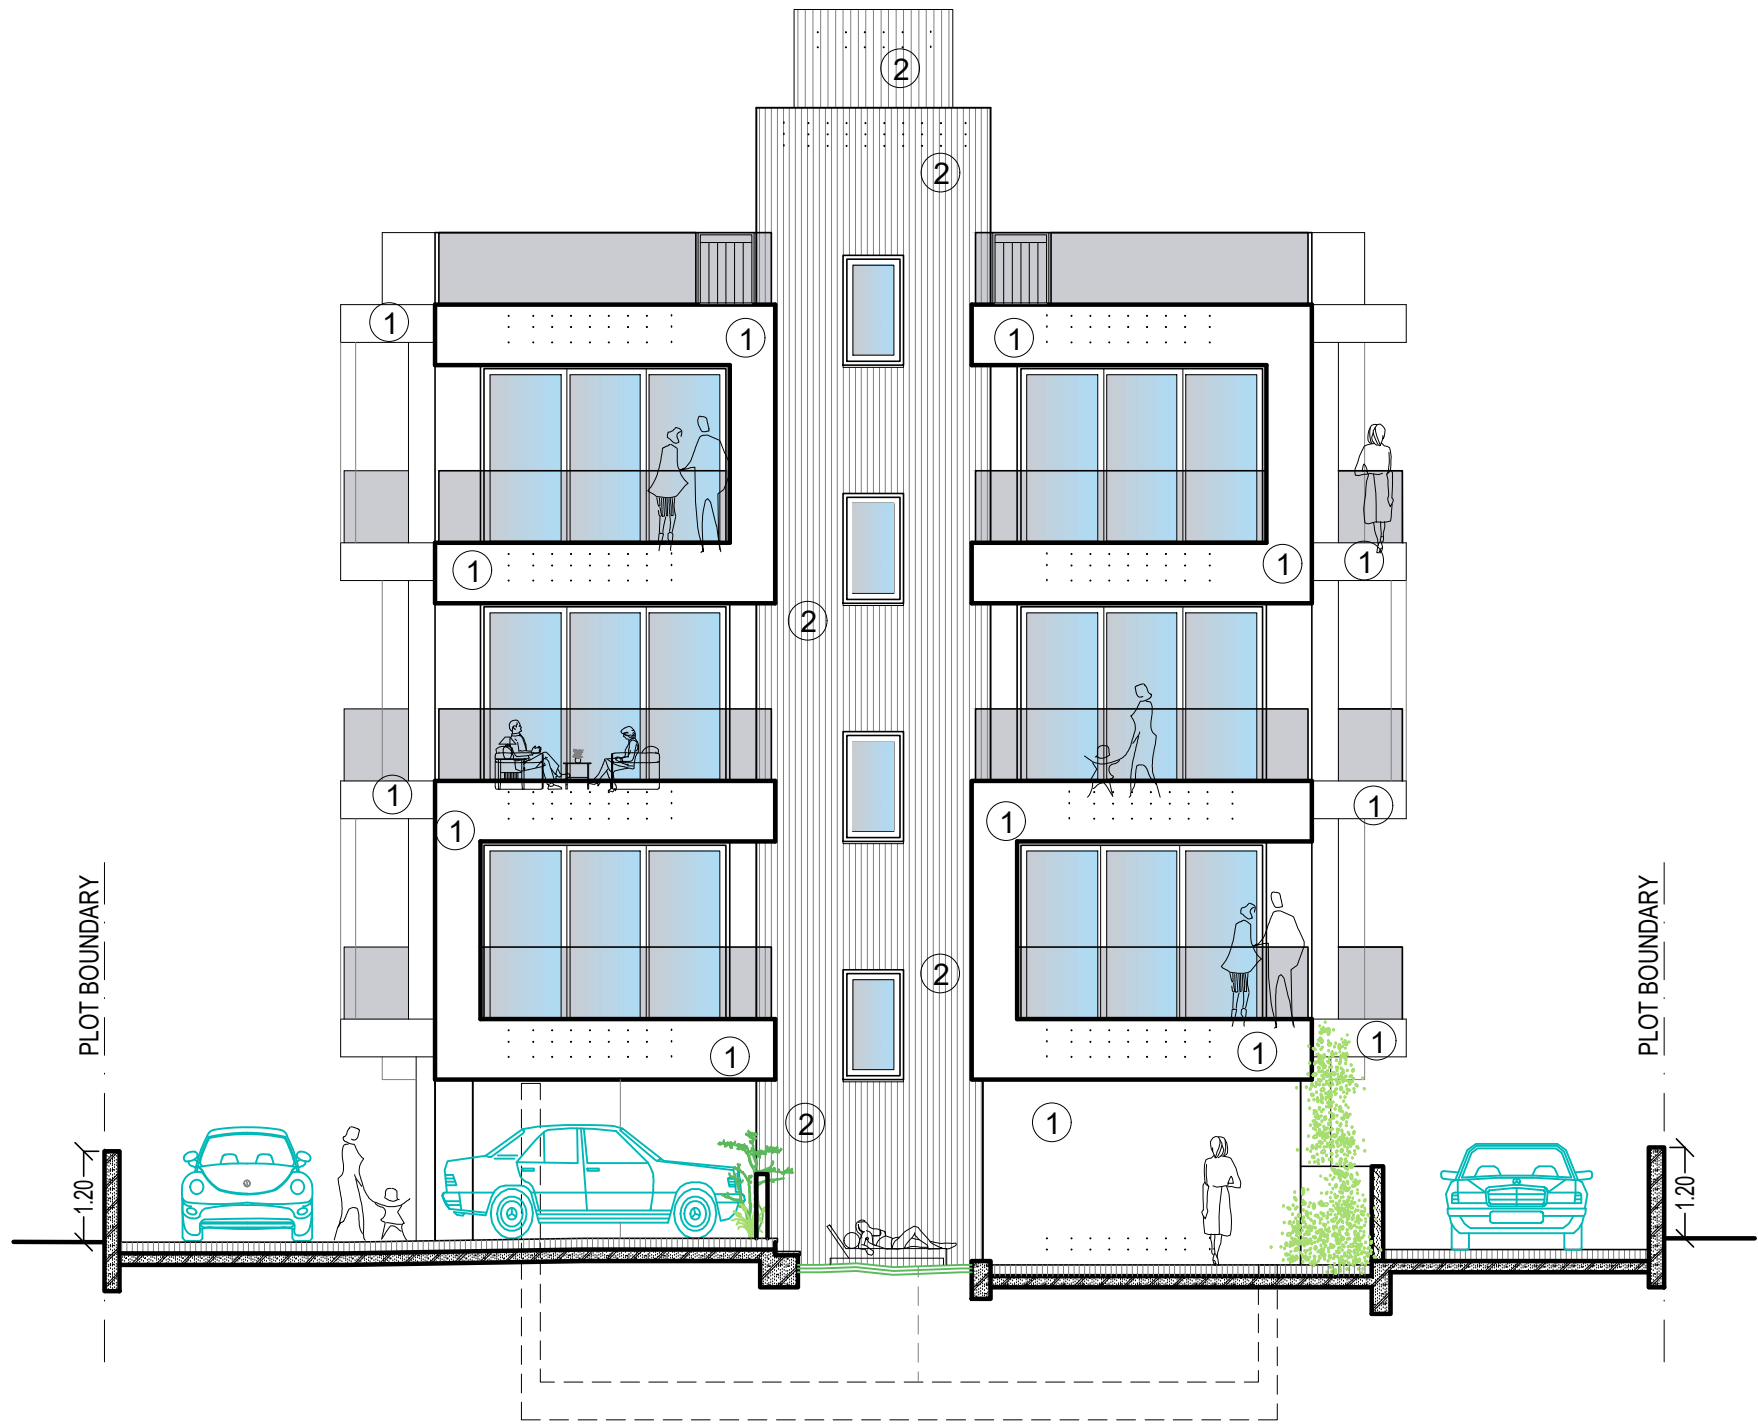

north- west elevation / block B

ΕΡΓΟΔΟΤΗΣ: A.H.I.R. QUALITY HOMES	ΤΟΠΟΘΕΣΙΑ: Γεροσκήπου, Παφος	COMP.: Public / 0-Αρχιτεκτονικές μελέτες / 0-ANTONIS / 2. AHIR /	1. Revision 1 13/04/2026	5.	νεοφ. νικολαιδη, 65 flora court- bl.A- γρ.201 παφος, 8011 τηλ. 26943487 / 26950071 fax 26941727 info@ak-antoniou.com akantoniou@cytanet.com.cy	A & K ΑΝΤΩΝΙΟΥ ΑΡΧΙΤΕΚΤΟΝΕΣ ΜΗΧΑΝΙΚΟΙ Ε.Π.Ε. ΗΕ 415966	βορειοδυτικη οψη
ΕΡΓΟ: coast view appartments	A.E. 0/8122,0/8123 & 0/8114	ΑΡΧΕΙΟ: / AHIR GEROSKIPOU / Coast-View.dwg	2. Revision 2 30/04/2026	6.			
	Φ./Σχ. 51/11Ε2, τμ.5, τεμ. 301, 302, 293	ΧΡΟΝΟΣ ΜΕΛΕΤΗΣ : june 2026	3. Revision 3 06/05/2026	7.			
			4. Revision 4 13/05/2026	8.			
					ΥΠΟΓΡΑΦΗ / ΣΦΡΑΓΙΔΑ :  A.K. ANTONIOU ΑΡΧΙΤΕΚΤΟΝΕΣ ΜΗΧΑΝΙΚΟΙ Ε.Π.Ε. ΗΕ 415966	ΚΛΙΜ: 1 : 100	ΑΡ. ΣΧΕΔΙΟΥ: A3 B11

MATERIALS

- 1 white render
- 2 board formed concrete
- 3 louvers 7x16εκ.
- 4 aluminium windows
- 5 glass balustrate
- 6 stone panelling



ΕΡΓΟΔΟΤΗΣ: A.H.I.R. QUALITY HOMES	ΤΟΠΟΘΕΣΙΑ: Γεροσκήπου, Παφος	COMP.: Public / 0-Αρχιτεκτονικές μελέτες / 0-ANTONIS / 2. AHIR /	1. Revision 1 13/04/2026	5.	νεοφ. νικολαιδη, 65 flora court- bl.A- γρ.201 παφος, 8011 τηλ. 26943487 / 26950071 fax 26941727 info@ak-antoniou.com akantoniou@cytanet.com.cy	A & K ΑΝΤΩΝΙΟΥ ΑΡΧΙΤΕΚΤΟΝΕΣ ΜΗΧΑΝΙΚΟΙ Ε.Π.Ε. ΗΕ 415966	νοτιοδυτική οψη	
ΕΡΓΟ: coast view appartments	A.E. 0/8122,0/8123 & 0/8114	ΑΡΧΕΙΟ: / AHIR GEROSKIPOU / Coast-View.dwg	2. Revision 2 30/04/2026	6.				
	Φ./Σχ. 51/11Ε2, τμ.5, τεμ. 301, 302, 293	ΧΡΟΝΟΣ ΜΕΛΕΤΗΣ : june 2026	3. Revision 3 06/05/2026	7.				
			4. Revision 4 13/05/2026	8.				
					ΥΠΟΓΡΑΦΗ / ΣΦΡΑΓΙΔΑ :  Α.Κ.ΑΝΤΩΝΙΟΥ ΑΡΧΙΤΕΚΤΟΝΕΣ ΜΗΧΑΝΙΚΟΙ Ε.Π.Ε. ΗΕ 415966	ΚΛΙΜ: 1 : 100	ΑΡ. ΣΧΕΔΙΟΥ: A3	B12