




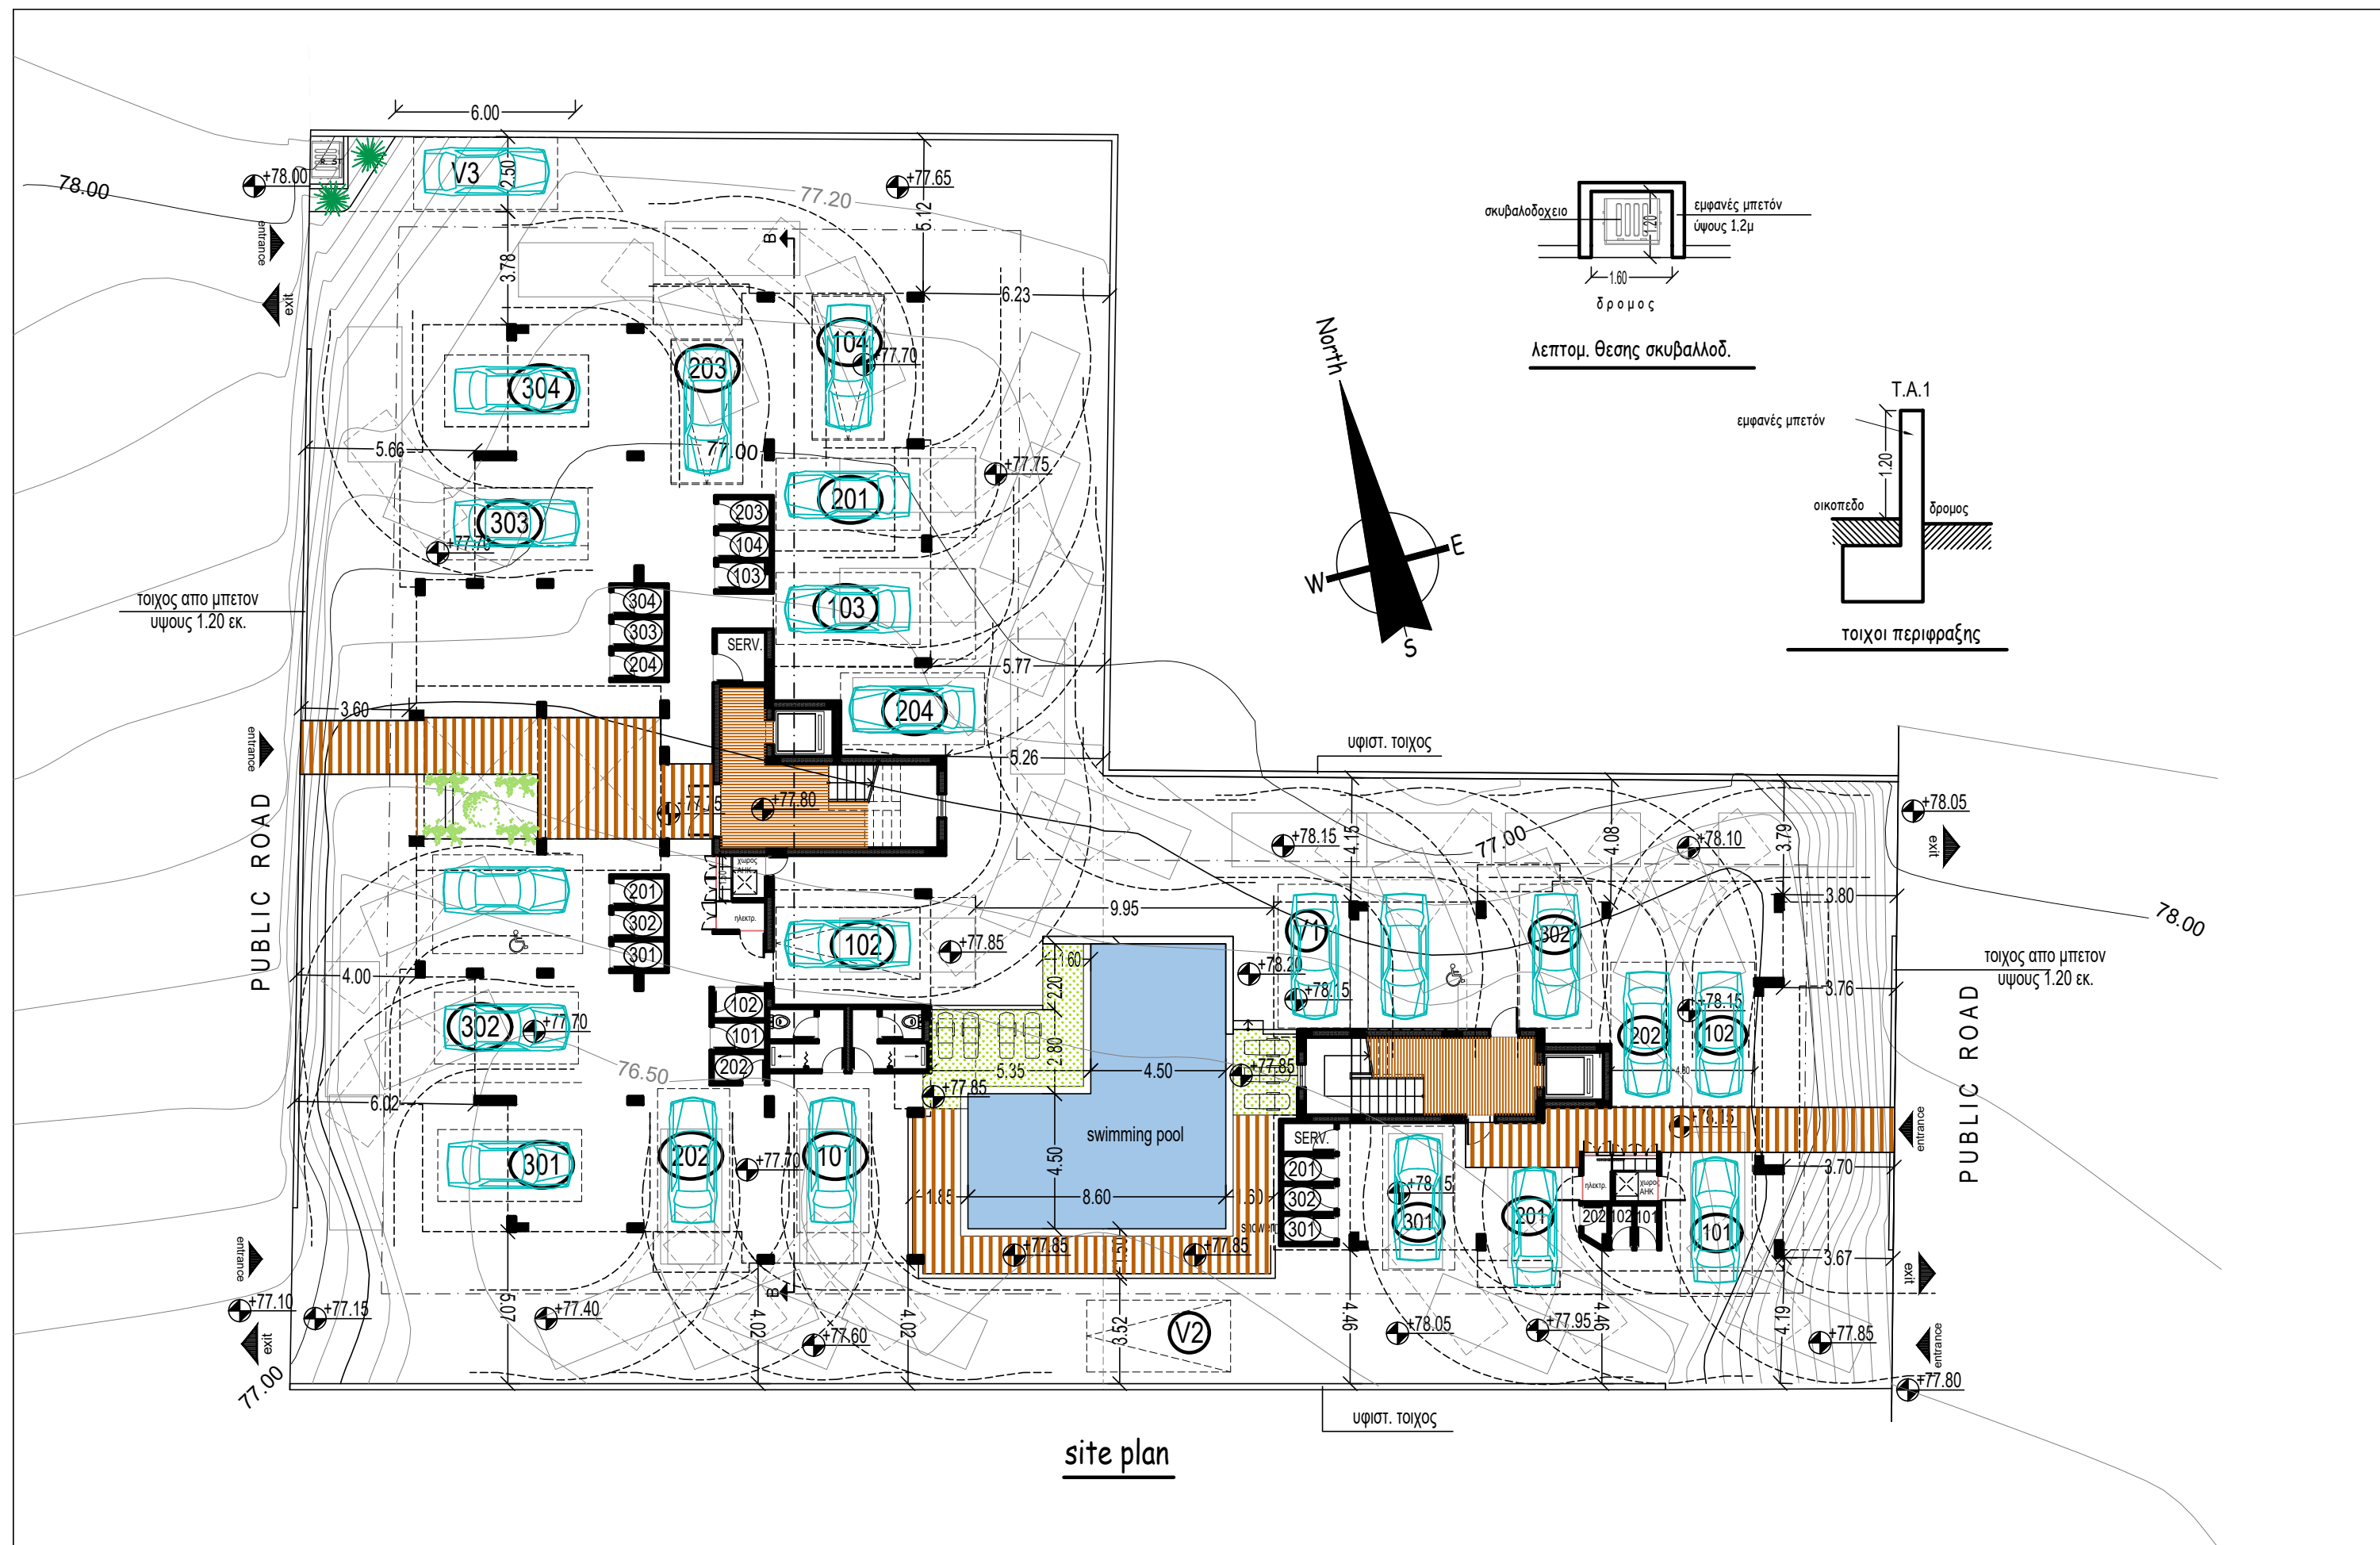



ΕΡΓΟΔΟΤΗΣ:	ΤΟΠΟΘΕΣΙΑ:		1. Revision 1 13/04/2026	5. Revision 5 22/05/2026	νεοφ. νικολαιδη, 65 flora court- bl.A- γρ.201 παφος, 8011 τηλ. 26943487 / 26950071 fax 26941727 info@ak-antoniou.com akantoniou@cytanet.com.cy A & K ΑΝΤΩΝΙΟΥ ΑΡΧΙΤΕΚΤΟΝΕΣ ΜΗΧΑΝΙΚΟΙ Ε.Π.Ε. ΗΕ 415966 ΥΠΟΓΡΑΦΗ / ΣΦΡΑΓΙΔΑ : site plan ΚΛΙΜ: 1 : 200 ΑΡ. ΣΧΕΔΙΟΥ: 1
ΕΡΓΟ:	Γεροσκήπου, Παφος		2. Revision 2 30/04/2026	6.	
coast view appartments	Α.Ε. 0/8122,0/8123 & 0/8114	ΧΡΟΝΟΣ ΜΕΛΕΤΗΣ : june 2026	3. Revision 3 06/05/2026	7.	
	Φ./Σχ. 51/11Ε2, τμ.5, τεμ. 301, 302, 293		4. Revision 4 13/05/2026	8.	

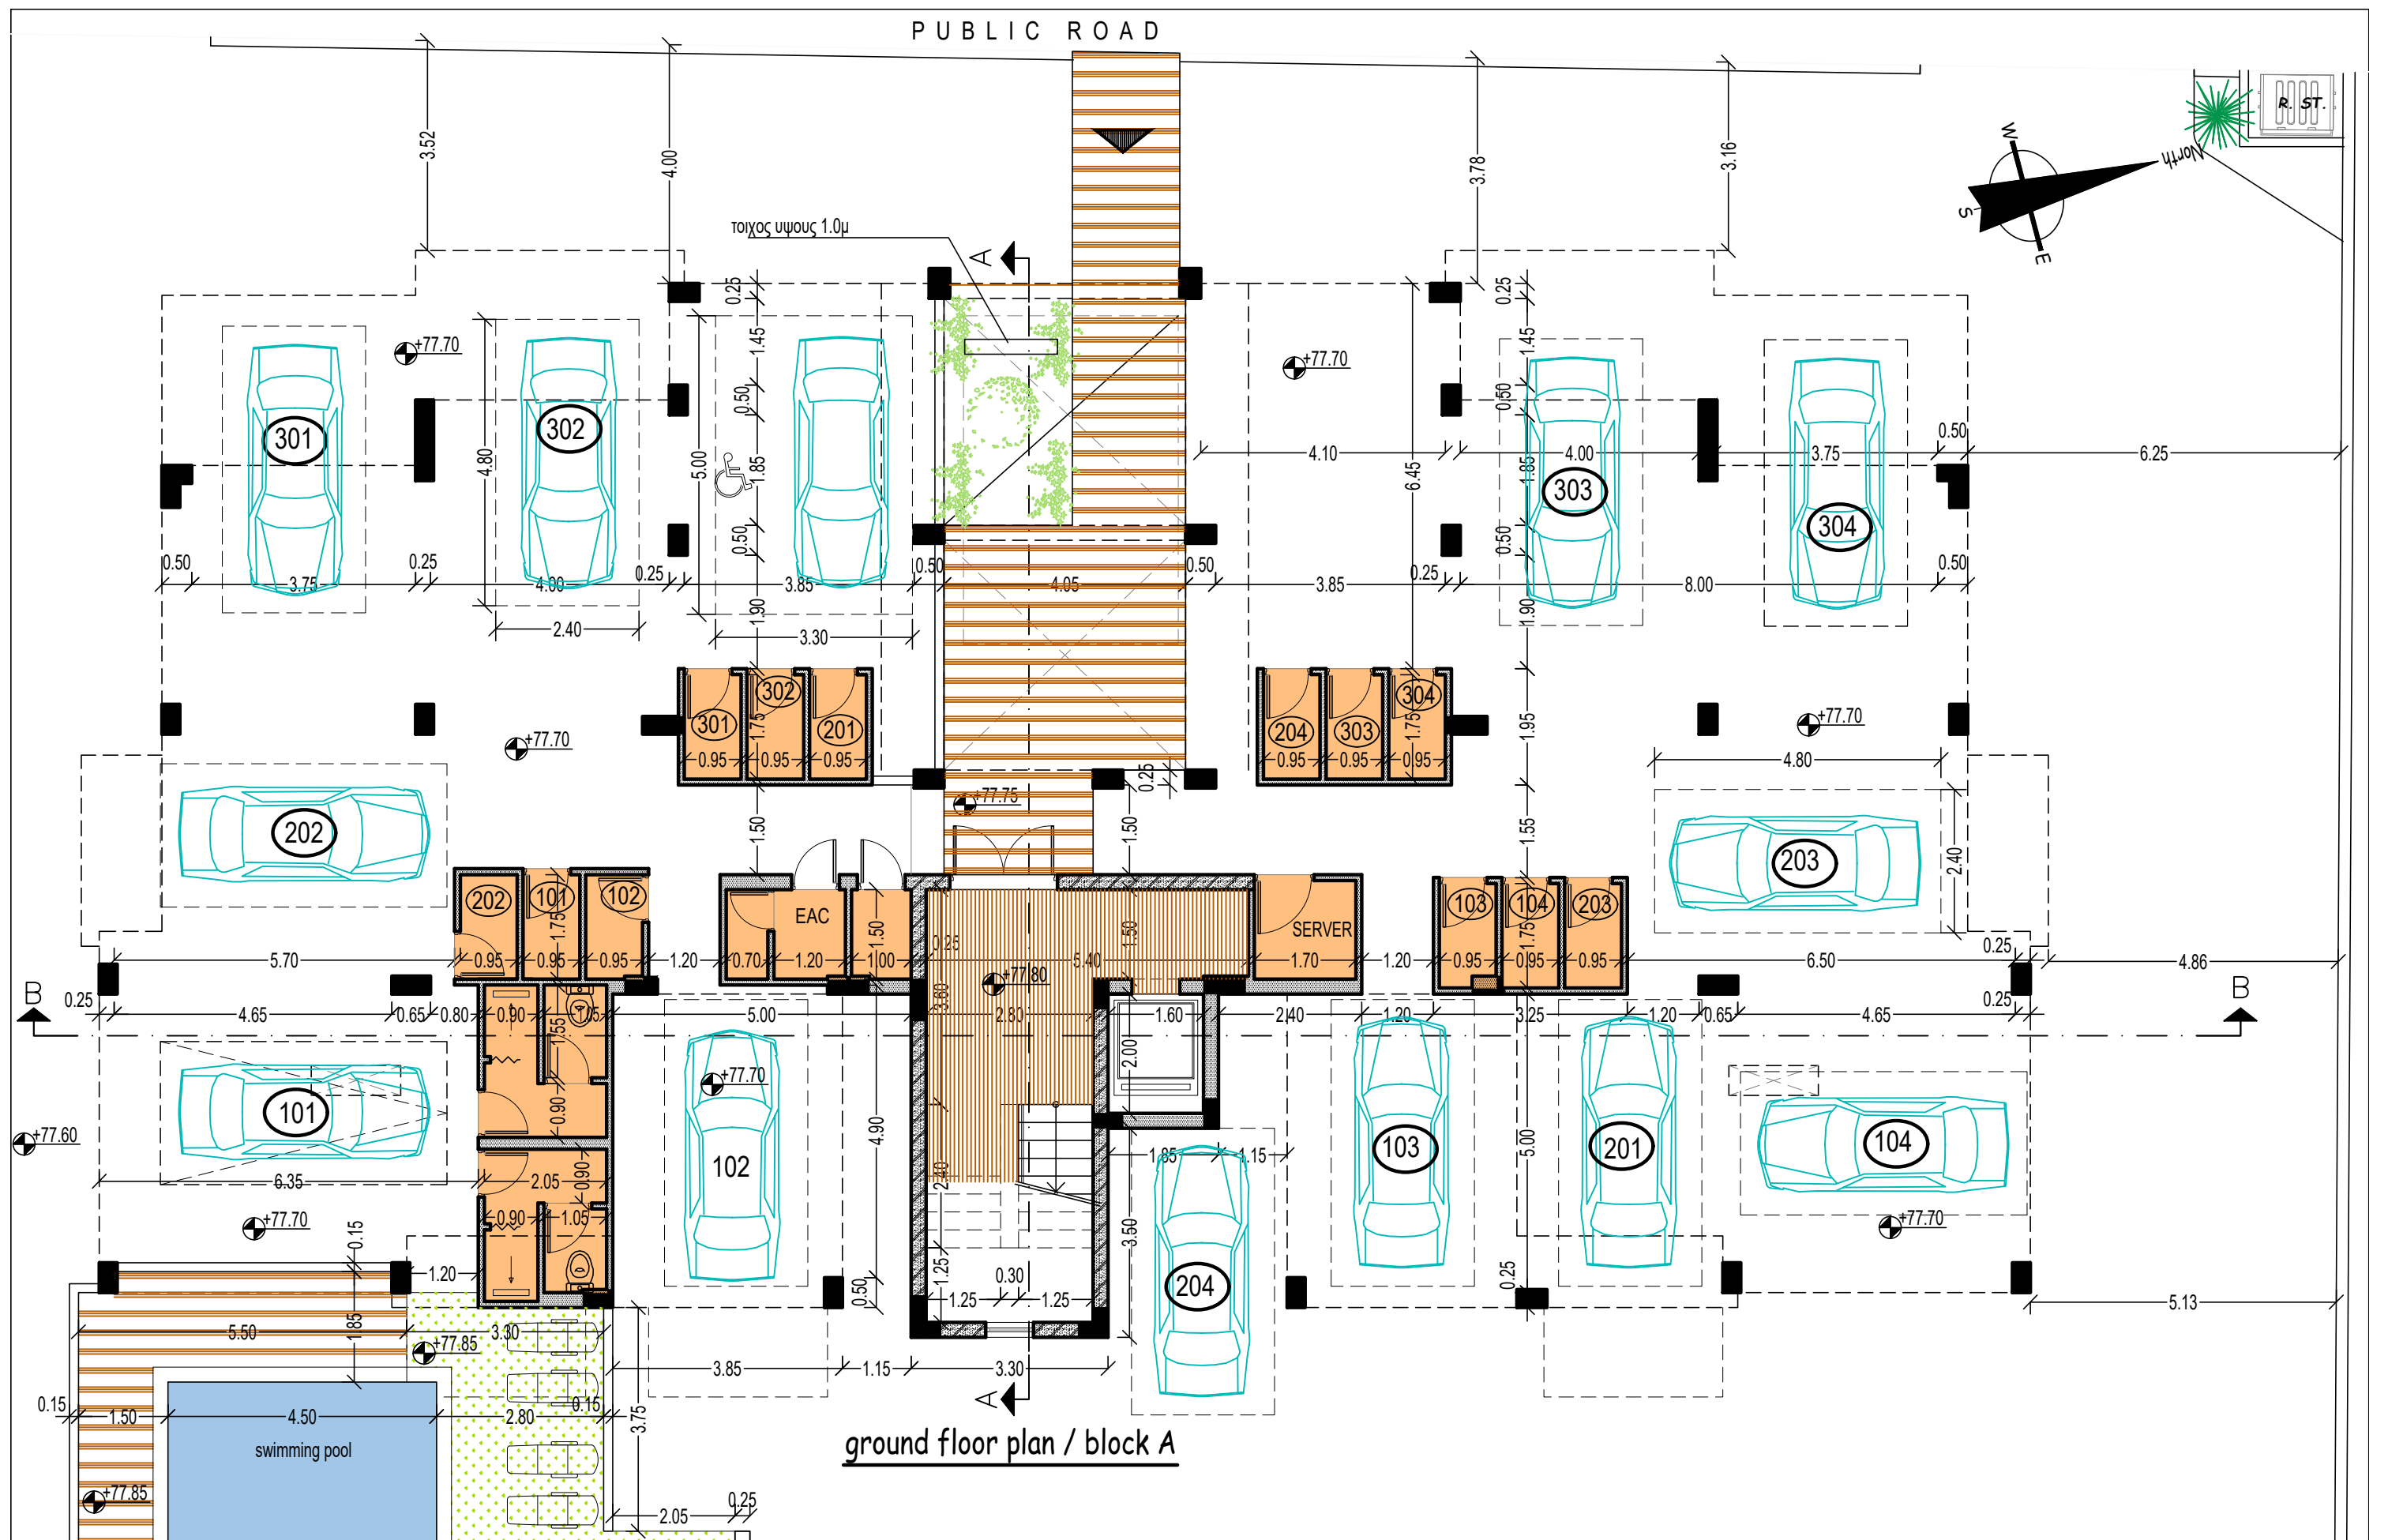

ΕΡΓΟΔΟΤΗΣ:	ΤΟΠΟΘΕΣΙΑ:		1. Revision 1 13/04/2026	5.	νεοφ. νικολαΐδη, 65 flora court- bl.A- γρ.201 παφος, 8011 τηλ. 26943487 / 26950071 fax 26941727 info@ak-antoniou.com akantoniou@cytanet.com.cy	A & K ΑΝΤΩΝΙΟΥ ΑΡΧΙΤΕΚΤΟΝΕΣ ΜΗΧΑΝΙΚΟΙ Ε.Π.Ε. ΗΕ 415966	κατοψη ΥΠΟΣΤΕΓΟΥ
ΕΡΓΟ:	Γεροσκήπου, Παφος		2. Revision 2 30/04/2026	6.			
coast view appartments	Α.Ε. 0/8122,0/8123 & 0/8114	ΧΡΟΝΟΣ ΜΕΛΕΤΗΣ : june 2026	3. Revision 3 07/05/2026	7.			
	Φ./Σχ. 51/11Ε2, τμ.5, τεμ. 301, 302, 293		4. Revision 4 13/05/2026	8.			
						ΥΠΟΓΡΑΦΗ / ΣΦΡΑΓΙΔΑ :  Α.Κ.ΑΝΤΩΝΙΟΥ ΑΡΧΙΤΕΚΤΟΝΕΣ ΜΗΧΑΝΙΚΟΙ Ε.Π.Ε. ΗΕ 415966	ΚΛΙΜ: 1 : 100 ΑΡ. ΣΧΕΔΙΟΥ: A3


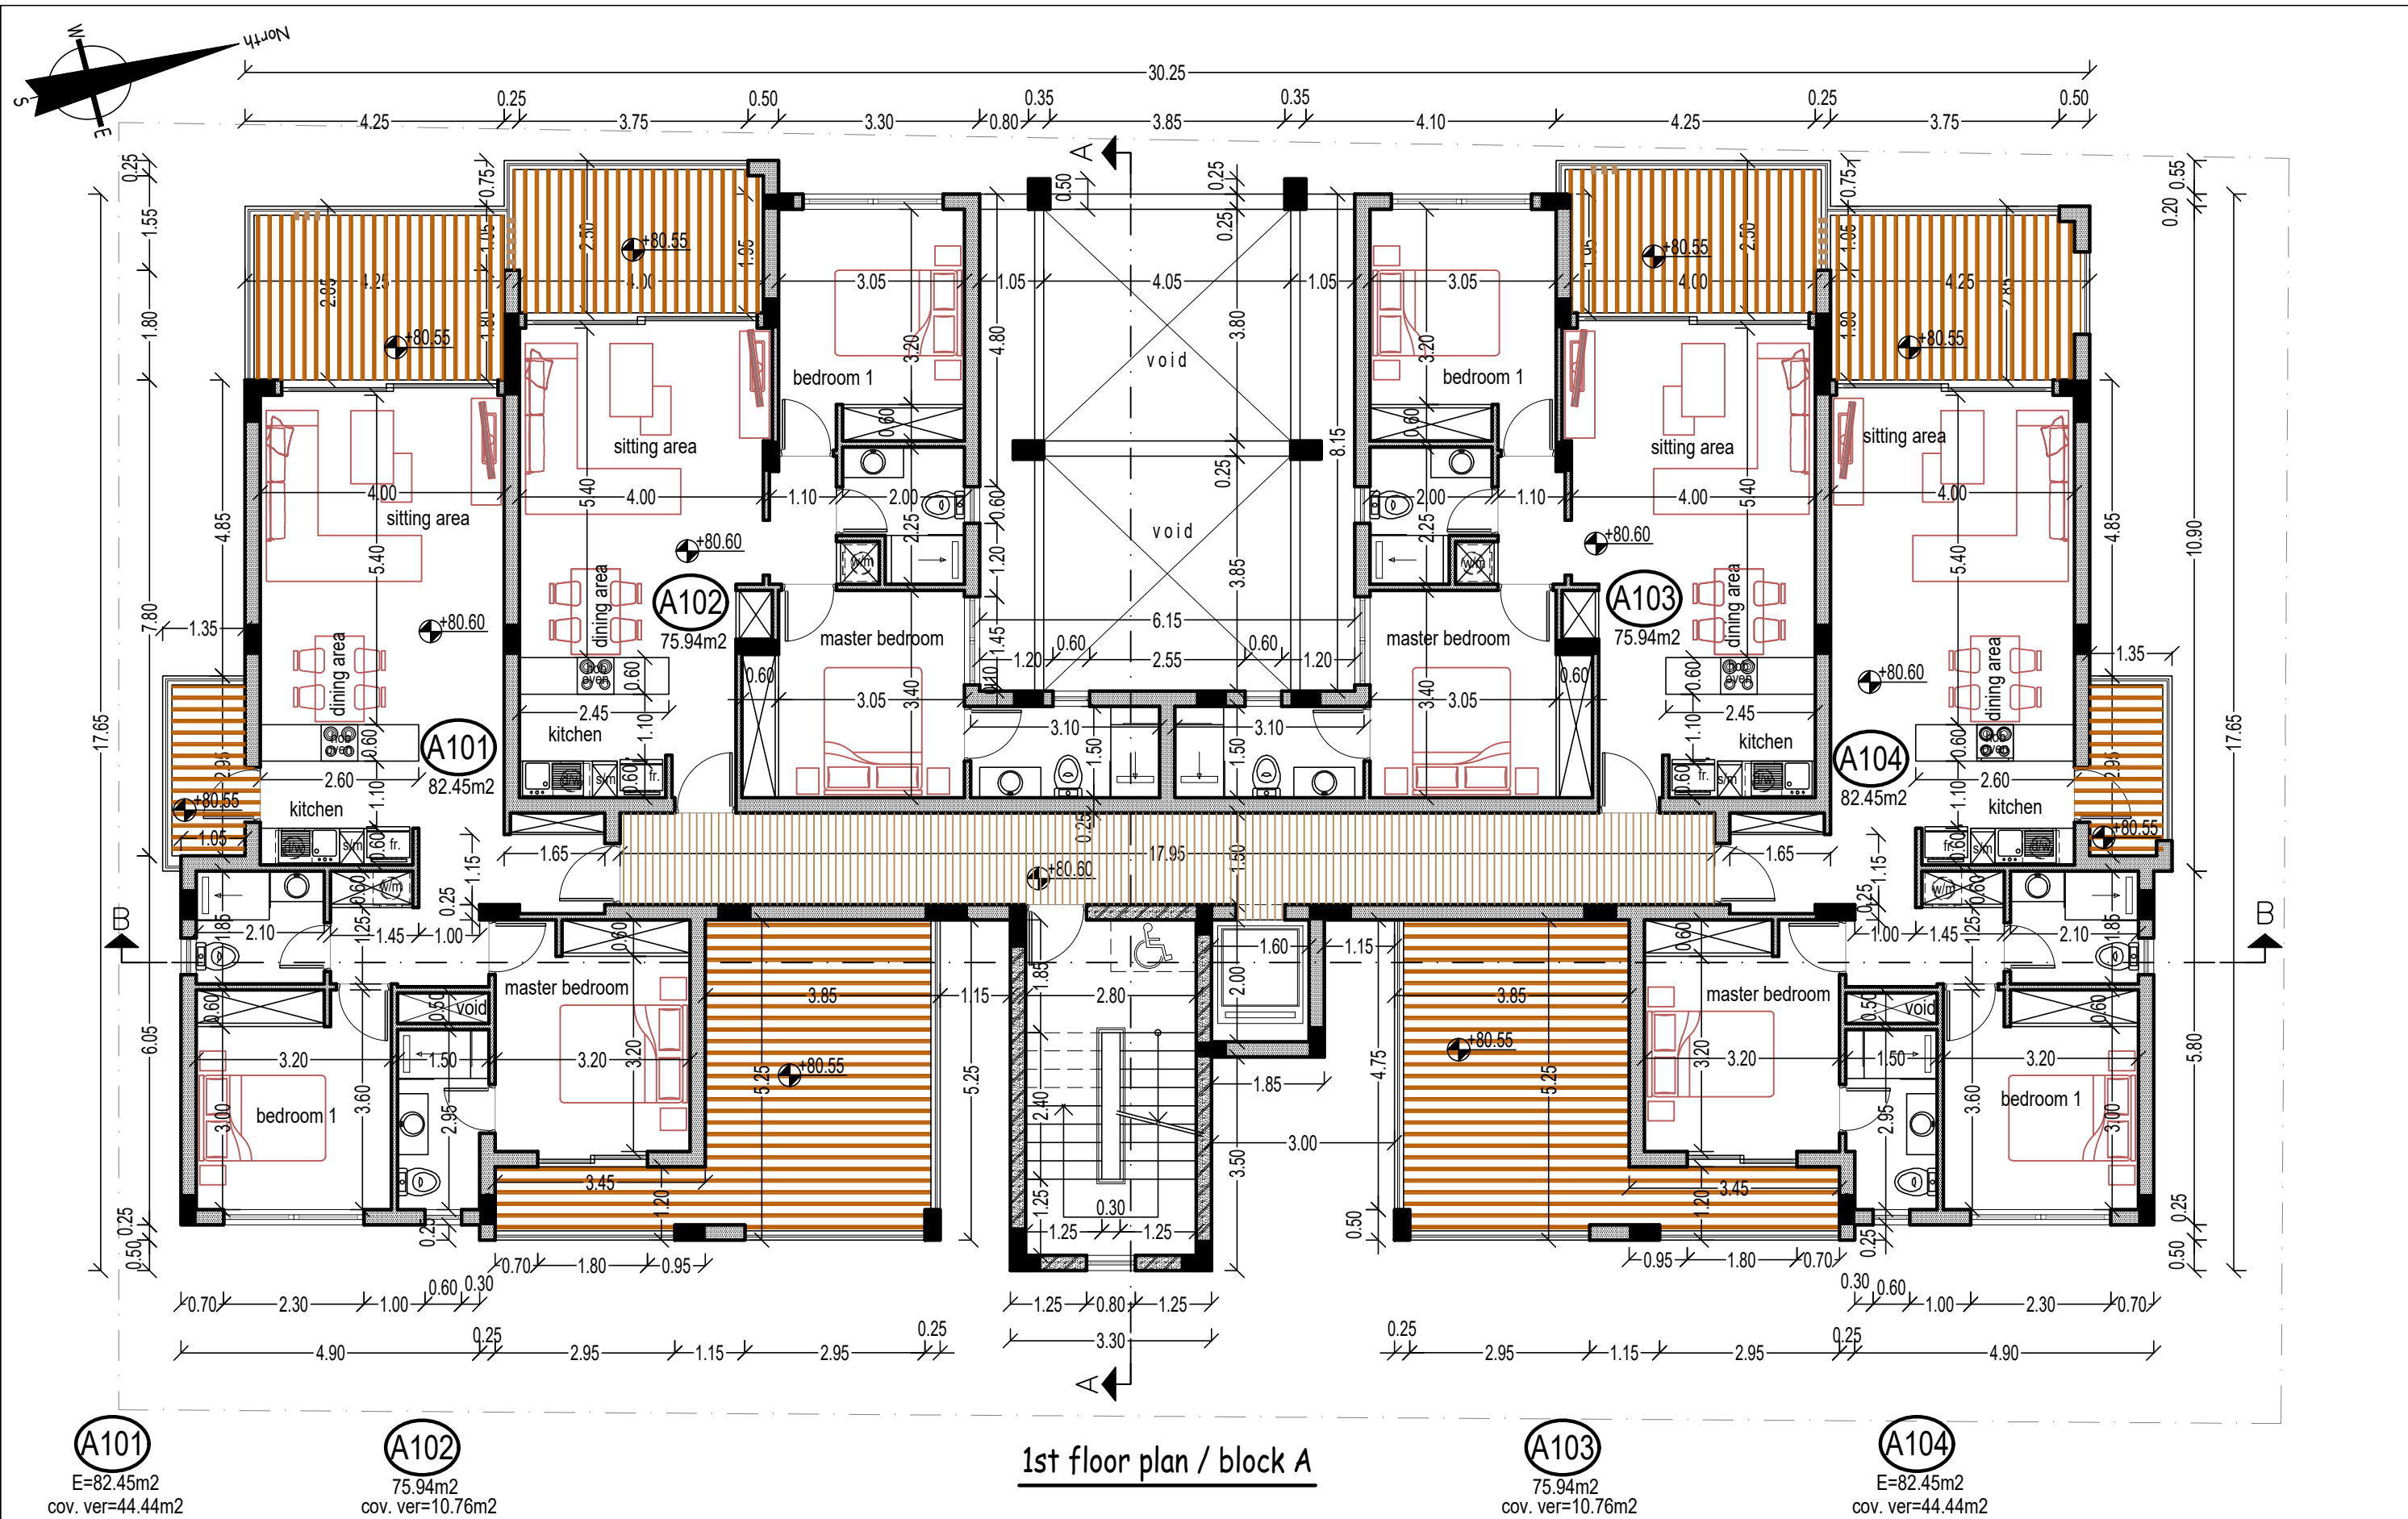


ΕΡΓΟΔΟΤΗΣ:	ΤΟΠΟΘΕΣΙΑ: Γεροσκήπου, Πάφος		1. Revision 1 13/04/2026	5.	νεοφ. νικολαΐδη, 65 flora court- bl.A- γρ.201 παφος, 8011 τηλ. 26943487 / 26950071 fax 26941727 info@ak-antoniou.com akantoniou@cytanet.com.cy	A & K ΑΝΤΩΝΙΟΥ ΑΡΧΙΤΕΚΤΟΝΕΣ ΜΗΧΑΝΙΚΟΙ Ε.Π.Ε. ΗΕ 415966 ΥΠΟΓΡΑΦΗ / ΣΦΡΑΓΙΔΑ :  Α.Κ. ΑΝΤΩΝΙΟΥ - ΑΡΧΙΤΕΚΤΟΝΕΣ ΜΗΧΑΝΙΚΟΙ Ε.Π.Ε. ΗΕ 415966	κατοψη 1ου οροφου ΚΑΙΜ: 1 : 100 ΑΡ. ΣΧΕΔΙΟΥ: Α3	
ΕΡΓΟ: coast view appartments	A.Ε. 0/8122,0/8123 & 0/8114	ΧΡΟΝΟΣ ΜΕΛΕΤΗΣ : may 2026	2. Revision 2 30/04/2026	6.				
	Φ./Σχ. 51/11Ε2, τμ.5, τεμ. 301, 302, 293		3. Revision 3 07/05/2026	7.				
				4. Revision 4 13/05/2026				

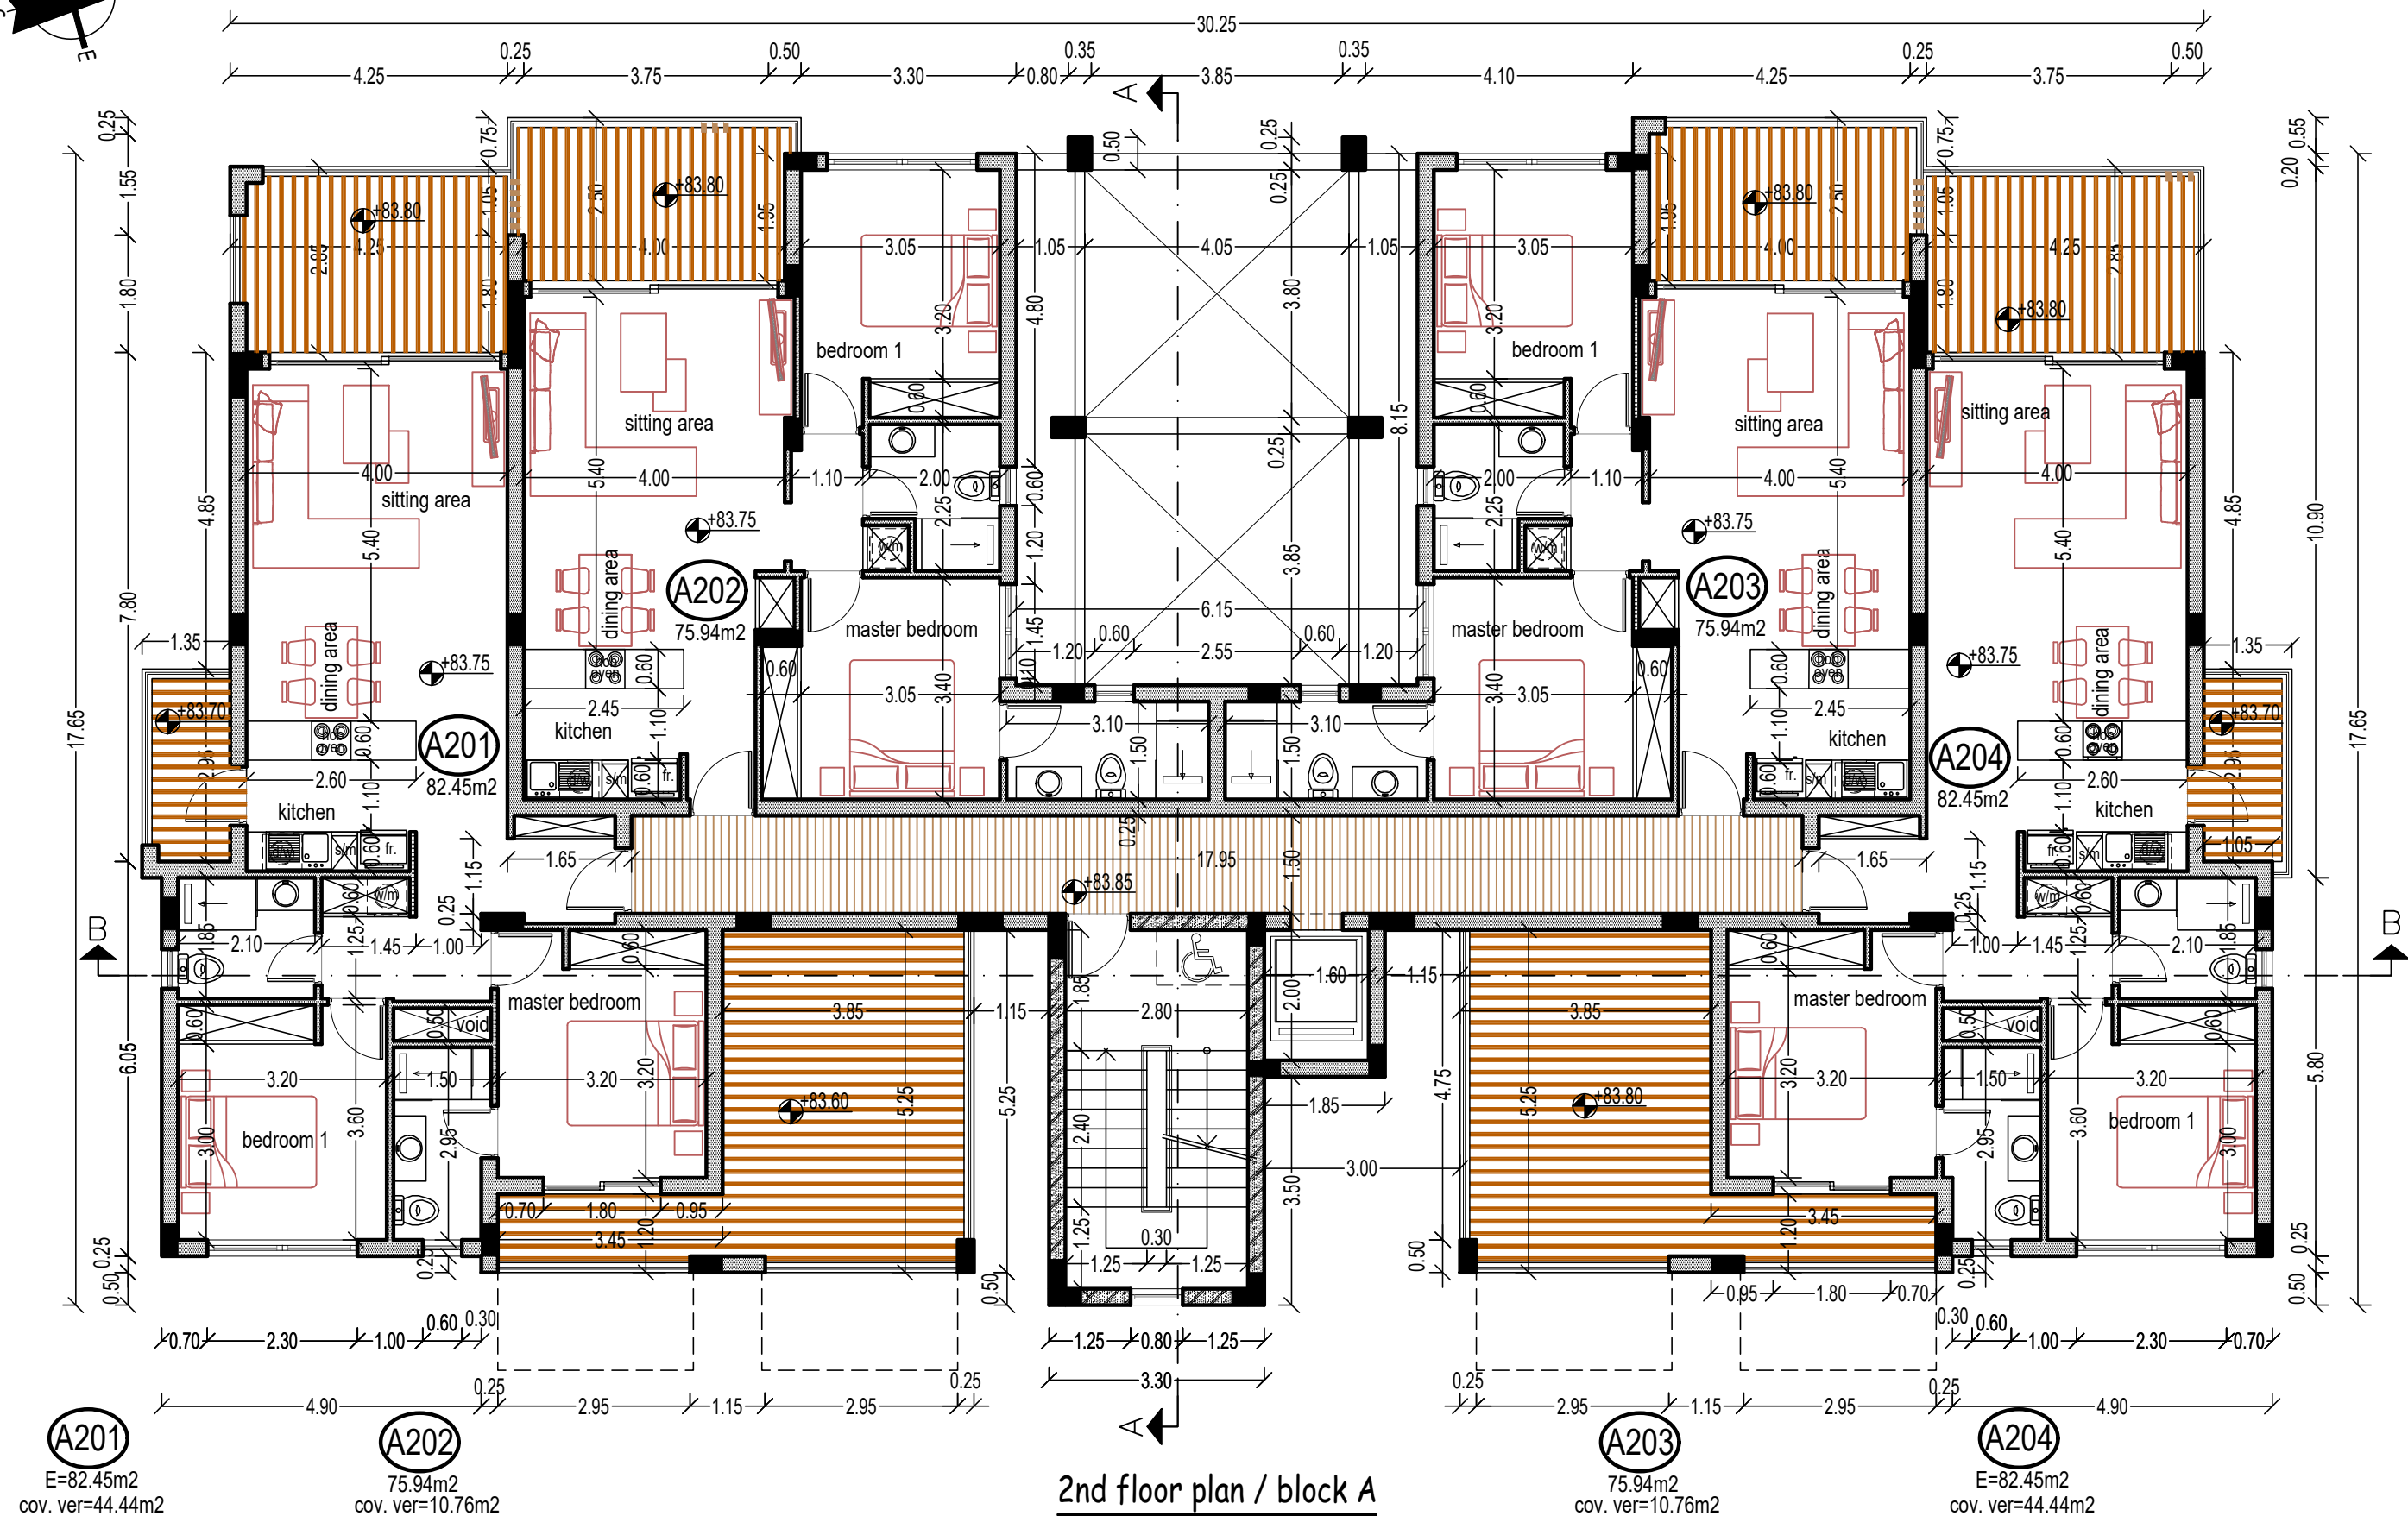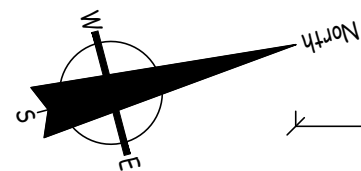


2nd floor plan / block A

ΕΡΓΟΔΟΤΗΣ:	ΤΟΠΟΘΕΣΙΑ:	Γεροσκήπου, Παφος	1. Revision 1 13/04/2026	5.	νεοφ. νικολαΐδη, 65 flora court- bl.A- γρ.201 παφος, 8011 τηλ. 26943487 / 26950071 fax 26941727 info@ak-antoniou.com akantoniou@cytanet.com.cy	A & K ΑΝΤΩΝΙΟΥ ΑΡΧΙΤΕΚΤΟΝΕΣ ΜΗΧΑΝΙΚΟΙ Ε.Π.Ε. ΗΕ 415966	κατοψη 2ου οροφου
ΕΡΓΟ:	Α.Ε. 0/8122,0/8123 & 0/8114	ΧΡΟΝΟΣ ΜΕΛΕΤΗΣ : may 2026	2. Revision 2 30/04/2026	6.		ΥΠΟΓΡΑΦΗ / ΣΦΡΑΓΙΔΑ :	ΚΛΙΜ:
coast view appartments	Φ./Σχ. 51/11Ε2, τμ.5, τεμ. 301, 302, 293		3. Revision 3 07/05/2026	7.			1 : 100
			4. Revision 4 13/05/2026	8.		ΜΗΧΑΝΙΚΟΙ Ε.Π.Ε. ΗΕ 415966	ΑΡ. ΣΧΕΔΙΟΥ:
							A3
							A4

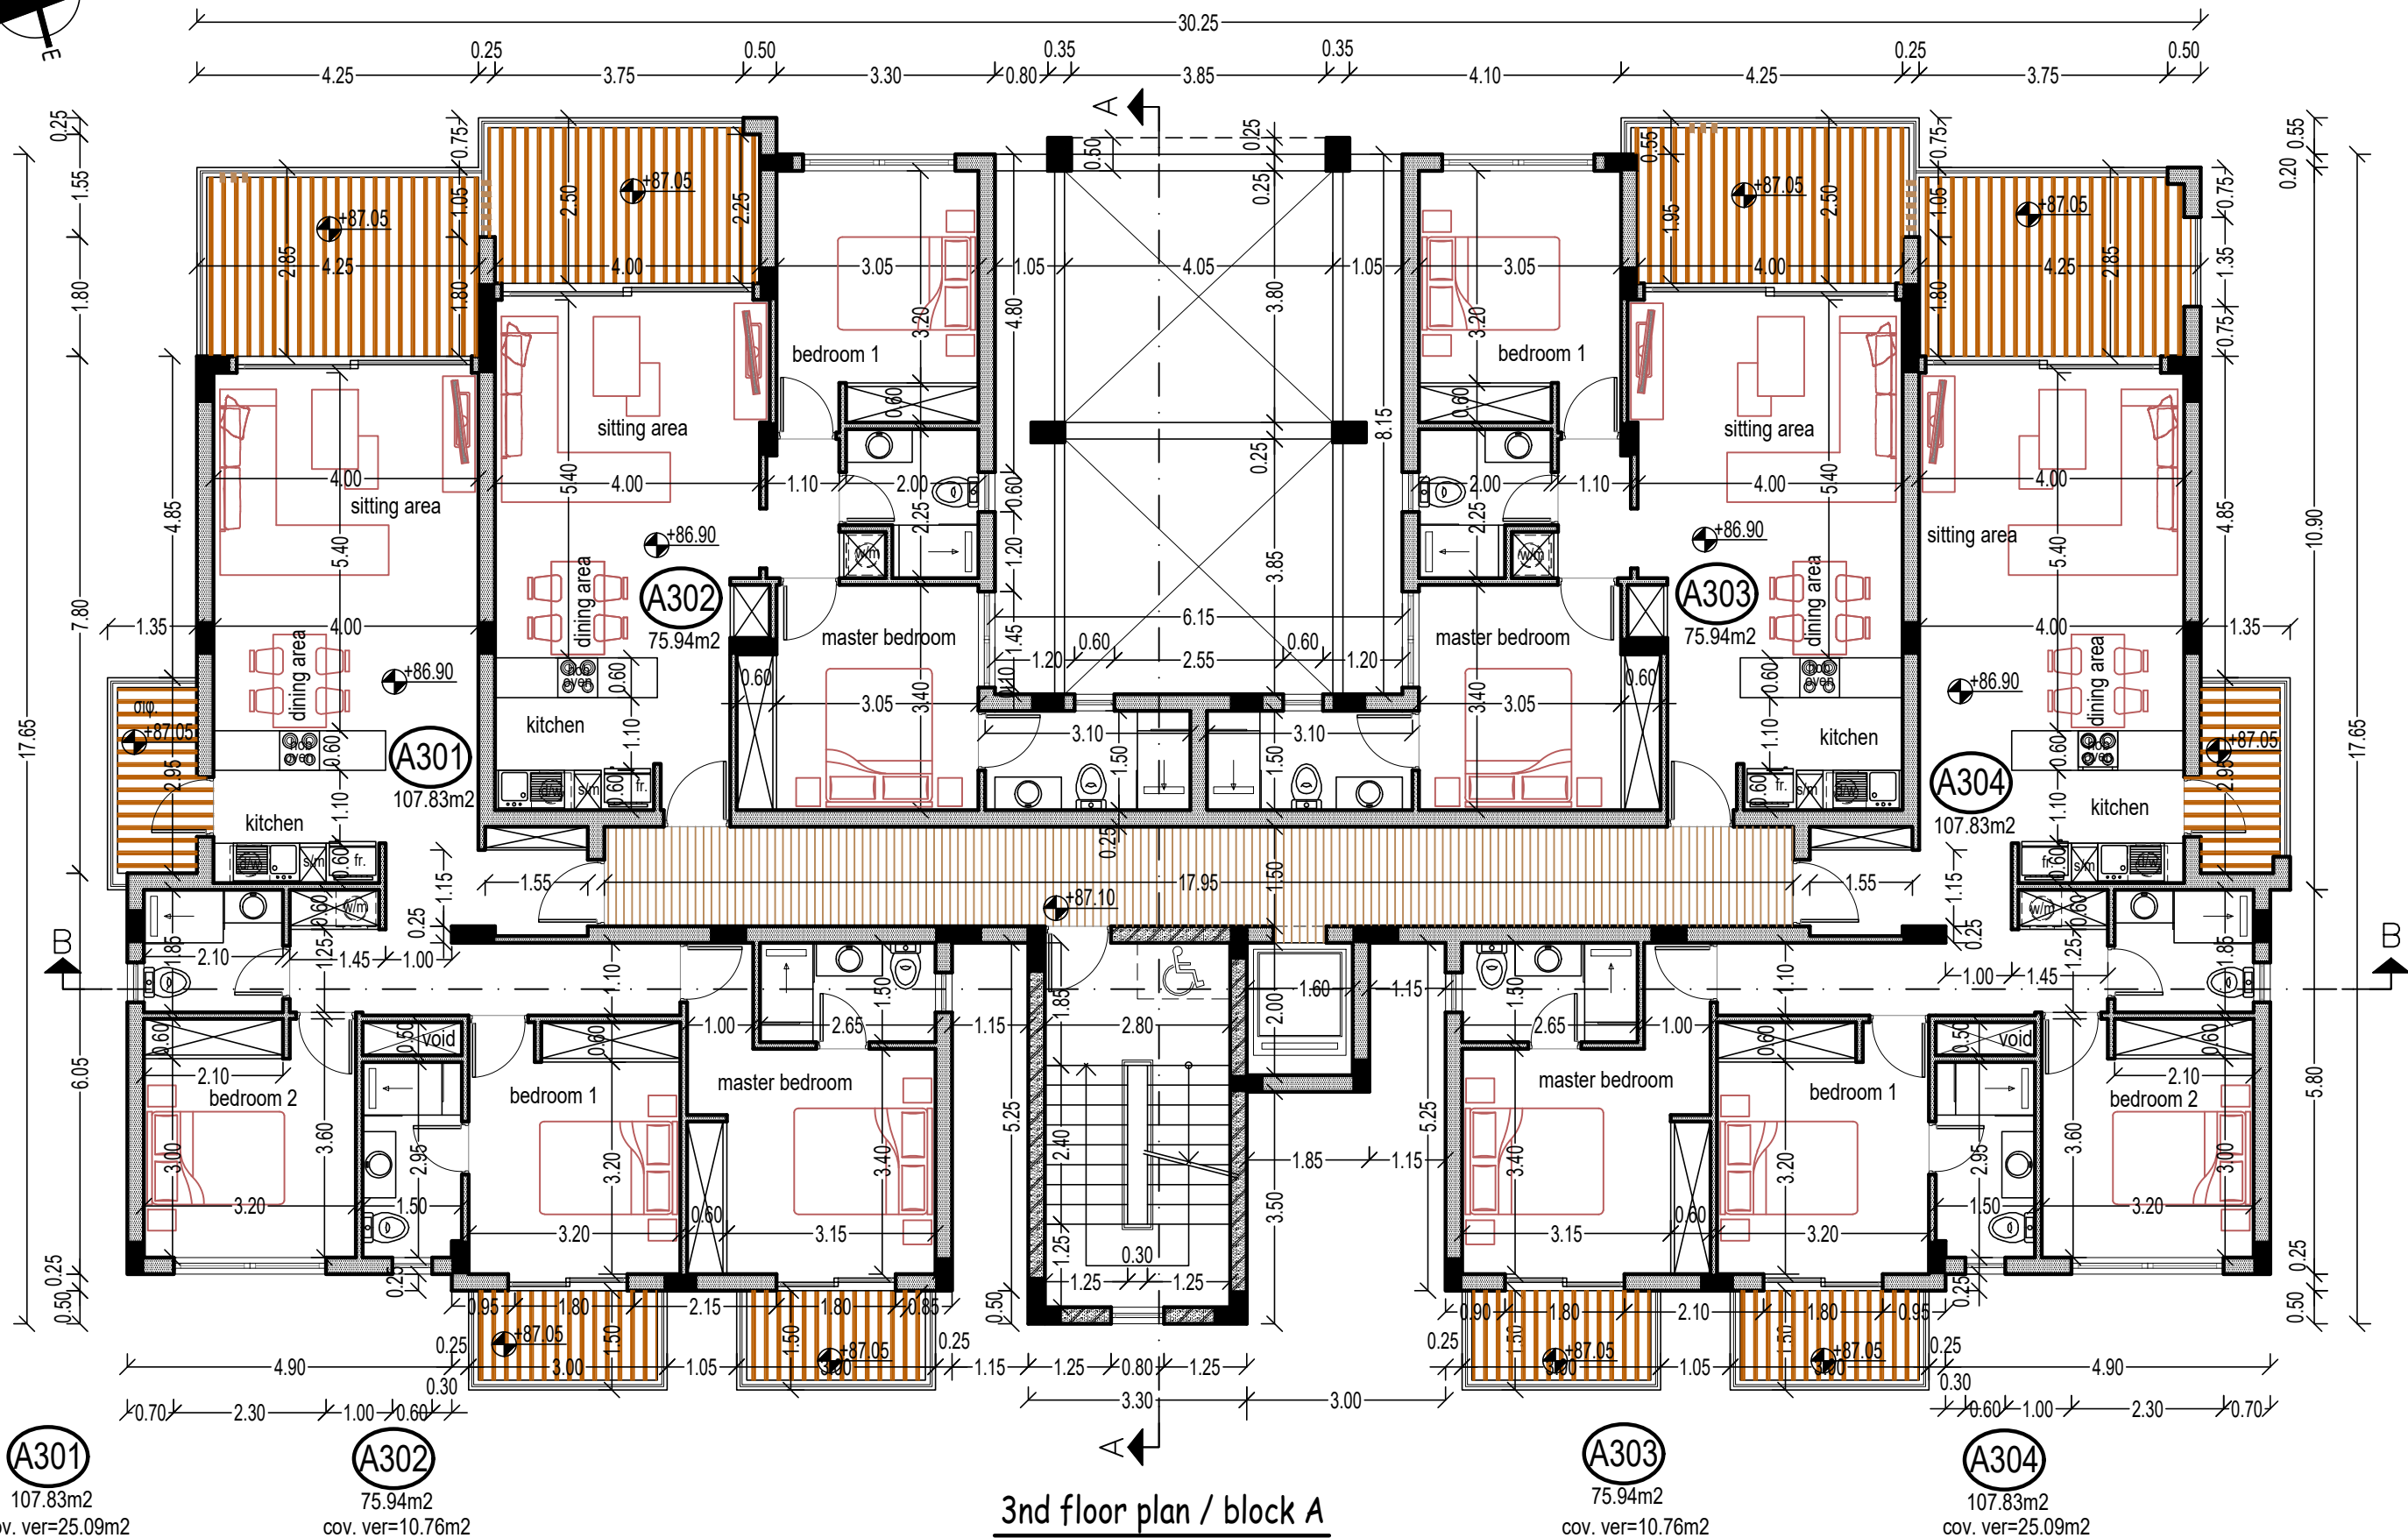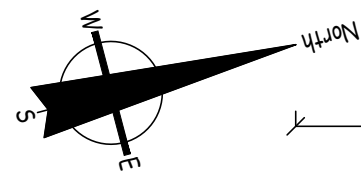


3rd floor plan / block A

ΕΡΓΟΔΟΤΗΣ: ΕΡΓΟ: coast view appartments	ΤΟΠΟΘΕΣΙΑ: Γεροσκήπου, Παφος Α.Ε. 0/8122,0/8123 & 0/8114 Φ./Σχ. 51/11Ε2, τμ.5, τεμ. 301, 302, 293	ΧΡΟΝΟΣ ΜΕΛΕΤΗΣ : may 2026	1. Revision 1 13/04/2026	5.	νεοφ. νικολαΐδη, 65 flora court- bl.A- γρ.201 παφος, 8011 τηλ. 26943487 / 26950071 fax 26941727 info@ak-antoniou.com akantoniou@cytanet.com.cy	Α & Κ ΑΝΤΩΝΙΟΥ ΑΡΧΙΤΕΚΤΟΝΕΣ ΜΗΧΑΝΙΚΟΙ Ε.Π.Ε. ΗΕ 415966 ΥΠΟΓΡΑΦΗ / ΣΦΡΑΓΙΔΑ : 	κατοψη 3ου οροφου ΚΛΙΜ: 1 : 100 ΑΡ. ΣΧΕΔΙΟΥ: A3
			2. Revision 2 30/04/2026	6.			
			3. Revision 3 06/05/2026	7.			
			4. Revision 4 13/05/2026	8.			

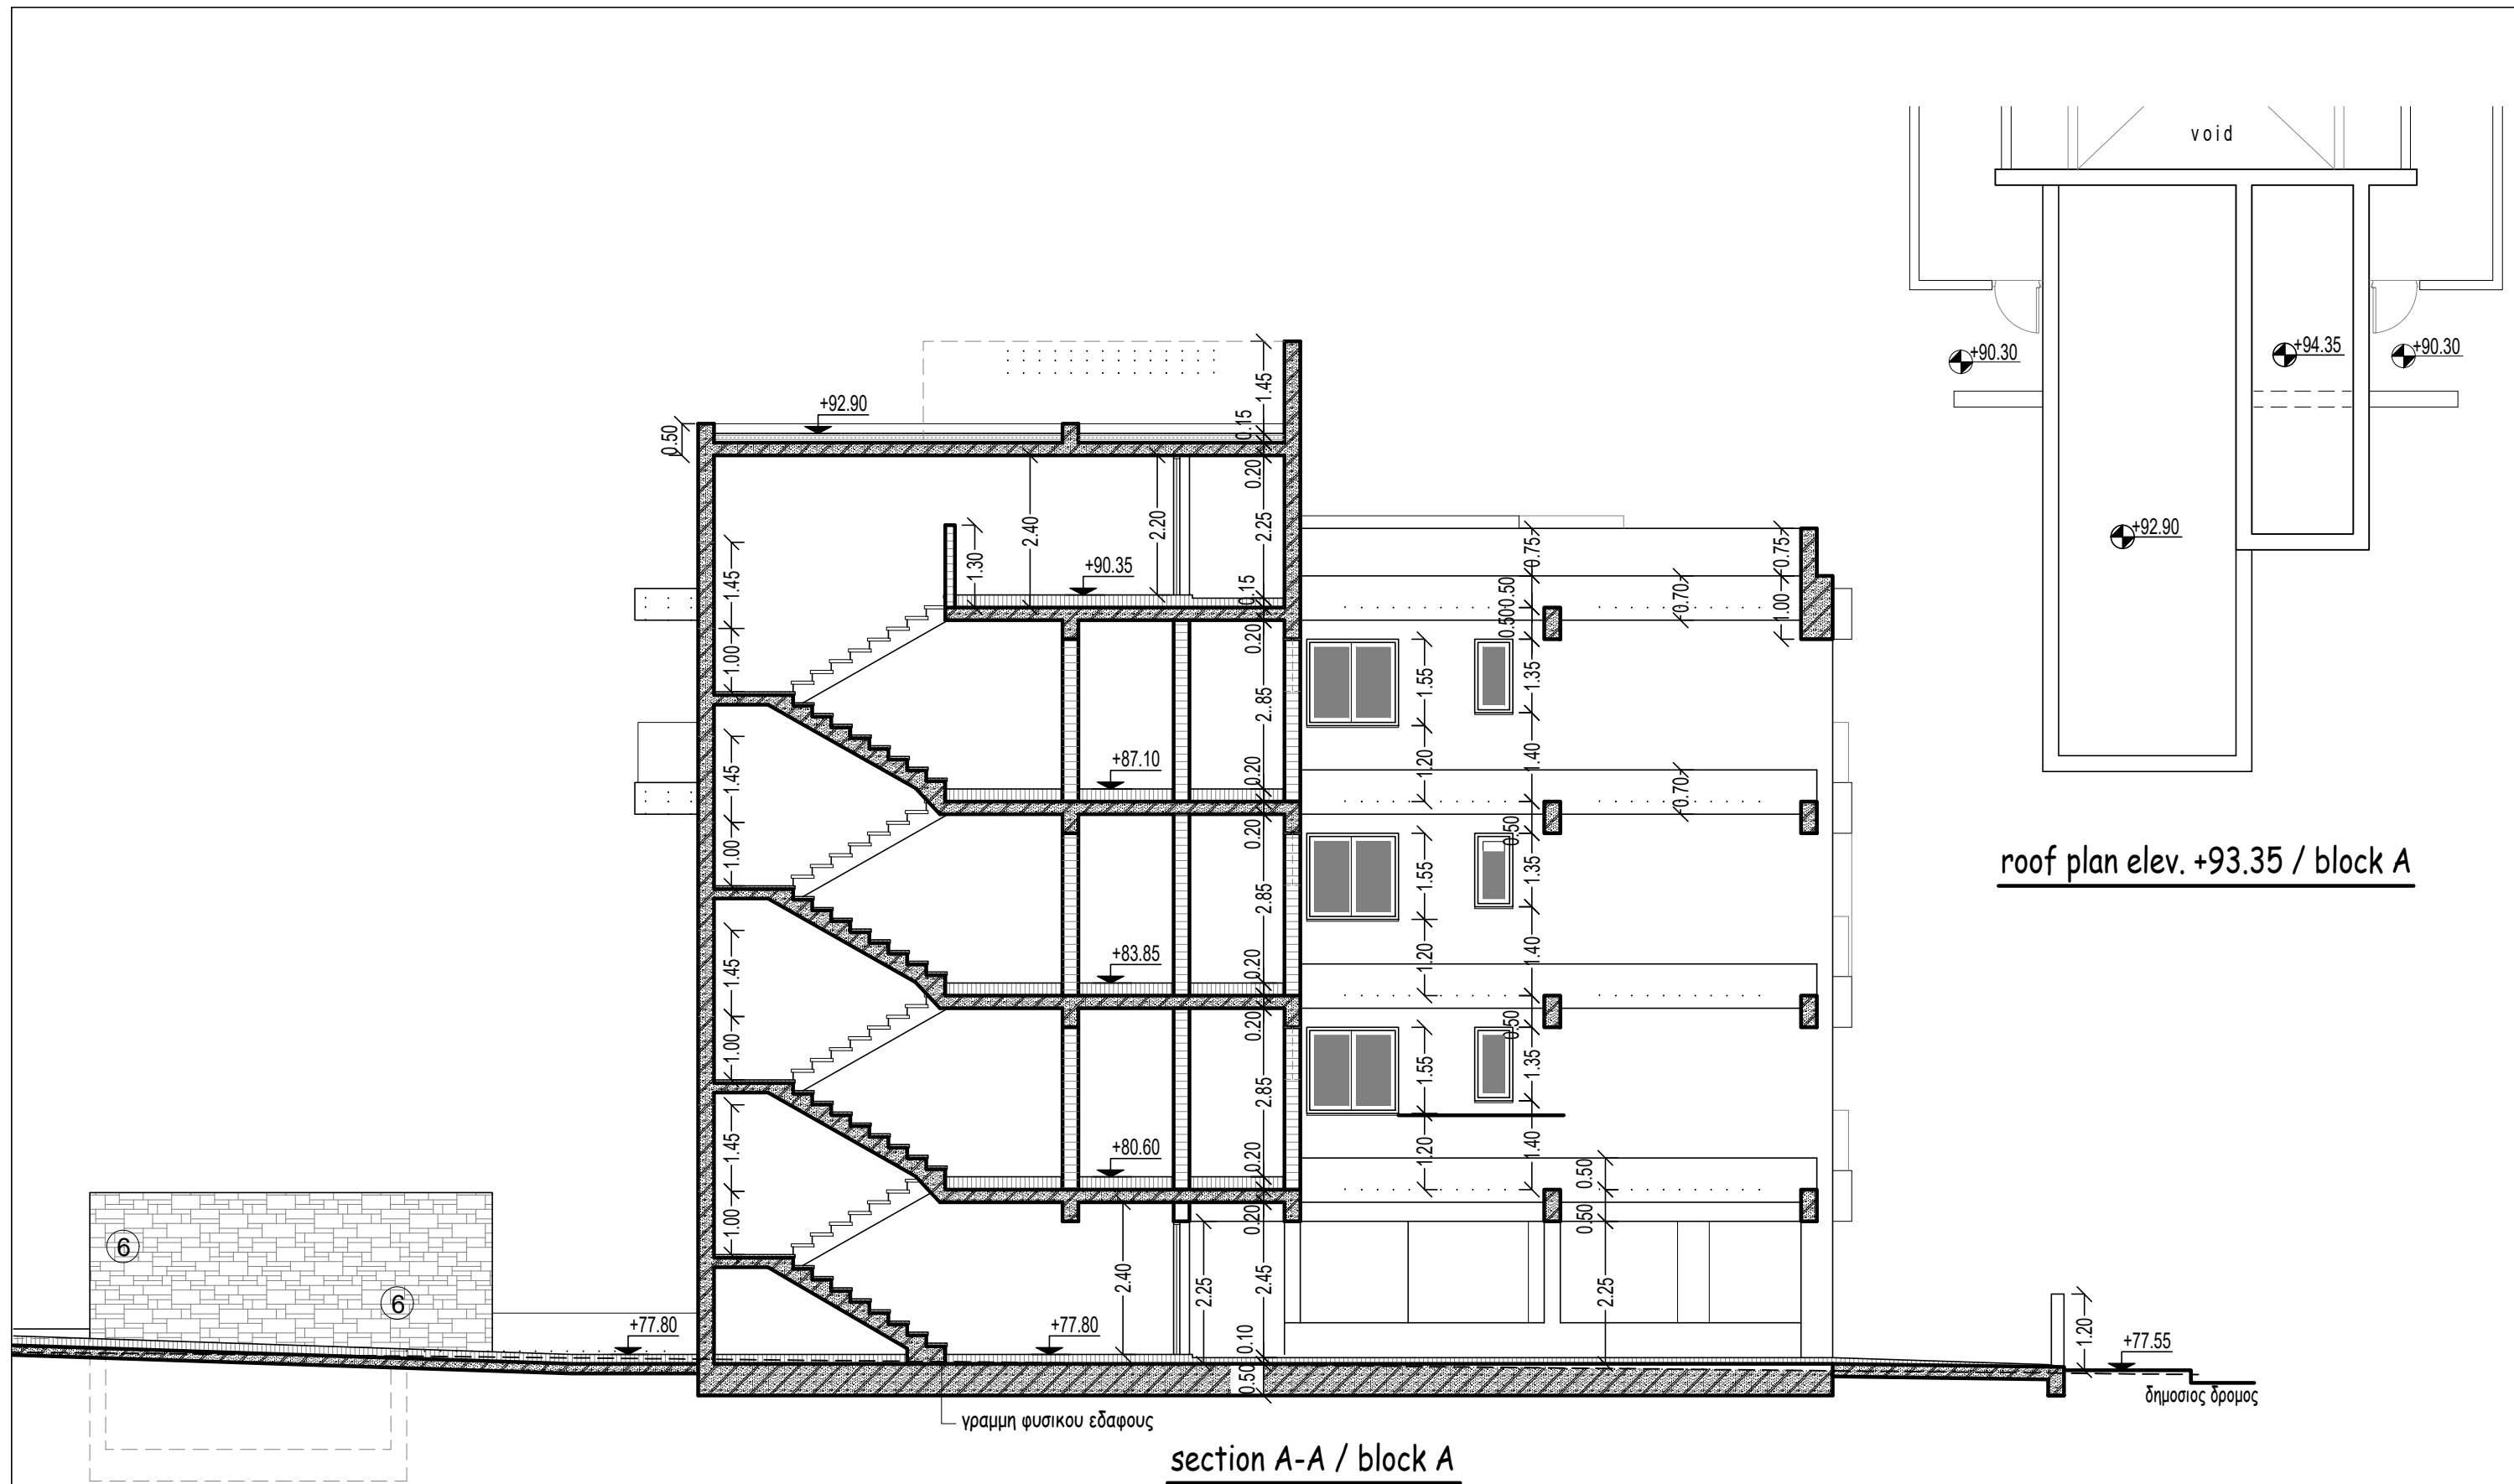

ΕΡΓΟΔΟΤΗΣ:	ΤΟΠΟΘΕΣΙΑ:		1. Revision 1 13/04/2026	5.	νεοφ. νικολαιδη, 65 flora court- bl.A- γρ.201 παφος, 8011 τηλ. 26943487 / 26950071 fax 26941727 info@ak-antoniou.com akantoniou@cytanet.com.cy	Α & Κ ΑΝΤΩΝΙΟΥ ΑΡΧΙΤΕΚΤΟΝΕΣ ΜΗΧΑΝΙΚΟΙ Ε.Π.Ε. ΗΕ 415966	τομή Α-Α		
	Γεροσκήπου, Παφος		2. Revision 2 30/04/2026	6.					
ΕΡΓΟ: coast view appartments	Α.Ε. 0/8122,0/8123 & 0/8114	ΧΡΟΝΟΣ ΜΕΛΕΤΗΣ : june 2026	3. Revision 3 06/05/2026	7.		ΥΠΟΓΡΑΦΗ / ΣΦΡΑΓΙΔΑ :  Α.Κ. ΑΝΤΩΝΙΟΥ-ΑΡΧΙΤΕΚΤΟΝΕΣ ΜΗΧΑΝΙΚΟΙ Ε.Π.Ε. ΗΕ 415966	ΚΛΙΜ: 1 : 100	ΑΡ. ΣΧΕΔΙΟΥ: A3 A7	
	Φ./Σχ. 51/11Ε2, τμ.5, τεμ. 301, 302, 293		4. Revision 4 13/05/2026	8.					

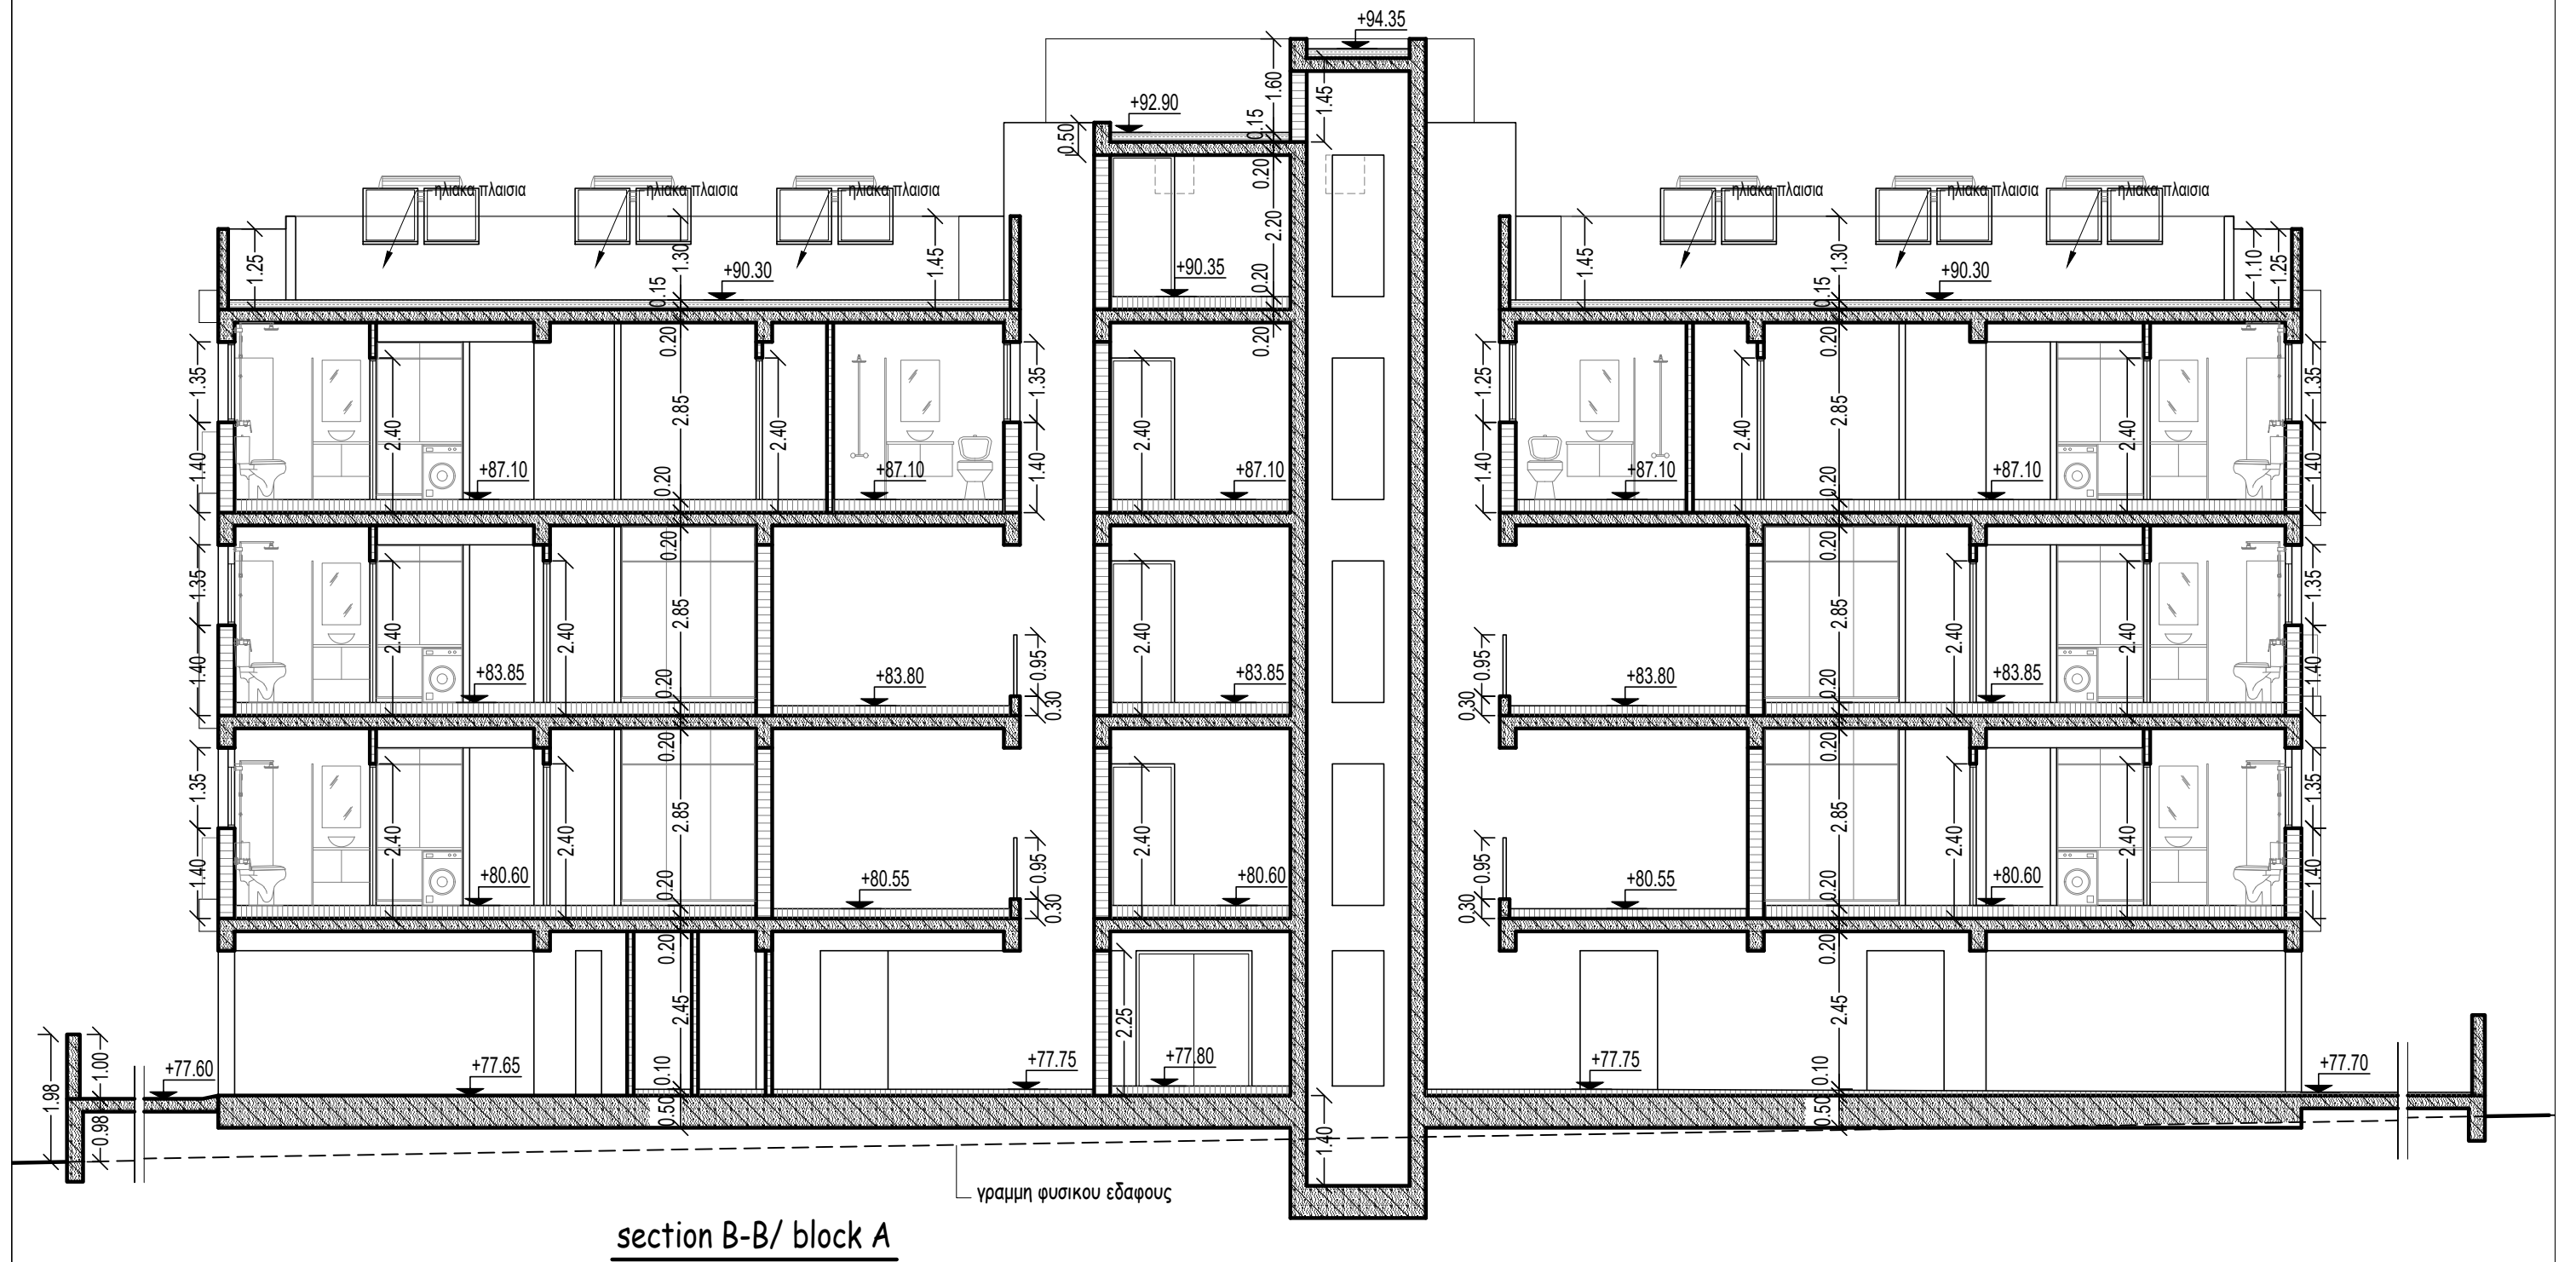

ΕΡΓΟΔΟΤΗΣ:	ΤΟΠΟΘΕΣΙΑ:		1. Revision 1 13/04/2026	5.	νεοφ. νικολαΐδη, 65 flora court- bl.A- γρ.201 παφος, 8011 τηλ. 26943487 / 26950071 fax 26941727 info@ak-antoniou.com akantoniou@cytanet.com.cy	A & K ΑΝΤΩΝΙΟΥ ΑΡΧΙΤΕΚΤΟΝΕΣ ΜΗΧΑΝΙΚΟΙ Ε.Π.Ε. ΗΕ 415966	τομή Β-Β	
	Γεροσκήπου, Παφος		2. Revision 2 30/04/2026	6.				
ΕΡΓΟ:	Α.Ε. 0/8122,0/8123 & 0/8114	ΧΡΟΝΟΣ ΜΕΛΕΤΗΣ : june 2026	3. Revision 3 06/05/2026	7.				
coast view appartments	Φ./Σχ. 51/11Ε2, τμ.5, τεμ. 301, 302, 293		4. Revision 4 13/05/2026	8.				
						ΥΠΟΓΡΑΦΗ / ΣΦΡΑΓΙΔΑ : 	ΚΛΙΜ: 1 : 100	ΑΡ. ΣΧΕΔΙΟΥ: A8


MATERIALS

- 1 white render
- 2 board formed concrete
- 3 louvers 7x16εκ.
- 4 aluminium windows
- 5 glass balustrate
- 6 stone panelling



north-west elevation / block A

ΕΡΓΟΔΟΤΗΣ:	ΤΟΠΟΘΕΣΙΑ:		1. Revision 1 13/04/2026	5.	νεοφ. νικολαιδη, 65 flora court- bl.A- γρ.201 παφος, 8011 τηλ. 26943487 / 26950071 fax 26941727 info@ak-antoniou.com akantoniou@cytanet.com.cy	A & K ΑΝΤΩΝΙΟΥ ΑΡΧΙΤΕΚΤΟΝΕΣ ΜΗΧΑΝΙΚΟΙ Ε.Π.Ε. ΗΕ 415966 ΥΠΟΓΡΑΦΗ / ΣΦΡΑΓΙΔΑ : 	βορειοδυτικη οψη	
ΕΡΓΟ:	Γεροσκήπου, Παφος		2. Revision 2 30/04/2026	6.				
coast view appartments	A.E. 0/8122,0/8123 & 0/8114	ΧΡΟΝΟΣ ΜΕΛΕΤΗΣ : june 2026	3. Revision 3 07/05/2026	7.				
	Φ./Σχ. 51/11Ε2, τμ.5, τεμ. 301, 302, 293		4. Revision 4 13/05/2026	8.				
						ΥΠΟΓΡΑΦΗ / ΣΦΡΑΓΙΔΑ : 	ΚΛΙΜ: 1 : 100	ΑΡ. ΣΧΕΔΙΟΥ: A9

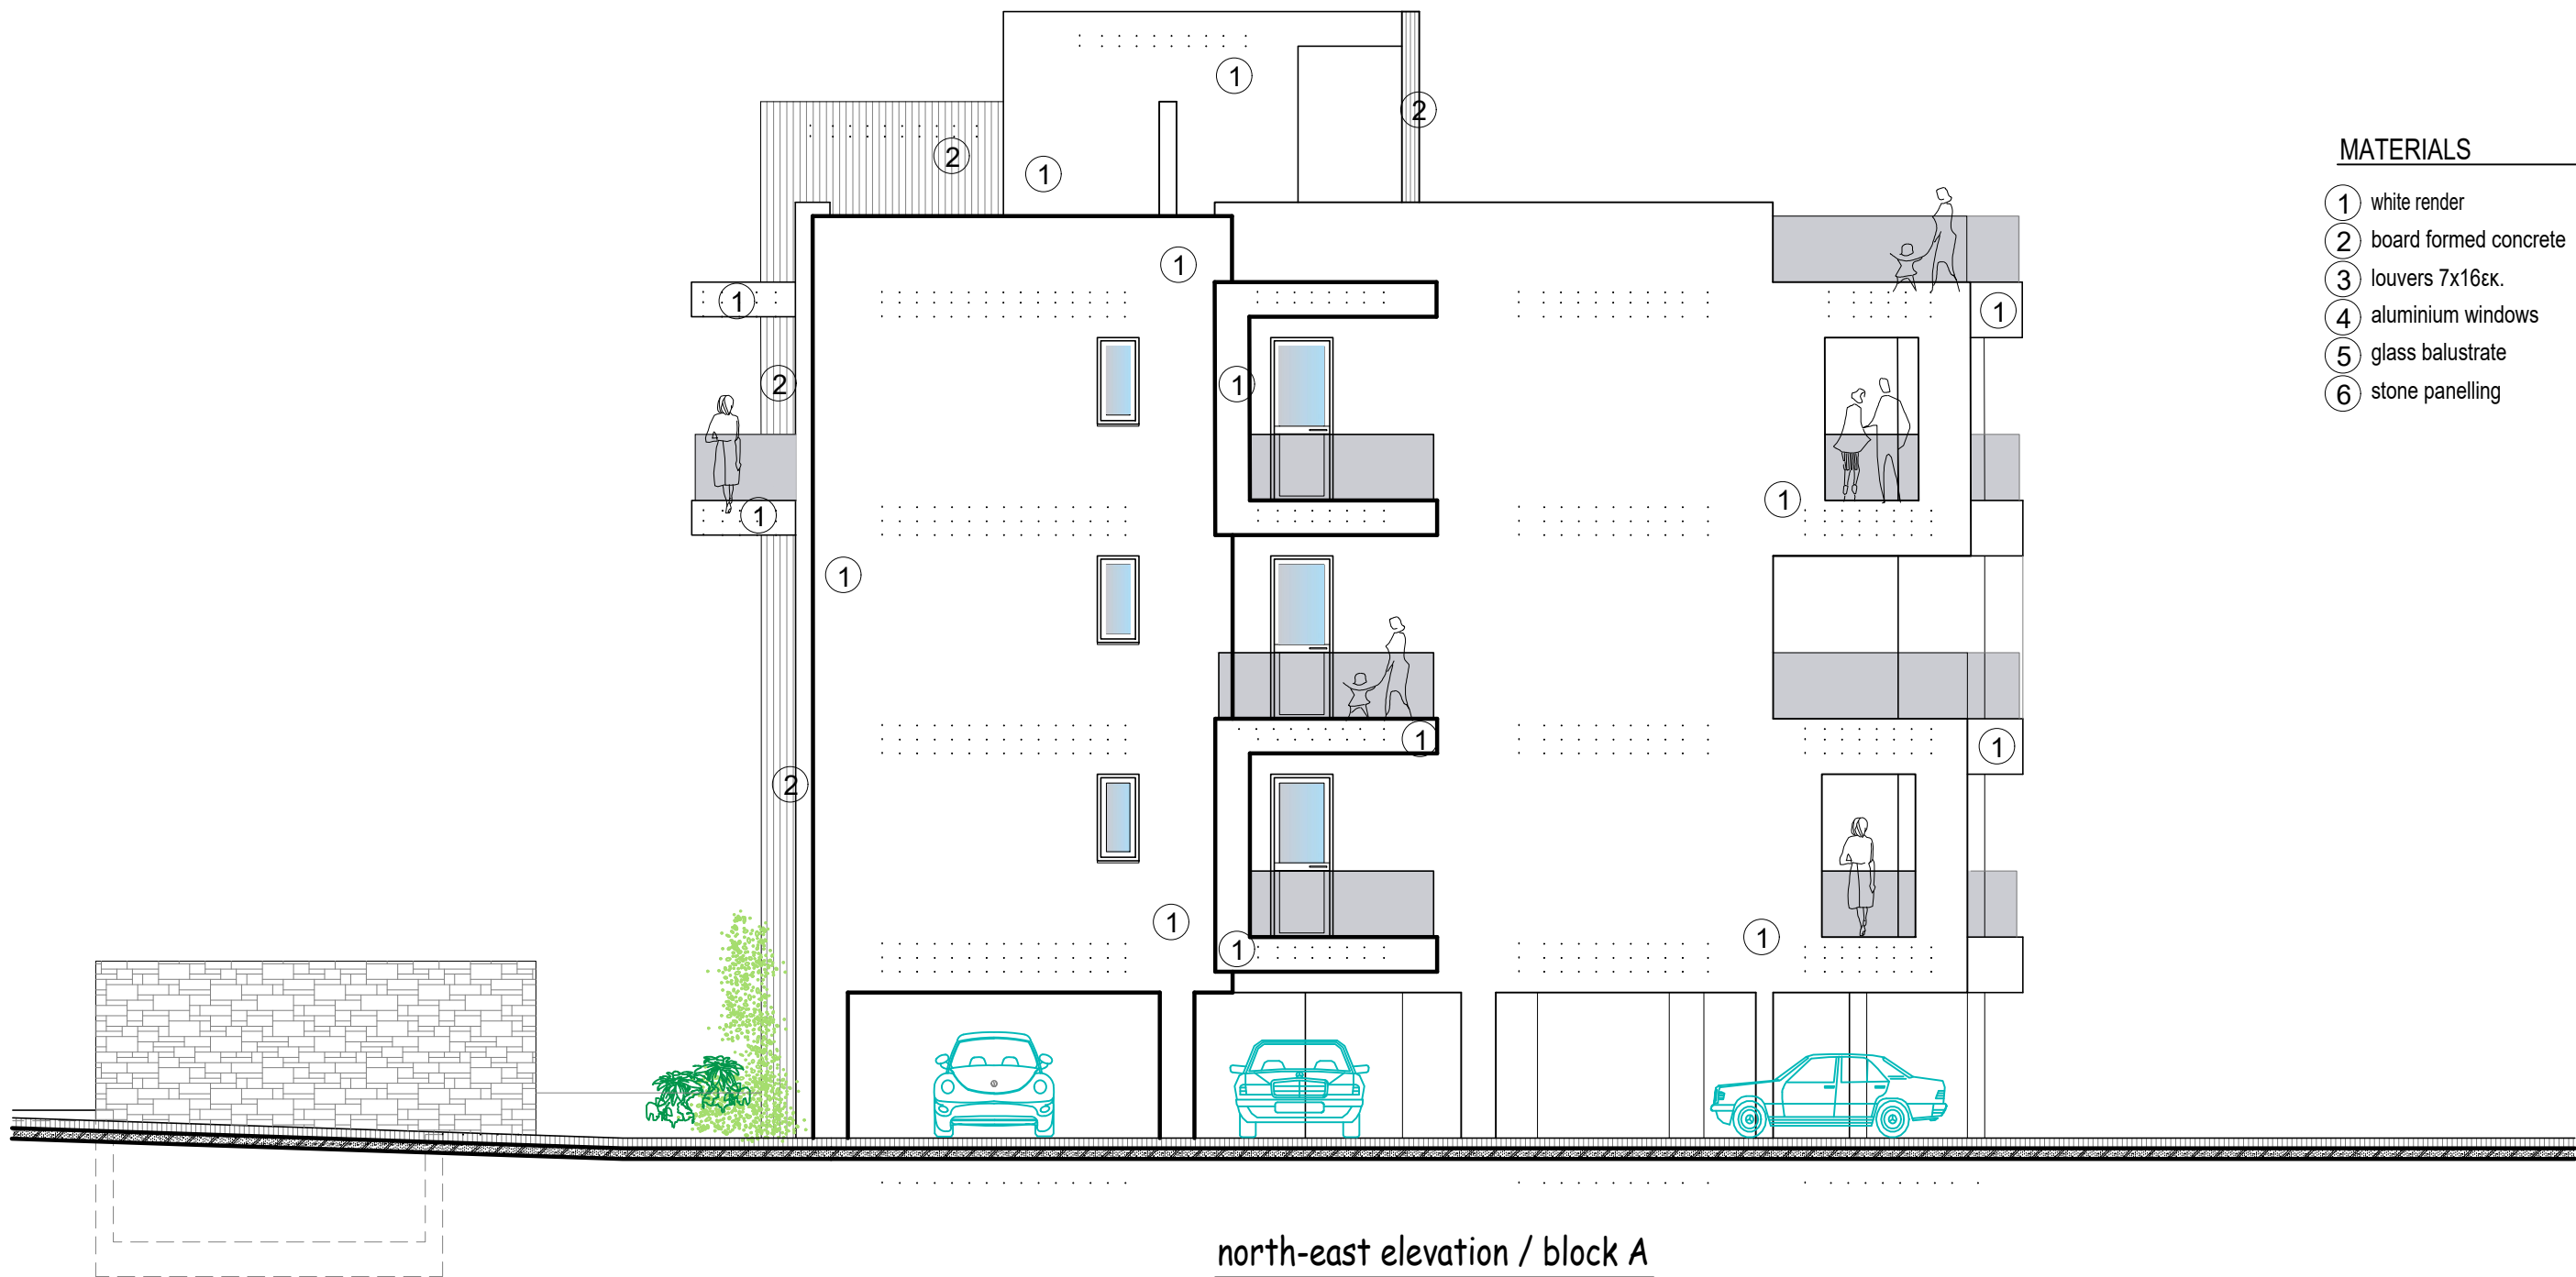


MATERIALS

- ① white render
- ② board formed concrete
- ③ louvers 7x16εκ.
- ④ aluminium windows
- ⑤ glass balustrate
- ⑥ stone panelling

ΕΡΓΟΔΟΤΗΣ:	ΤΟΠΟΘΕΣΙΑ:		1. Revision 1 13/04/2026	5.	νεοφ. νικολαΐδη, 65 flora court- bl.A- γρ.201 πάφος, 8011 τηλ. 26943487 / 26950071 fax 26941727 info@ak-antoniou.com akantoniou@cytanet.com.cy	Α & Κ ΑΝΤΩΝΙΟΥ ΑΡΧΙΤΕΚΤΟΝΕΣ ΜΗΧΑΝΙΚΟΙ Ε.Π.Ε. ΗΕ 415966	βορειοανατολικη οψη		
	Γεροσκήπου, Πάφος		2. Revision 2 30/04/2026	6.					
ΕΡΓΟ: coast view appartments	A.E. 0/8122,0/8123 & 0/8114	ΧΡΟΝΟΣ ΜΕΛΕΤΗΣ : june 2026	3. Revision 3 06/05/2026	7.		info@ak-antoniou.com akantoniou@cytanet.com.cy	ΥΠΟΓΡΑΦΗ / ΣΦΡΑΓΙΔΑ :  Α.Κ.ΑΝΤΩΝΙΟΥ-ΑΡΧΙΤΕΚΤΟΝΕΣ ΜΗΧΑΝΙΚΟΙ Ε.Π.Ε. ΗΕ 415966	ΚΛΙΜ: 1 : 100	ΑΡ. ΣΧΕΔΙΟΥ: A3 A10
	Φ./Σχ. 51/11Ε2, τμ.5, τεμ. 301, 302, 293		4. Revision 4 13/05/2026	8.					

MATERIALS


- 1 white render
- 2 board formed concrete
- 3 louvers 7x16εκ.
- 4 aluminium windows
- 5 glass balustrade
- 6 stone panelling

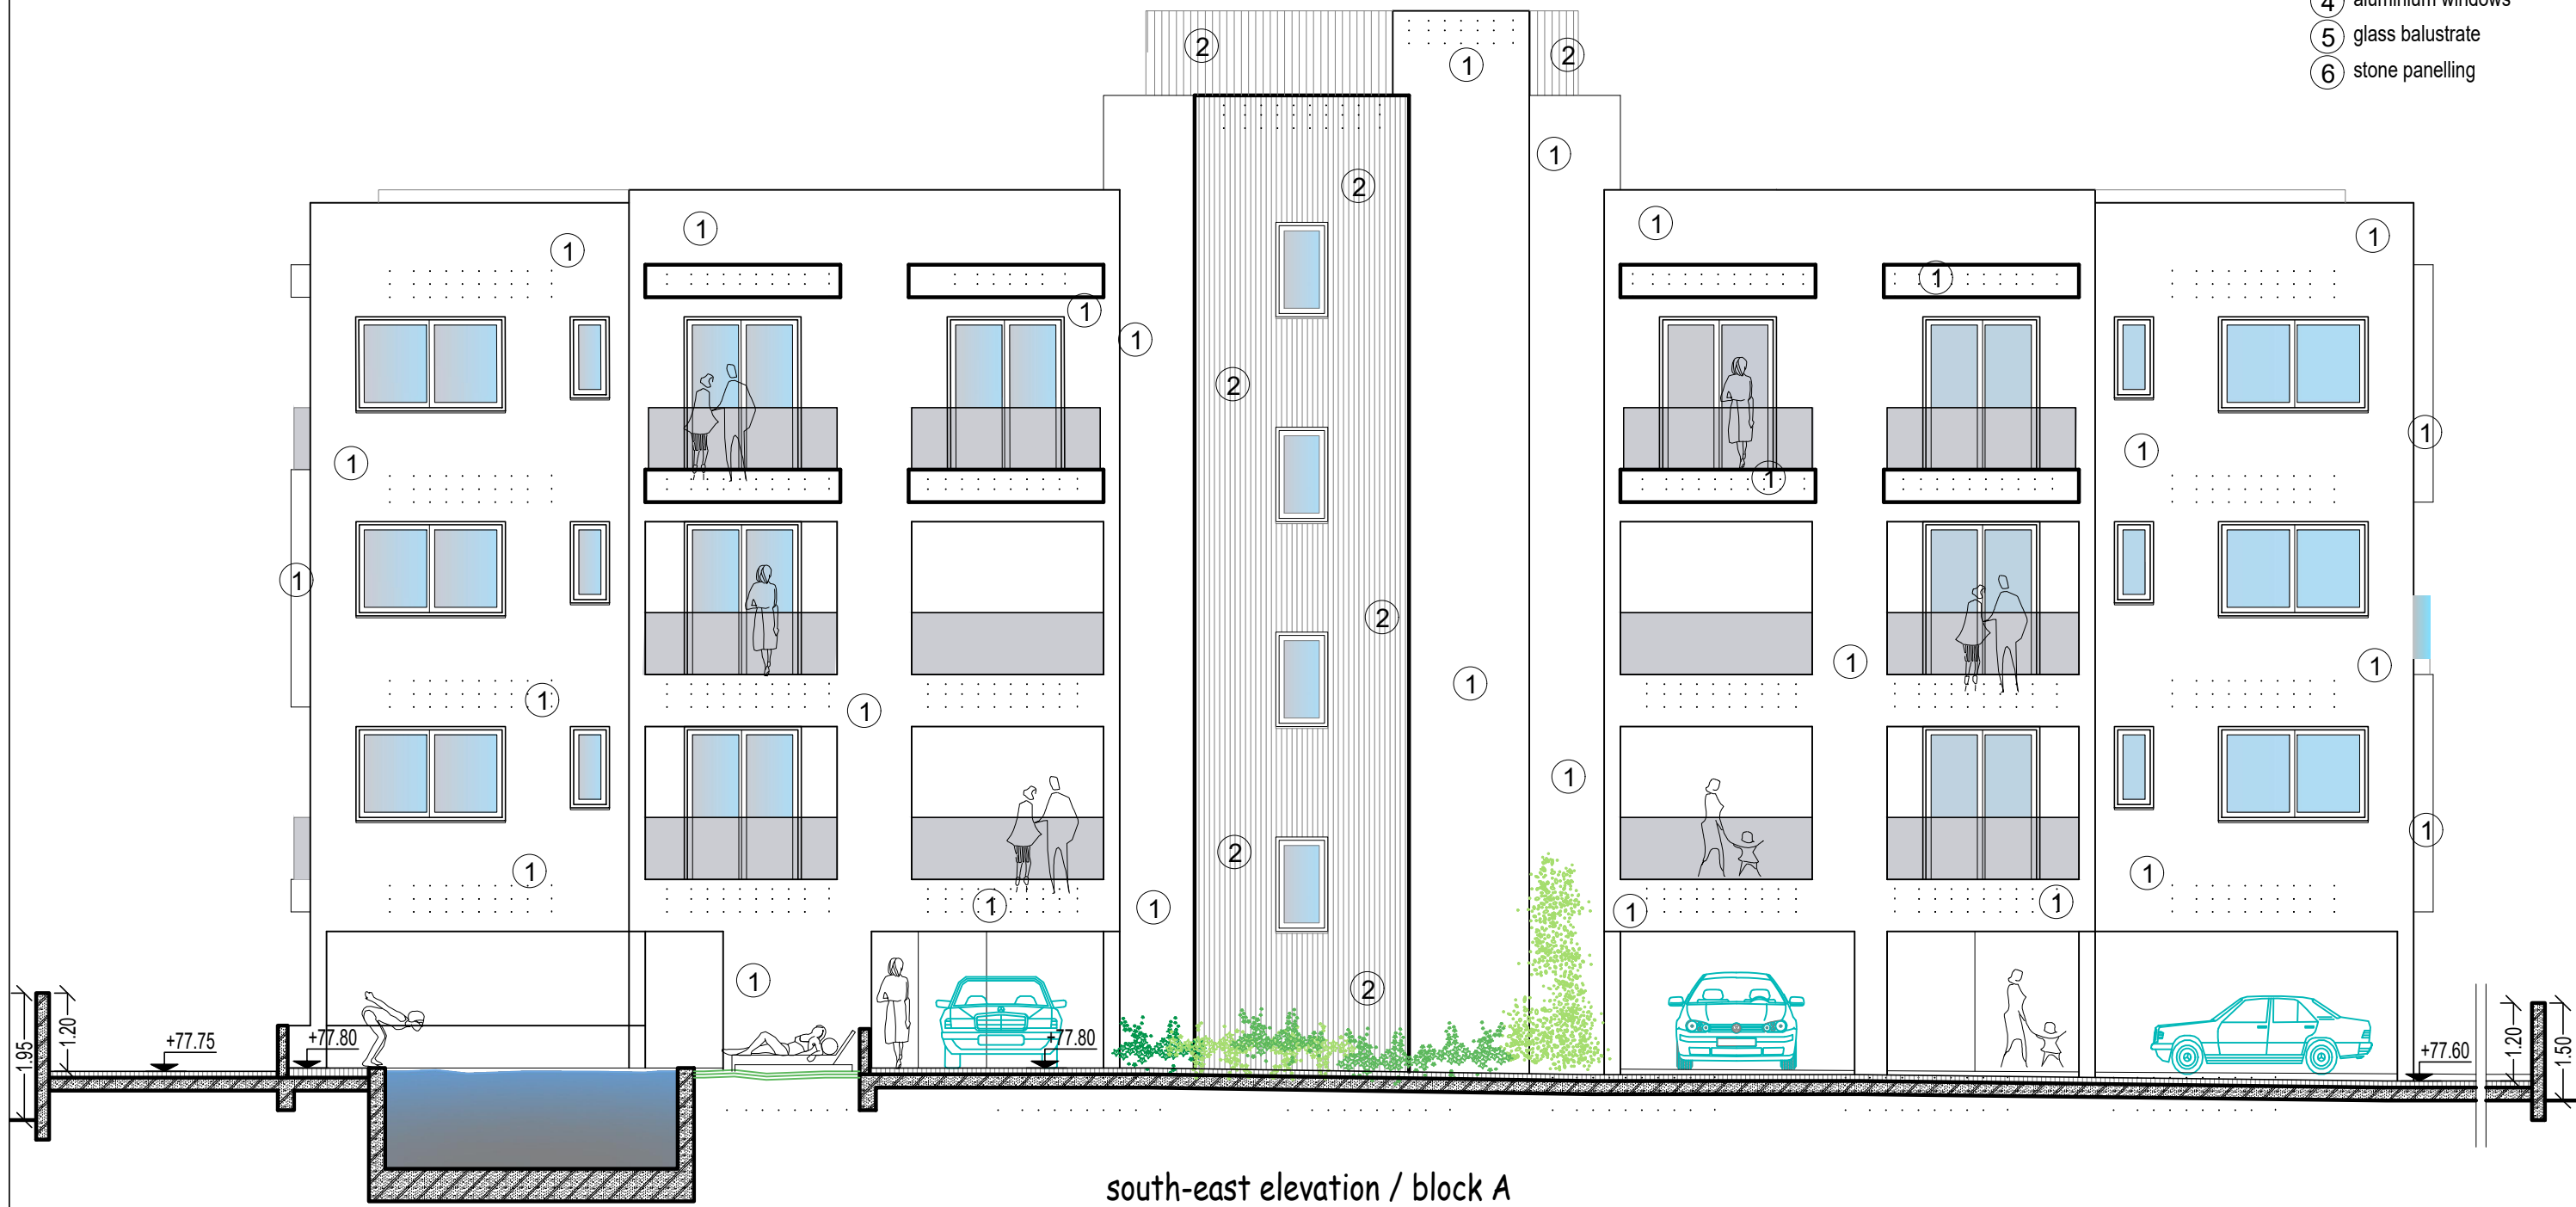



ΕΡΓΟΔΟΤΗΣ:	ΤΟΠΟΘΕΣΙΑ:		1. Revision 1 13/04/2026	5.	νεοφ. νικολαϊδη, 65 flora court- bl.A- γρ.201 παφος, 8011 τηλ. 26943487 / 26950071 fax 26941727 info@ak-antoniou.com akantoniou@cytanet.com.cy	A & K ΑΝΤΩΝΙΟΥ ΑΡΧΙΤΕΚΤΟΝΕΣ ΜΗΧΑΝΙΚΟΙ Ε.Π.Ε. ΗΕ 415966	νοτιοανατολικη οψη
	Γεροσκήπου, Παφος		2. Revision 2 30/04/2026	6.			
			3. Revision 3 06/05/2026	7.			
			4. Revision 4 13/05/2026	8.			
ΕΡΓΟ:	Α.Ε. 0/8122,0/8123 & 0/8114	ΧΡΟΝΟΣ ΜΕΛΕΤΗΣ : june 2026			ΥΠΟΓΡΑΦΗ / ΣΦΡΑΓΙΔΑ :  Α.Κ.ΑΝΤΩΝΙΟΥ ΑΡΧΙΤΕΚΤΟΝΕΣ ΜΗΧΑΝΙΚΟΙ Ε.Π.Ε. ΗΕ 415966	ΚΛΙΜ: 1 : 100	ΑΡ. ΣΧΕΔΙΟΥ: A3 A11
coast view appartments	Φ./Σχ. 51/11Ε2, τμ.5, τεμ. 301, 302, 293						

MATERIALS

- 1 white render
- 2 board formed concrete
- 3 louvers 7x16εκ.
- 4 aluminium windows
- 5 glass balustrate
- 6 stone panelling

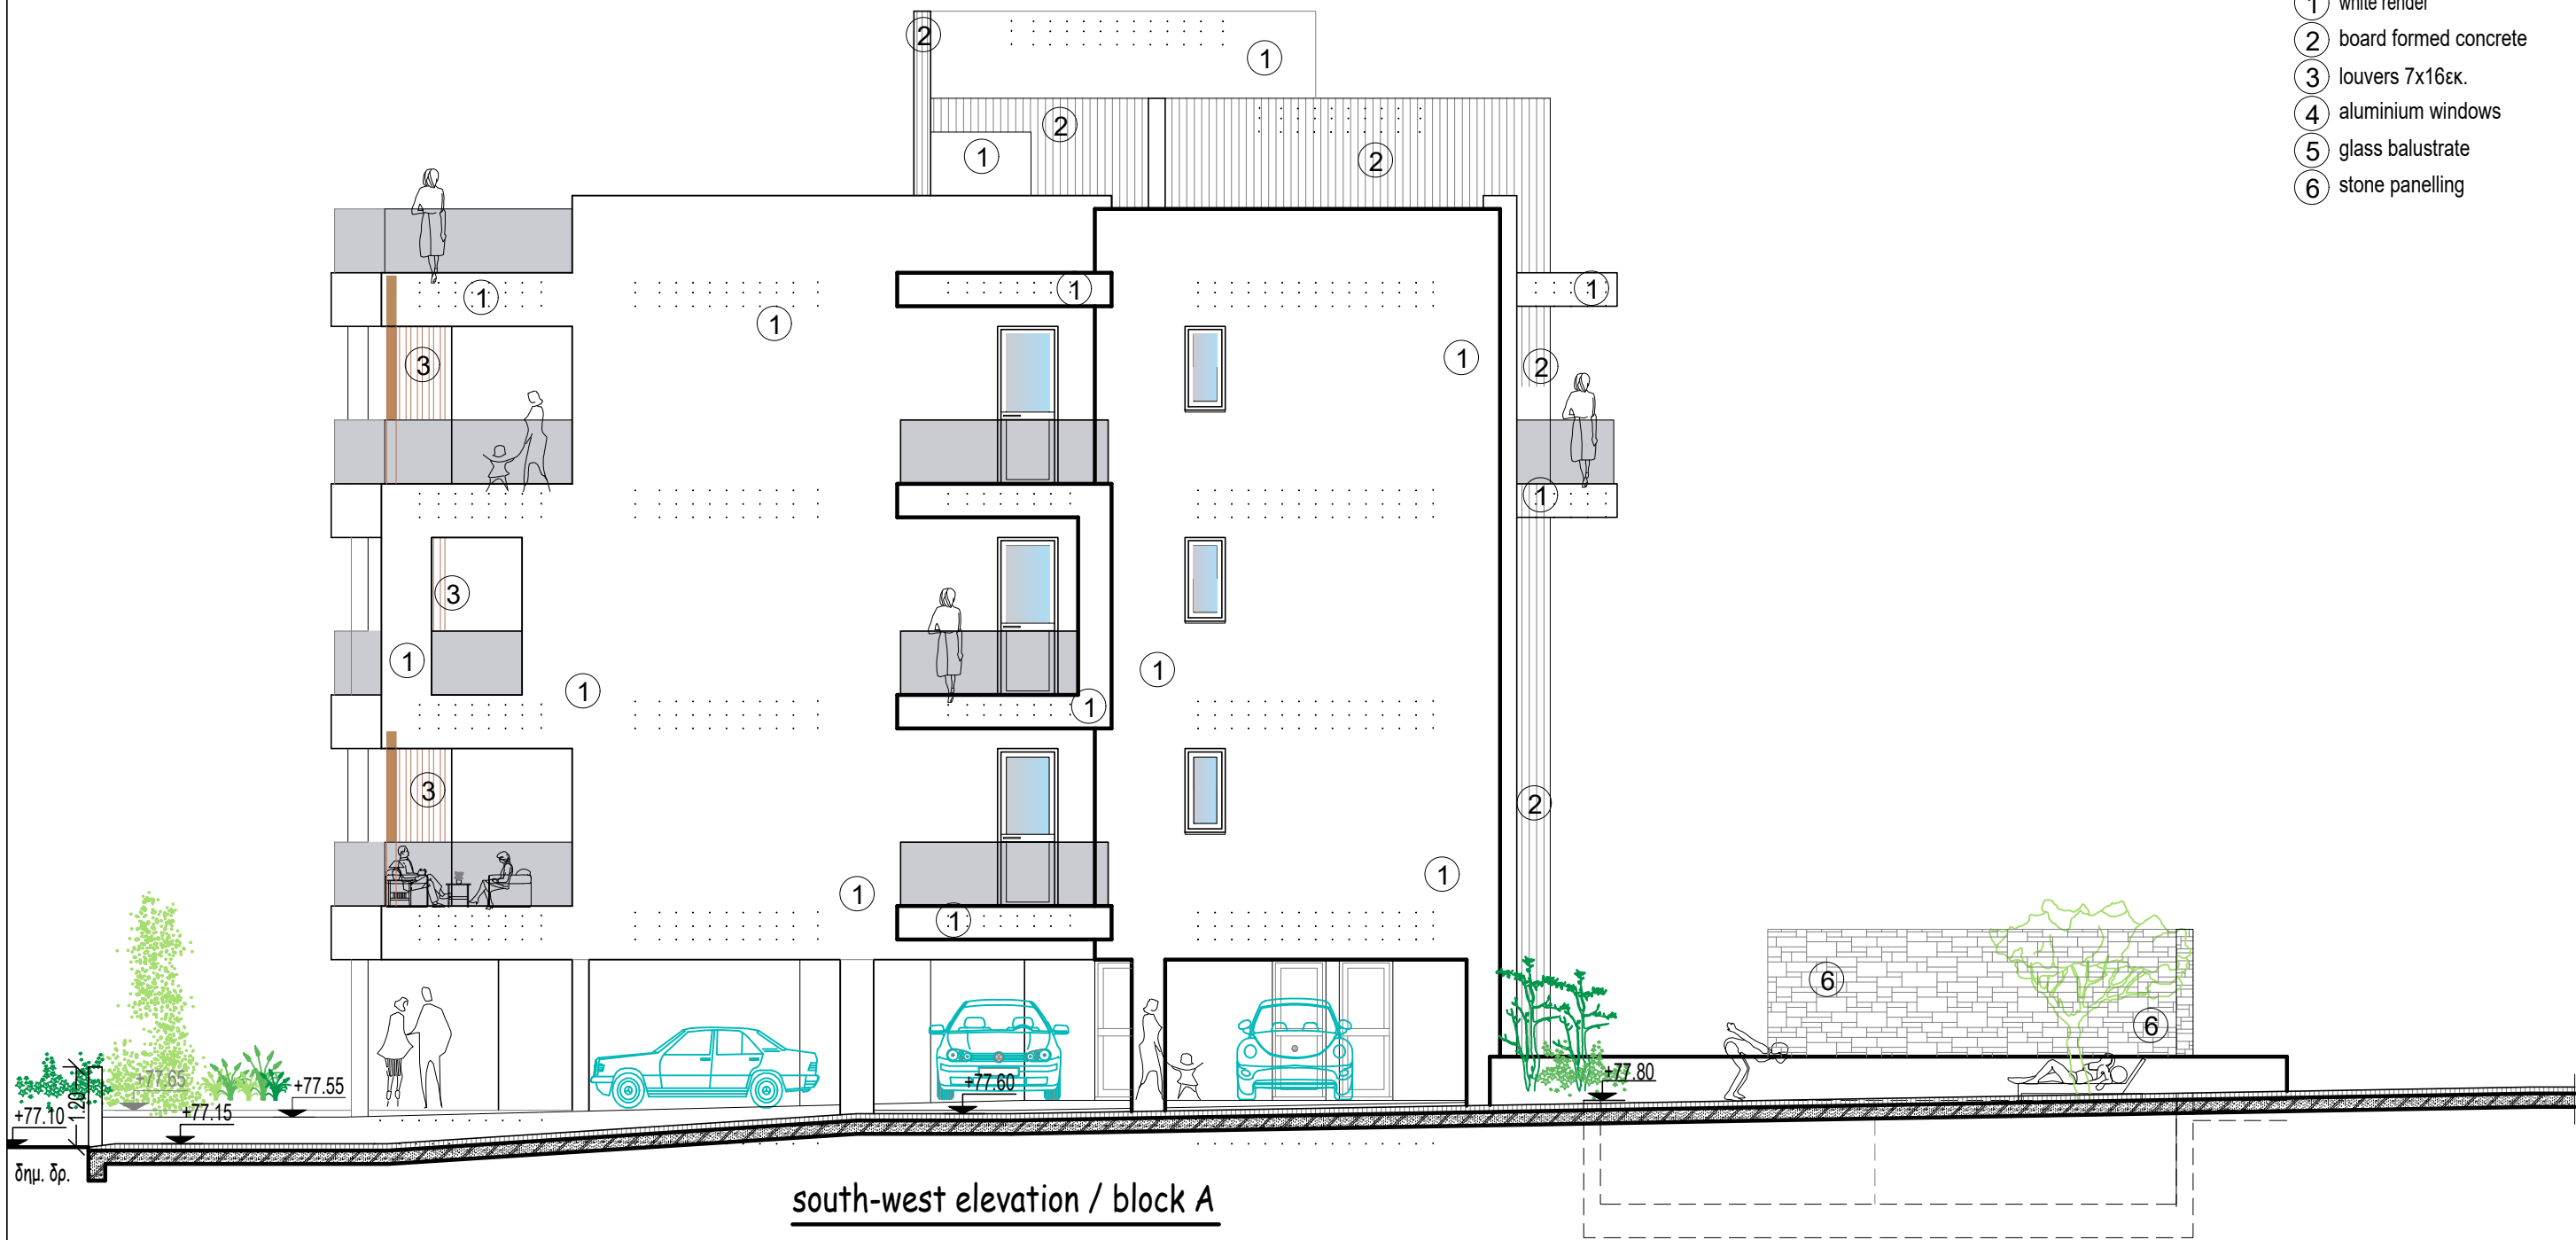


ΕΡΓΟΔΟΤΗΣ:	ΤΟΠΟΘΕΣΙΑ:		1. Revision 1 13/04/2026	5.	νεοφ. νικολαΐδη, 65 flora court- bl.A- γρ.201 παφος, 8011 τηλ. 26943487 / 26950071 fax 26941727 info@ak-antoniou.com akantoniou@cytanet.com.cy	Α & Κ ΑΝΤΩΝΙΟΥ ΑΡΧΙΤΕΚΤΟΝΕΣ ΜΗΧΑΝΙΚΟΙ Ε.Π.Ε. ΗΕ 415966	νοτιοδυτική οψη	
	Γεροσκήπου, Παφος		2. Revision 2 30/04/2026	6.				
ΕΡΓΟ:	Α.Ε. 0/8122,0/8123 & 0/8114	ΧΡΟΝΟΣ ΜΕΛΕΤΗΣ : june 2026	3. Revision 3 06/05/2026	7.				
coast view appartments	Φ./Σχ. 51/11Ε2, τμ.5, τεμ. 301, 302, 293		4. Revision 4 13/05/2026	8.				
					ΥΠΟΓΡΑΦΗ / ΣΦΡΑΓΙΔΑ :	ΚΛΙΜ: 1 : 100	ΑΡ. ΣΧΕΔΙΟΥ: A3	A12

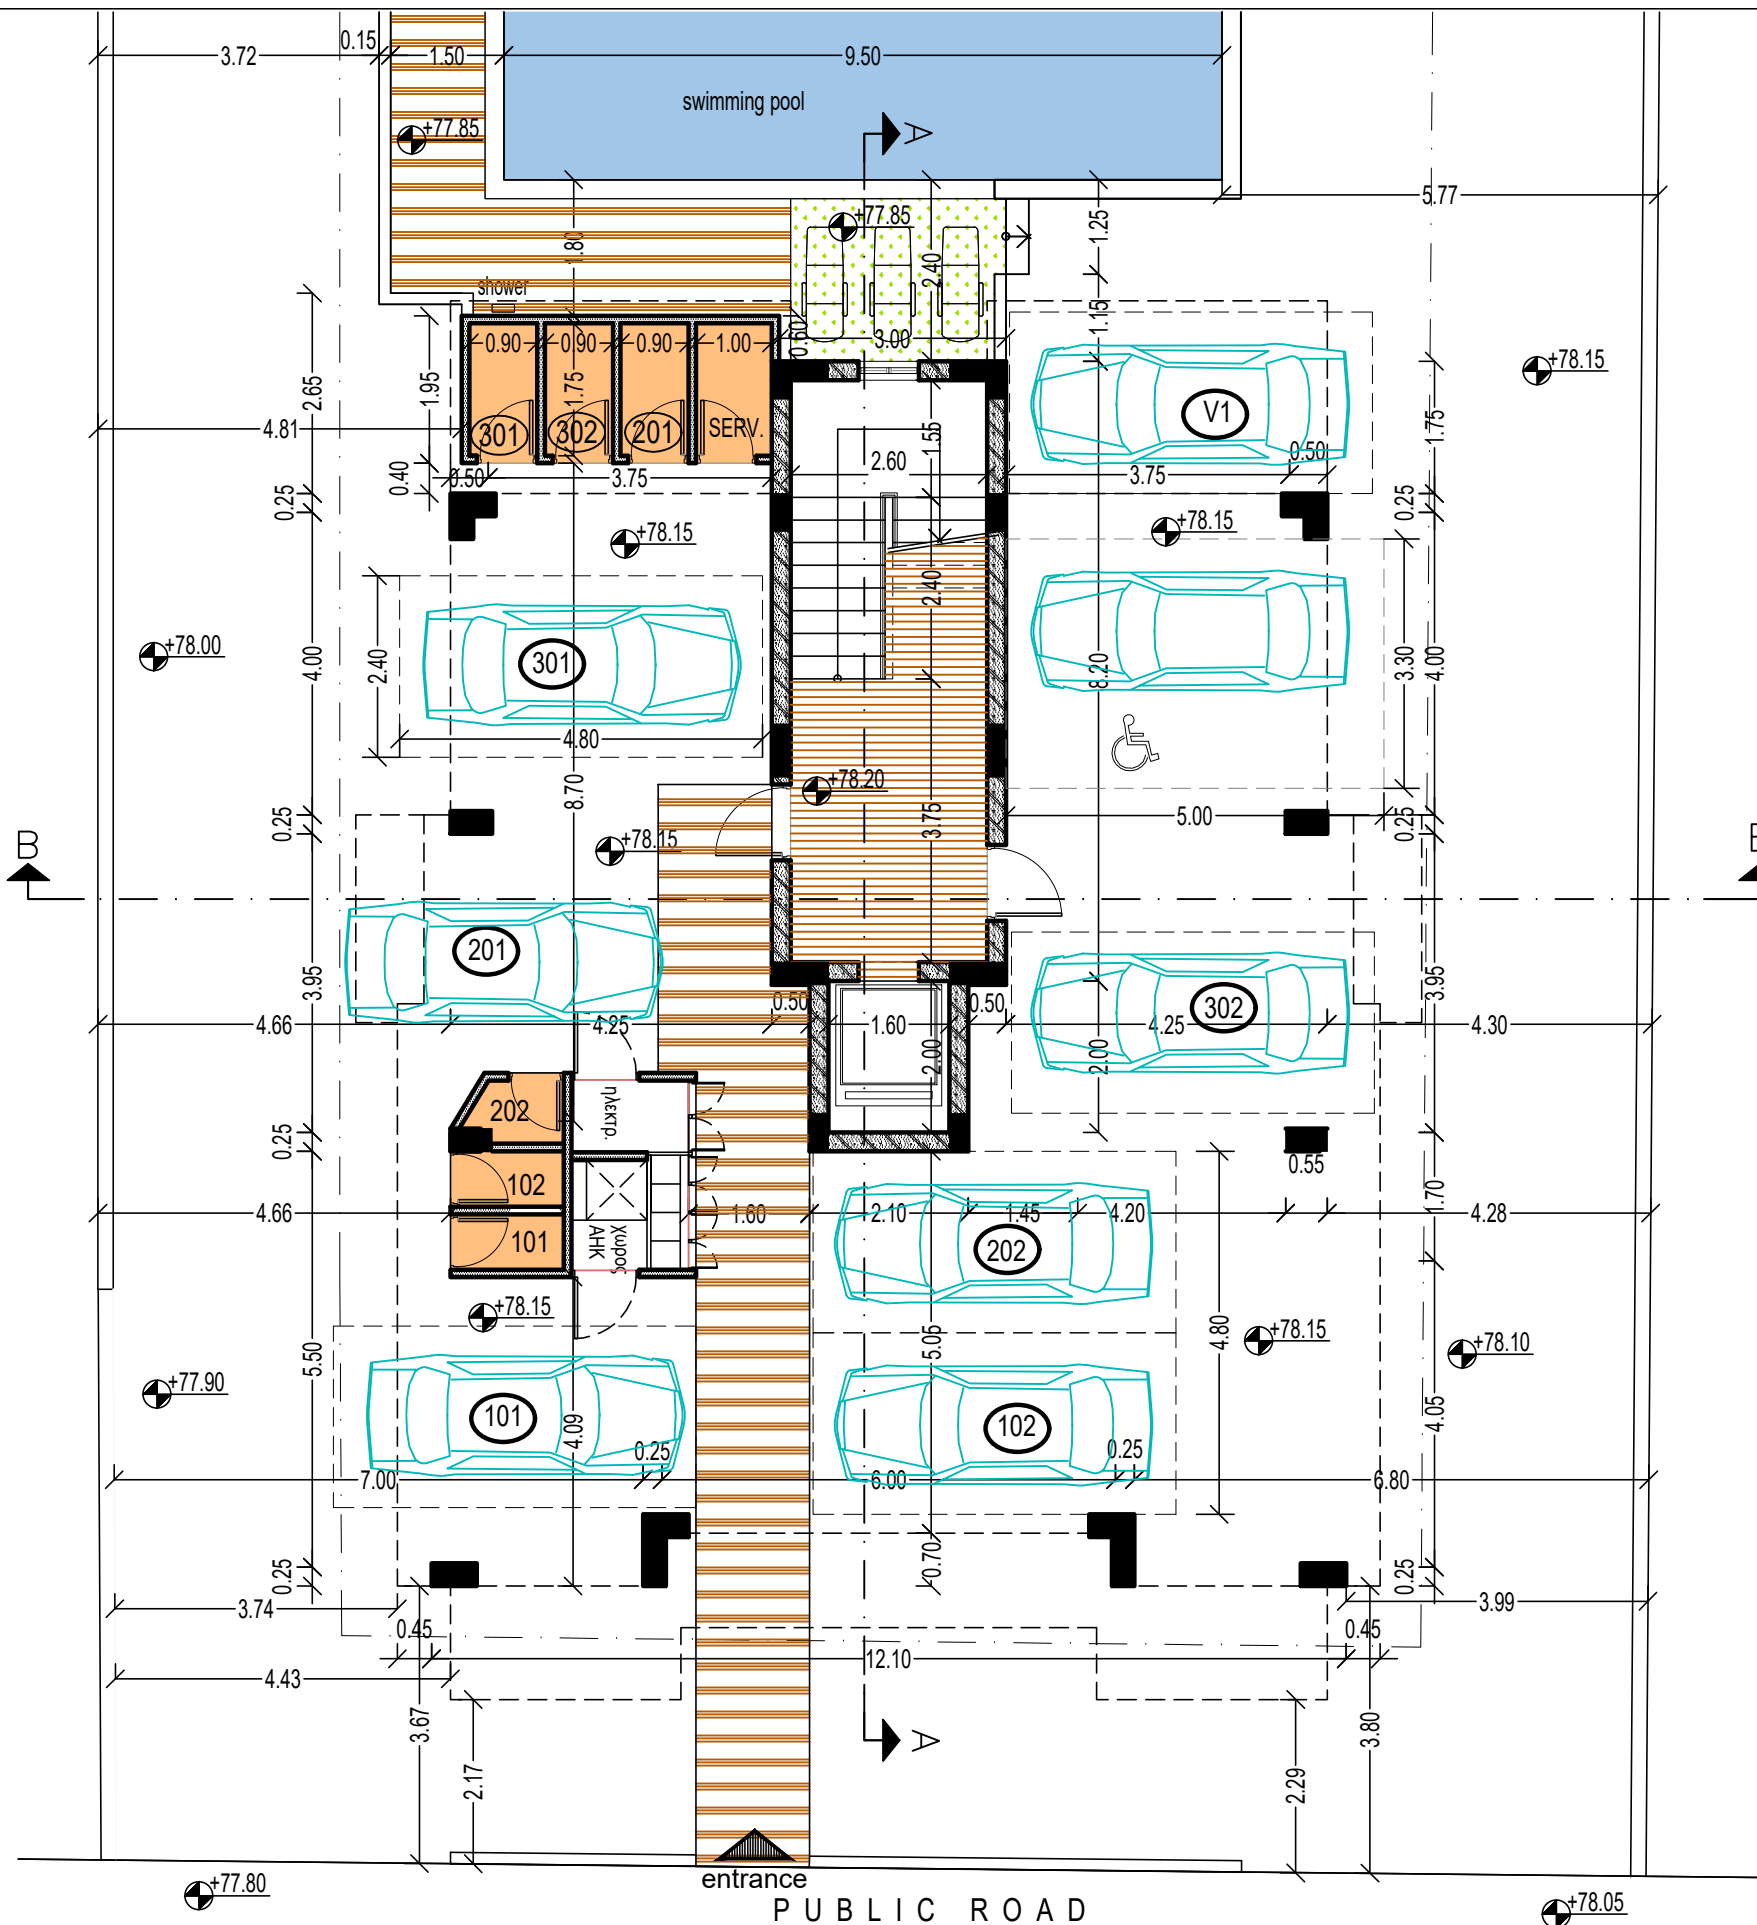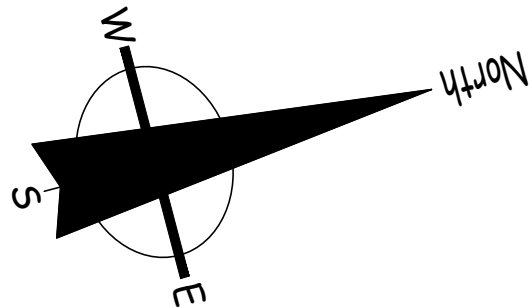


ground floor plan / block B

ΕΡΓΟΔΟΤΗΣ:	ΤΟΠΟΘΕΣΙΑ:		1. Revision 1 13/04/2026	5.	νεοφ. νικολαΐδη, 65 flora court- bl.A- γρ.201 παφος, 8011 τηλ. 26943487 / 26950071 fax 26941727 info@ak-antoniou.com akantoniou@cytanet.com.cy	A & K ΑΝΤΩΝΙΟΥ ΑΡΧΙΤΕΚΤΟΝΕΣ ΜΗΧΑΝΙΚΟΙ Ε.Π.Ε. ΗΕ 415966 ΥΠΟΓΡΑΦΗ / ΣΦΡΑΓΙΔΑ : 	κατοψη ΥΠΟΣΤΕΓΟΥ	
ΕΡΓΟ:	Α.Ε. 0/8122,0/8123 & 0/8114	ΧΡΟΝΟΣ ΜΕΛΕΤΗΣ : june 2026	2. Revision 2 30/04/2026	6.				
coast view appartments	Φ./Σχ. 51/11Ε2, τμ.5, τεμ. 301, 302, 293		3. Revision 3 06/05/2026	7.				
			4. Revision 4 13/05/2026	8.				
					ΚΛΙΜ:	ΑΡ. ΣΧΕΔΙΟΥ:	B2	
					1 : 100	A3		

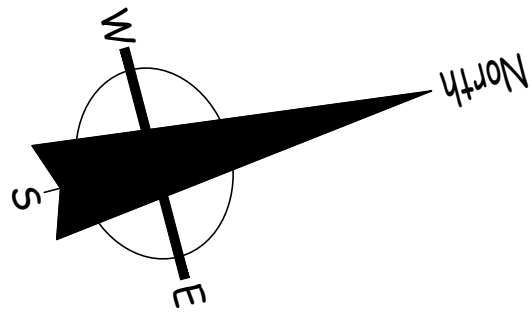


B102
E=76,88m²
cov. ver.=21.23m²

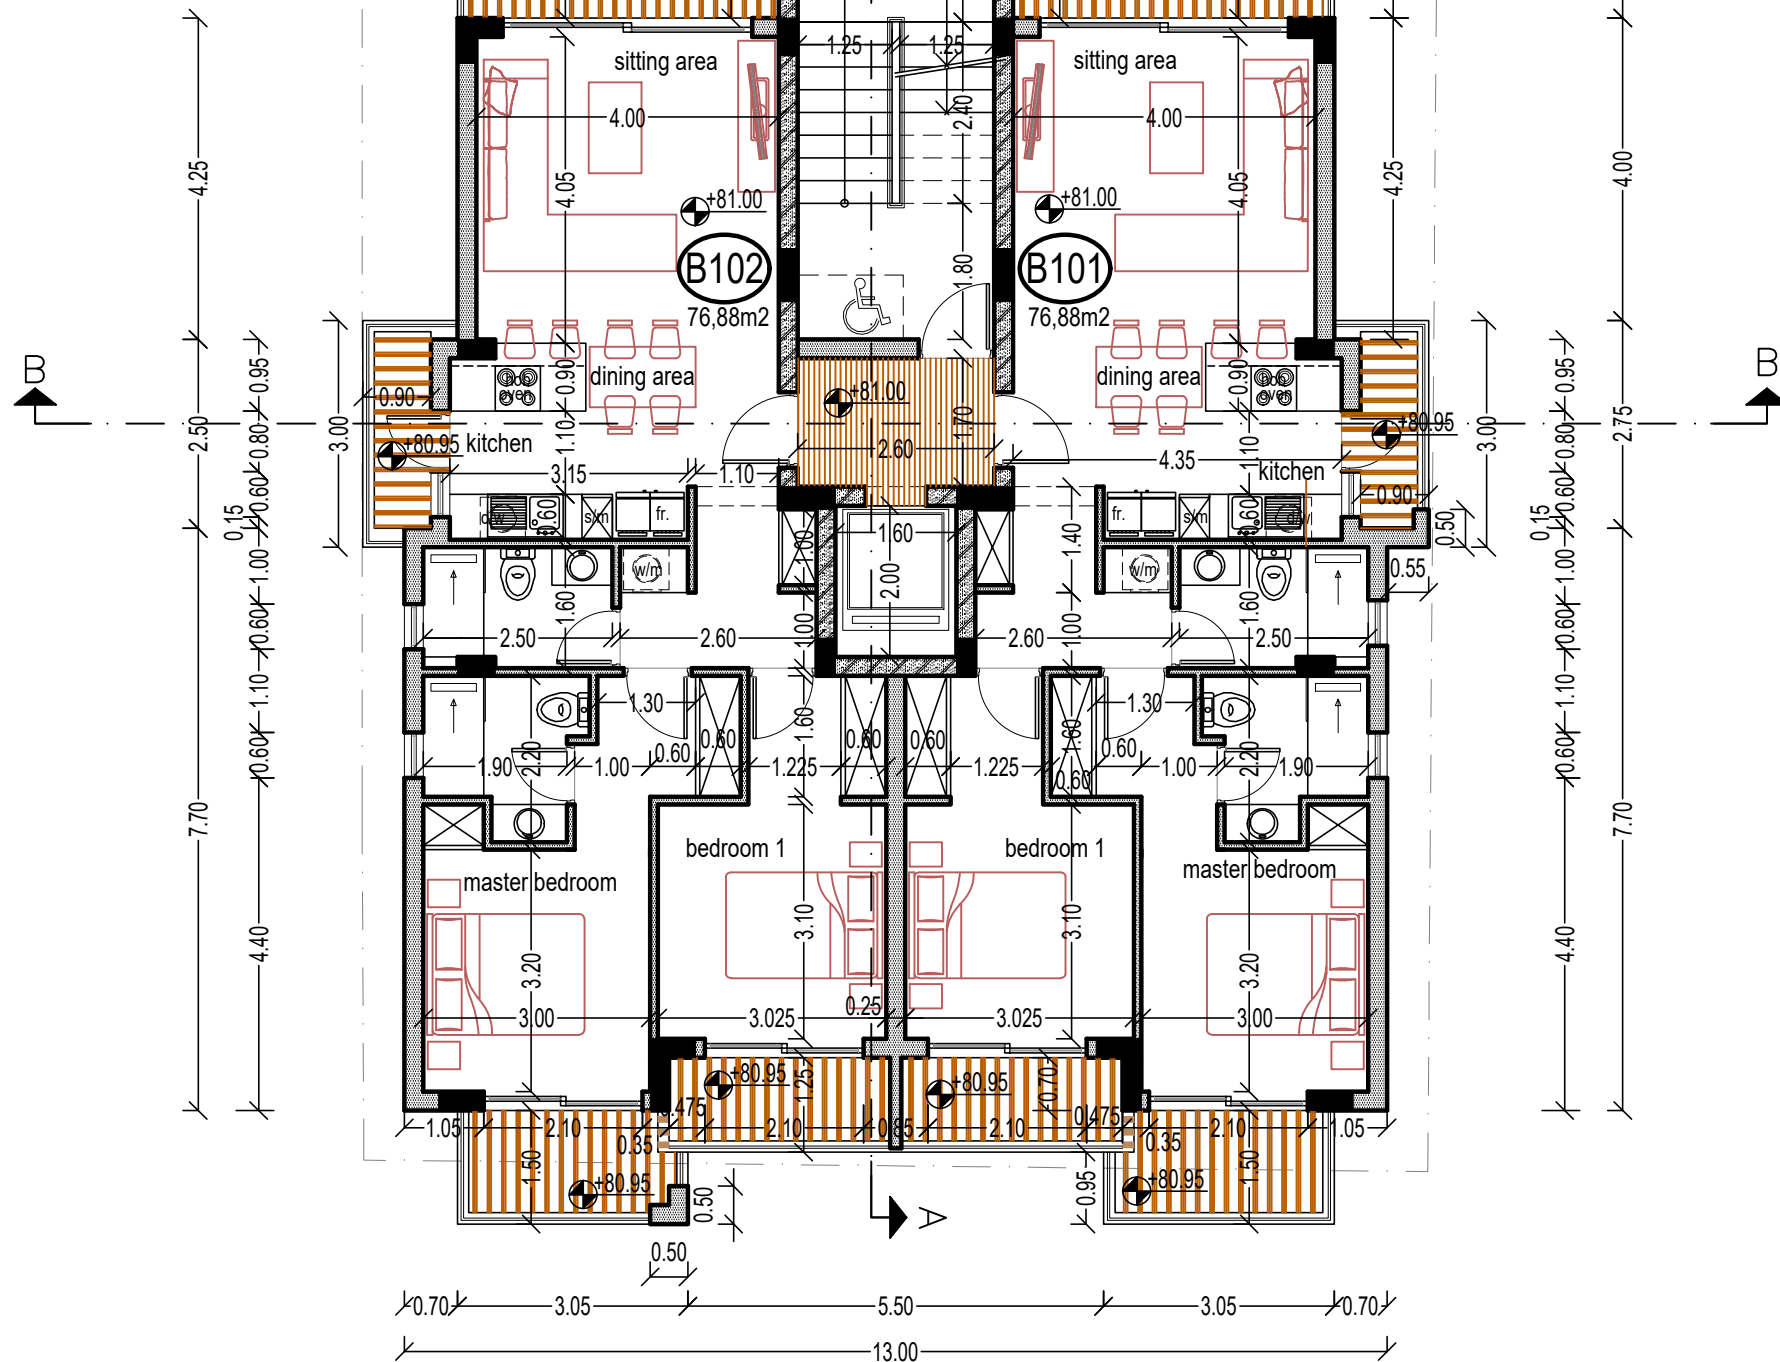


B101
E=76,88m²
cov. ver.=21.23m²

1st floor plan / block B

ΕΡΓΟΔΟΤΗΣ:	ΤΟΠΟΘΕΣΙΑ:		1. Revision 1 13/04/2026	5.	νεοφ. νικολαιδη, 65 flora court- bl.A- γρ.201 παφος, 8011 τηλ. 26943487 / 26950071 fax 26941727 info@ak-antoniou.com akantoniou@cytanet.com.cy	Α & Κ ΑΝΤΩΝΙΟΥ ΑΡΧΙΤΕΚΤΟΝΕΣ ΜΗΧΑΝΙΚΟΙ Ε.Π.Ε. ΗΕ 415966	κατοψη 1ου οροφου			
	Γεροσκήπου, Παφος		2. Revision 2 30/04/2026	6.						
ΕΡΓΟ: coast view appartments	A.Ε. 0/8122,0/8123 & 0/8114	ΧΡΟΝΟΣ ΜΕΛΕΤΗΣ : april 2026	3. Revision 3 06/05/2026	7.		info@ak-antoniou.com akantoniou@cytanet.com.cy	ΥΠΟΓΡΑΦΗ / ΣΦΡΑΓΙΔΑ :  Α.Κ. ΑΝΤΩΝΙΟΥ ΑΡΧΙΤΕΚΤΟΝΕΣ ΜΗΧΑΝΙΚΟΙ Ε.Π.Ε. ΗΕ 415966	ΚΛΙΜ: 1 : 100	ΑΡ. ΣΧΕΔΙΟΥ: A3	B3
	Φ./Σχ. 51/11Ε2, τμ.5, τεμ. 301, 302, 293		4. Revision 4 13/05/2026	8.						

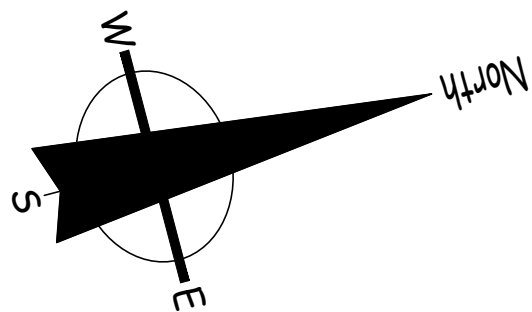


B202
E=76,88m²
cov. ver.=21.23m²

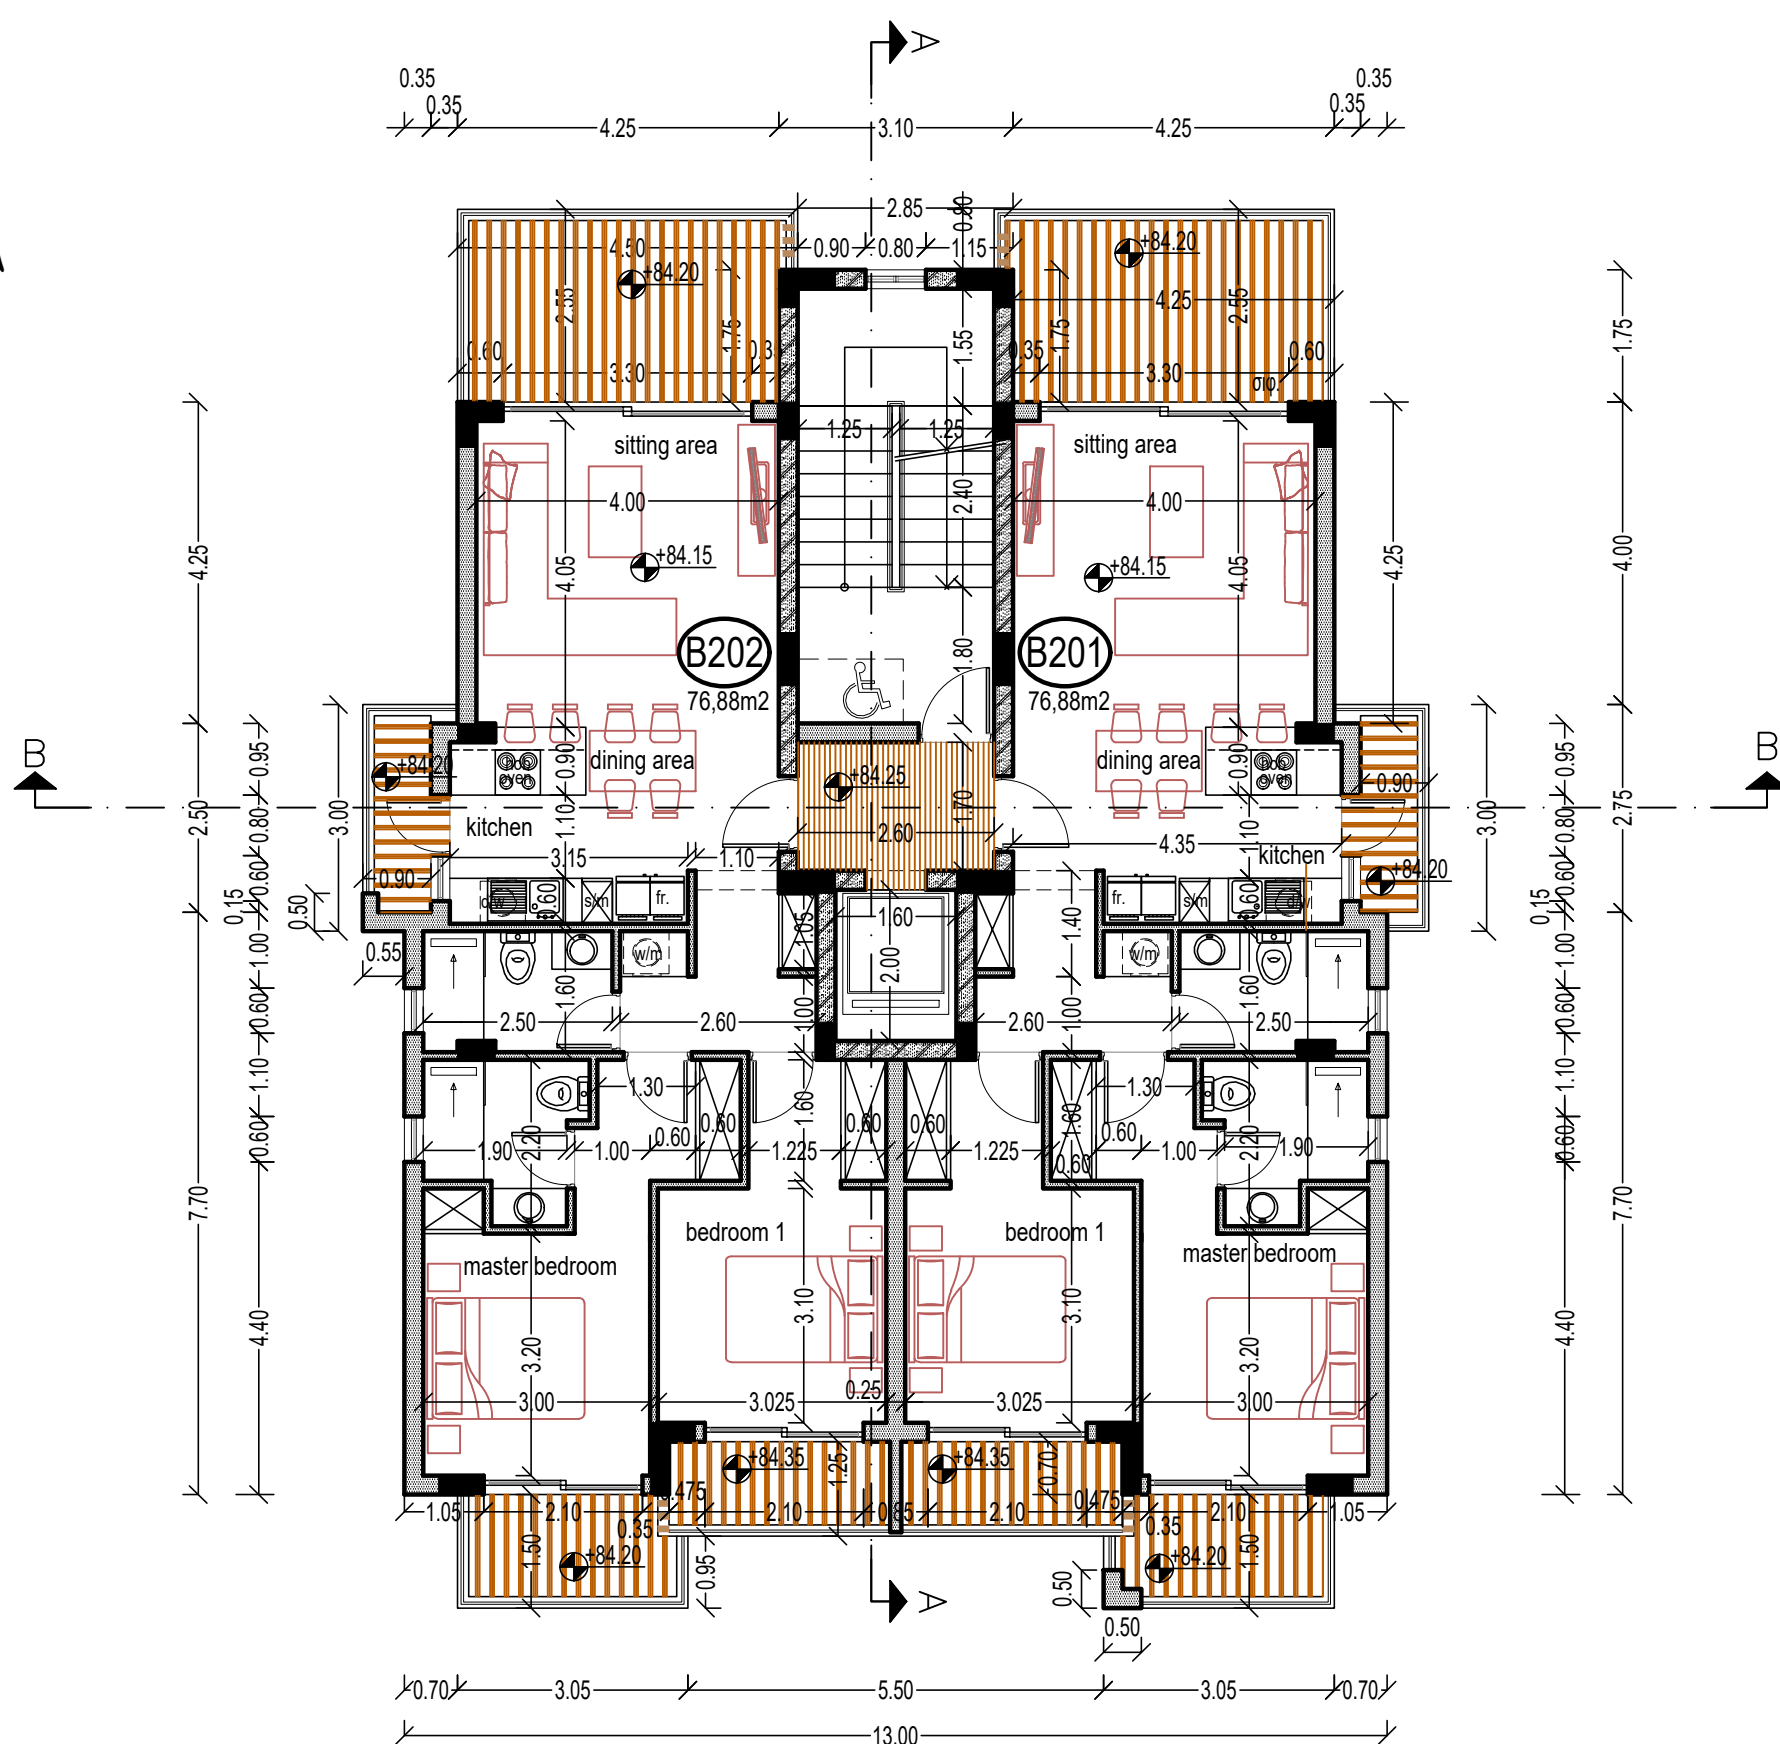

B201
E=76,88m²
cov. ver.=21.23m²


2nd floor plan / block B

ΕΡΓΟΔΟΤΗΣ:	ΤΟΠΟΘΕΣΙΑ:		1. Revision 1 13/04/2026	5.	νεοφ. νικολαιδη, 65 flora court- bl.A- γρ.201 παφος, 8011 τηλ. 26943487 / 26950071 fax 26941727 info@ak-antoniou.com akantoniou@cytanet.com.cy	A & K ΑΝΤΩΝΙΟΥ ΑΡΧΙΤΕΚΤΟΝΕΣ ΜΗΧΑΝΙΚΟΙ Ε.Π.Ε. ΗΕ 415966	κατοψη 2ου οροφου	
ΕΡΓΟ:	Γεροσκήπου, Παφος		2. Revision 2 30/04/2026	6.				
coast view appartments	A.E. 0/8122,0/8123 & 0/8114	ΧΡΟΝΟΣ ΜΕΛΕΤΗΣ : april 2026	3. Revision 3 06/05/2026	7.				
	Φ./Σχ. 51/11Ε2, τμ.5, τεμ. 301, 302, 293		4. Revision 4 13/05/2026	8.				
					ΥΠΟΓΡΑΦΗ / ΣΦΡΑΓΙΔΑ : 	ΚΛΙΜ: 1 : 100	ΑΡ. ΣΧΕΔΙΟΥ: B4	A3

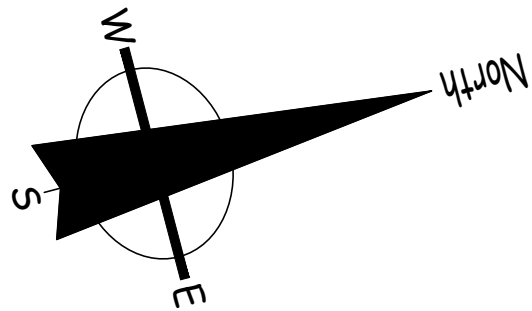

(B302)
E=76,88m²
cov. ver.=21.23m²

B
2.50
0.15
0.60
1.10
0.60
0.80
0.95
7.70
4.40


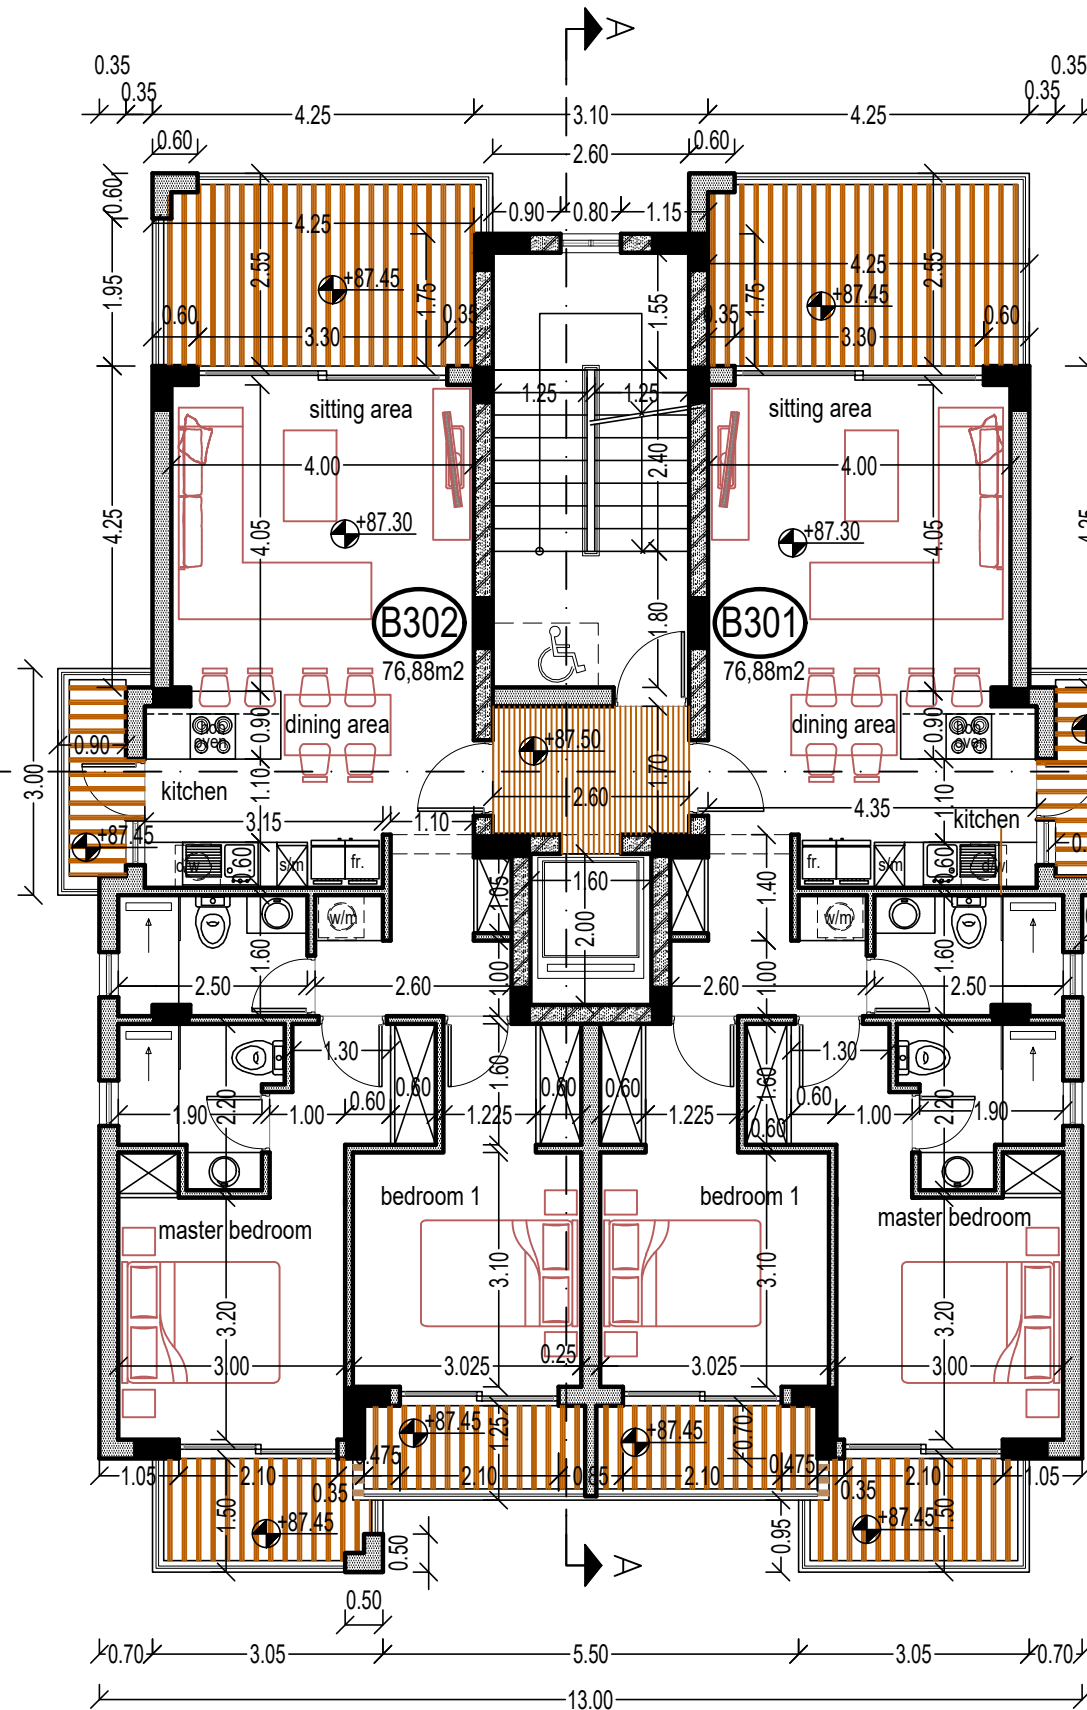


B
2.50
0.15
0.60
1.10
0.60
0.80
0.95
7.70
4.40


(B301)
E=76,88m²
cov. ver.=21.23m²

3rd floor plan / block B

ΕΡΓΟΔΟΤΗΣ:	ΤΟΠΟΘΕΣΙΑ:		1. Revision 1 13/04/2026	5.	νεοφ. νικολαιδη, 65 flora court- bl.A- γρ.201 παφος, 8011 τηλ. 26943487 / 26950071 fax 26941727 info@ak-antoniou.com akantoniou@cytanet.com.cy	Α & Κ ΑΝΤΩΝΙΟΥ ΑΡΧΙΤΕΚΤΟΝΕΣ ΜΗΧΑΝΙΚΟΙ Ε.Π.Ε. ΗΕ 415966	κατοψη 3ου οροφου			
	Γεροσκήπου, Παφος		2. Revision 2 30/04/2026	6.						
ΕΡΓΟ: coast view appartments	A.Ε. 0/8122,0/8123 & 0/8114	ΧΡΟΝΟΣ ΜΕΛΕΤΗΣ : april 2026	3. Revision 3 06/05/2026	7.		info@ak-antoniou.com akantoniou@cytanet.com.cy	ΥΠΟΓΡΑΦΗ / ΣΦΡΑΓΙΔΑ :  Α.Κ.ΑΝΤΩΝΙΟΥ ΑΡΧΙΤΕΚΤΟΝΕΣ ΜΗΧΑΝΙΚΟΙ Ε.Π.Ε. ΗΕ 415966	ΚΛΙΜ: 1 : 100	ΑΡ. ΣΧΕΔΙΟΥ: A3	B5
	Φ./Σχ. 51/11Ε2, τμ.5, τεμ. 301, 302, 293		4. Revision 4 13/05/2026	8.						

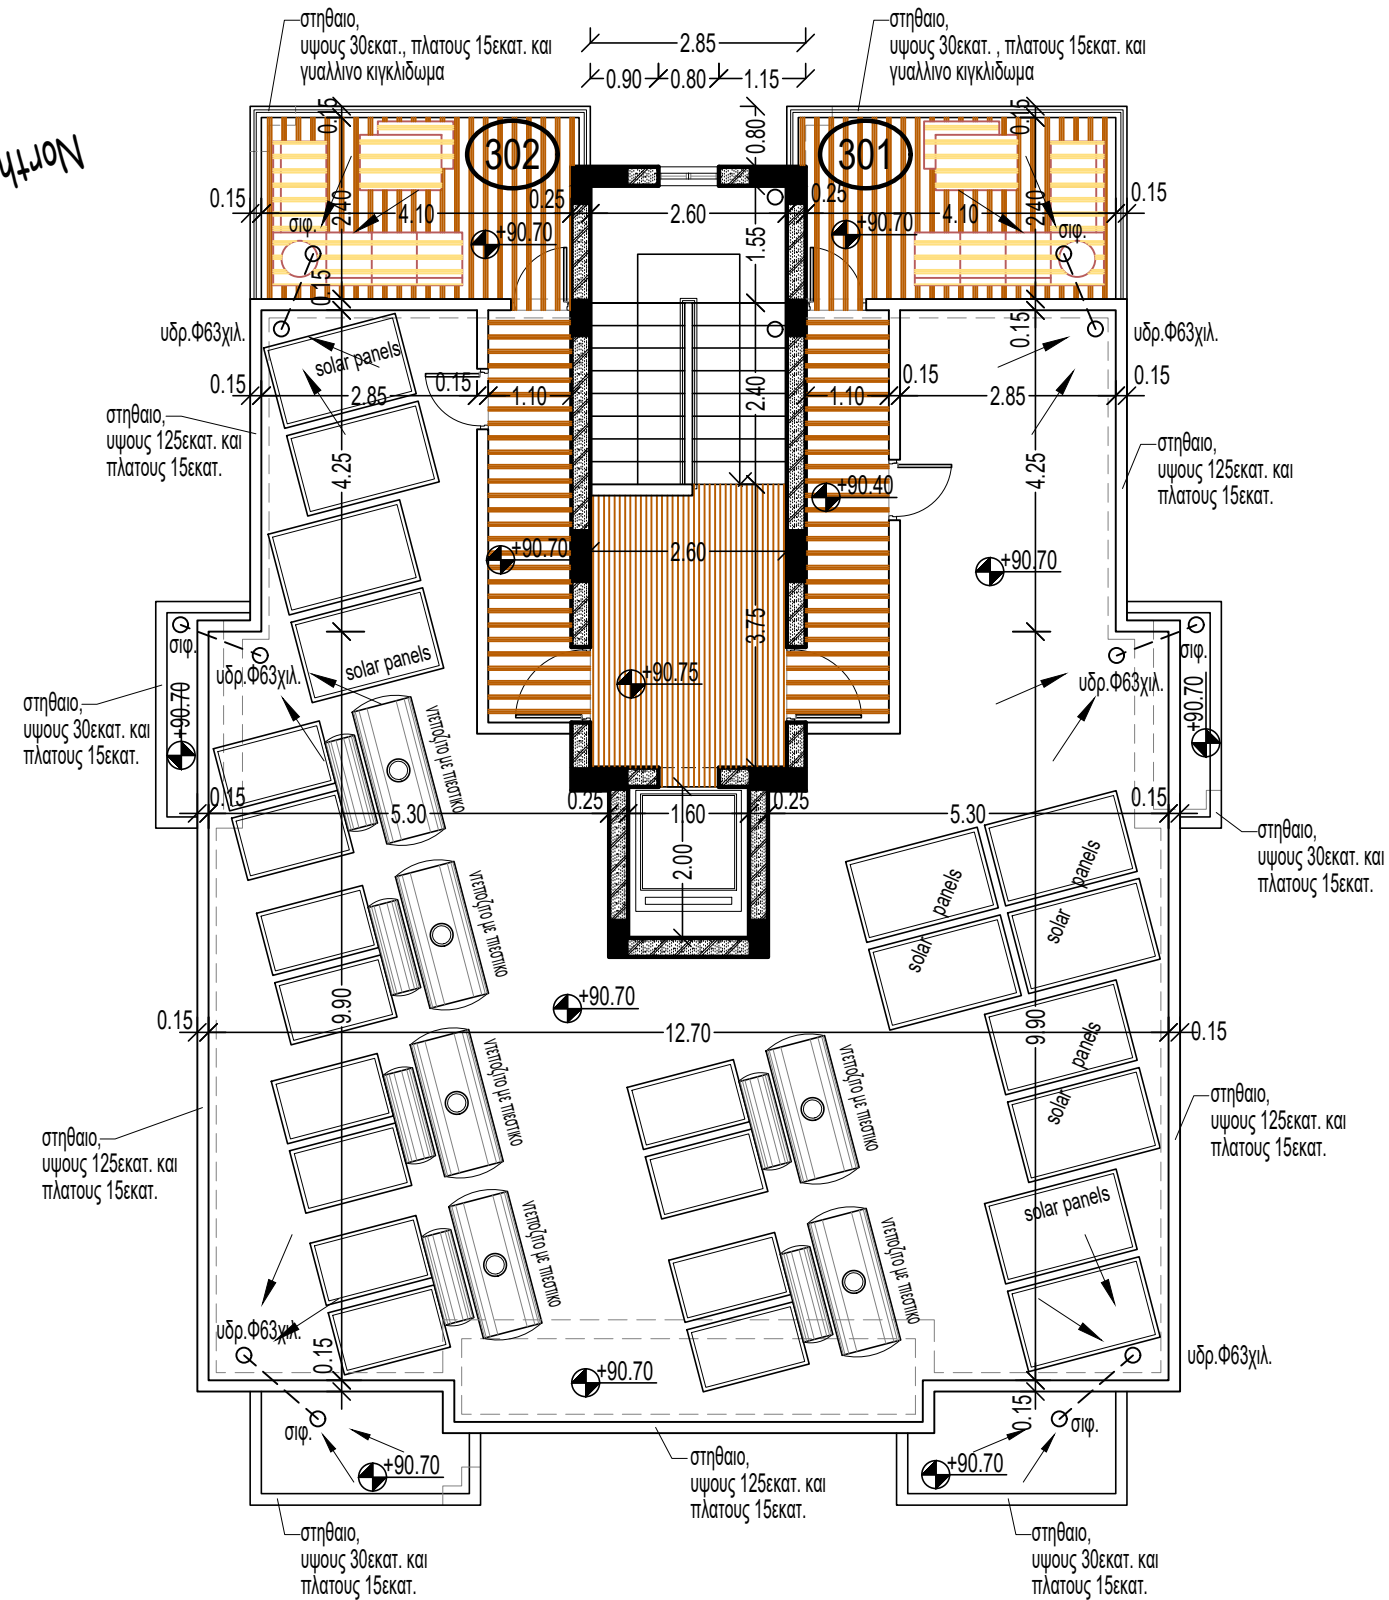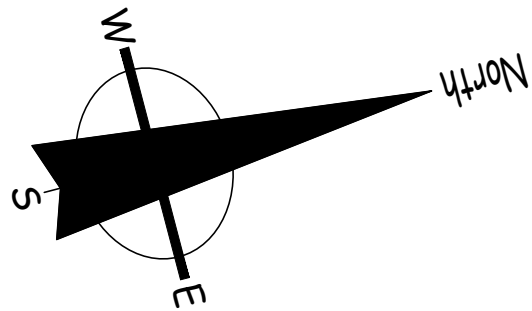


roof plan elev. +91.20 / block B

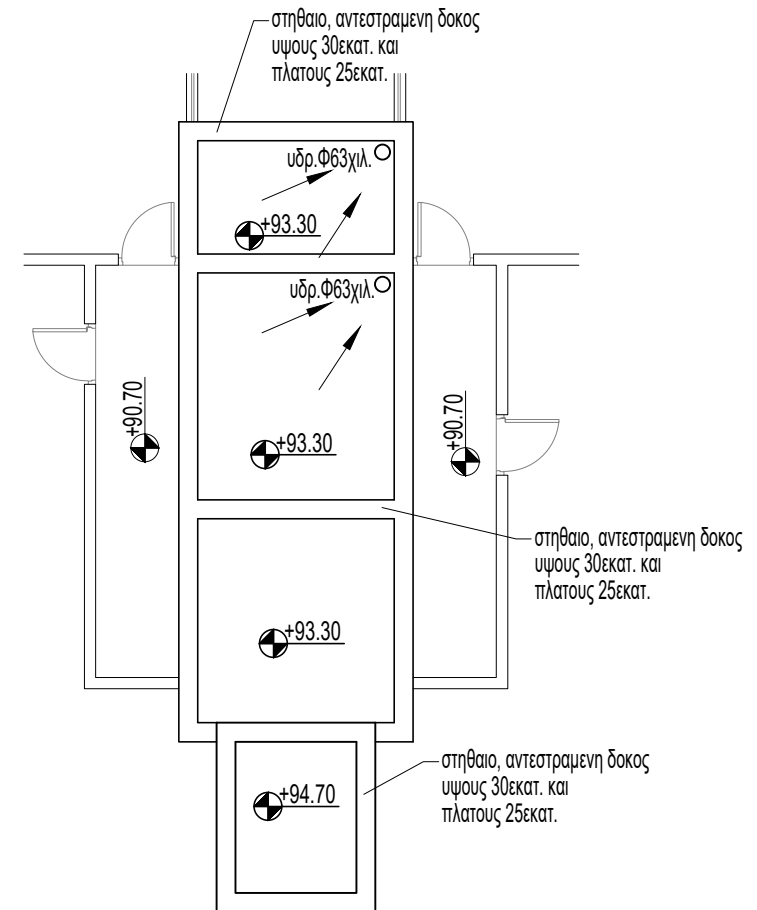


roof plan elev. +93.00/ block B

ΕΡΓΟΔΟΤΗΣ:	ΤΟΠΟΘΕΣΙΑ:		1. Revision 1 13/04/2026	5.	νεοφ. νικολαιδη, 65 flora court- bl.A- γρ.201 παφος, 8011 τηλ. 26943487 / 26950071 fax 26941727 info@ak-antoniou.com akantoniou@cytanet.com.cy	A & K ΑΝΤΩΝΙΟΥ ΑΡΧΙΤΕΚΤΟΝΕΣ ΜΗΧΑΝΙΚΟΙ Ε.Π.Ε. ΗΕ 415966	κατοψη οροφης		
	Γεροσκήπου, Παφος		2. Revision 2 30/04/2026	6.					
ΕΡΓΟ:	A.E. 0/8122,0/8123 & 0/8114	ΧΡΟΝΟΣ ΜΕΛΕΤΗΣ : june 2026	3. Revision 3 06/05/2026	7.					
coast view appartments	Φ./Σχ. 51/11Ε2, τμ.5, τεμ. 301, 302, 293		4. Revision 4 13/05/2026	8.		ΥΠΟΓΡΑΦΗ / ΣΦΡΑΓΙΔΑ :  A.K.ΑΝΤΩΝΙΟΥ-ΑΡΧΙΤΕΚΤΟΝΕΣ ΜΗΧΑΝΙΚΟΙ Ε.Π.Ε. ΗΕ 415966	ΚΛΙΜ: 1 : 100	ΑΡ. ΣΧΕΔΙΟΥ: A3	B6

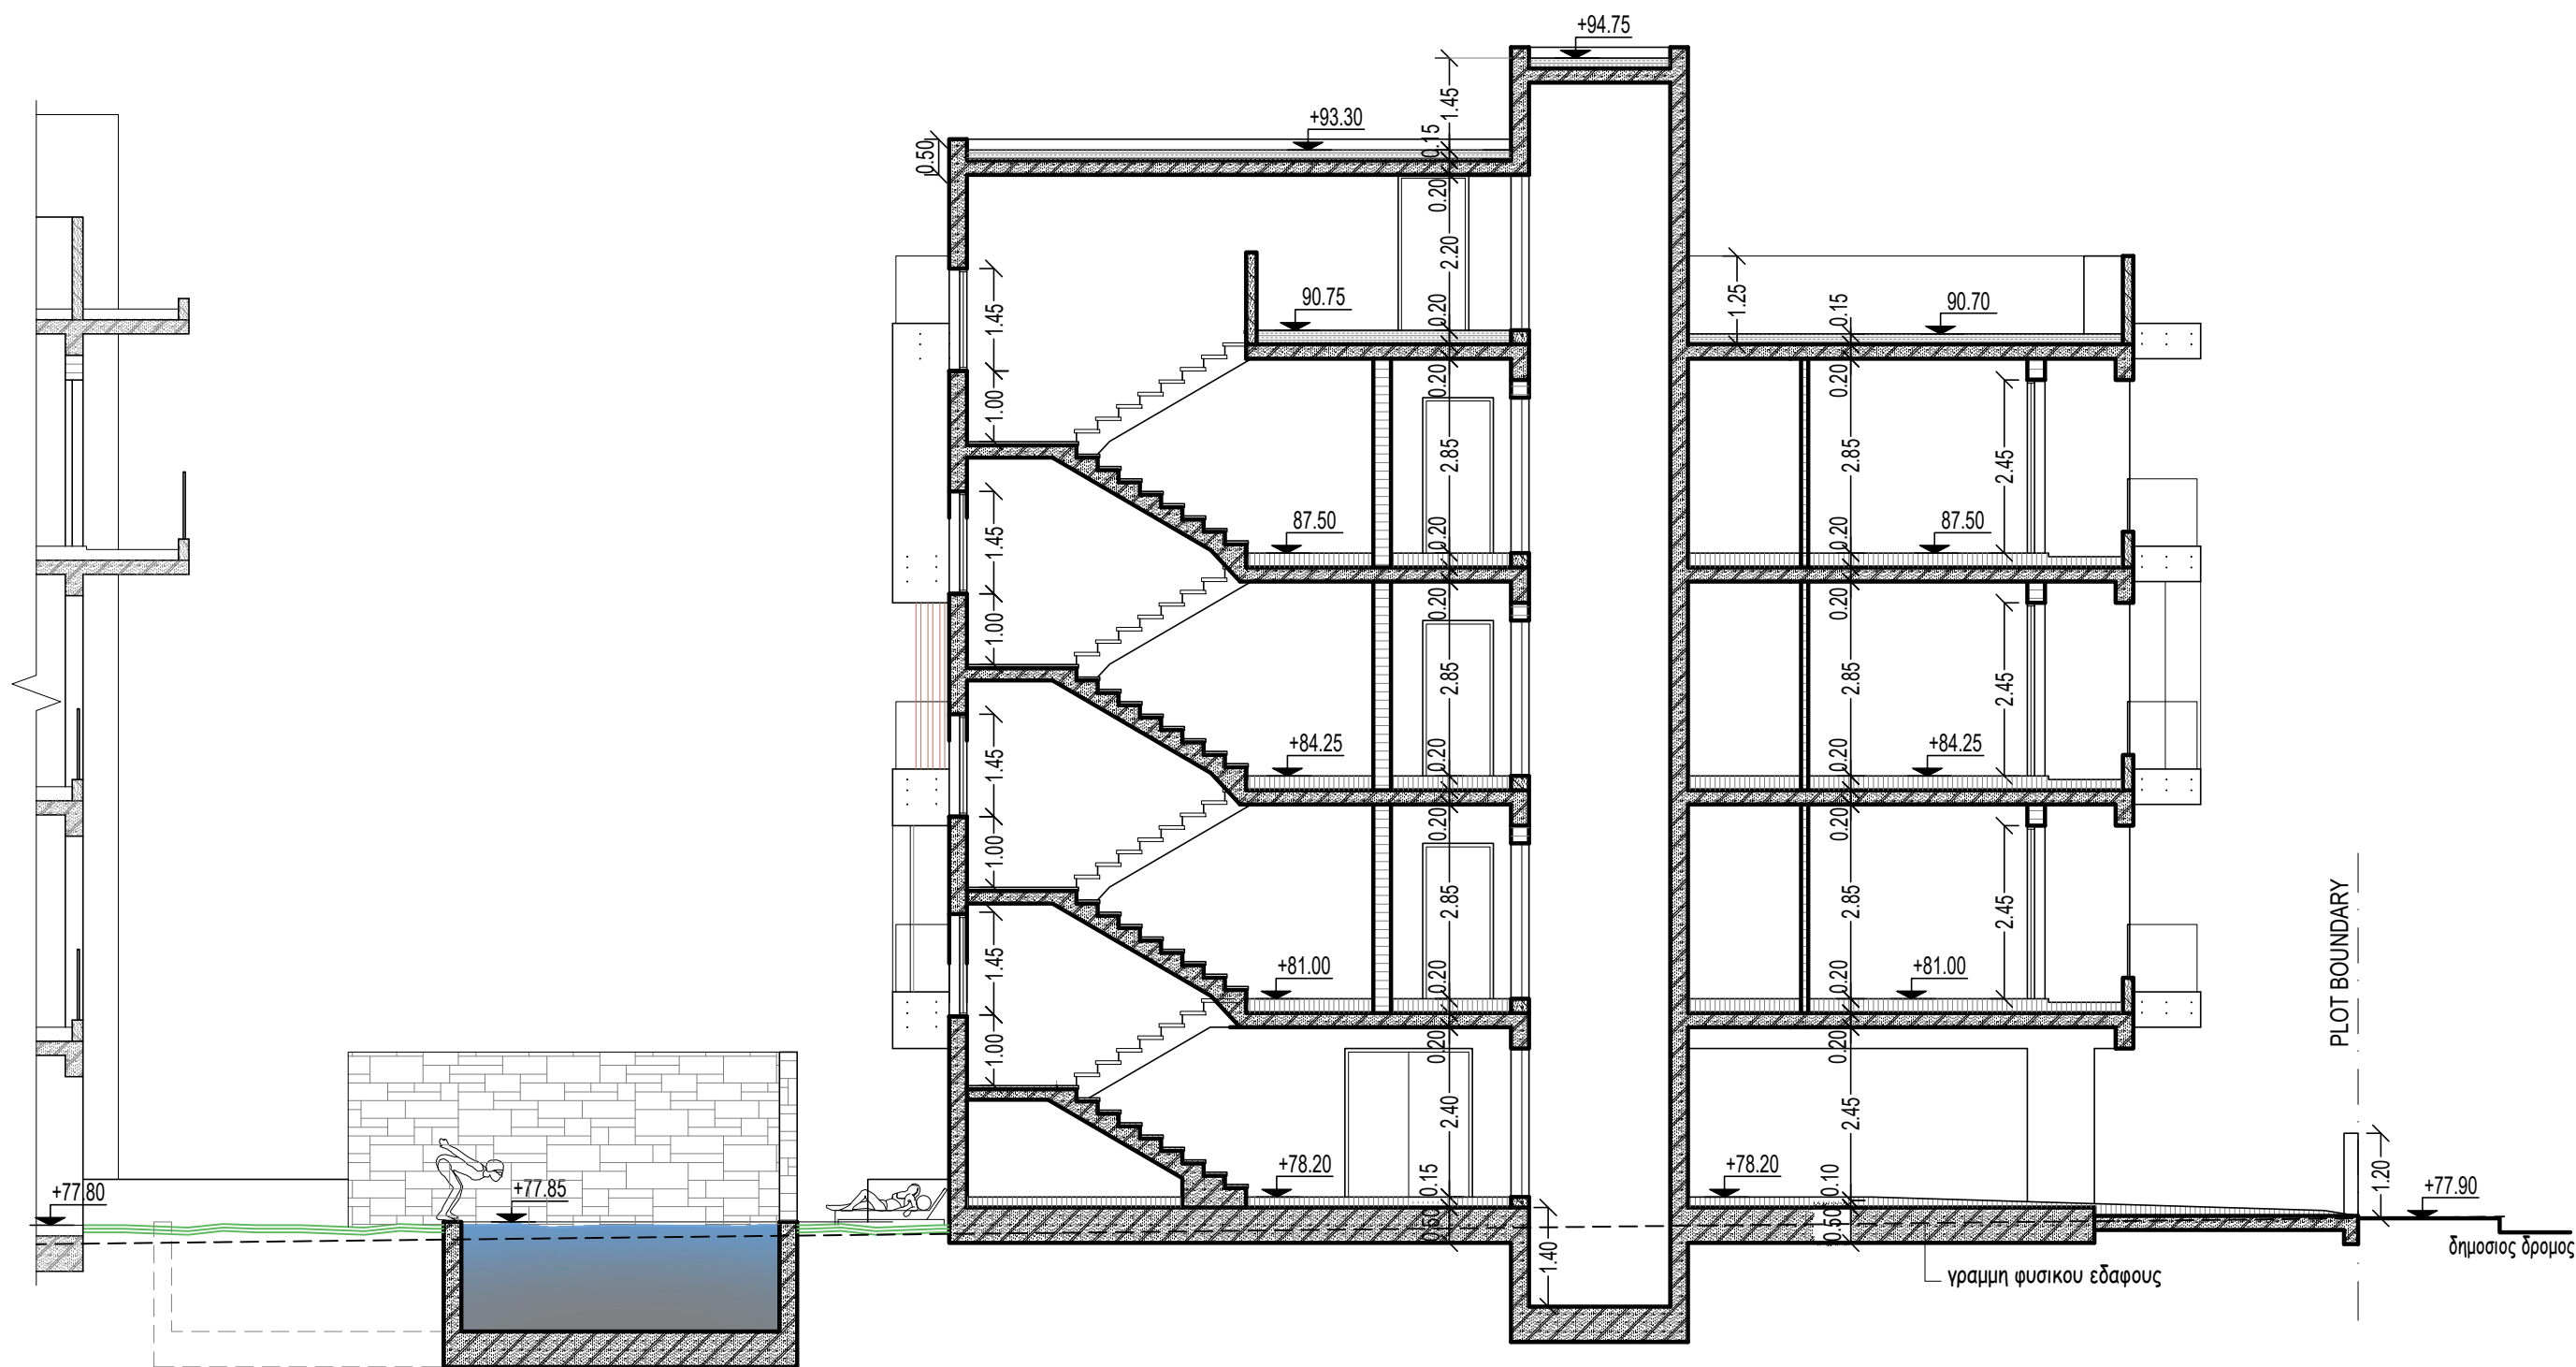

section A-A / block B

ΕΡΓΟΔΟΤΗΣ:	ΤΟΠΟΘΕΣΙΑ:		1. Revision 1 13/04/2026	5.	νεοφ. νικολαιδη, 65 flora court- bl.A- γρ.201 παφος, 8011 τηλ. 26943487 / 26950071 fax 26941727 info@ak-antoniou.com akantoniou@cytanet.com.cy	Α & Κ ΑΝΤΩΝΙΟΥ ΑΡΧΙΤΕΚΤΟΝΕΣ ΜΗΧΑΝΙΚΟΙ Ε.Π.Ε. ΗΕ 415966	τομή Α-Α		
	Γεροσκήπου, Παφος		2. Revision 2 30/04/2026	6.					
ΕΡΓΟ:	Α.Ε. 0/8122,0/8123 & 0/8114	ΧΡΟΝΟΣ ΜΕΛΕΤΗΣ : june 2026	3. Revision 3 06/05/2026	7.					
coast view appartments	Φ./Σχ. 51/11Ε2, τμ.5, τεμ. 301, 302, 293		4. Revision 4 13/05/2026	8.					
			ΥΠΟΓΡΑΦΗ / ΣΦΡΑΓΙΔΑ :			 Α.Κ.ΑΝΤΩΝΙΟΥ-ΑΡΧΙΤΕΚΤΟΝΕΣ ΜΗΧΑΝΙΚΟΙ Ε.Π.Ε. ΗΕ 415966	ΚΛΙΜ:	ΑΡ. ΣΧΕΔΙΟΥ:	B7
							1 : 100	A3	

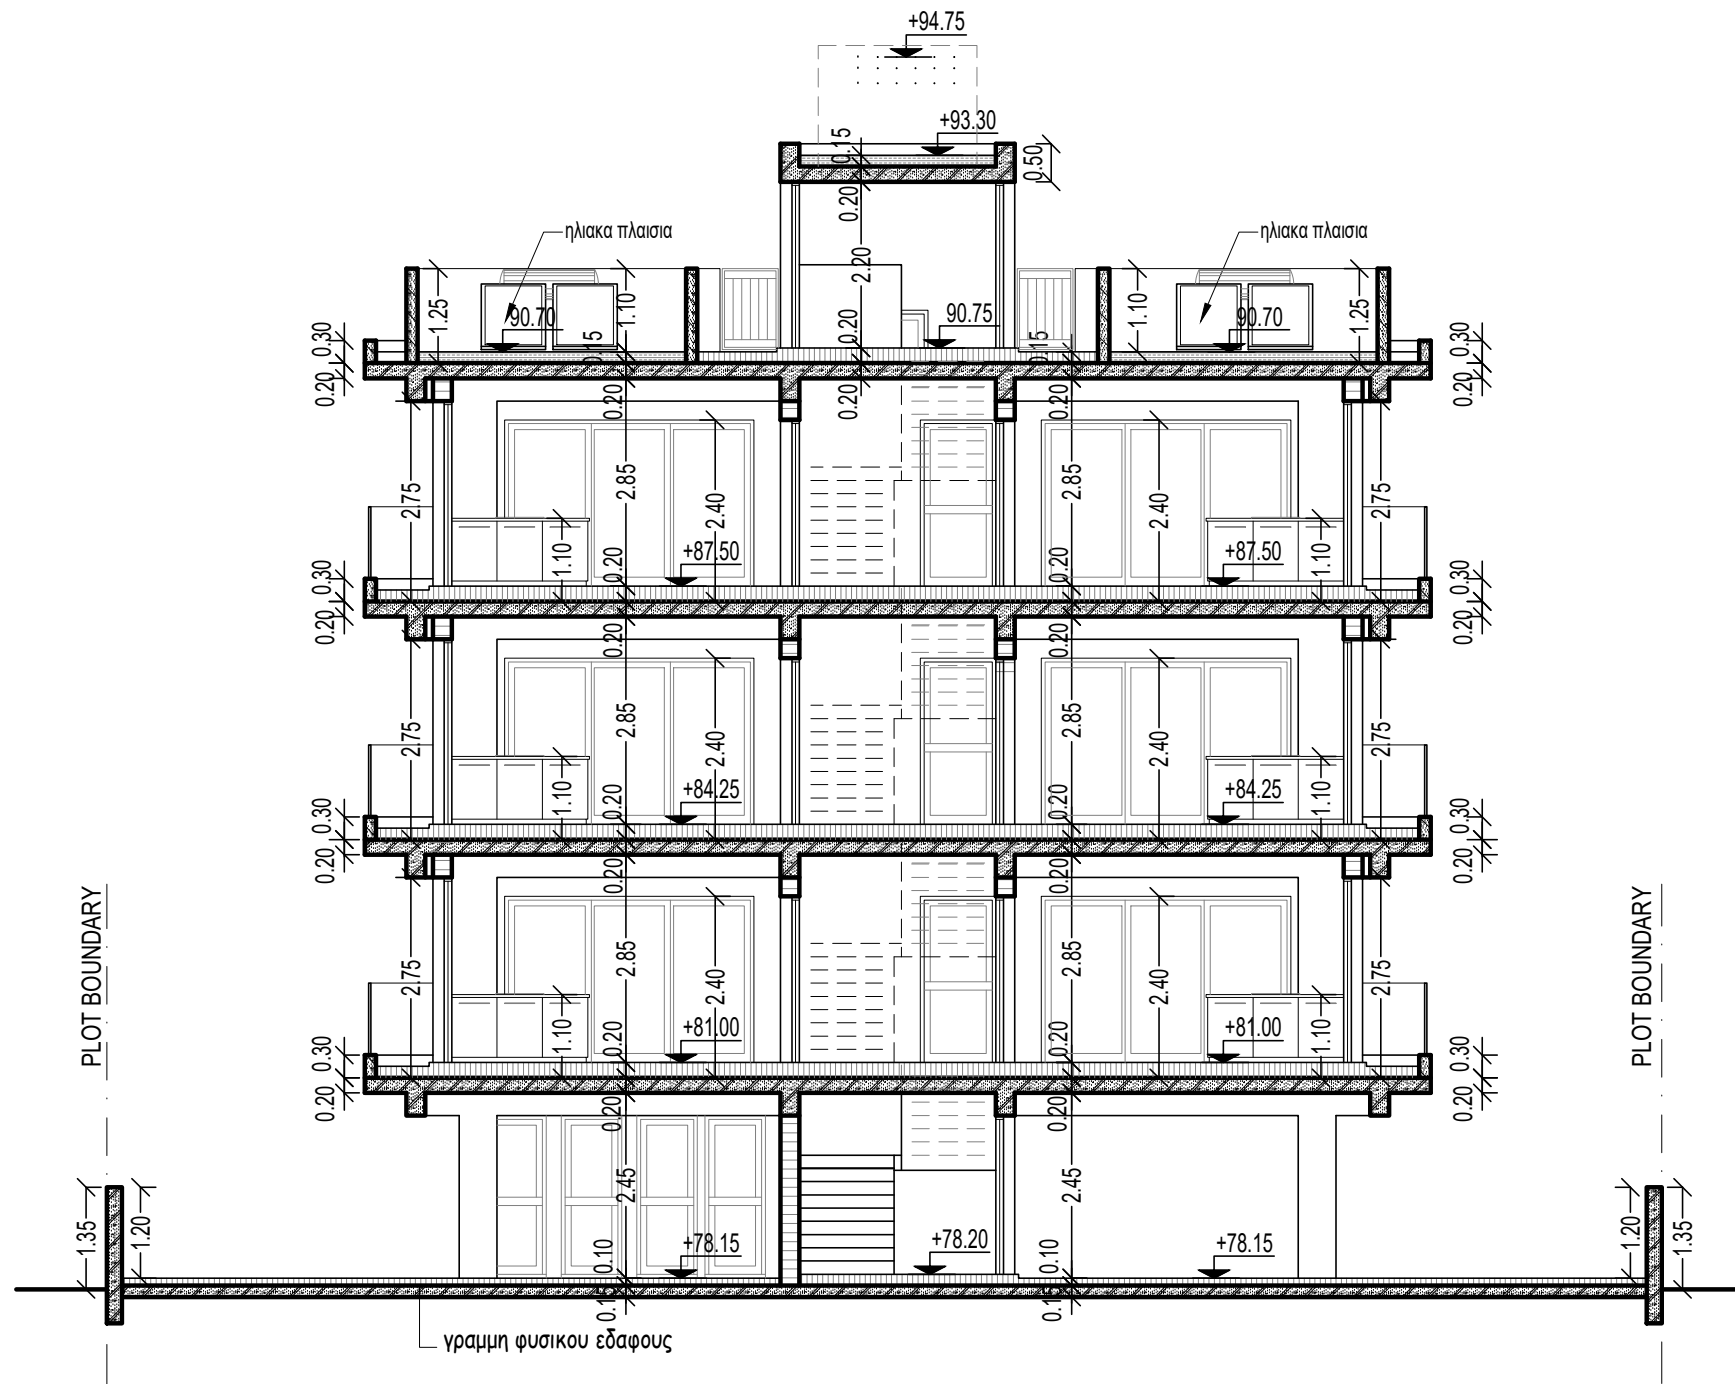

section B-B / block B

ΕΡΓΟΔΟΤΗΣ:	ΤΟΠΟΘΕΣΙΑ:		1. Revision 1 13/04/2026	5.	νεοφ. νικολαιδη, 65 flora court- bl.A- γρ.201 παφος, 8011 τηλ. 26943487 / 26950071 fax 26941727 info@ak-antoniou.com akantoniou@cytanet.com.cy	Α & Κ ΑΝΤΩΝΙΟΥ ΑΡΧΙΤΕΚΤΟΝΕΣ ΜΗΧΑΝΙΚΟΙ Ε.Π.Ε. ΗΕ 415966	τομή Β-Β		
	Γεροσκήπου, Παφος		2. Revision 2 30/04/2026	6.					
ΕΡΓΟ: coast view appartments	A.Ε. 0/8122,0/8123 & 0/8114	ΧΡΟΝΟΣ ΜΕΛΕΤΗΣ : june 2026	3. Revision 3 06/05/2026	7.		ΥΠΟΓΡΑΦΗ / ΣΦΡΑΓΙΔΑ :  Α.Κ. ΑΝΤΩΝΙΟΥ ΑΡΧΙΤΕΚΤΟΝΕΣ ΜΗΧΑΝΙΚΟΙ Ε.Π.Ε. ΗΕ 415966	ΚΛΙΜ: 1 : 100	ΑΡ. ΣΧΕΔΙΟΥ: Α3	B8
	Φ./Σχ. 51/11Ε2, τμ.5, τεμ. 301, 302, 293		4. Revision 4 13/05/2026	8.					

MATERIALS

- 1 white render
- 2 board formed concrete
- 3 louvers 7x16εκ.
- 4 aluminium windows
- 5 glass balustrate
- 6 stone panelling



south - east elevation / block B

ΕΡΓΟΔΟΤΗΣ:	ΤΟΠΟΘΕΣΙΑ: Γεροσκήπου, Παφος		1. Revision 1 13/04/2026	5.	νεοφ. νικολαιδη, 65 flora court- bl.A- γρ.201 παφος, 8011 τηλ. 26943487 / 26950071 fax 26941727 info@ak-antoniou.com akantoniou@cytanet.com.cy	A & K ΑΝΤΩΝΙΟΥ ΑΡΧΙΤΕΚΤΟΝΕΣ ΜΗΧΑΝΙΚΟΙ Ε.Π.Ε. ΗΕ 415966	νοτιοανατολικη οψη	
			2. Revision 2 30/04/2026	6.				
ΕΡΓΟ: coast view appartments	Α.Ε. 0/8122,0/8123 & 0/8114 Φ./Σχ. 51/11Ε2, τμ.5, τεμ. 301, 302, 293	ΧΡΟΝΟΣ ΜΕΛΕΤΗΣ : june 2026	3. Revision 3 06/05/2026	7.		ΥΠΟΓΡΑΦΗ / ΣΦΡΑΓΙΔΑ :  Α.Κ. ΑΝΤΩΝΙΟΥ ΑΡΧΙΤΕΚΤΟΝΕΣ ΜΗΧΑΝΙΚΟΙ Ε.Π.Ε. ΗΕ 415966	ΚΛΙΜ: 1 : 100	ΑΡ. ΣΧΕΔΙΟΥ: A3 B9
			4. Revision 4 13/05/2026	8.				

MATERIALS


- 1 white render
- 2 board formed concrete
- 3 louvers 7x16εκ.
- 4 aluminium windows
- 5 glass balustrate
- 6 stone panelling



ΕΡΓΟΔΟΤΗΣ:	ΤΟΠΟΘΕΣΙΑ:		1. Revision 1 13/04/2026	5.	νεοφ. νικολαιδη, 65 flora court- bl.A- γρ.201 παφος, 8011 τηλ. 26943487 / 26950071 fax 26941727 info@ak-antoniou.com akantoniou@cytanet.com.cy	A & K ΑΝΤΩΝΙΟΥ ΑΡΧΙΤΕΚΤΟΝΕΣ ΜΗΧΑΝΙΚΟΙ Ε.Π.Ε. ΗΕ 415966	βορειοανατολικη οψη
ΕΡΓΟ:	Γεροσκήπου, Παφος		2. Revision 2 30/04/2026	6.			
coast view appartments	A.E. 0/8122,0/8123 & 0/8114	ΧΡΟΝΟΣ ΜΕΛΕΤΗΣ : june 2026	3. Revision 3 06/05/2026	7.			
	Φ./Σχ. 51/11Ε2, τμ.5, τεμ. 301, 302, 293		4. Revision 4 13/05/2026	8.			
					ΥΠΟΓΡΑΦΗ / ΣΦΡΑΓΙΔΑ :	ΚΛΙΜ: 1 : 100	ΑΡ. ΣΧΕΔΙΟΥ: B10

MATERIALS

- 1 white render
- 2 board formed concrete
- 3 louvers 7x16εκ.
- 4 aluminium windows
- 5 glass balustrate
- 6 stone panelling

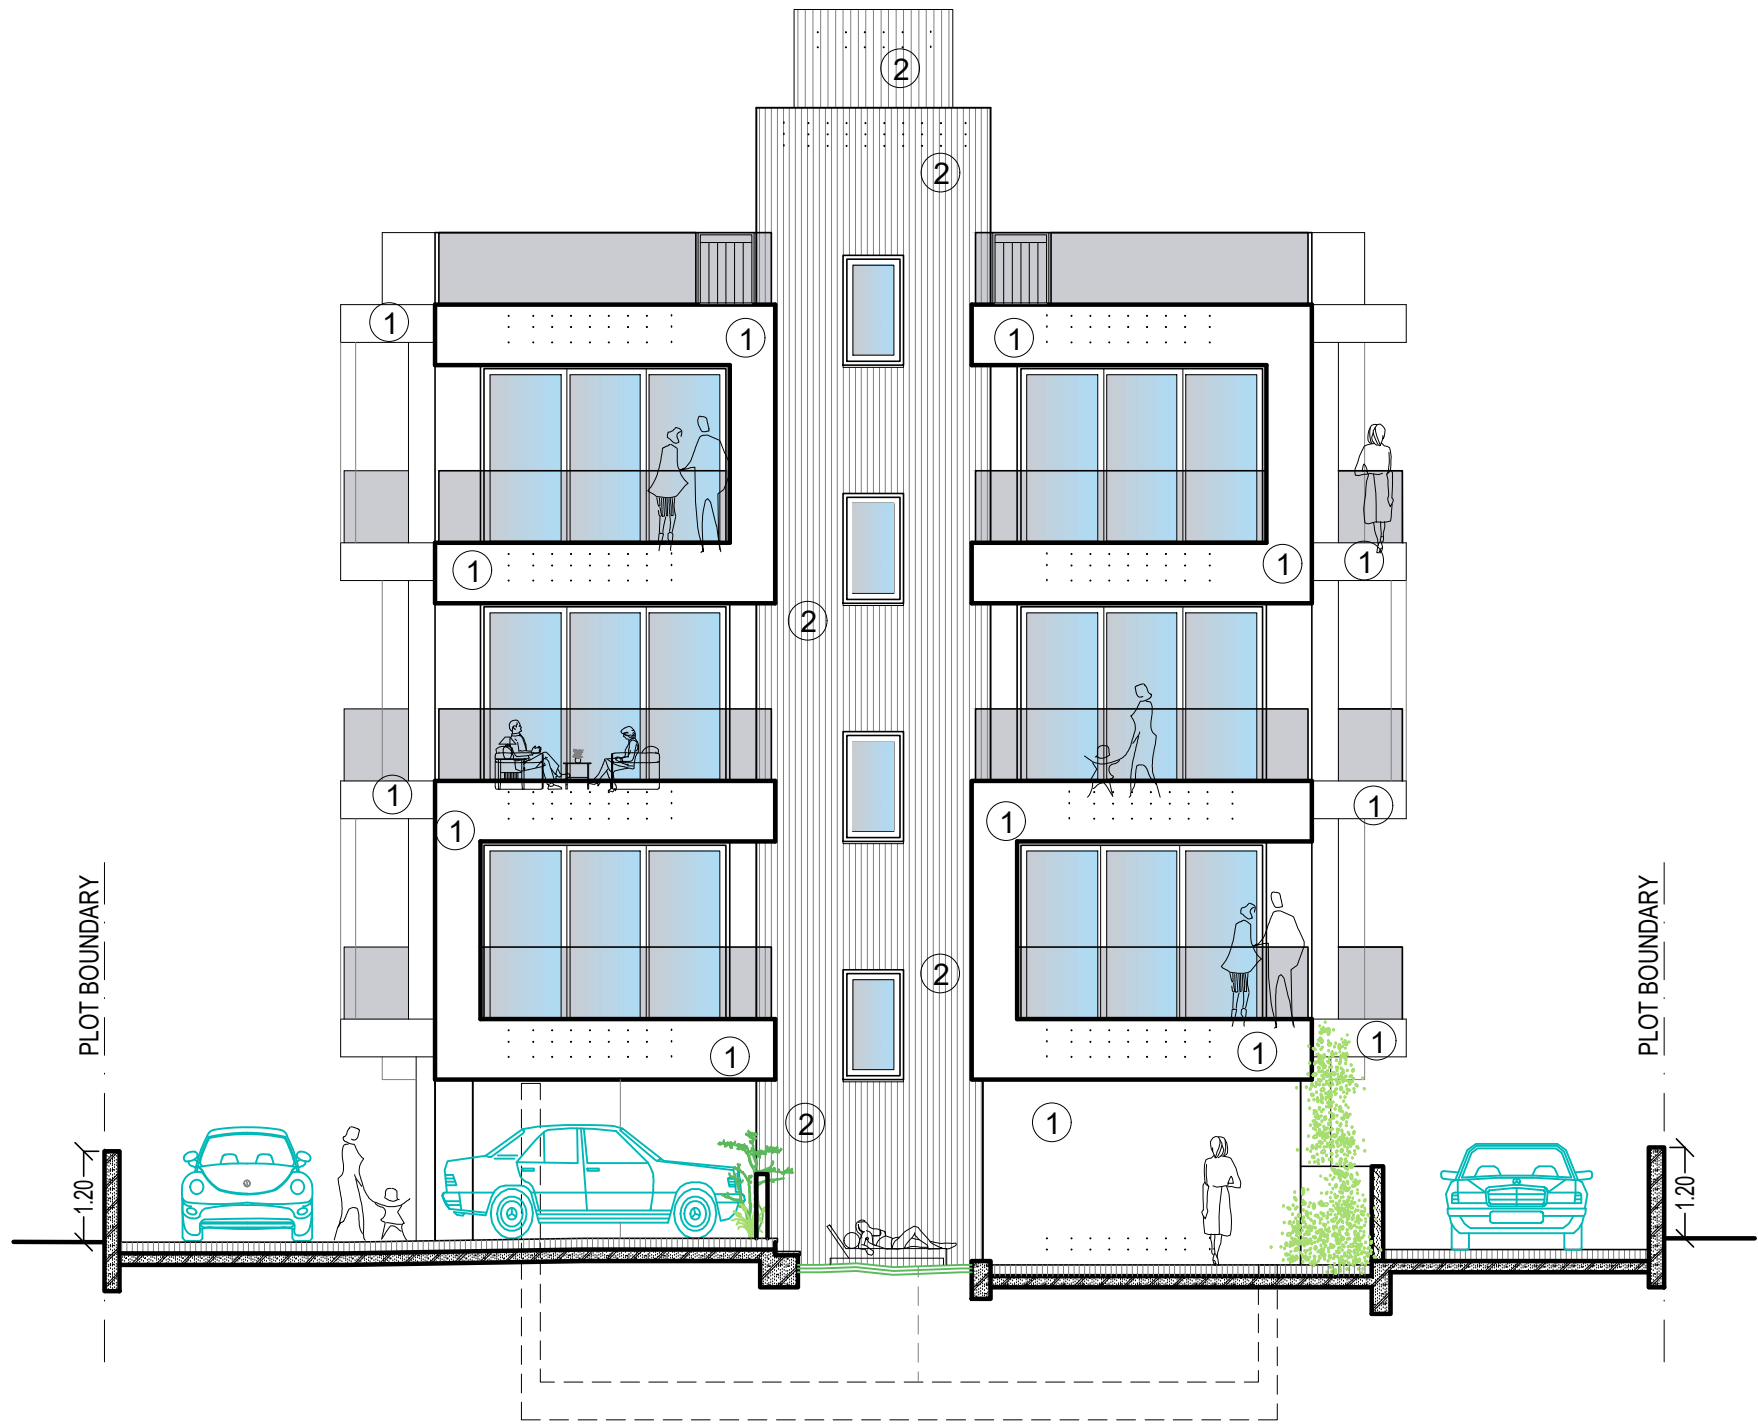

north- west elevation / block B

ΕΡΓΟΔΟΤΗΣ:	ΤΟΠΟΘΕΣΙΑ:		1. Revision 1 13/04/2026	5.	νεοφ. νικολαΐδη, 65 flora court- bl.A- γρ.201 παφος, 8011 τηλ. 26943487 / 26950071 fax 26941727 info@ak-antoniou.com akantoniou@cytanet.com.cy	A & K ΑΝΤΩΝΙΟΥ ΑΡΧΙΤΕΚΤΟΝΕΣ ΜΗΧΑΝΙΚΟΙ Ε.Π.Ε. ΗΕ 415966	βορειοδυτική οψη
	Γεροσκήπου, Παφος		2. Revision 2 30/04/2026	6.			
ΕΡΓΟ:	A.E. 0/8122,0/8123 & 0/8114	ΧΡΟΝΟΣ ΜΕΛΕΤΗΣ : june 2026	3. Revision 3 06/05/2026	7.			
coast view appartments	Φ./Σχ. 51/11Ε2, τμ.5, τεμ. 301, 302, 293		4. Revision 4 13/05/2026	8.			
					ΥΠΟΓΡΑΦΗ / ΣΦΡΑΓΙΔΑ :	ΚΛΙΜ: 1 : 100	ΑΡ. ΣΧΕΔΙΟΥ: A3 B11

MATERIALS

- 1 white render
- 2 board formed concrete
- 3 louvers 7x16εκ.
- 4 aluminium windows
- 5 glass balustrate
- 6 stone panelling



south - west elevation / block B

ΕΡΓΟΔΟΤΗΣ:	ΤΟΠΟΘΕΣΙΑ:		1. Revision 1 13/04/2026	5.	νεοφ. νικολαΐδη, 65 flora court- bl.A- γρ.201 παφος, 8011 τηλ. 26943487 / 26950071 fax 26941727 info@ak-antoniou.com akantoniou@cytanet.com.cy	A & K ΑΝΤΩΝΙΟΥ ΑΡΧΙΤΕΚΤΟΝΕΣ ΜΗΧΑΝΙΚΟΙ Ε.Π.Ε. ΗΕ 415966 ΥΠΟΓΡΑΦΗ / ΣΦΡΑΓΙΔΑ : 	νοτιοδυτική οψη	
ΕΡΓΟ:	Γεροσκήπου, Παφος		2. Revision 2 30/04/2026	6.				
coast view appartments	A.E. 0/8122,0/8123 & 0/8114	ΧΡΟΝΟΣ ΜΕΛΕΤΗΣ : june 2026	3. Revision 3 06/05/2026	7.				
	Φ./Σχ. 51/11Ε2, τμ.5, τεμ. 301, 302, 293		4. Revision 4 13/05/2026	8.				
					ΚΛΙΜ:	ΑΡ. ΣΧΕΔΙΟΥ:		
					1 : 100	A3	B12	