

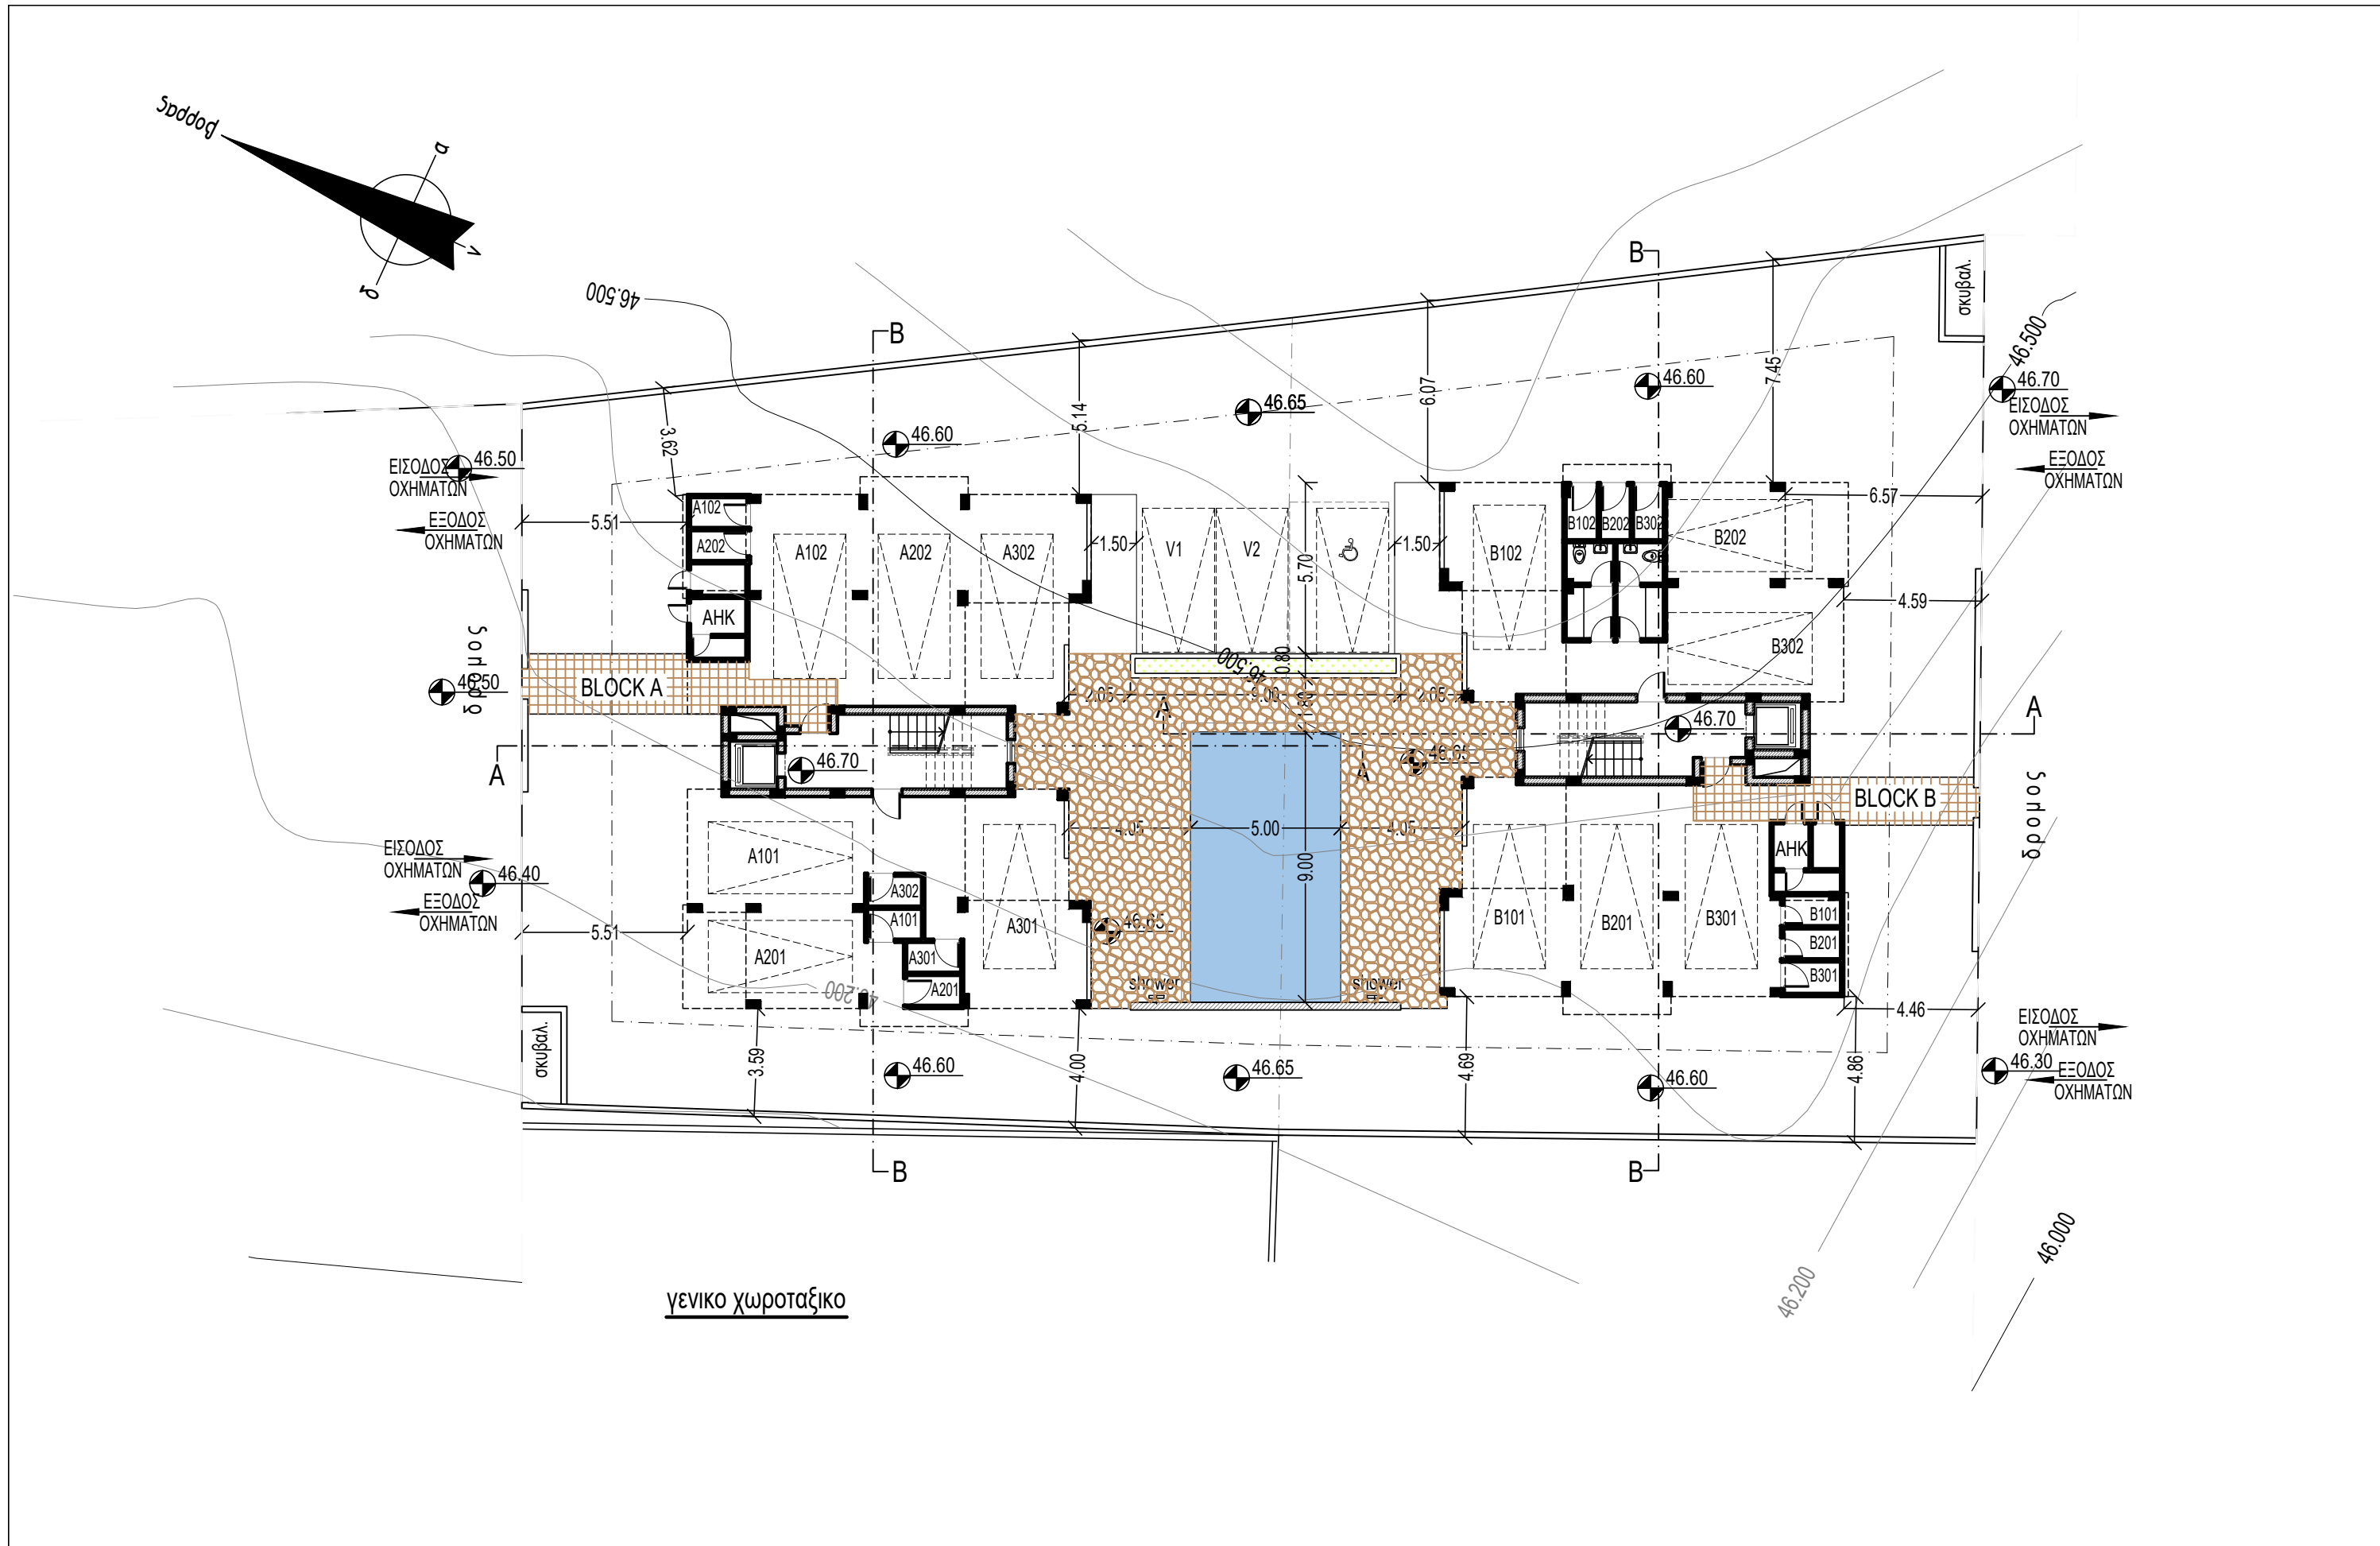



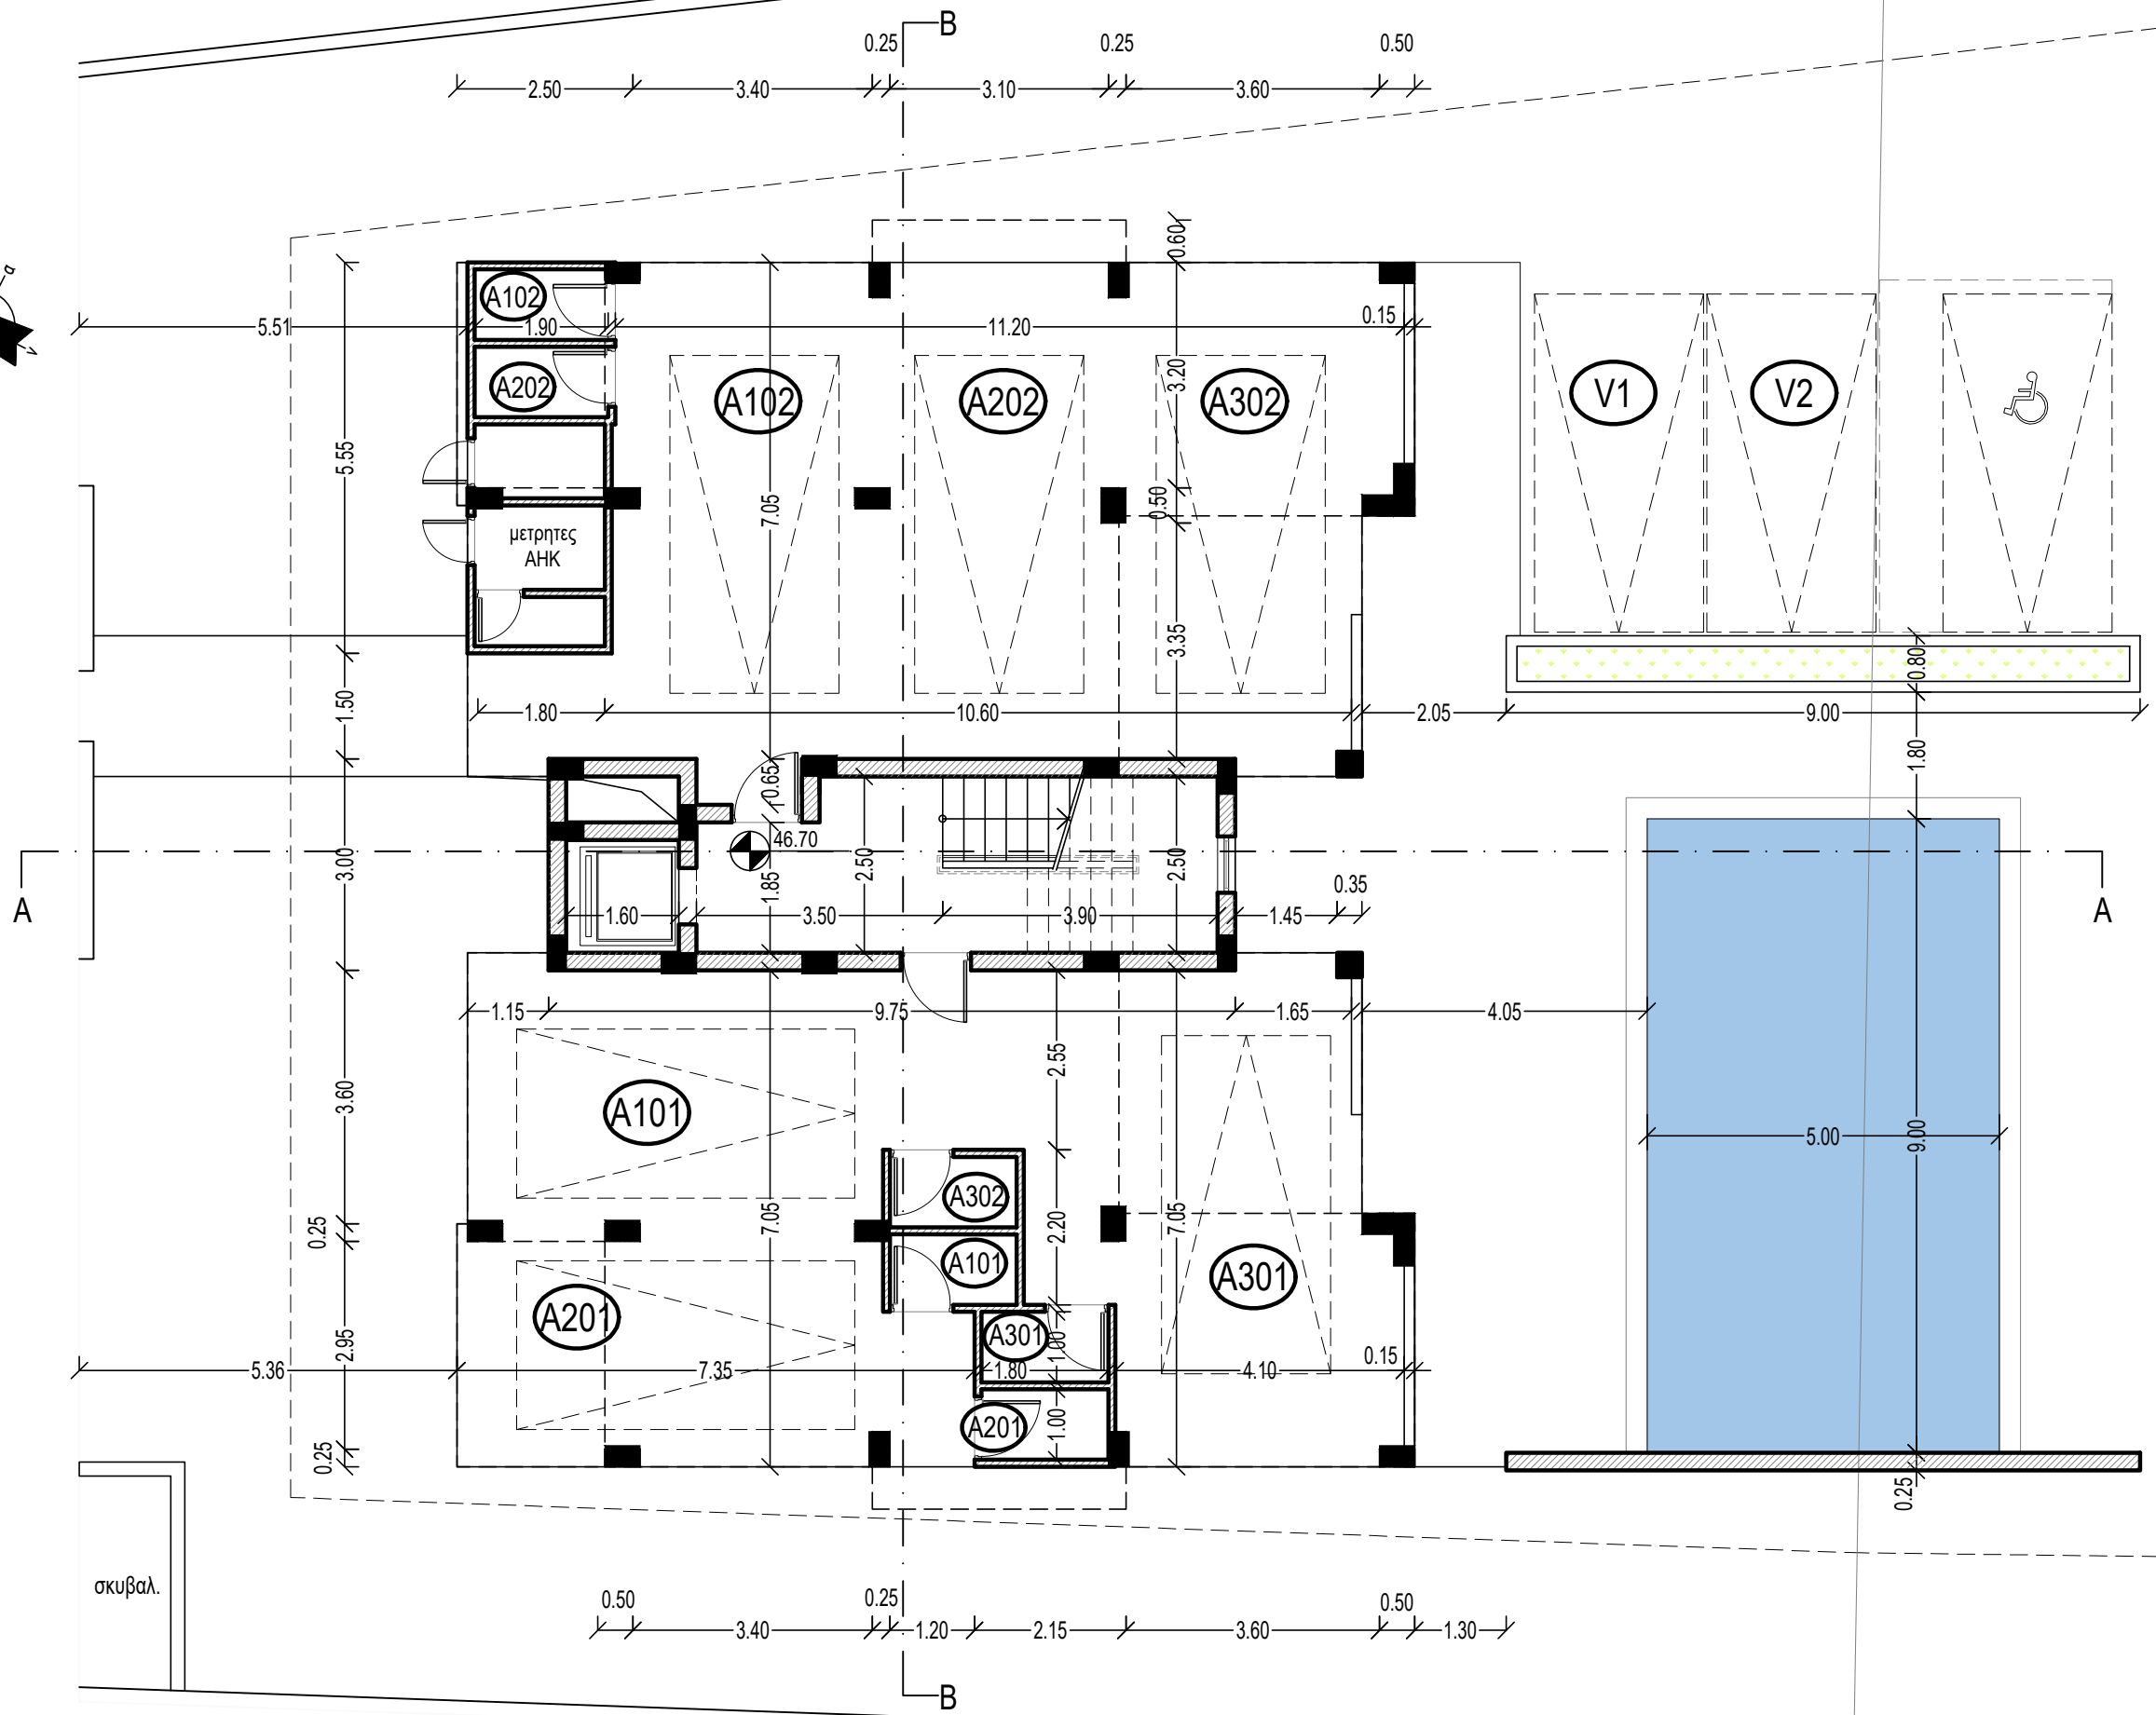


ΕΡΓΟΔΟΤΗΣ: A.H.I.R. LIMITED	ΤΟΠΟΘΕΣΙΑ: Αγ. Θεόδωρος, Πάφος	COMP.: Public / 0-Αρχιτεκτονικές μελέτες / 0-ANTONIS / 2. AHIR / ΑΡΧΕΙΟ: / AHIR PAFOS 457-458 GALAXY/ 1-galaxy-04.dwg	νεοφ. νικολαΐδη, 65 flora court- bl.A- γρ.201 πάφος, 8011 τηλ. 26943487/26950071 fax 26941727 info@ak-antoniou.com akantoniou@cytanet.com.cy	A & K ΑΝΤΩΝΙΟΥ ΑΡΧΙΤΕΚΤΟΝΕΣ ΜΗΧΑΝΙΚΟΙ Ε.Π.Ε. ΗΕ 415966	ΥΠΟΓΡΑΦΗ:  ΣΦΡΑΓΙΔΑ:
ΕΡΓΟ: FLATS	A.E. 0/34433 & 0/34434 Φ./Σχ. 2-147-347 τεμ. 457 & 458	ΧΡΟΝΟΣ ΜΕΛΕΤΗΣ: 09 march 2026		χωροταξικό στο ΕΠΙΠΕΔΟ ΥΠΟΣΤΕΥΟΥ	ΚΛΙΜ: 1:200 ΑΡΙΘΜΟΣ ΣΧΕΔΙΟΥ: A3
					0

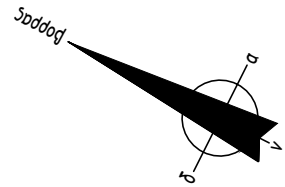



σκυβαλ.

ΕΡΓΟΔΟΤΗΣ:	ΤΟΠΟΘΕΣΙΑ:	COMP.: Public / 0-Αρχιτεκτονικές μελέτες / 0-ANTONIS / 2. AHIR /	νεοφ. νικολαΐδη, 65 flora court- bl.A- γρ.201 παφος, 8011 τηλ. 26943487/26950071 fax 26941727 info@ak-antoniou.com akantoniou@cytanet.com.cy	A & K ΑΝΤΩΝΙΟΥ ΑΡΧΙΤΕΚΤΟΝΕΣ ΜΗΧΑΝΙΚΟΙ Ε.Π.Ε. ΗΕ 415966	ΥΠΟΓΡΑΦΗ:
ΕΡΓΟ:	Α.Ε. 0/34434	ΑΡΧΕΙΟ: / AHIR PAFOS 457-458 GALAXY/ 1-galaxy-04.dwg		Ε.Π.Ε. ΗΕ 415966	ΣΦΡΑΓΙΔΑ:
FLATS	Φ./Σχ. 2-147-347 τεμ. 457	ΧΡΟΝΟΣ ΜΕΛΕΤΗΣ: 09 march 2026		κάτοψη υποστέγου	ΚΛΙΜ: 1:100 ΑΡΙΘΜΟΣ ΣΧΕΔΙΟΥ: A3 BLOCK A
					1A

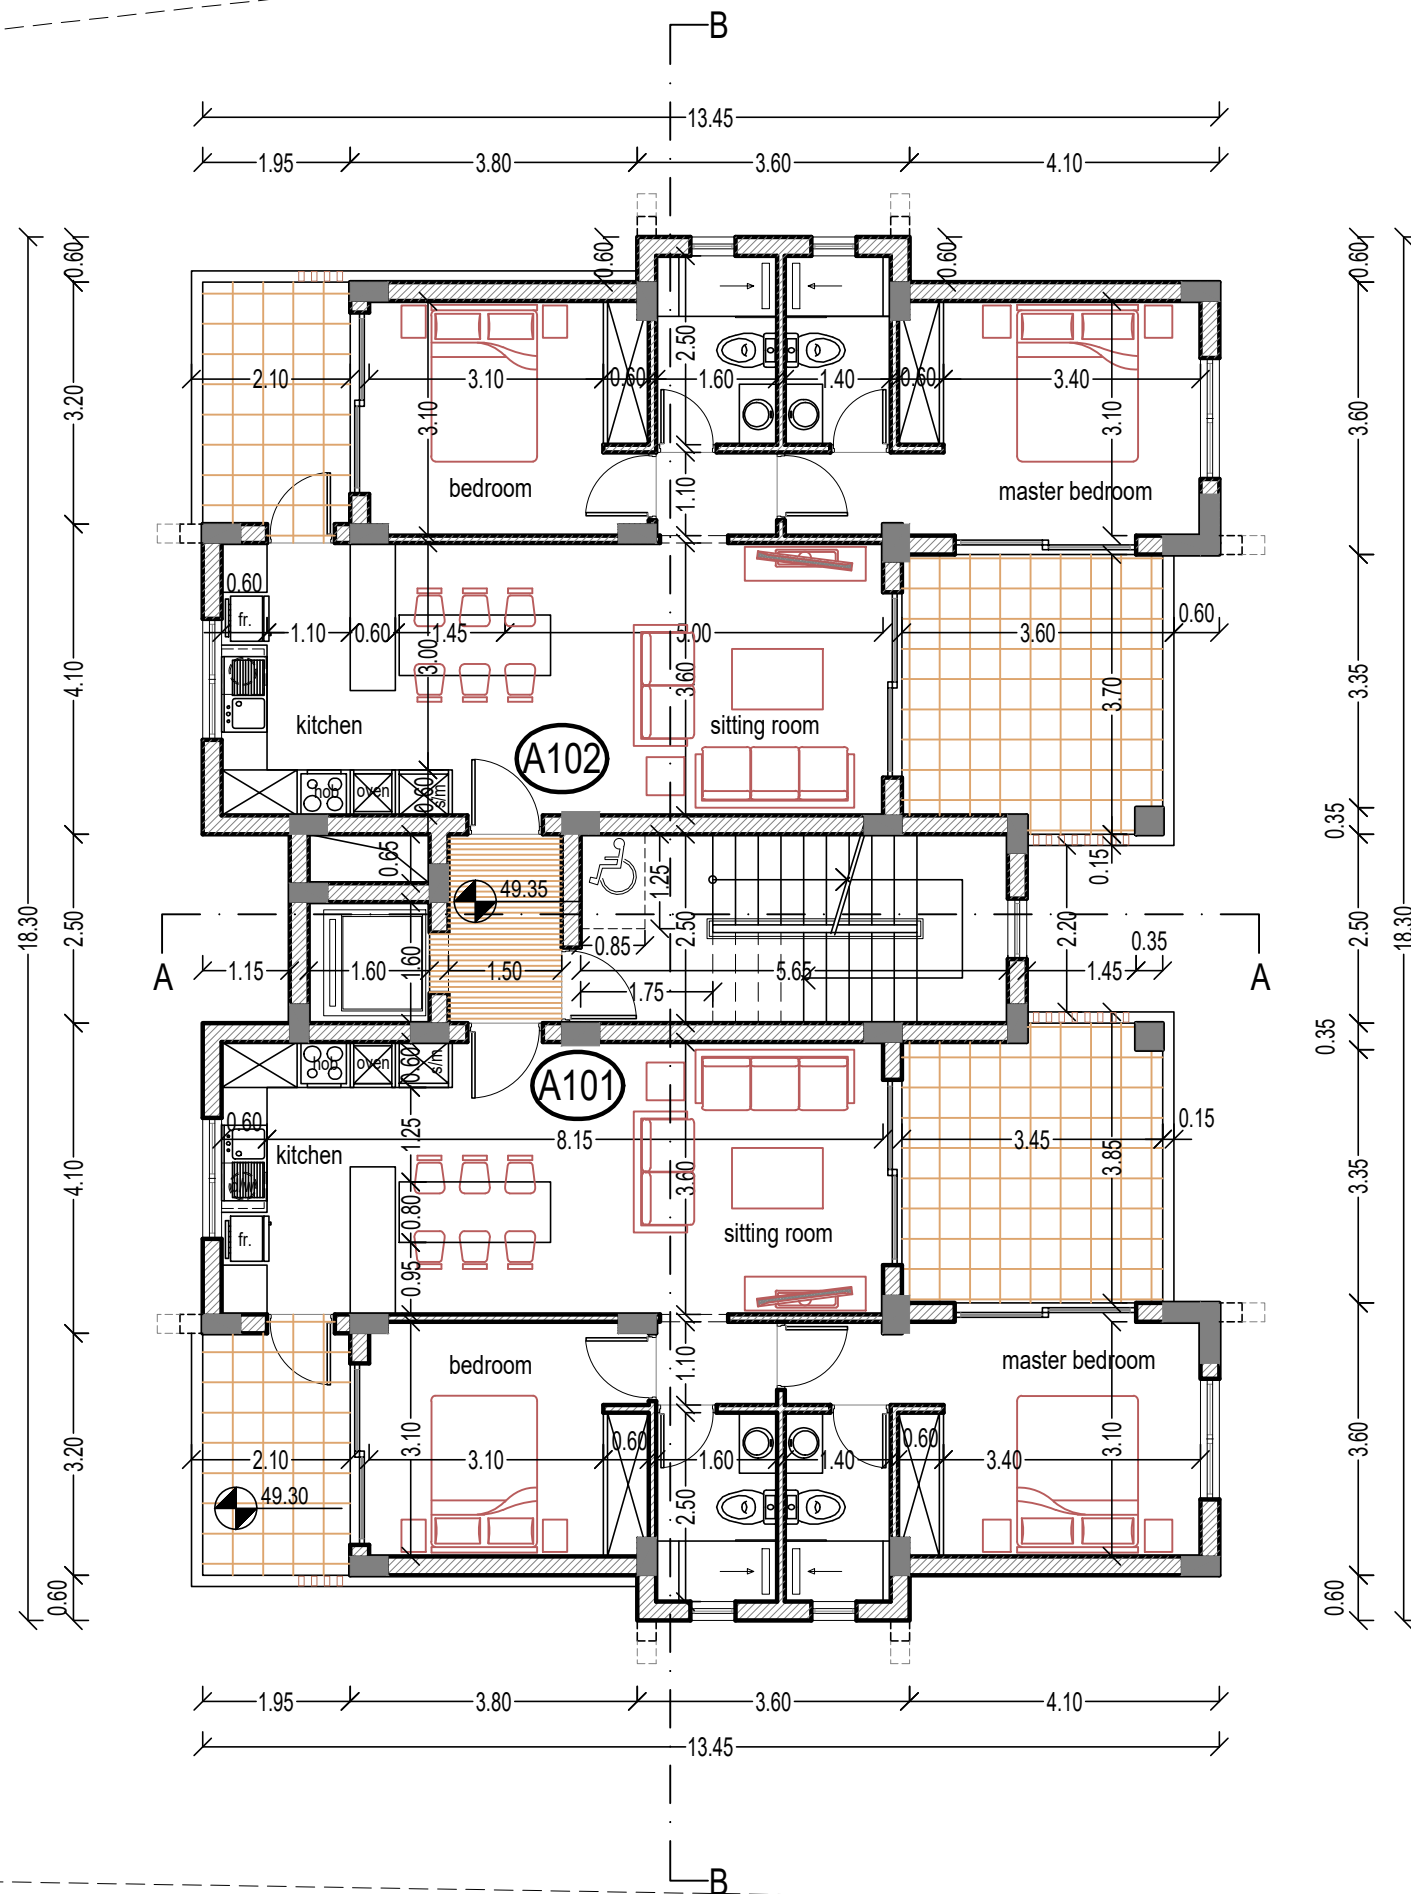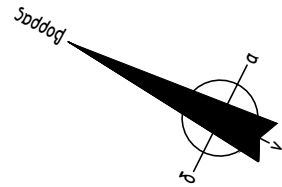




κατοψη 1ου οροφου

ΕΡΓΟΔΟΤΗΣ: A.H.I.R. LIMITED	ΤΟΠΟΘΕΣΙΑ: Αγ. Θεόδωρος, Πάφος	COMP.: Public / 0-Αρχιτεκτονικές μελέτες / 0-ANTONIS / 2. AHIR /	νεοφ. νικολαΐδη, 65 flora court- bl.A- γρ.201 πάφος, 8011 τηλ. 26943487/26950071 fax 26941727 info@ak-antoniou.com akantoniou@cytanet.com.cy	A & K ΑΝΤΩΝΙΟΥ ΑΡΧΙΤΕΚΤΟΝΕΣ ΜΗΧΑΝΙΚΟΙ Ε.Π.Ε. ΗΕ 415966	ΥΠΟΓΡΑΦΗ:  Α.Κ. ΑΝΤΩΝΙΟΥ - ΑΡΧΙΤΕΚΤΟΝΕΣ ΜΗΧΑΝΙΚΟΙ Ε.Π.Ε. ΗΕ 415966
ΕΡΓΟ: FLATS	A.E. 0/34434 Φ./Σχ. 2-147-347 τεμ. 457	ΑΡΧΕΙΟ: / AHIR PAFOS 457-458 GALAXY/ 1-galaxy-04.dwg		κατοψη 1ου οροφου	ΣΦΡΑΓΙΔΑ : ΚΛΙΜ: 1:100 ΑΡΙΘΜΟΣ ΣΧΕΔΙΟΥ: BLOCK A
		ΧΡΟΝΟΣ ΜΕΛΕΤΗΣ: 09 march 2026			2A

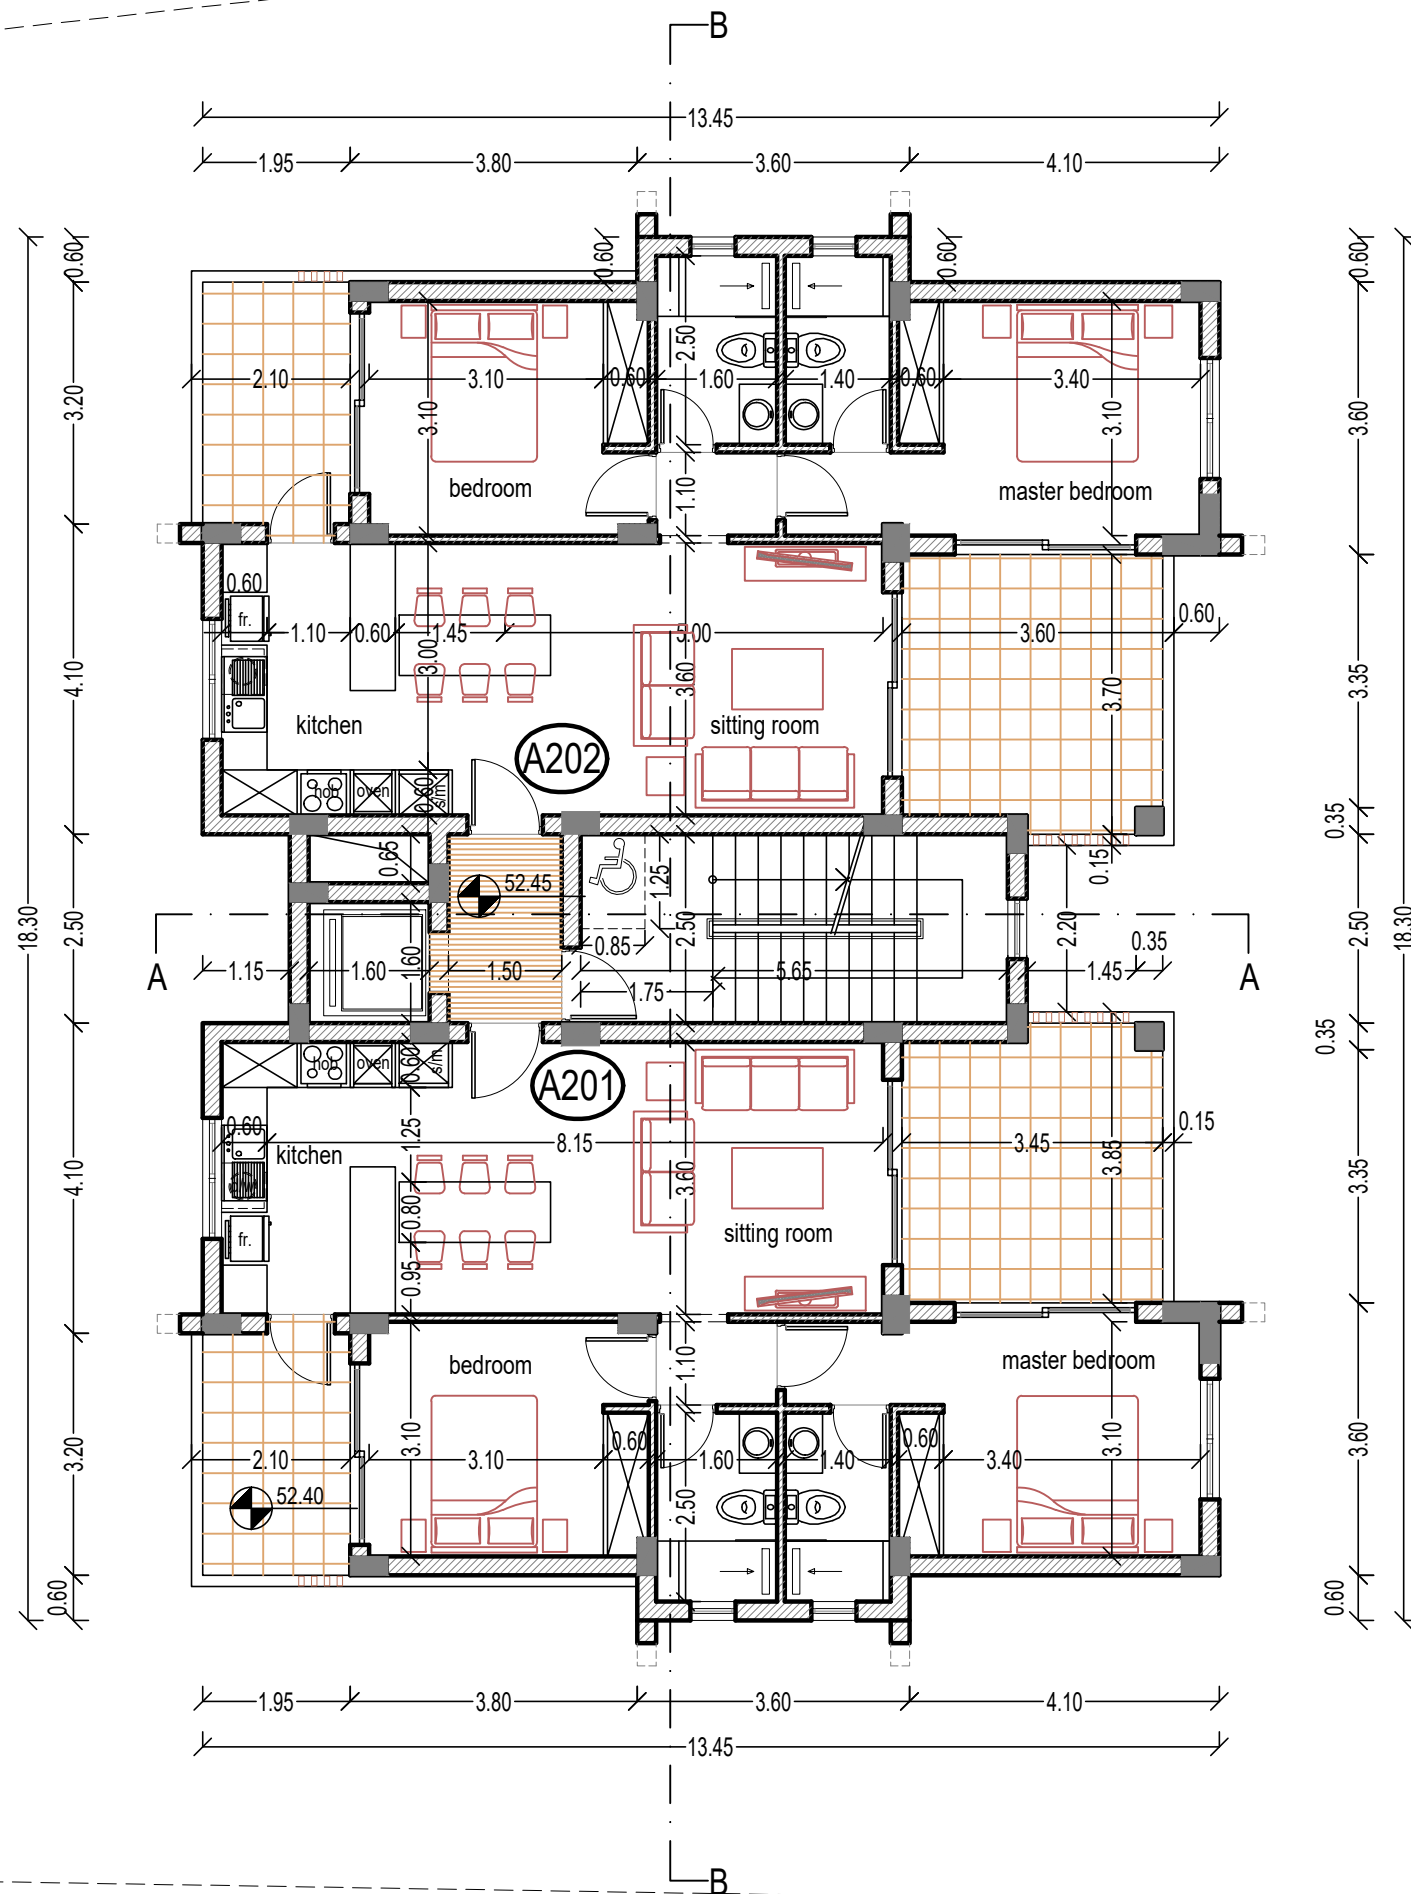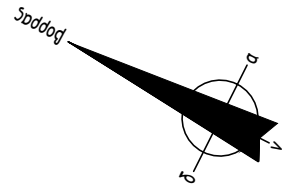




κατοψη 2ου οροφου

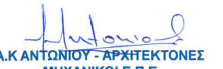ΕΡΓΟΔΟΤΗΣ: A.H.I.R. LIMITED	ΤΟΠΟΘΕΣΙΑ: Αγ. Θεόδωρος, Πάφος	COMP.: Public / 0-Αρχιτεκτονικές μελέτες / 0-ANTONIS / 2. AHIR /	νεοφ. νικολαΐδη, 65 flora court- bl.A- γρ.201 πάφος, 8011 τηλ. 26943487/26950071 fax 26941727 info@ak-antoniou.com akantoniou@cytanet.com.cy	A & K ΑΝΤΩΝΙΟΥ ΑΡΧΙΤΕΚΤΟΝΕΣ ΜΗΧΑΝΙΚΟΙ Ε.Π.Ε. ΗΕ 415966	ΥΠΟΓΡΑΦΗ:  Α.Κ. ΑΝΤΩΝΙΟΥ - ΑΡΧΙΤΕΚΤΟΝΕΣ ΜΗΧΑΝΙΚΟΙ Ε.Π.Ε. ΗΕ 415966
ΕΡΓΟ: FLATS	Α.Ε. 0/34434 Φ./ΣΧ. 2-147-347 τεμ. 457	ΑΡΧΕΙΟ: / AHIR PAFOS 457-458 GALAXY/ 1-galaxy-04.dwg		κατοψη 2ου οροφου	ΣΦΡΑΓΙΔΑ : ΚΛΙΜ: 1:100 ΑΡΙΘΜΟΣ ΣΧΕΔΙΟΥ: BLOCK A
		ΧΡΟΝΟΣ ΜΕΛΕΤΗΣ: 09 march 2026			3A

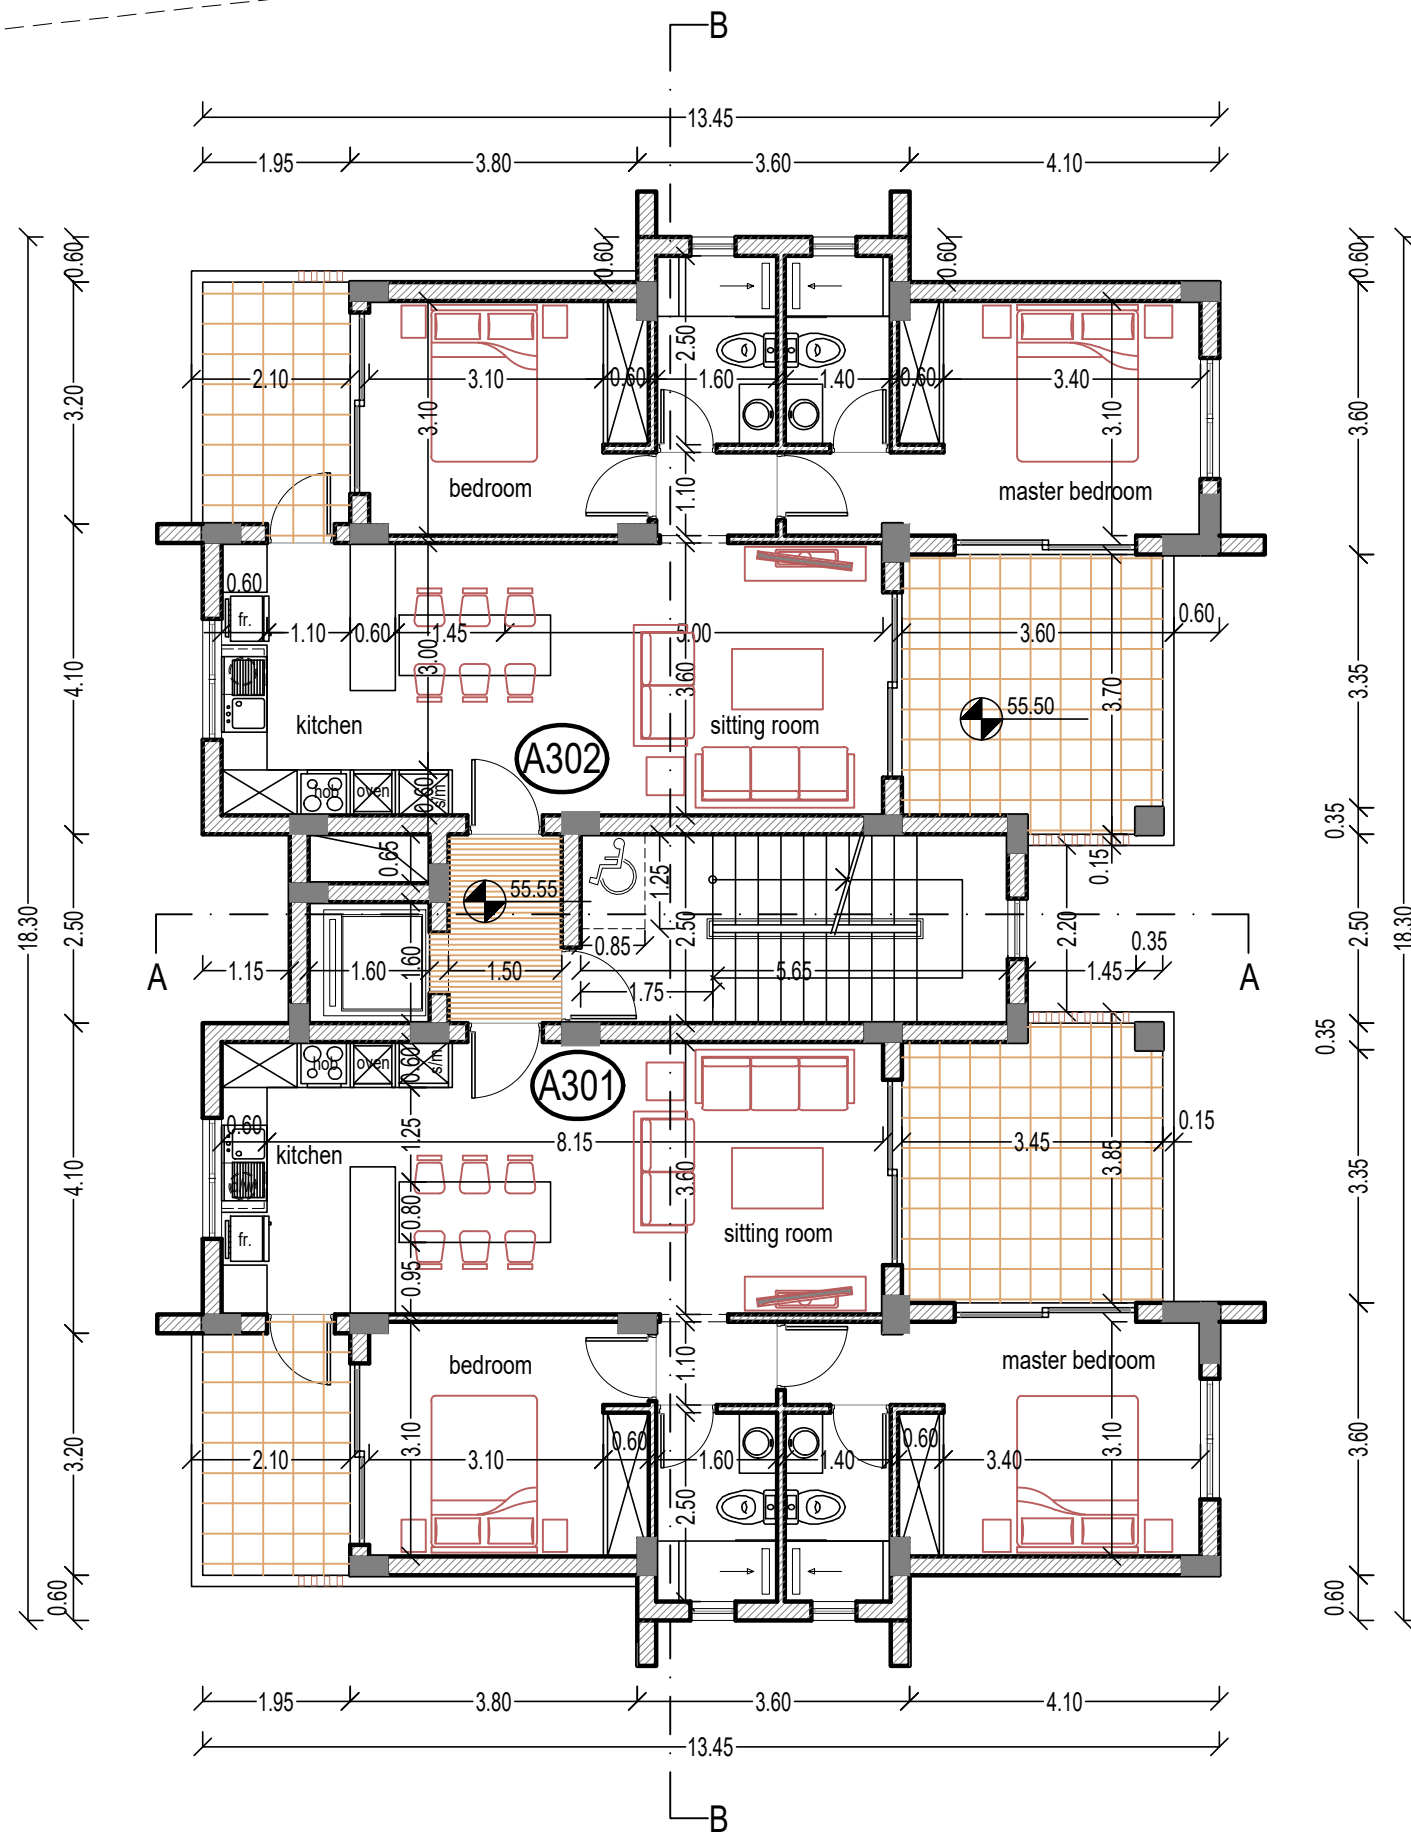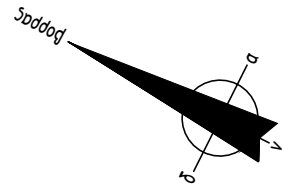

κατοψη 3ου οροφου

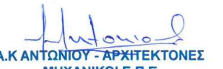ΕΡΓΟΔΟΤΗΣ: A.H.I.R. LIMITED	ΤΟΠΟΘΕΣΙΑ: Αγ. Θεόδωρος, Πάφος	COMP.: Public / 0-Αρχιτεκτονικές μελέτες / 0-ANTONIS / 2. AHIR / APXEIO: / AHIR PAFOS 457-458 GALAXY/ 1-galaxy-04.dwg	νεοφ. νικολαΐδη, 65 flora court- bl.A- γρ.201 πάφος, 8011 τηλ. 26943487/26950071 fax 26941727 info@ak-antoniou.com akantoniou@cytanet.com.cy	A & K ΑΝΤΩΝΙΟΥ ΑΡΧΙΤΕΚΤΟΝΕΣ ΜΗΧΑΝΙΚΟΙ Ε.Π.Ε. ΗΕ 415966	ΥΠΟΓΡΑΦΗ:  Α.Κ. ΑΝΤΩΝΙΟΥ - ΑΡΧΙΤΕΚΤΟΝΕΣ ΜΗΧΑΝΙΚΟΙ Ε.Π.Ε. ΗΕ 415966
ΕΡΓΟ: FLATS	A.E. 0/34434 Φ./ΣΧ. 2-147-347 τεμ. 457	ΧΡΟΝΟΣ ΜΕΛΕΤΗΣ: 09 march 2026		κατοψη 3ου οροφου	ΚΛΙΜ: 1:100 ΑΡΙΘΜΟΣ ΣΧΕΔΙΟΥ: A3 BLOCK A 4A

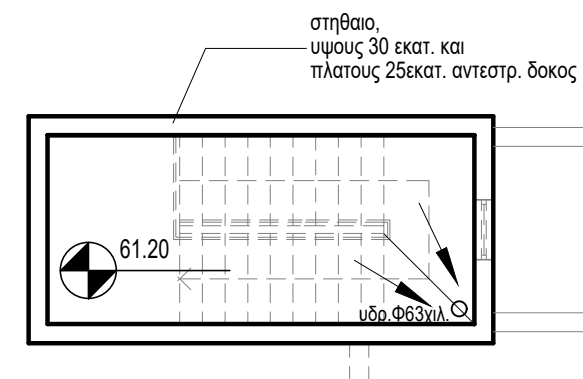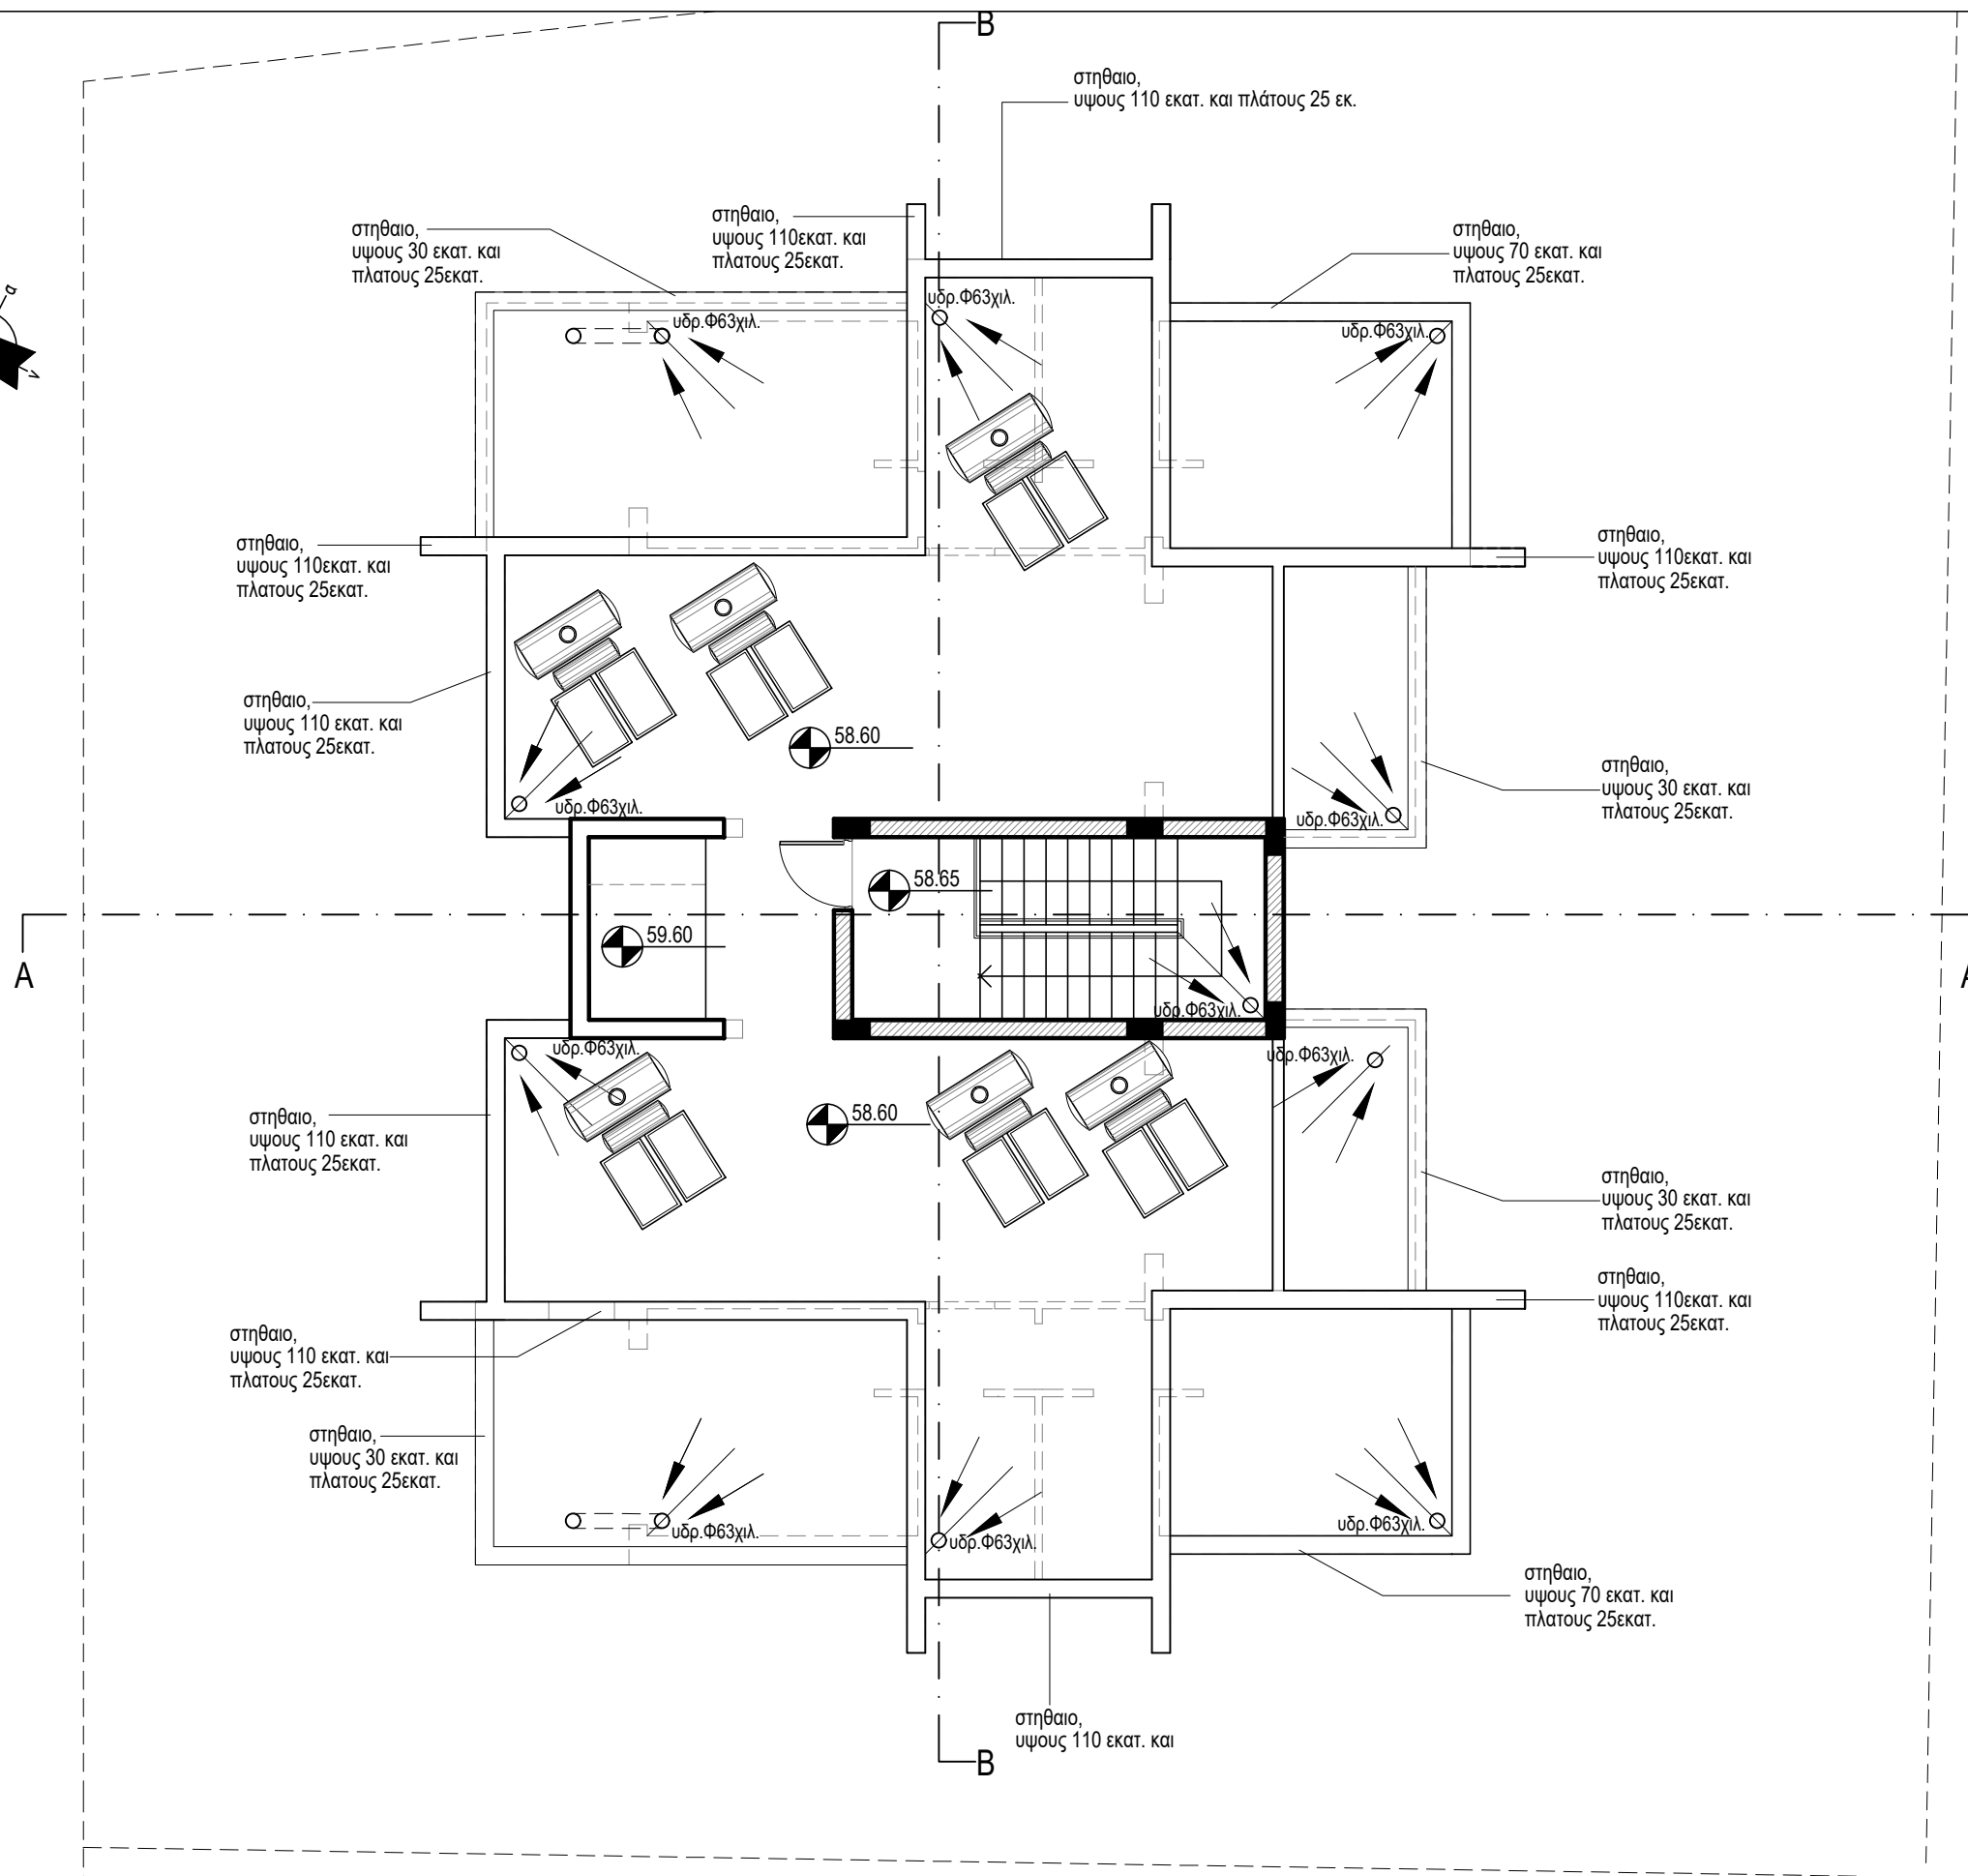


κατοψη οροφής
κλιμακοστασίου

κατοψη οροφής

ΕΡΓΟΔΟΤΗΣ:	ΤΟΠΟΘΕΣΙΑ:	COMP.: Public / 0-Αρχιτεκτονικές μελέτες / 0-ANTONIS / 2. AHIR /	νεοφ. νικολαΐδη, 65 flora court- bl.A- γρ.201 παφος, 8011 τηλ. 26943487/26950071 fax 26941727 info@ak-antoniou.com akantoniou@cytanet.com.cy	Α & Κ ΑΝΤΩΝΙΟΥ		ΥΠΟΓΡΑΦΗ:	
A.H.I.R. LIMITED	Αγ. Θεοδωρος, Πάφος	ΑΡΧΕΙΟ: / AHIR PAFOS 457-458 GALAXY/ 1-galaxy-04.dwg		ΑΡΧΙΤΕΚΤΟΝΕΣ ΜΗΧΑΝΙΚΟΙ			
ΕΡΓΟ:	A.E. 0/34434	ΧΡΟΝΟΣ ΜΕΛΕΤΗΣ: 09 march 2026		Ε.Π.Ε. ΗΕ 415966		ΣΦΡΑΓΙΔΑ :	
FLATS	Φ./Σχ. 2-147-347 τεμ. 457			κατοψη οροφής		ΚΛΙΜ: 1:100 A3	ΑΡΙΘΜΟΣ ΣΧΕΔΙΟΥ: BLOCK A 5A

Υλικά:

- 1 βαφή άσπρου χρώματος
- 2 μπετόν σανιδωτό
- 3 μεταλλικά λούβρα 5x20εκ.
- 4 πορτοπαράθυρα απο αλουμίνιο σκούρου χρώματος
- 5 γιάλλινο κιγκλίδωμα
- 6 γιάλλινο κιγκλίδωμα με αμμοβολή
- 7 hpl
- 8 καπάκι στηθαίου από μάρμαρο πάχους 2 εκ.

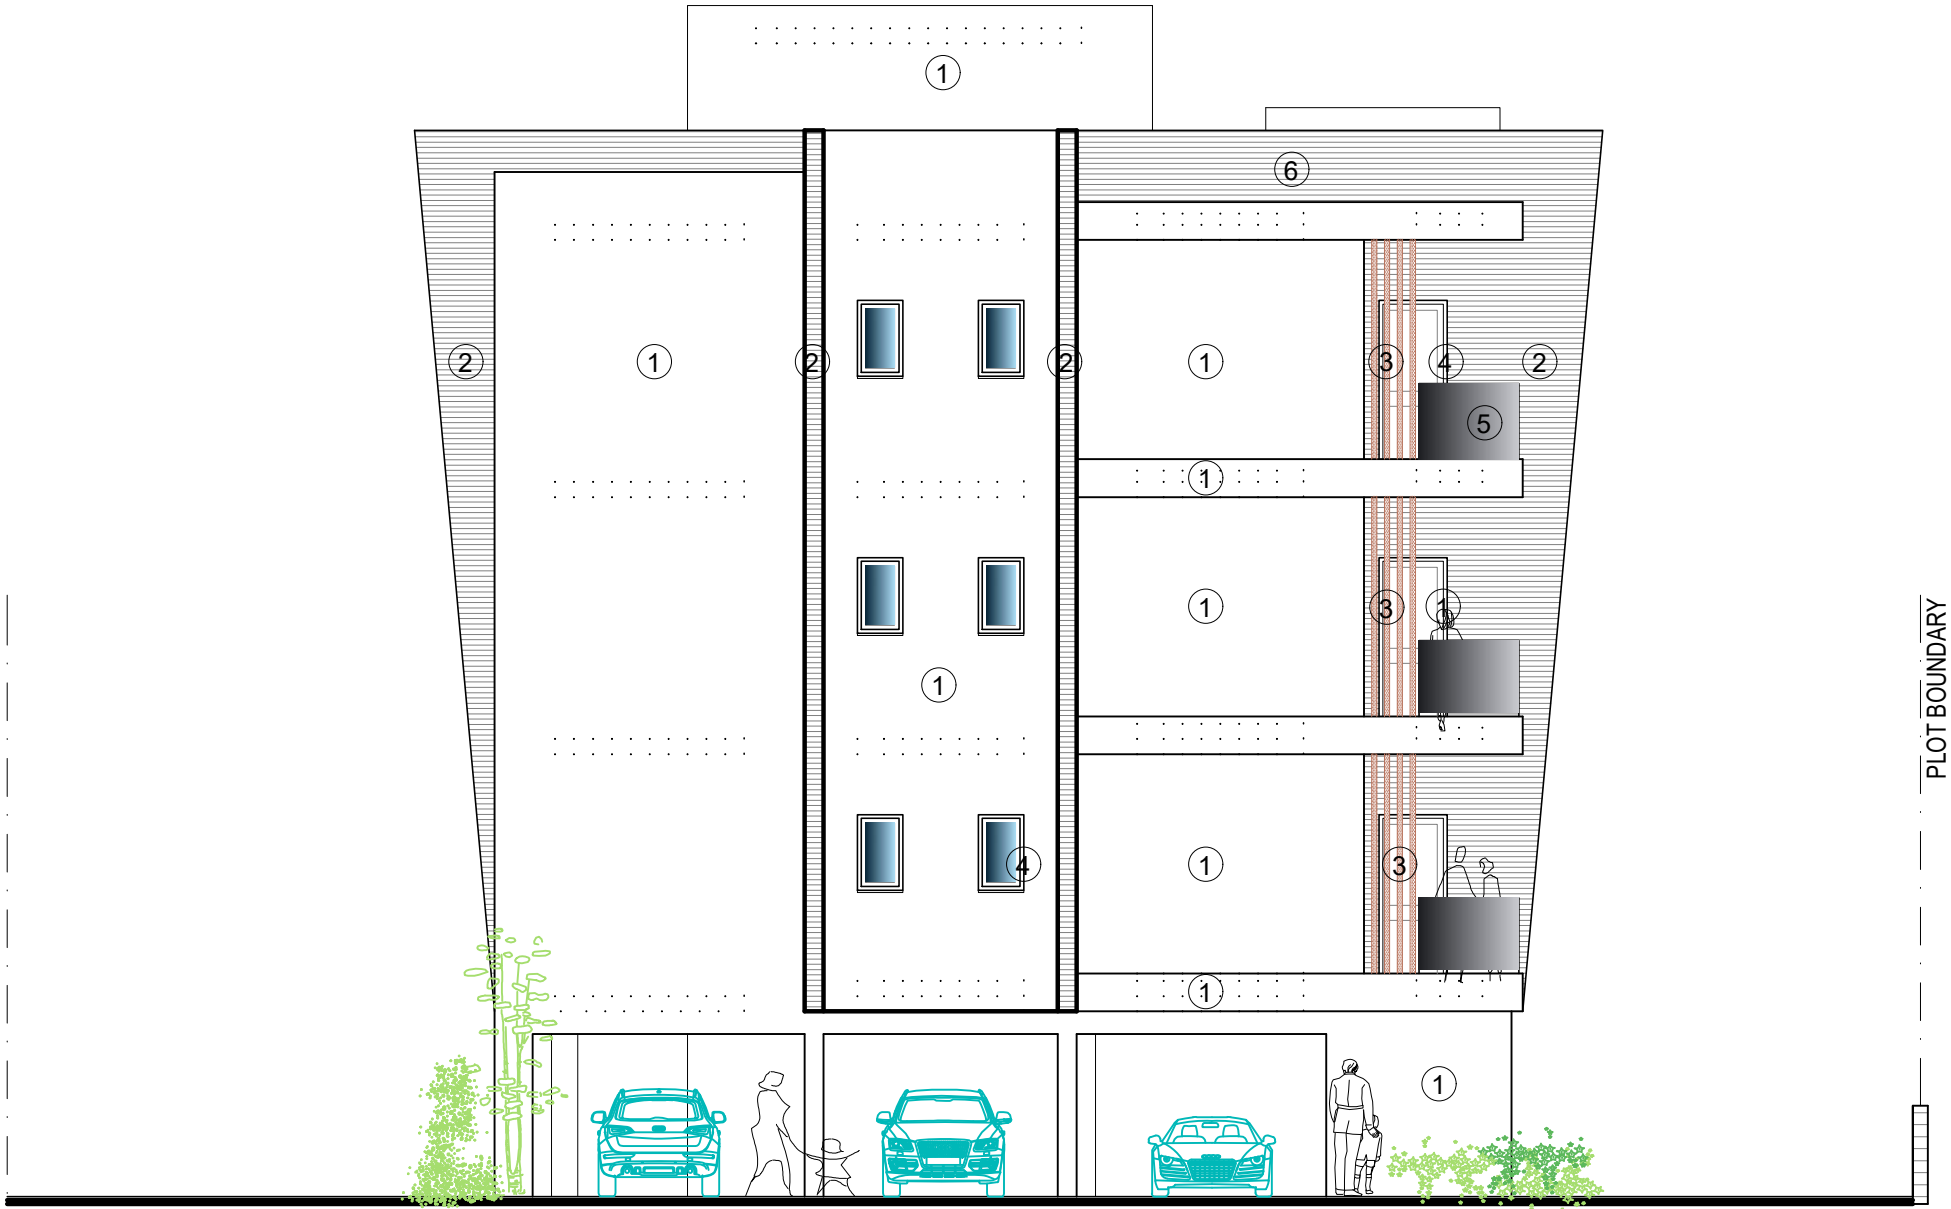


a - north - east elevation

ΕΡΓΟΔΟΤΗΣ: A.H.I.R. LIMITED	ΤΟΠΟΘΕΣΙΑ: Αγ. Θεόδωρος, Πάφος	COMP.: Public / 0-Αρχιτεκτονικές μελέτες / 0-ANTONIS / 2. AHIR / ΑΡΧΕΙΟ: / AHIR PAFOS 457-458 GALAXY/ 1-galaxy-04.dwg	νεοφ. νικολαΐδη, 65 flora court- bl.A- γρ.201 παφος, 8011 τηλ. 26943487/26950071 fax 26941727 info@ak-antoniou.com akantoniou@cytanet.com.cy	A & K ΑΝΤΩΝΙΟΥ ΑΡΧΙΤΕΚΤΟΝΕΣ ΜΗΧΑΝΙΚΟΙ Ε.Π.Ε. ΗΕ 415966	ΥΠΟΓΡΑΦΗ:  Α.Κ. ΑΝΤΩΝΙΟΥ - ΑΡΧΙΤΕΚΤΟΝΕΣ ΜΗΧΑΝΙΚΟΙ Ε.Π.Ε. ΗΕ 415966
ΕΡΓΟ: FLATS	A.E. 0/34434 Φ./Σχ. 2-147-347 τεμ. 457	ΧΡΟΝΟΣ ΜΕΛΕΤΗΣ: 09 march 2026		όψεις	ΣΦΡΑΓΙΔΑ : ΚΛΙΜ: 1:100 ΑΡΙΘΜΟΣ ΣΧΕΔΙΟΥ: BLOCK A
					6A

Υλικά:

- 1 βαφή άσπρου χρώματος
- 2 μπετόν σανιδωτό
- 3 μεταλλικά λούβρα 5x20εκ.
- 4 πορτοπαράθυρα απο αλουμίνιο σκούρου χρώματος
- 5 γιάλλινο κιγκλίδωμα
- 6 γιάλλινο κιγκλίδωμα με αμμοβολή
- 7 hpl
- 8 καπάκι στηθαίου από μάρμαρο πάχους 2 εκ.

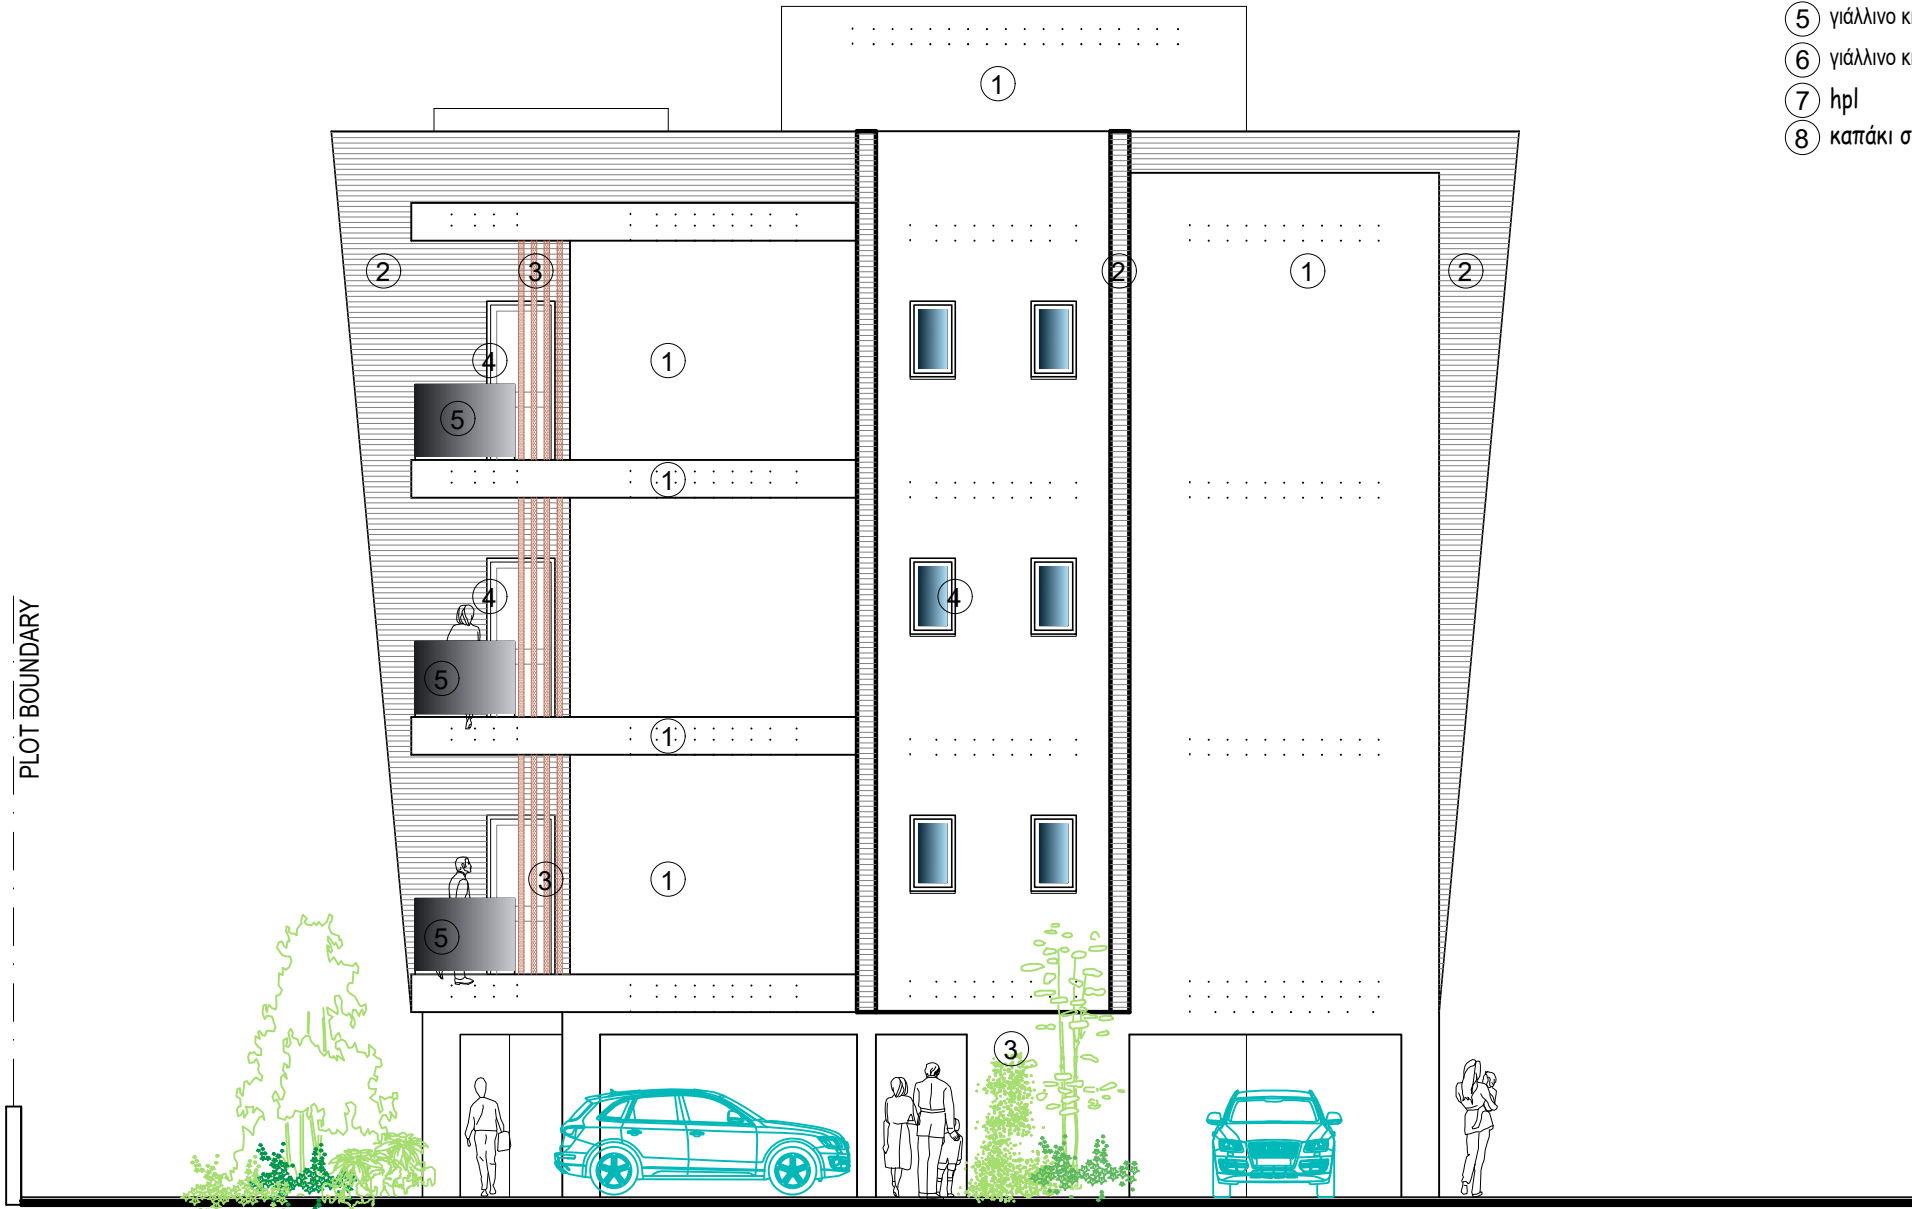

a - south - west elevation

ΕΡΓΟΔΟΤΗΣ: A.H.I.R. LIMITED	ΤΟΠΟΘΕΣΙΑ: Αγ. Θεόδωρος, Πάφος	COMP.: Public / 0-Αρχιτεκτονικές μελέτες / 0-ANTONIS / 2. AHIR / APXEIO: / AHIR PAFOS 457-458 GALAXY/ 1-galaxy-04.dwg	νεοφ. νικολαΐδη, 65 flora court- bl.A- γρ.201 πάφος, 8011 τηλ. 26943487/26950071 fax 26941727 info@ak-antoniou.com akantoniou@cytanet.com.cy	A & K ΑΝΤΩΝΙΟΥ ΑΡΧΙΤΕΚΤΟΝΕΣ ΜΗΧΑΝΙΚΟΙ Ε.Π.Ε. ΗΕ 415966	ΥΠΟΓΡΑΦΗ:  A.K. ΑΝΤΩΝΙΟΥ - ΑΡΧΙΤΕΚΤΟΝΕΣ ΜΗΧΑΝΙΚΟΙ Ε.Π.Ε. ΗΕ 415966
ΕΡΓΟ: FLATS	A.E. 0/34434 Φ./Σχ. 2-147-347 τεμ. 457	ΧΡΟΝΟΣ ΜΕΛΕΤΗΣ: 09 march 2026		όψεις	ΚΛΙΜ: 1:100 ΑΡΙΘΜΟΣ ΣΧΕΔΙΟΥ: BLOCK A 7A

Υλικά:

- 1 βαφή άσπρου χρώματος
- 2 μπετόν σανιδωτό
- 3 μεταλλικά λούβρα 5x20εκ.
- 4 πορτοπαράθυρα απο αλουμίνιο σκούρου χρώματος
- 5 γιάλλινο κιγκλίδωμα
- 6 γιάλλινο κιγκλίδωμα με αμμοβολή
- 7 hpl
- 8 καπάκι στηθαίου από μάρμαρο πάχους 2 εκ.



a - north - west elevation

ΕΡΓΟΔΟΤΗΣ:	ΤΟΠΟΘΕΣΙΑ:	COMP.: Public / 0-Αρχιτεκτονικές μελέτες / 0-ANTONIS / 2. AHIR /	νεοφ. νικολαΐδη, 65 flora court- bl.A- γρ.201 παφος, 8011 τηλ. 26943487/26950071 fax 26941727 info@ak-antoniou.com akantoniou@cytanet.com.cy	A & K ΑΝΤΩΝΙΟΥ ΑΡΧΙΤΕΚΤΟΝΕΣ ΜΗΧΑΝΙΚΟΙ Ε.Π.Ε. ΗΕ 415966	ΥΠΟΓΡΑΦΗ:	
A.H.I.R. LIMITED	Αγ. Θεόδωρος, Πάφος	ΑΡΧΕΙΟ: / AHIR PAFOS 457-458 GALAXY/ 1-galaxy-04.dwg			 A.K.ANTONIOY - ΑΡΧΙΤΕΚΤΟΝΕΣ ΜΗΧΑΝΙΚΟΙ Ε.Π.Ε. ΗΕ 415966	
ΕΡΓΟ:	A.E. 0/34434	ΧΡΟΝΟΣ ΜΕΛΕΤΗΣ: 09 march 2026			ΣΦΡΑΓΙΔΑ :	ΚΛΙΜ: 1:100
FLATS	Φ./Σχ. 2-147-347 τεμ. 457				A3	BLOCK A
				όψεις	8A	


Υλικά:

- 1 βαφή άσπρου χρώματος
- 2 μπετόν σανιδωτό
- 3 μεταλλικά λούβρα 5x20εκ.
- 4 πορτοπαράθυρα απο αλουμίνιο σκούρου χρώματος
- 5 γιάλλινο κιγκλίδωμα
- 6 γιάλλινο κιγκλίδωμα με αμμοβολή
- 7 hpl
- 8 καπάκι στηθαίου από μάρμαρο πάχους 2 εκ.




a - south - east elevation

ΕΡΓΟΔΟΤΗΣ: A.H.I.R. LIMITED	ΤΟΠΟΘΕΣΙΑ: Αγ. Θεόδωρος, Πάφος	COMP.: Public / 0-Αρχιτεκτονικές μελέτες / 0-ANTONIS / 2. AHIR / ΑΡΧΕΙΟ: / AHIR PAFOS 457-458 GALAXY/ 1-galaxy-04.dwg	νεοφ. νικολαΐδη, 65 flora court- bl.A- γρ.201 πάφος, 8011 τηλ. 26943487/26950071 fax 26941727 info@ak-antoniou.com akantoniou@cytanet.com.cy	A & K ΑΝΤΩΝΙΟΥ ΑΡΧΙΤΕΚΤΟΝΕΣ ΜΗΧΑΝΙΚΟΙ Ε.Π.Ε. ΗΕ 415966	ΥΠΟΓΡΑΦΗ:  Α.Κ. ΑΝΤΩΝΙΟΥ - ΑΡΧΙΤΕΚΤΟΝΕΣ ΜΗΧΑΝΙΚΟΙ Ε.Π.Ε. ΗΕ 415966
ΕΡΓΟ: FLATS	A.E. 0/34434 Φ./Σχ. 2-147-347 τεμ. 457	ΧΡΟΝΟΣ ΜΕΛΕΤΗΣ: 09 march 2026		όψεις	ΣΦΡΑΓΙΔΑ: ΚΛΙΜ: 1:100 ΑΡΙΘΜΟΣ ΣΧΕΔΙΟΥ: BLOCK A
				A3	9A


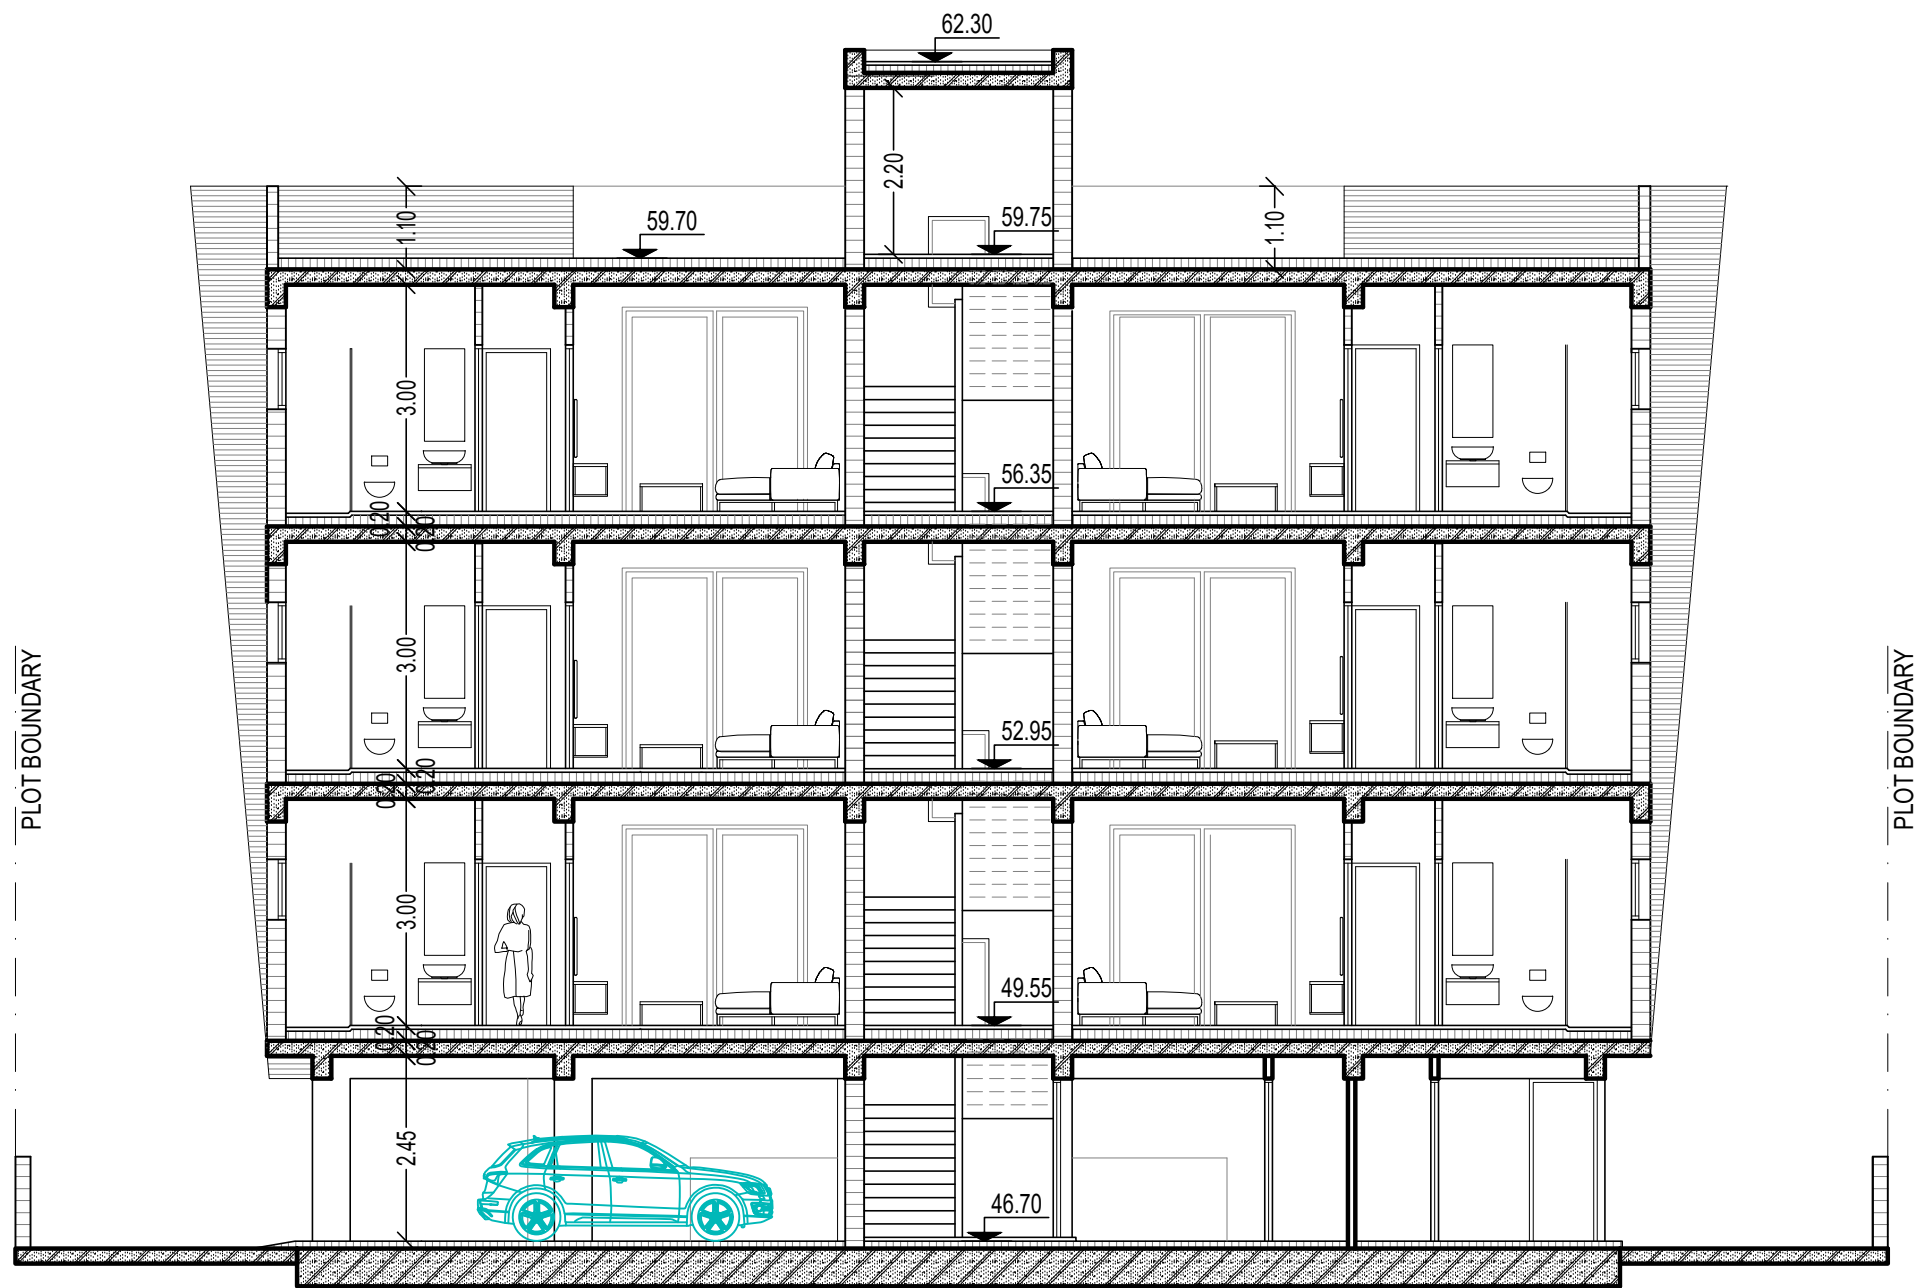


section B-B


ΕΡΓΟΔΟΤΗΣ:	ΤΟΠΟΘΕΣΙΑ:	COMP.: Public / 0-Αρχιτεκτονικές μελέτες / 0-ANTONIS / 2. AHIR /	νεοφ. νικολαΐδη, 65 flora court- bl.A- γρ.201 πάφος, 8011 τηλ. 26943487/26950071 fax 26941727 info@ak-antoniou.com akantoniou@cytanet.com.cy	A & K ΑΝΤΩΝΙΟΥ ΑΡΧΙΤΕΚΤΟΝΕΣ ΜΗΧΑΝΙΚΟΙ Ε.Π.Ε. ΗΕ 415966	ΥΠΟΓΡΑΦΗ:	
A.H.I.R. LIMITED	Αγ. Θεόδωρος, Πάφος	ΑΡΧΕΙΟ: / AHIR PAFOS 457-458 GALAXY/ 1-galaxy-04.dwg			 A.K.ANTONIOY - ΑΡΧΙΤΕΚΤΟΝΕΣ ΜΗΧΑΝΙΚΟΙ Ε.Π.Ε. ΗΕ 415966	
ΕΡΓΟ:	A.E. 0/34434	ΧΡΟΝΟΣ ΜΕΛΕΤΗΣ: 30 apr 2026			ΣΦΡΑΓΙΔΑ :	
FLATS	Φ./Σχ. 2-147-347 τεμ. 457		τομή B-B		ΚΛΙΜ: 1:100 A3	ΑΡΙΘΜΟΣ ΣΧΕΔΙΟΥ: BLOCK A 11A


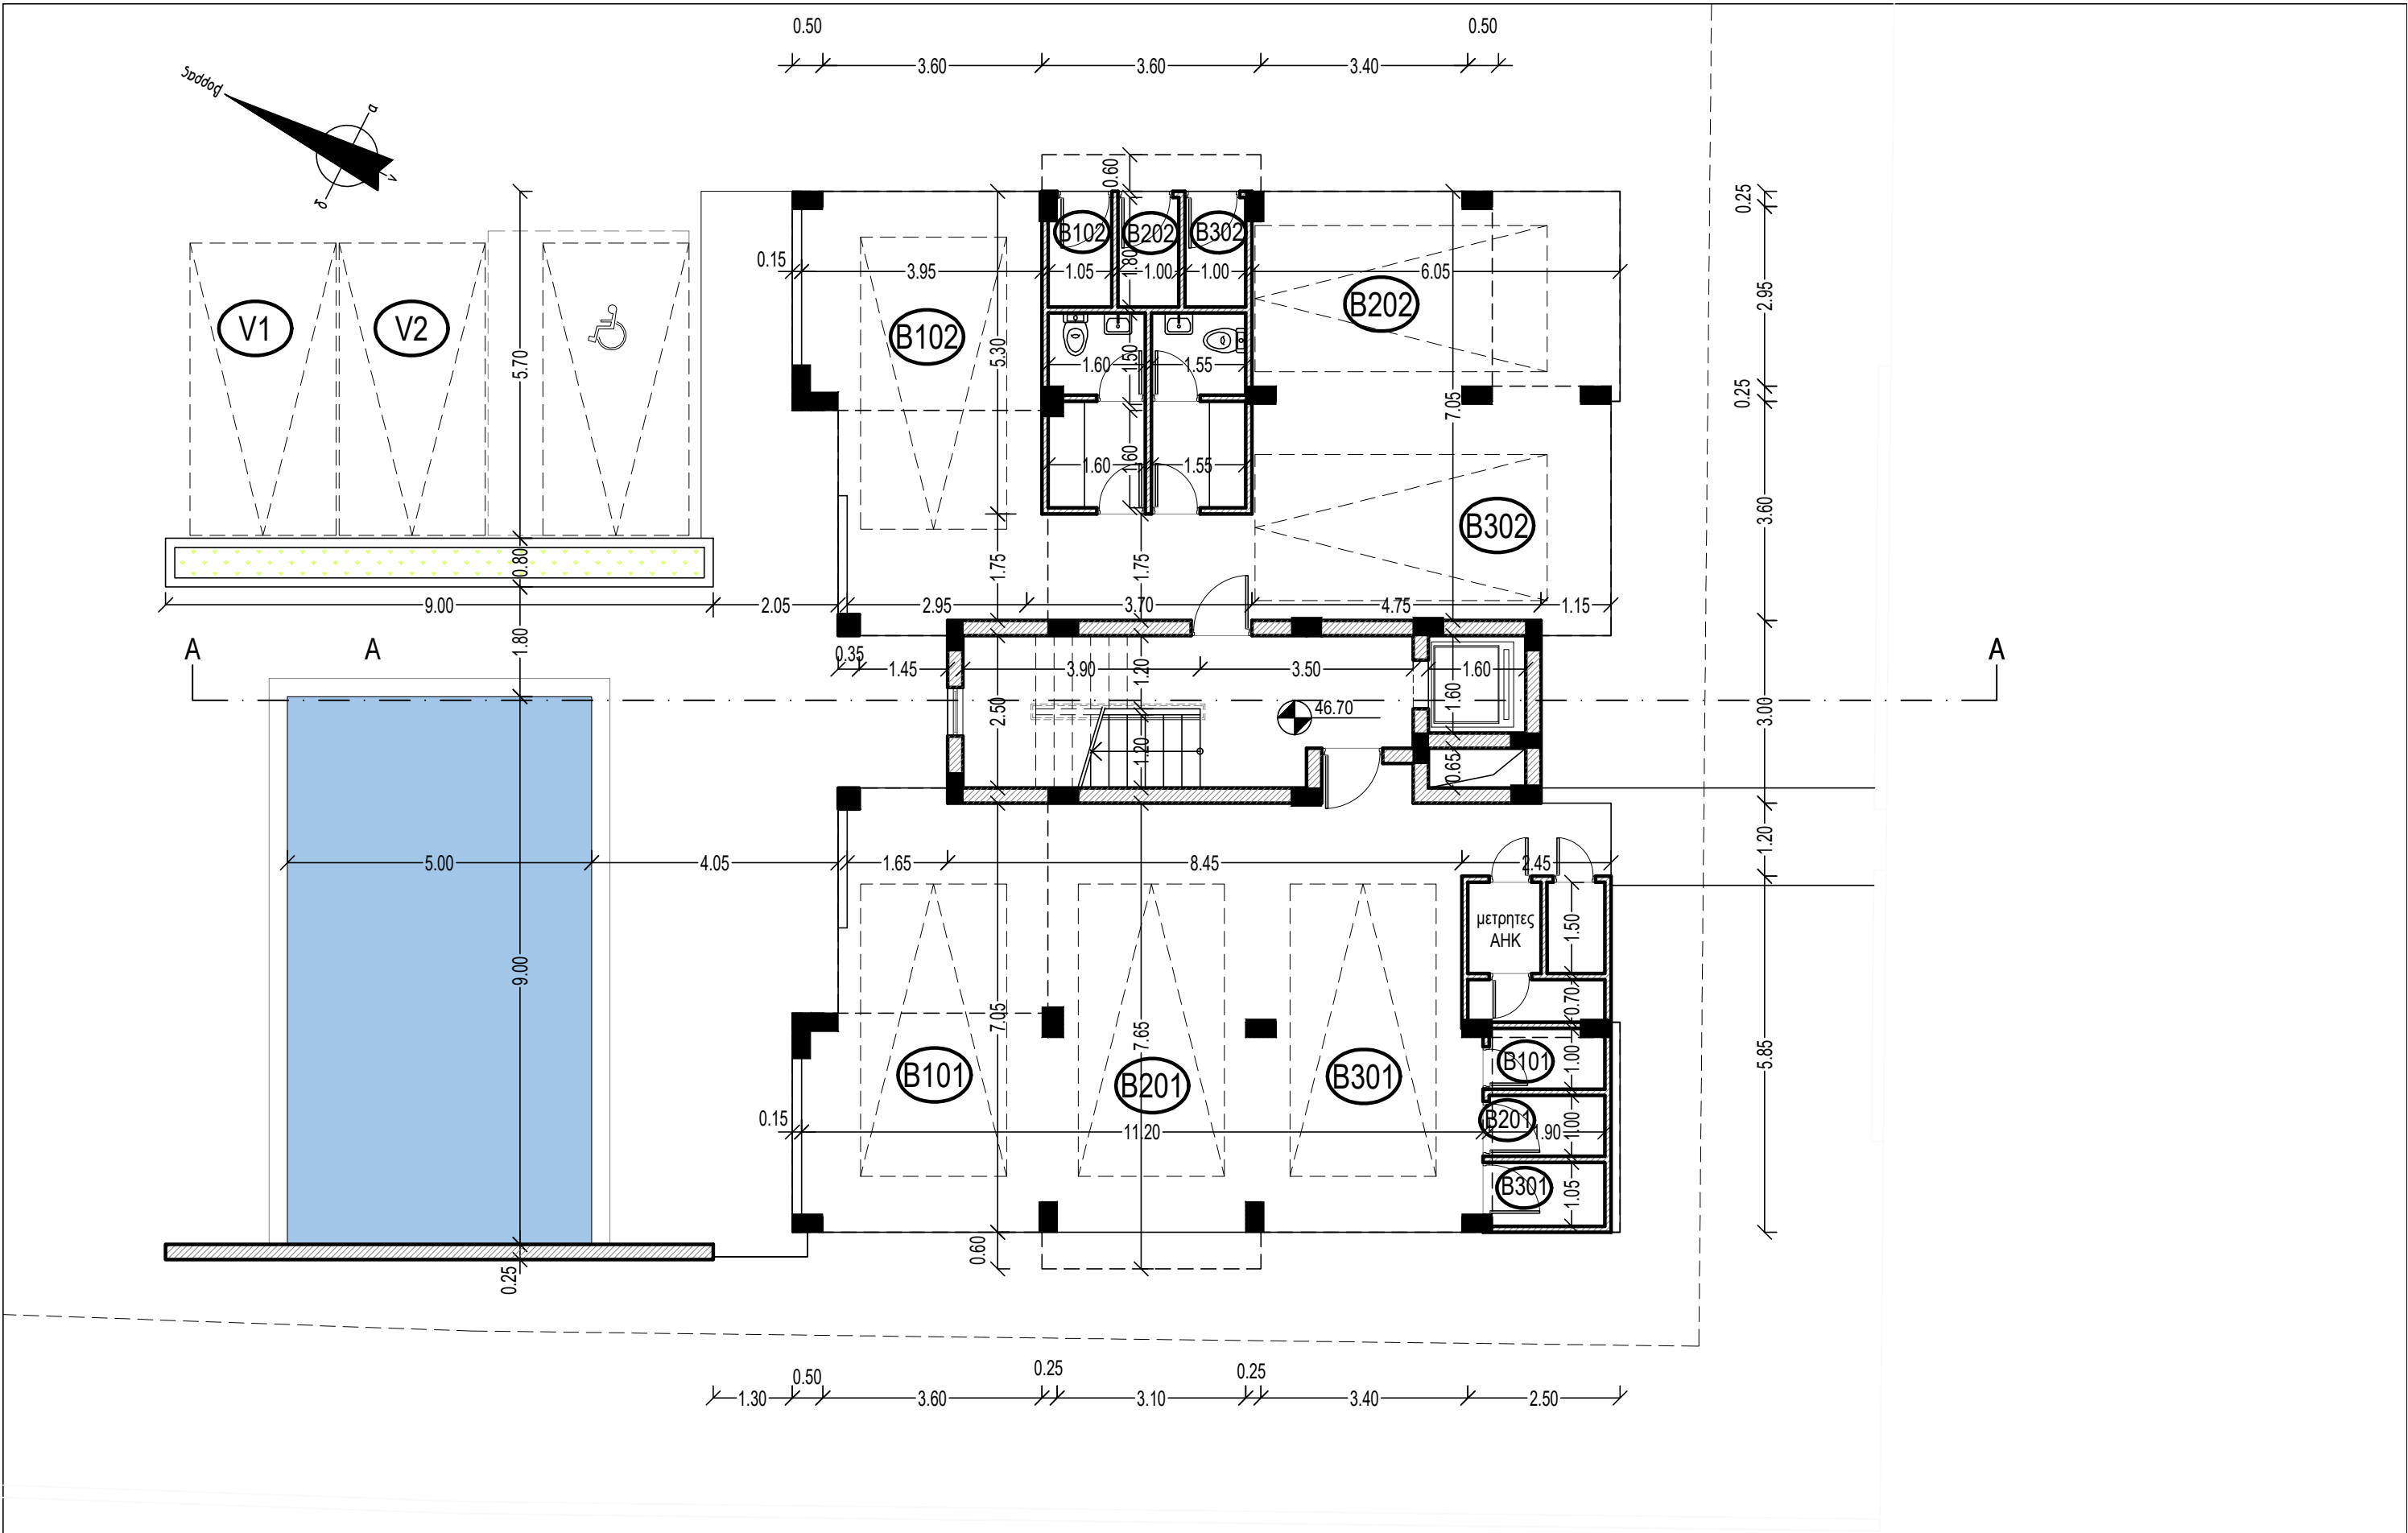


ΕΡΓΟΔΟΤΗΣ: A.H.I.R. LIMITED	ΤΟΠΟΘΕΣΙΑ: Αγ. Θεόδωρος, Πάφος	COMP.: Public / 0-Αρχιτεκτονικές μελέτες / 0-ANTONIS / 2. AHIR /	νεοφ. νικολαΐδη, 65 flora court- bl.A- γρ.201 πάφος, 8011 τηλ. 26943487/26950071 fax 26941727 info@ak-antoniou.com akantoniou@cytanet.com.cy	A & K ΑΝΤΩΝΙΟΥ ΑΡΧΙΤΕΚΤΟΝΕΣ ΜΗΧΑΝΙΚΟΙ Ε.Π.Ε. ΗΕ 415966	ΥΠΟΓΡΑΦΗ:  Α.Κ. ΑΝΤΩΝΙΟΥ - ΑΡΧΙΤΕΚΤΟΝΕΣ ΜΗΧΑΝΙΚΟΙ Ε.Π.Ε. ΗΕ 415966
ΕΡΓΟ: FLATS	A.E. 0/34434 Φ./Σχ. 2-147-347 τεμ. 457	ΑΡΧΕΙΟ: / AHIR PAFOS 457-458 GALAXY/ 1-galaxy-04.dwg	τηλ. 26943487/26950071 fax 26941727 info@ak-antoniou.com akantoniou@cytanet.com.cy	Ε.Π.Ε. ΗΕ 415966	ΣΦΡΑΓΙΔΑ:
		ΧΡΟΝΟΣ ΜΕΛΕΤΗΣ: 09 march 2026		κάτοψη υποστέγου	ΚΛΙΜ: 1:100 ΑΡΙΘΜΟΣ ΣΧΕΔΙΟΥ: BLOCK B
					1B

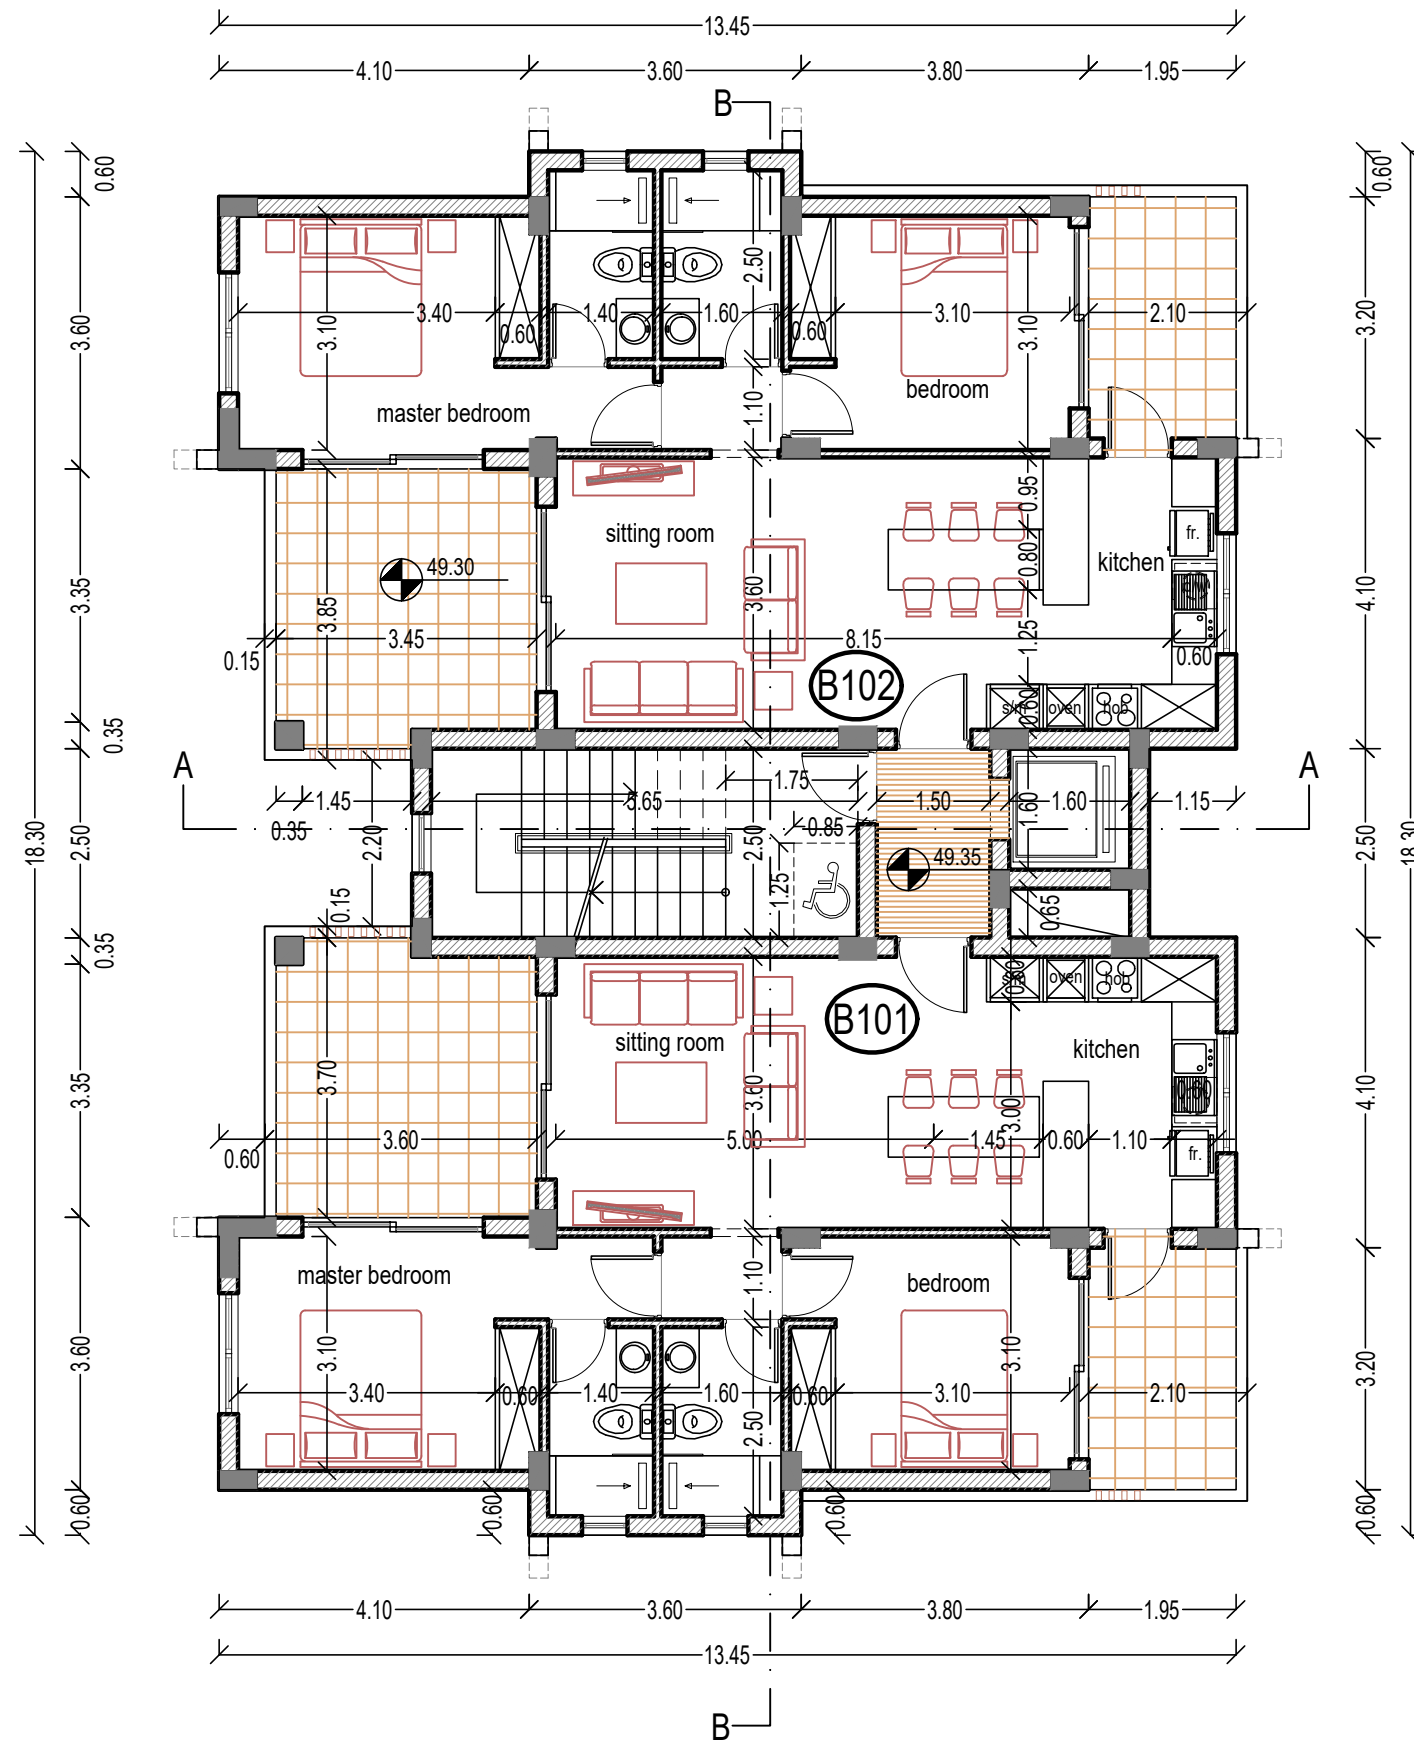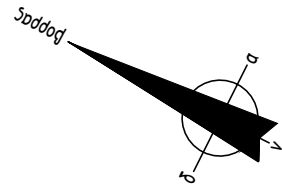



κατοψη 1ου οροφου

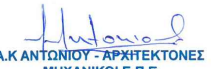ΕΡΓΟΔΟΤΗΣ: A.H.I.R. LIMITED	ΤΟΠΟΘΕΣΙΑ: Αγ. Θεόδωρος, Πafος	COMP.: Public / 0-Αρχιτεκτονικές μελέτες / 0-ANTONIS / 2. AHIR /	νεοφ. νικολαΐδη, 65 flora court- bl.A- γρ.201 παφος, 8011 τηλ. 26943487/26950071 fax 26941727 info@ak-antoniou.com akantoniou@cytanet.com.cy	A & K ANTΩΝΙΟΥ ΑΡΧΙΤΕΚΤΟΝΕΣ ΜΗΧΑΝΙΚΟΙ Ε.Π.Ε. ΗΕ 415966	ΥΠΟΓΡΑΦΗ:  Α.Κ.ΑΝΤΩΝΙΟΥ - ΑΡΧΙΤΕΚΤΟΝΕΣ ΜΗΧΑΝΙΚΟΙ Ε.Π.Ε. ΗΕ 415966
ΕΡΓΟ: FLATS	A.E. 0/34433 Φ./Σχ. 2-147-347 τεμ. 458	ΑΡΧΕΙΟ: / AHIR PAFOS 457-458 GALAXY/ 1-galaxy-04.dwg		κατοψη 1ου οροφου	ΣΦΡΑΓΙΔΑ:
		ΧΡΟΝΟΣ ΜΕΛΕΤΗΣ: 09 march 2026			ΚΛΙΜ: 1:100 ΑΡΙΘΜΟΣ ΣΧΕΔΙΟΥ: BLOCK B
					2B

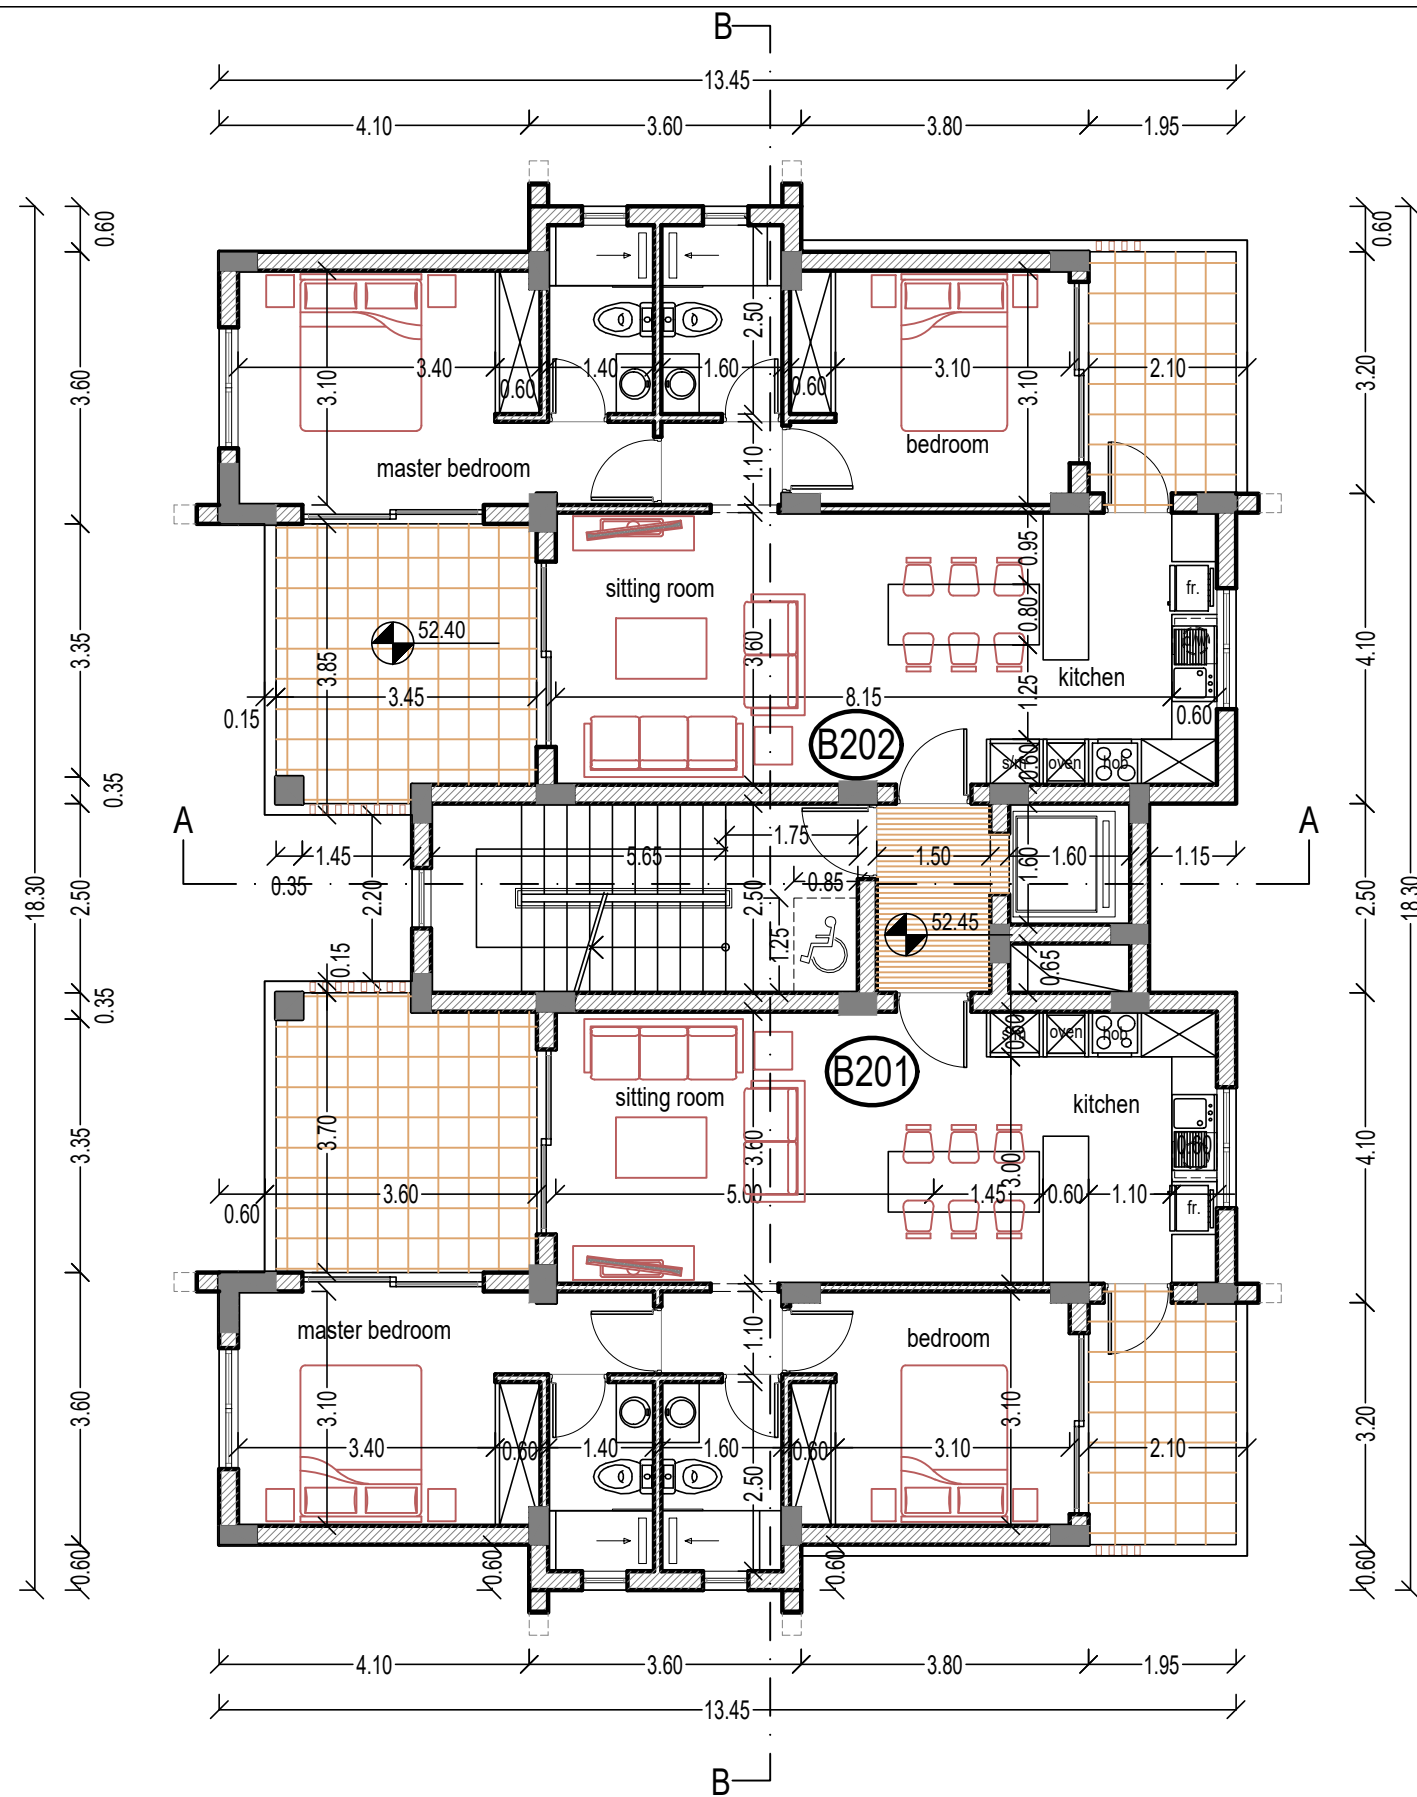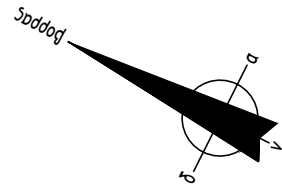


κατοψη 2ου οροφου

ΕΡΓΟΔΟΤΗΣ: A.H.I.R. LIMITED	ΤΟΠΟΘΕΣΙΑ: Αγ. Θεόδωρος, Πάφος	COMP.: Public / 0-Αρχιτεκτονικές μελέτες / 0-ANTONIS / 2. AHIR / APXEIO: / AHIR PAFOS 457-458 GALAXY/ 1-galaxy-04.dwg	νεοφ. νικολαΐδη, 65 flora court- bl.A- γρ.201 πάφος, 8011 τηλ. 26943487/26950071 fax 26941727 info@ak-antoniou.com akantoniou@cytanet.com.cy	A & K ΑΝΤΩΝΙΟΥ ΑΡΧΙΤΕΚΤΟΝΕΣ ΜΗΧΑΝΙΚΟΙ Ε.Π.Ε. ΗΕ 415966	ΥΠΟΓΡΑΦΗ:  ΣΦΡΑΓΙΔΑ: 
ΕΡΓΟ: FLATS	A.E. 0/34433 Φ./Σχ. 2-147-347 τεμ. 458	ΧΡΟΝΟΣ ΜΕΛΕΤΗΣ: 09 march 2026		κατοψη 2ου οροφου	ΚΛΙΜ: 1:100 ΑΡΙΘΜΟΣ ΣΧΕΔΙΟΥ: A3 BLOCK B 3B

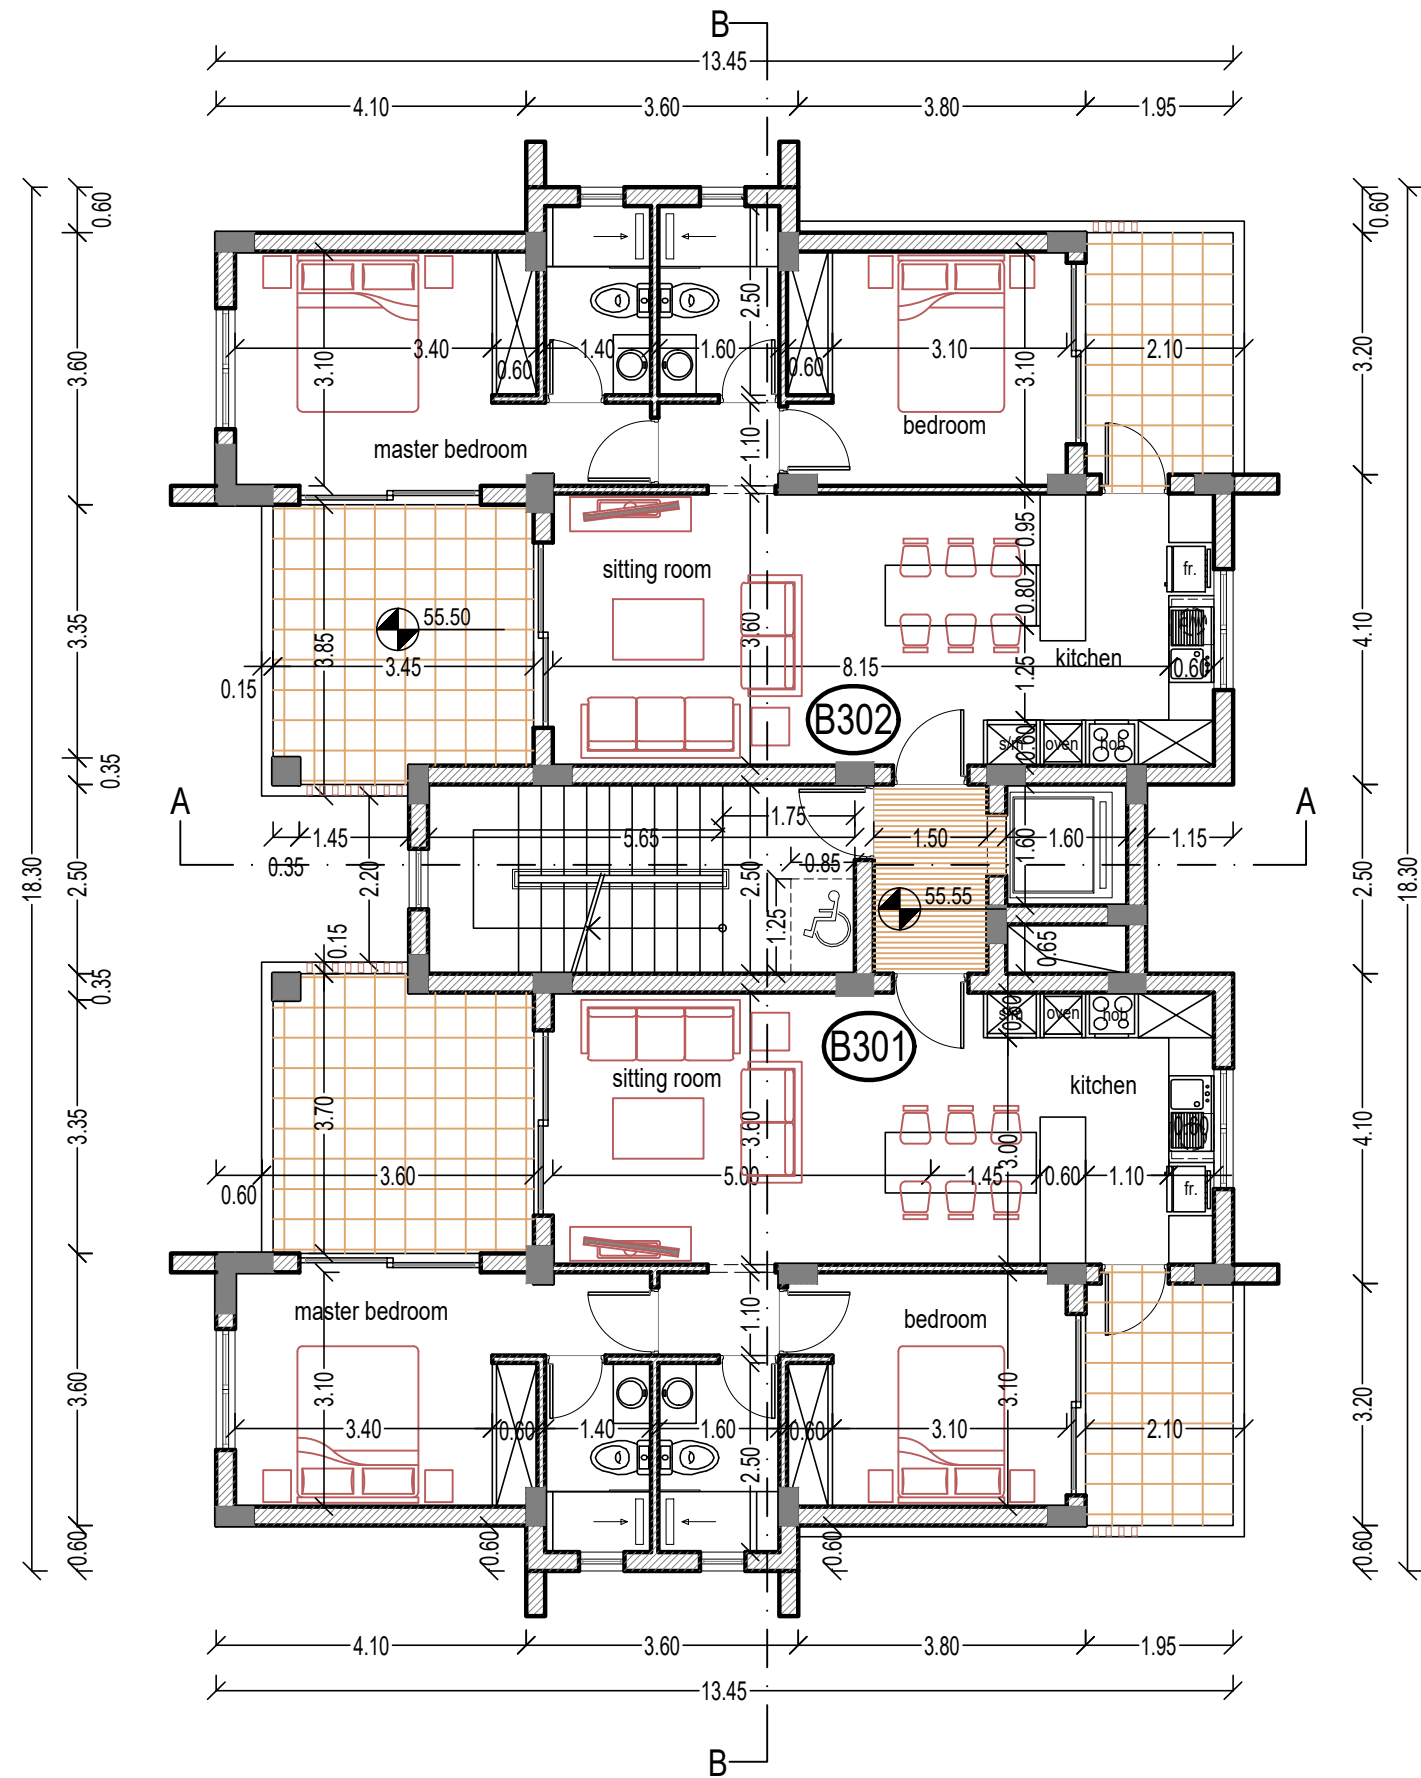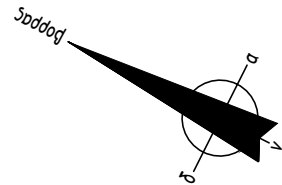

κατοψη 3ου οροφου

ΕΡΓΟΔΟΤΗΣ: A.H.I.R. LIMITED	ΤΟΠΟΘΕΣΙΑ: Αγ. Θεόδωρος, Πάφος	COMP.: Public / 0-Αρχιτεκτονικές μελέτες / 0-ANTONIS / 2. AHIR / ΑΡΧΕΙΟ: / AHIR PAFOS 457-458 GALAXY/ 1-galaxy-04.dwg	νεοφ. νικολαΐδη, 65 flora court- bl.A- γρ.201 πάφος, 8011 τηλ. 26943487/26950071 fax 26941727 info@ak-antoniou.com akantoniou@cytanet.com.cy	A & K ΑΝΤΩΝΙΟΥ ΑΡΧΙΤΕΚΤΟΝΕΣ ΜΗΧΑΝΙΚΟΙ Ε.Π.Ε. ΗΕ 415966	ΥΠΟΓΡΑΦΗ:  Α.Κ.ΑΝΤΩΝΙΟΥ-ΑΡΧΙΤΕΚΤΟΝΕΣ ΜΗΧΑΝΙΚΟΙ Ε.Π.Ε. ΗΕ 415966
ΕΡΓΟ: FLATS	A.E. 0/34433 Φ./Σχ. 2-147-347 τεμ. 458	ΧΡΟΝΟΣ ΜΕΛΕΤΗΣ: 09 march 2026		κατοψη 3ου οροφου	ΚΛΙΜ: 1:100 ΑΡΙΘΜΟΣ ΣΧΕΔΙΟΥ: BLOCK B
					4B

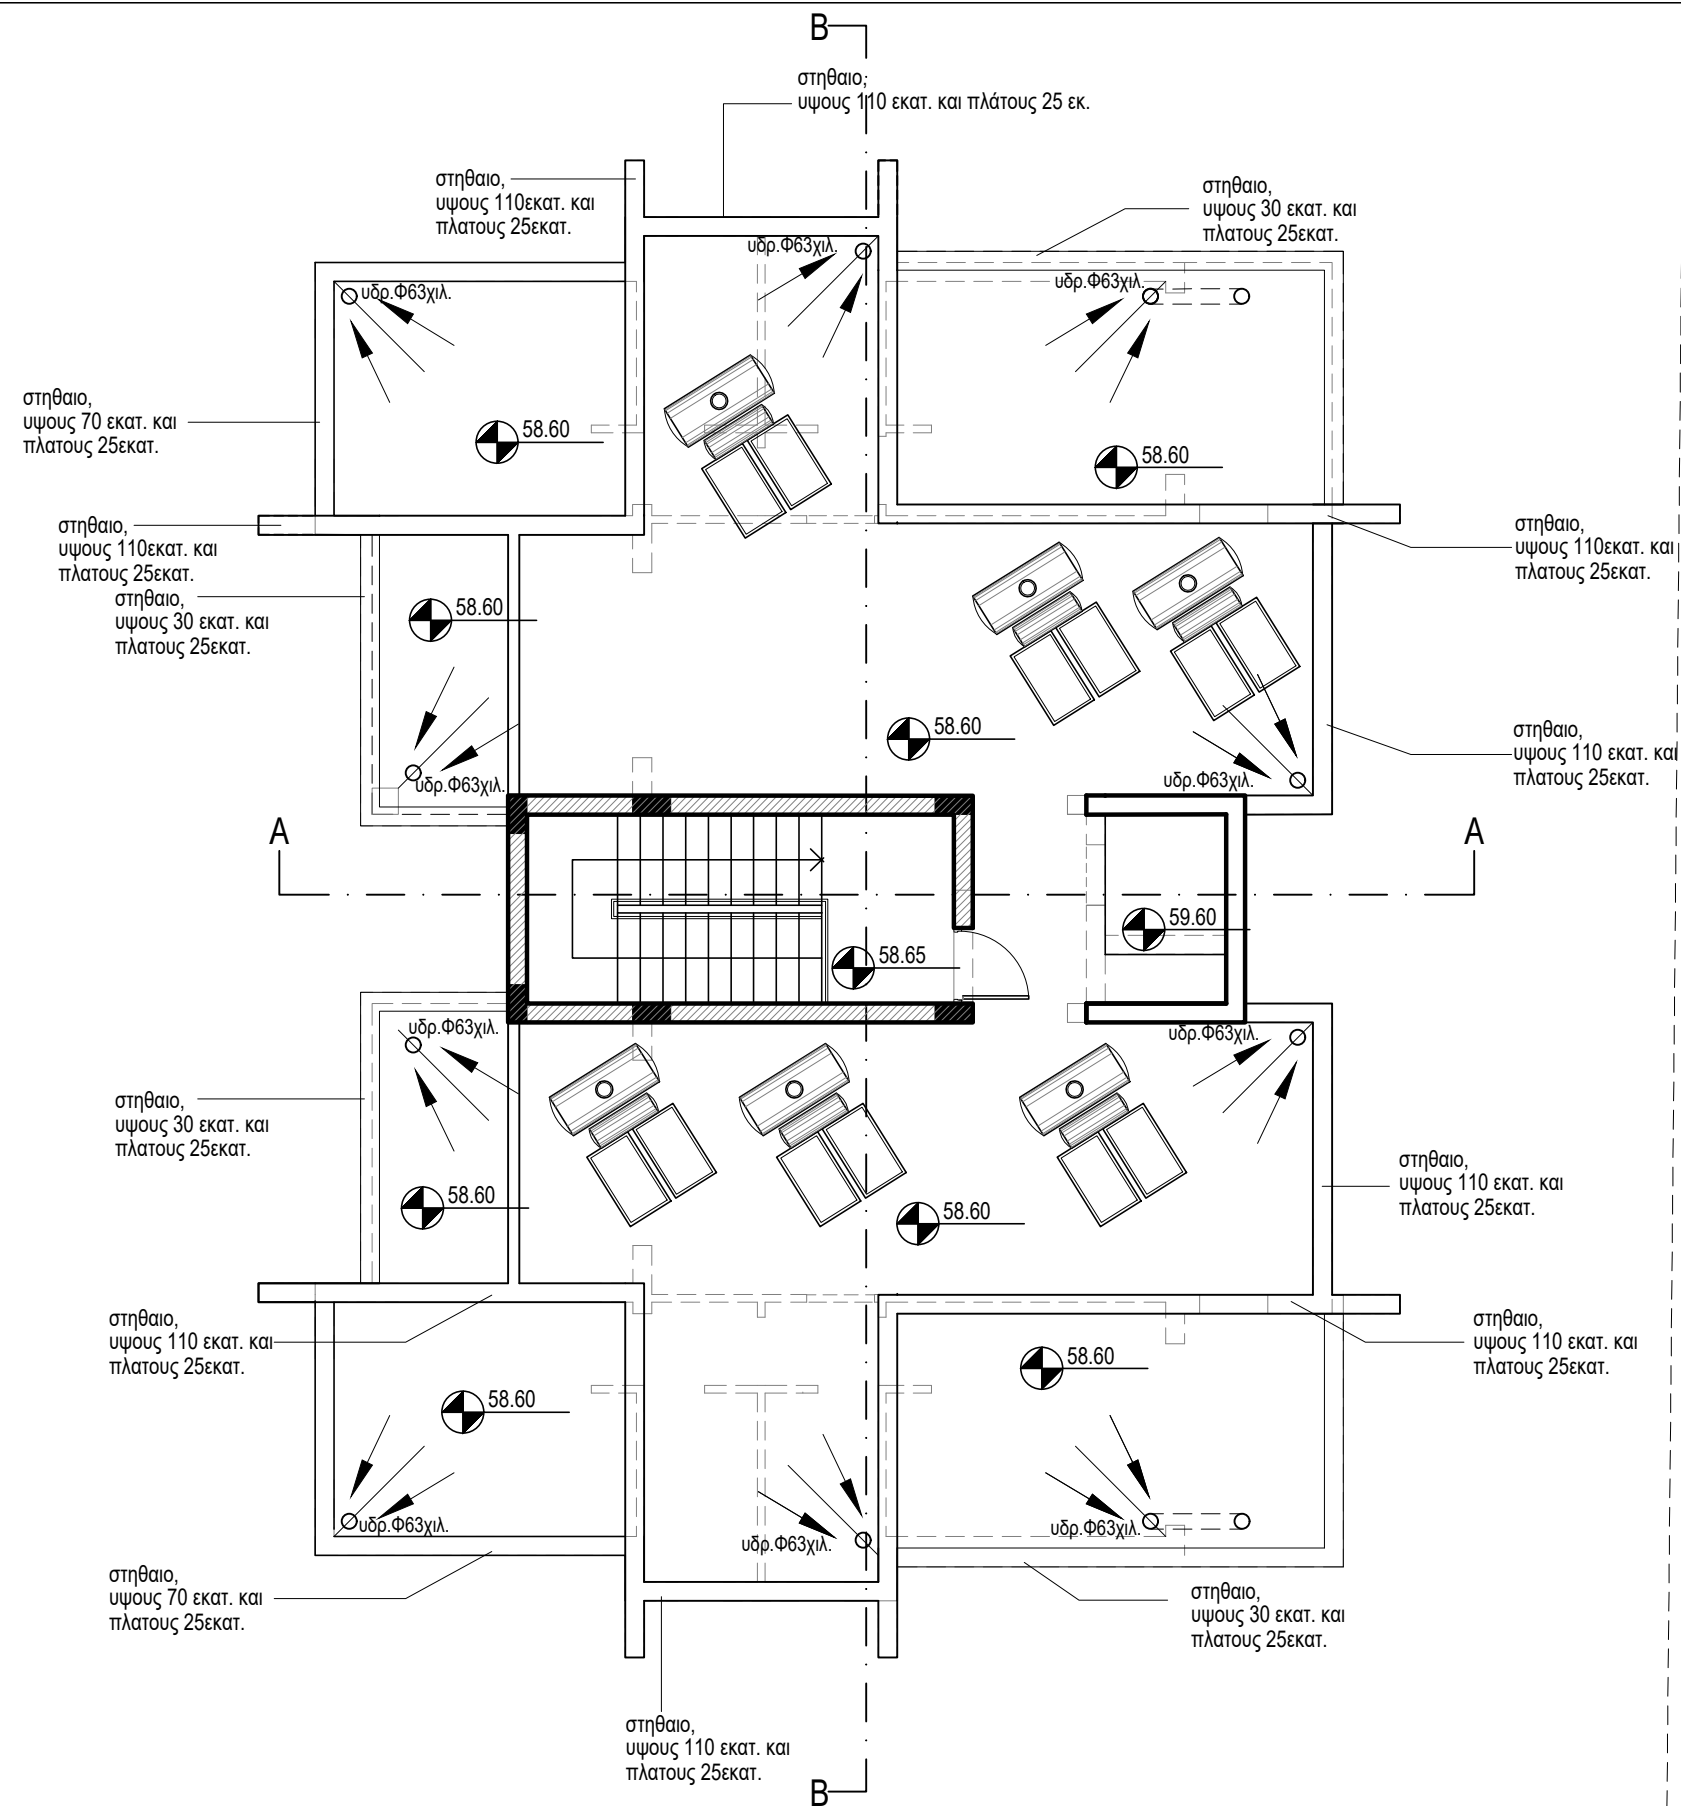


κατοψη οροφής
κλιμακοστασίου

κατοψη οροφής

ΕΡΓΟΔΟΤΗΣ:	ΤΟΠΟΘΕΣΙΑ:	COMP.: Public / 0-Αρχιτεκτονικές μελέτες / 0-ANTONIS / 2. AHIR /	νεοφ. νικολαιδη, 65 flora court- bl.A- γρ.201 παφος, 8011 τηλ. 26943487/26950071 fax 26941727 info@ak-antoniou.com akantoniou@cytanet.com.cy	A & K ΑΝΤΩΝΙΟΥ ΑΡΧΙΤΕΚΤΟΝΕΣ ΜΗΧΑΝΙΚΟΙ Ε.Π.Ε. ΗΕ 415966	ΥΠΟΓΡΑΦΗ:	
A.H.I.R. LIMITED	Αγ. Θεοδωρος, Πάφος	ΑΡΧΕΙΟ: / AHIR PAFOS 457-458 GALAXY/ 1-galaxy-04.dwg			 Α.Κ. ΑΝΤΩΝΙΟΥ - ΑΡΧΙΤΕΚΤΟΝΕΣ ΜΗΧΑΝΙΚΟΙ Ε.Π.Ε. ΗΕ 415966	
ΕΡΓΟ:	A.E. 0/34434	ΧΡΟΝΟΣ ΜΕΛΕΤΗΣ: 09 march 2026		κατοψη οροφής	ΣΦΡΑΓΙΔΑ :	ΚΛΙΜ: 1:100 Α3
FLATS	Φ./Σχ. 2-147-347 τεμ. 457					


Υλικά:

- 1 βαφή άσπρου χρώματος
- 2 μπετόν σανιδωτό
- 3 μεταλλικά λούβρα 5x20εκ.
- 4 πορτοπαράθυρα απο αλουμίνιο σκούρου χρώματος
- 5 γιάλλινο κιγκλίδωμα
- 6 γιάλλινο κιγκλίδωμα με αμμοβολή
- 7 ηpl
- 8 καπάκι στηθαίου από μάρμαρο πάχους 2 εκ.

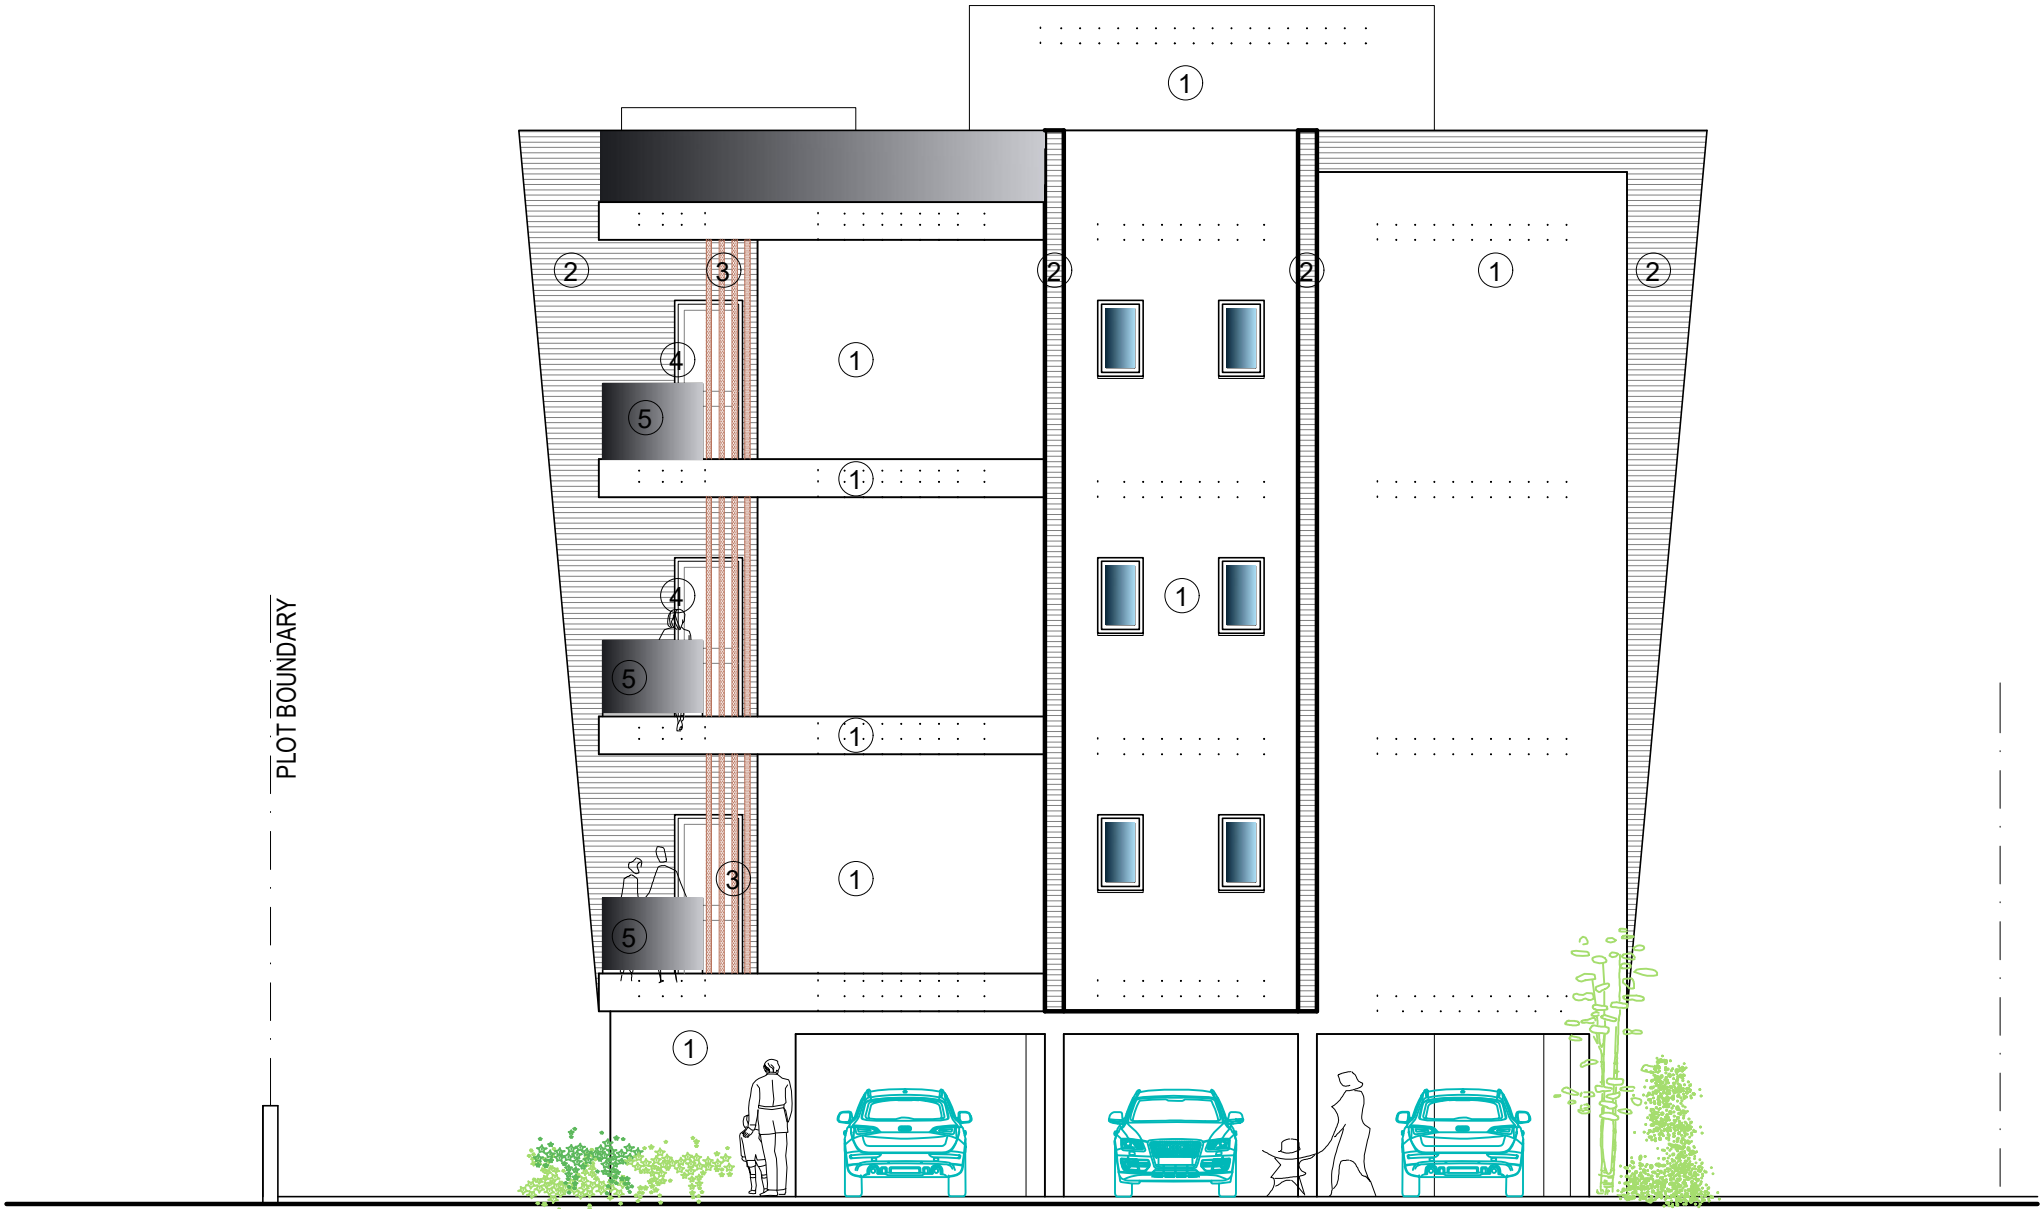

b - north-east elevation

ΕΡΓΟΔΟΤΗΣ:	ΤΟΠΟΘΕΣΙΑ:	COMP.: Public / 0-Αρχιτεκτονικές μελέτες / 0-ANTONIS / 2. AHIR /	νεοφ. νικολαΐδη, 65 flora court- bl.A- γρ.201 πάφος, 8011 τηλ. 26943487/26950071 fax 26941727 info@ak-antoniou.com akantoniou@cytanet.com.cy	A & K ΑΝΤΩΝΙΟΥ ΑΡΧΙΤΕΚΤΟΝΕΣ ΜΗΧΑΝΙΚΟΙ Ε.Π.Ε. ΗΕ 415966	ΥΠΟΓΡΑΦΗ:	
A.H.I.R. LIMITED	Αγ. Θεόδωρος, Πάφος	ΑΡΧΕΙΟ: / AHIR PAFOS 457-458 GALAXY/ 1-galaxy-04.dwg			 A.K.ANTONIOY - ΑΡΧΙΤΕΚΤΟΝΕΣ ΜΗΧΑΝΙΚΟΙ Ε.Π.Ε. ΗΕ 415966	
ΕΡΓΟ:	A.E. 0/34434	ΧΡΟΝΟΣ ΜΕΛΕΤΗΣ: 09 march 2026			ΣΦΡΑΓΙΔΑ :	
FLATS	Φ./Σχ. 2-147-347 τεμ. 457		ΚΛΙΜ: 1:100 Α3			
			ΑΡΙΘΜΟΣ ΣΧΕΔΙΟΥ: BLOCK B			
			όψεις		6B	

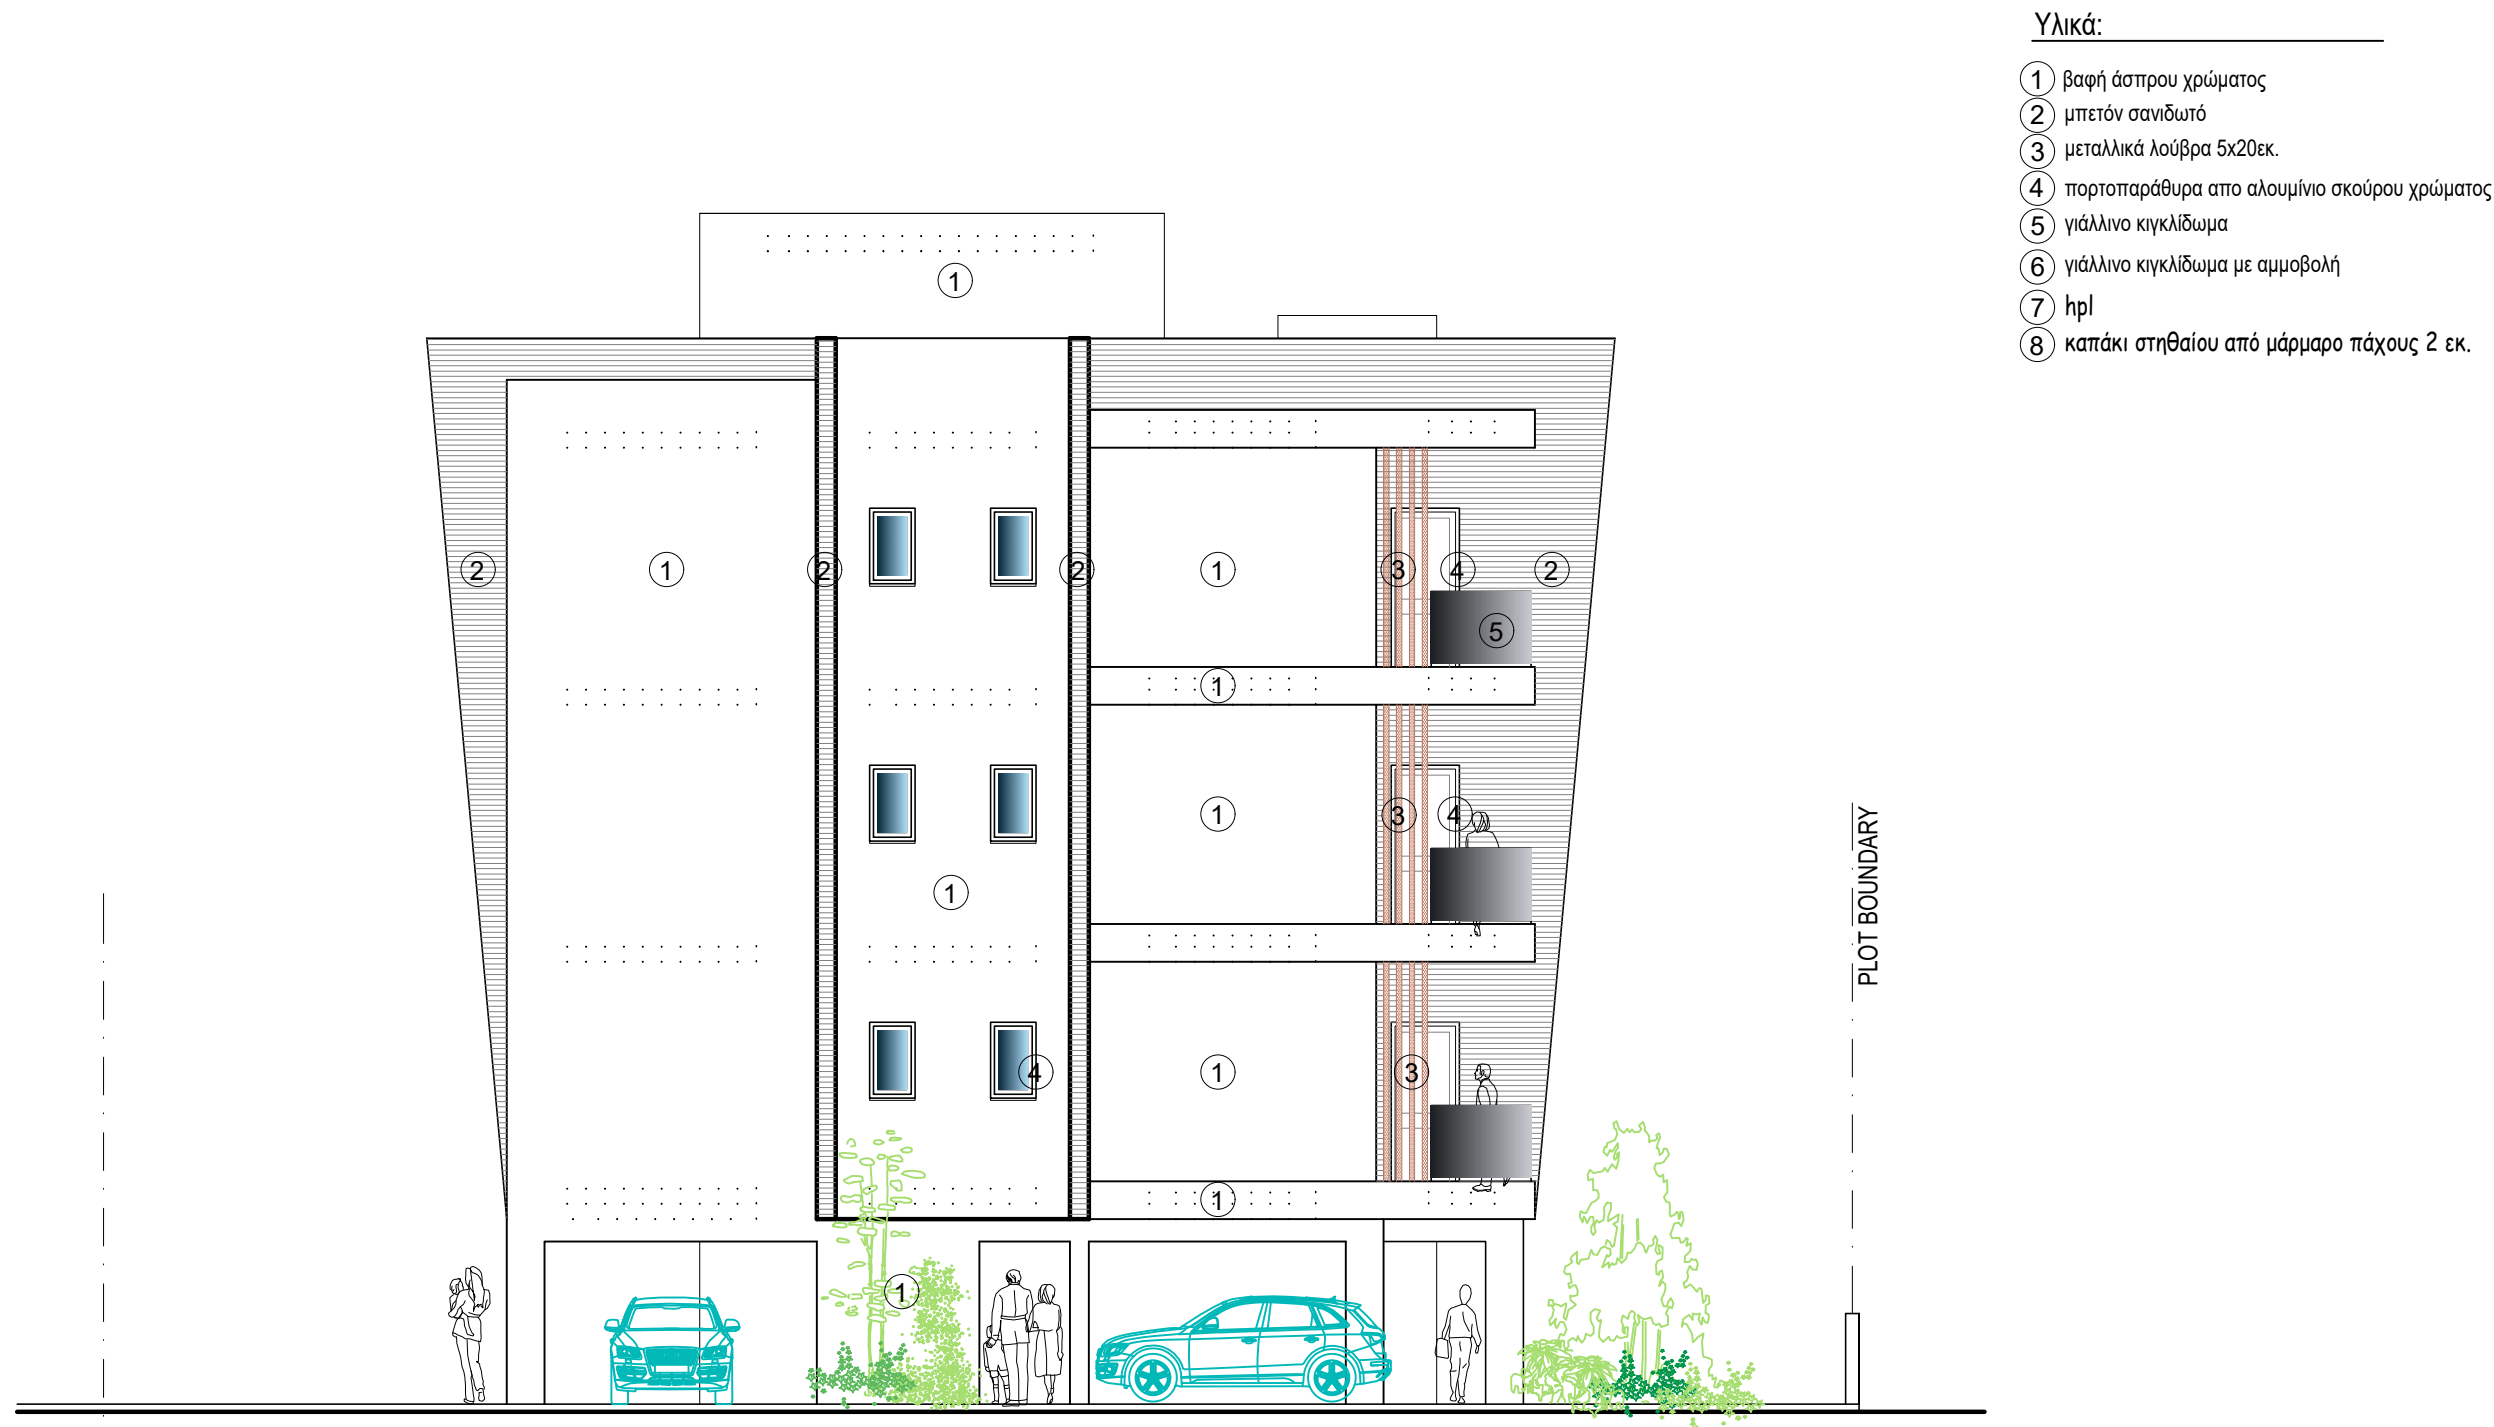


b - south-west elevation

ΕΡΓΟΔΟΤΗΣ: A.H.I.R. LIMITED	ΤΟΠΟΘΕΣΙΑ: Αγ. Θεόδωρος, Πάφος	COMP.: Public / 0-Αρχιτεκτονικές μελέτες / 0-ANTONIS / 2. AHIR / APXEIO: / AHIR PAFOS 457-458 GALAXY/ 1-galaxy-04.dwg	νεοφ. νικολαΐδη, 65 flora court- bl.A- γρ.201 πάφος, 8011 τηλ. 26943487/26950071 fax 26941727 info@ak-antoniou.com akantoniou@cytanet.com.cy	A & K ΑΝΤΩΝΙΟΥ ΑΡΧΙΤΕΚΤΟΝΕΣ ΜΗΧΑΝΙΚΟΙ Ε.Π.Ε. ΗΕ 415966	ΥΠΟΓΡΑΦΗ:  Α.Κ.ΑΝΤΩΝΙΟΥ-ΑΡΧΙΤΕΚΤΟΝΕΣ ΜΗΧΑΝΙΚΟΙ Ε.Π.Ε. ΗΕ 415966
ΕΡΓΟ: FLATS	A.E. 0/34434 Φ./Σχ. 2-147-347 τεμ. 457	ΧΡΟΝΟΣ ΜΕΛΕΤΗΣ: 09 march 2026		όψεις	ΣΦΡΑΓΙΔΑ : ΚΛΙΜ: 1:100 ΑΡΙΘΜΟΣ ΣΧΕΔΙΟΥ: BLOCK B 7B

Υλικά:

- 1 βαφή άσπρου χρώματος
- 2 μπετόν σανιδωτό
- 3 μεταλλικά λούβρα 5x20εκ.
- 4 πορτοπαράθυρα απο αλουμίνιο σκούρου χρώματος
- 5 γιάλλινο κιγκλίδωμα
- 6 γιάλλινο κιγκλίδωμα με αμμοβολή
- 7 hpl
- 8 καπάκι στηθαίου από μάρμαρο πάχους 2 εκ.

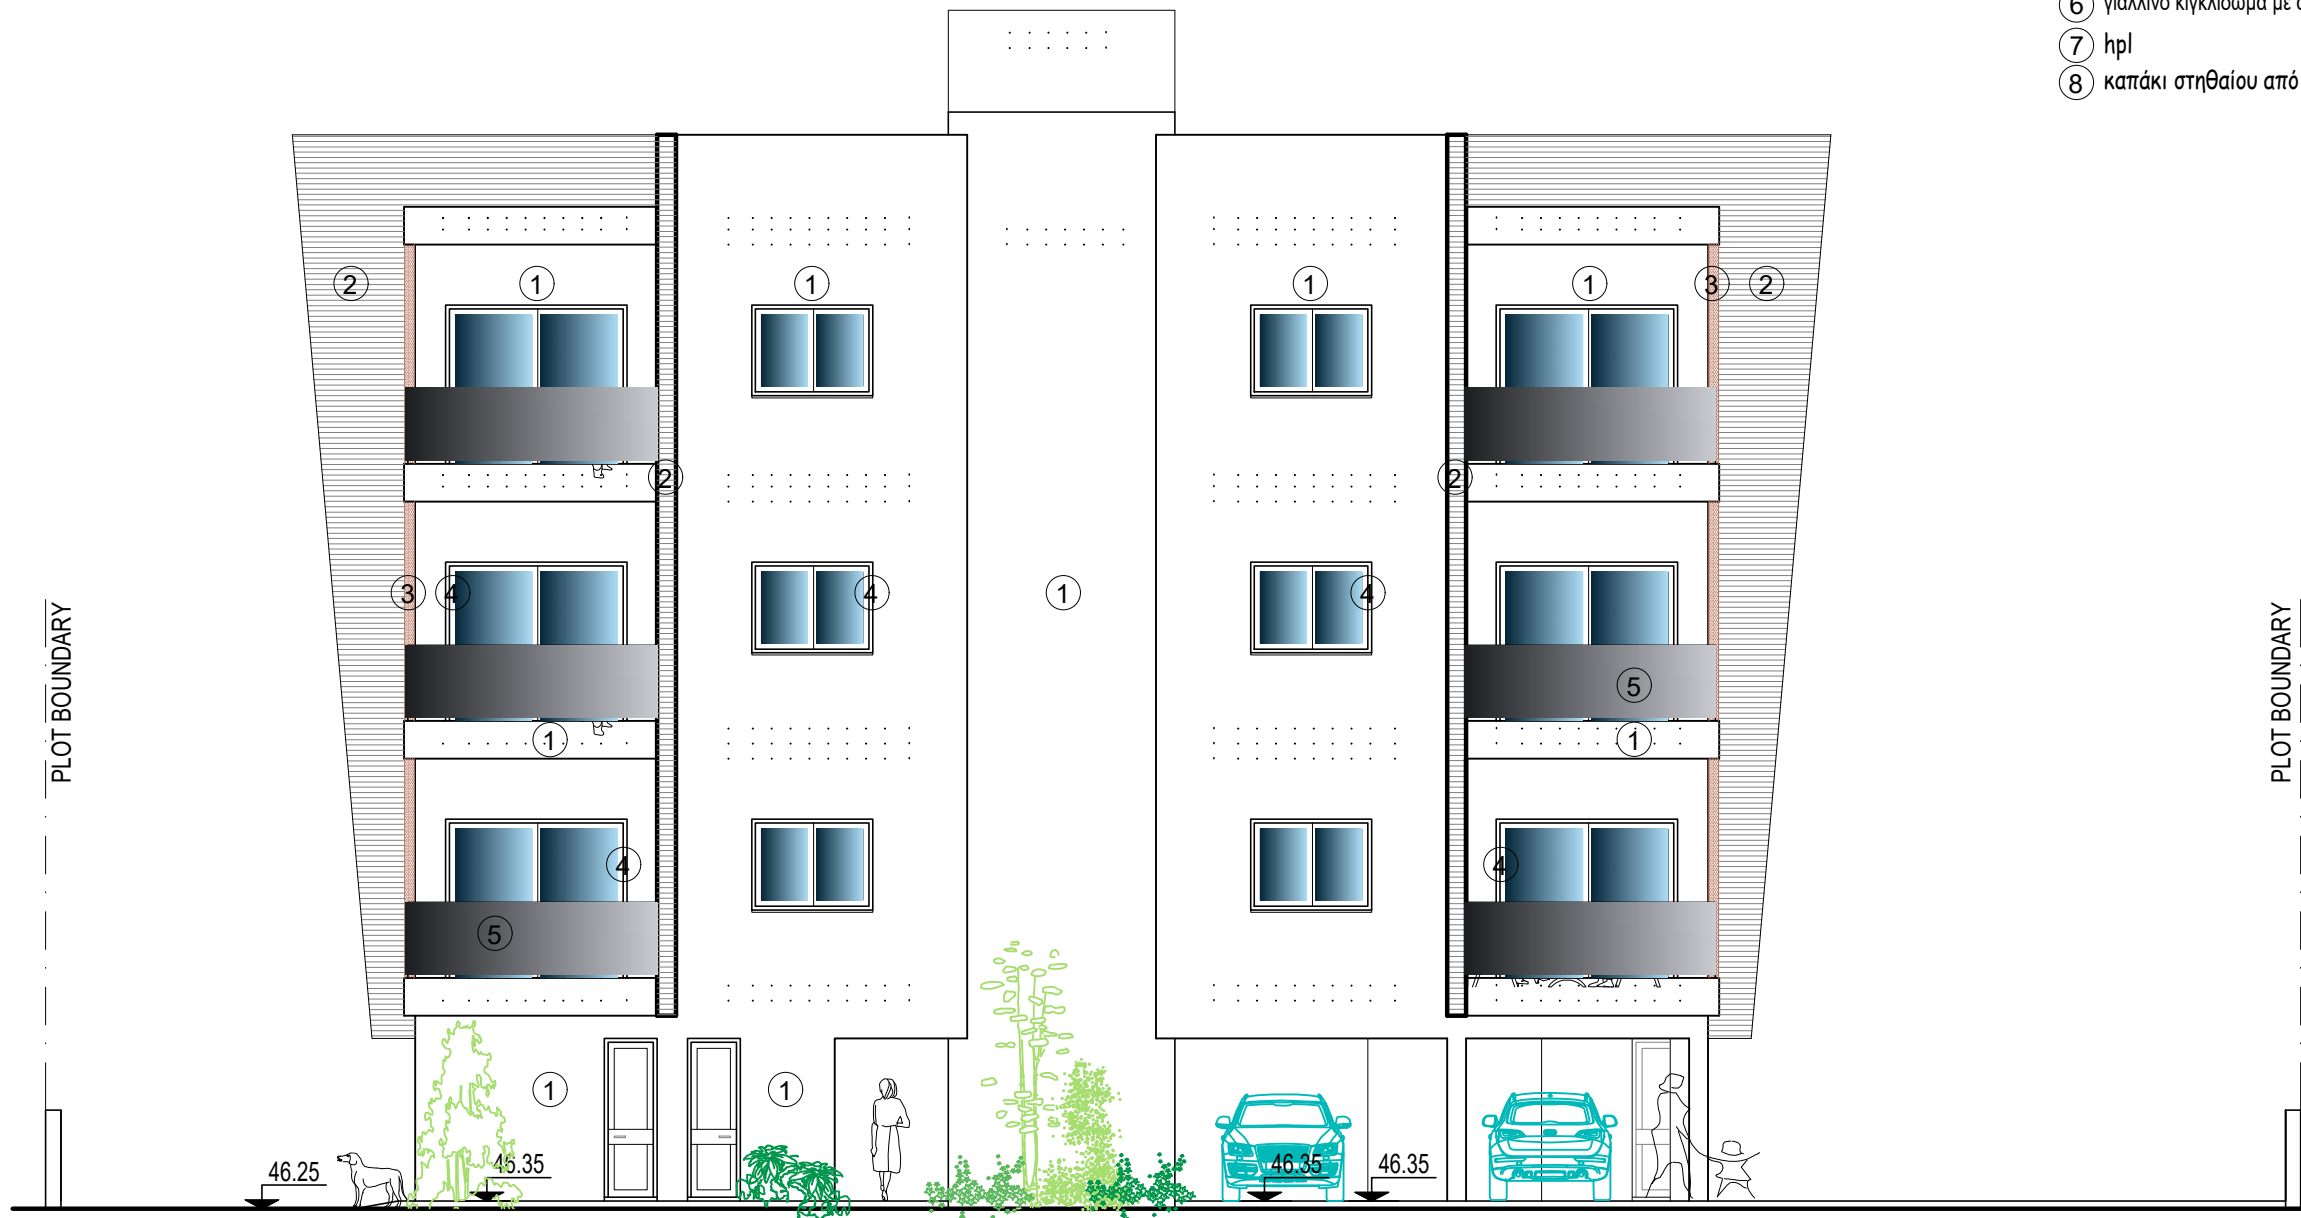


b - south - east elevation

ΕΡΓΟΔΟΤΗΣ: A.H.I.R. LIMITED	ΤΟΠΟΘΕΣΙΑ: Αγ. Θεόδωρος, Πάφος	COMP.: Public / 0-Αρχιτεκτονικές μελέτες / 0-ANTONIS / 2. AHIR / ΑΡΧΕΙΟ: / AHIR PAFOS 457-458 GALAXY/ 1-galaxy-04.dwg	νεοφ. νικολαΐδη, 65 flora court- bl.A- γρ.201 παφος, 8011 τηλ. 26943487/26950071 fax 26941727 info@ak-antoniou.com akantoniou@cytanet.com.cy	A & K ΑΝΤΩΝΙΟΥ ΑΡΧΙΤΕΚΤΟΝΕΣ ΜΗΧΑΝΙΚΟΙ Ε.Π.Ε. ΗΕ 415966	ΥΠΟΓΡΑΦΗ:  Α.Κ.ΑΝΤΩΝΙΟΥ - ΑΡΧΙΤΕΚΤΟΝΕΣ ΜΗΧΑΝΙΚΟΙ Ε.Π.Ε. ΗΕ 415966
ΕΡΓΟ: FLATS	A.E. 0/34434 Φ./Σχ. 2-147-347 τεμ. 457	ΧΡΟΝΟΣ ΜΕΛΕΤΗΣ: 09 march 2026		όψεις	ΣΦΡΑΓΙΔΑ : ΚΛΙΜ: 1:100 ΑΡΙΘΜΟΣ ΣΧΕΔΙΟΥ: BLOCK B
				A3	8B


Υλικά:

- 1 βαφή άσπρου χρώματος
- 2 μπετόν σανιδωτό
- 3 μεταλλικά λούβρα 5x20εκ.
- 4 πορτοπαράθυρα απο αλουμίνιο σκούρου χρώματος
- 5 γιάλινο κιγκλίδωμα
- 6 γιάλινο κιγκλίδωμα με αμμοβολή
- 7 hpl
- 8 καπάκι στηθαίου από μάρμαρο πάχους 2 εκ.

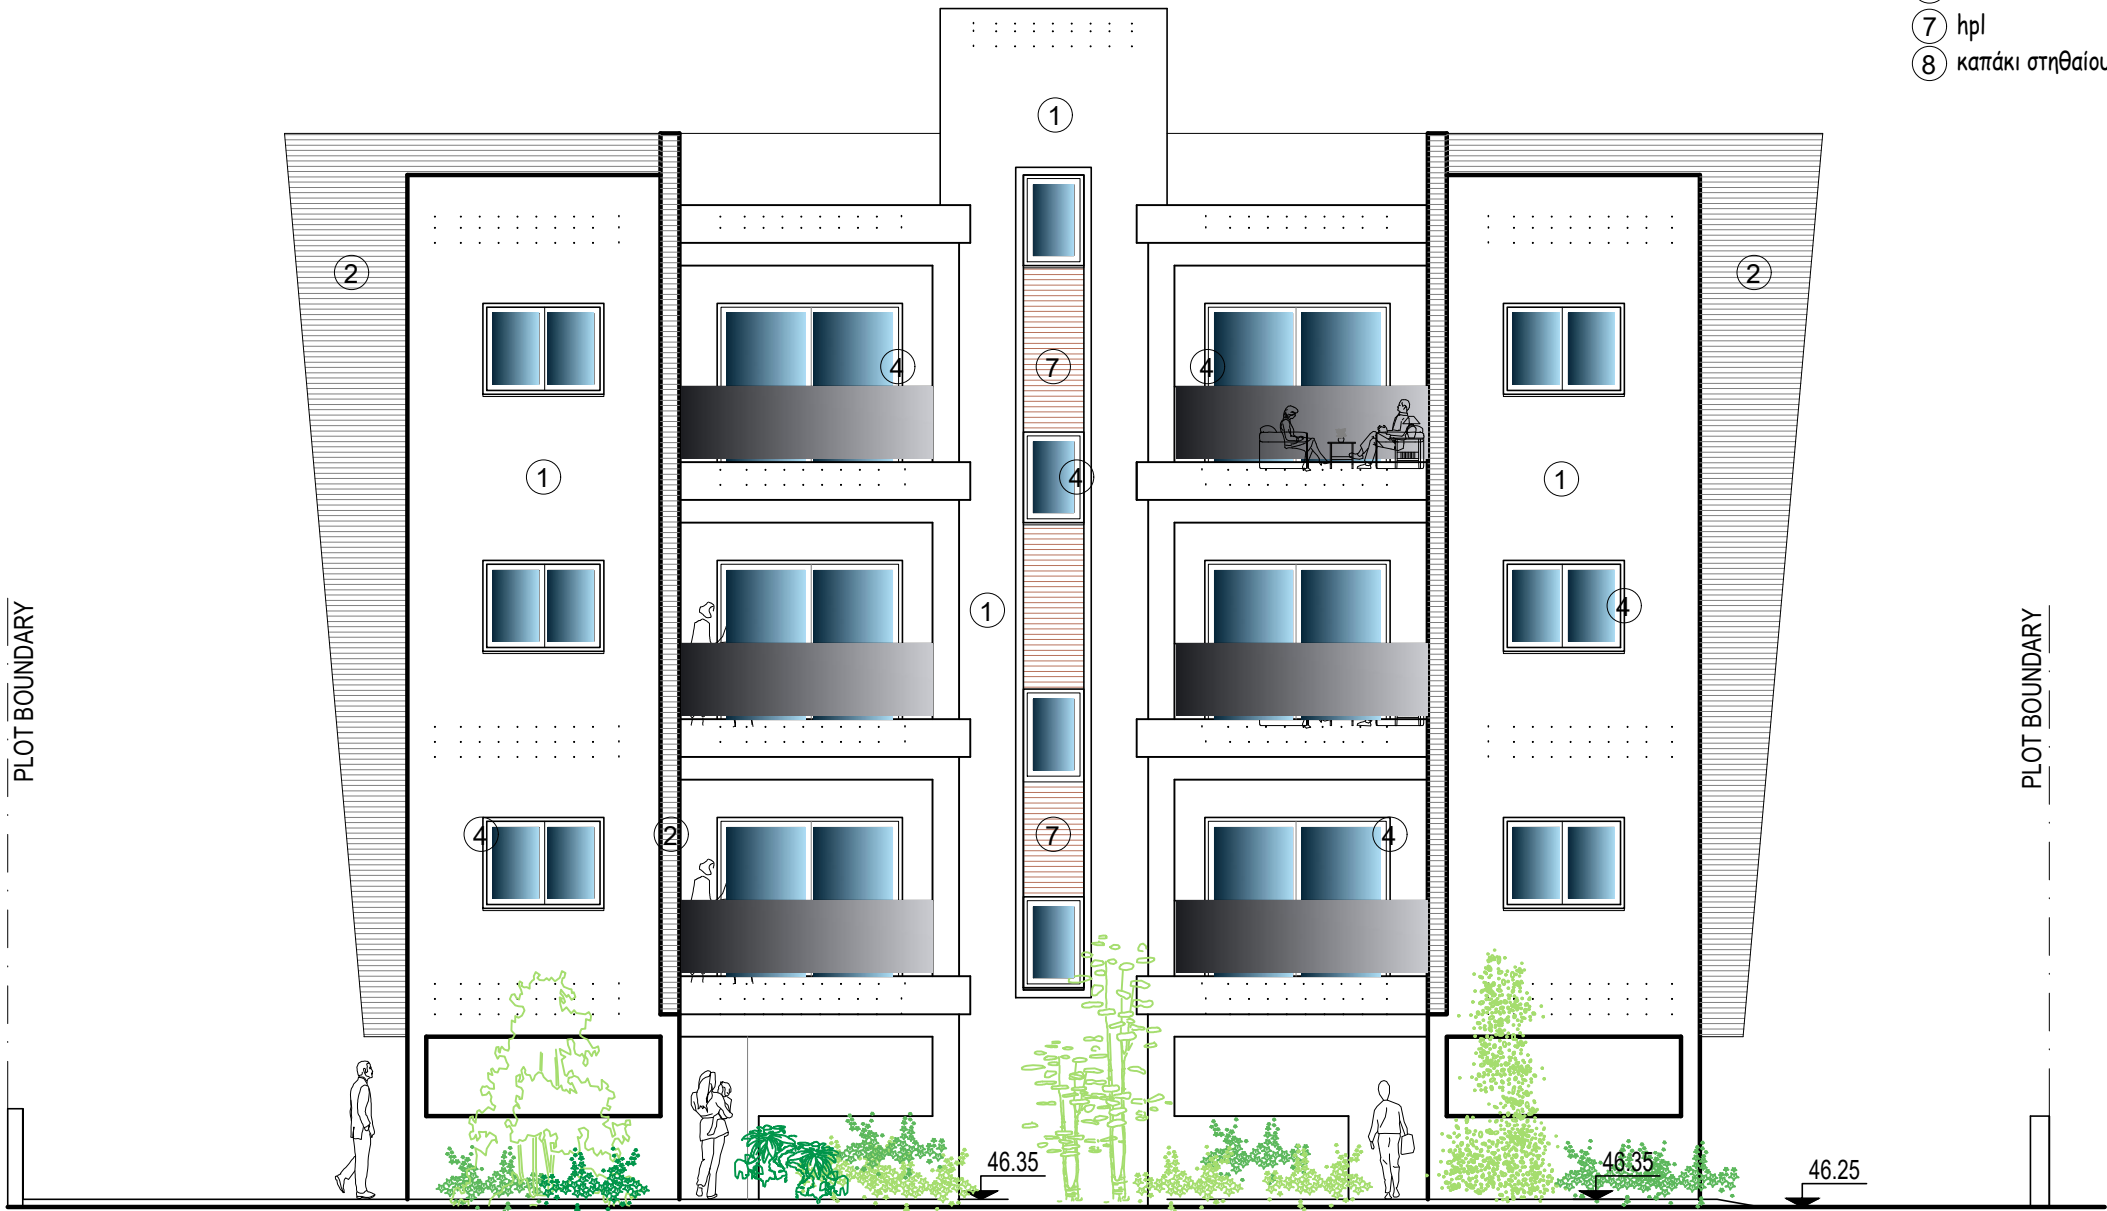


b - north - west elevation

ΕΡΓΟΔΟΤΗΣ: A.H.I.R. LIMITED	ΤΟΠΟΘΕΣΙΑ: Αγ. Θεόδωρος, Πάφος	COMP.: Public / 0-Αρχιτεκτονικές μελέτες / 0-ANTONIS / 2. AHIR / ΑΡΧΕΙΟ: / AHIR PAFOS 457-458 GALAXY/ 1-galaxy-04.dwg	νεοφ. νικολαΐδη, 65 flora court- bl.A- γρ.201 παφος, 8011 τηλ. 26943487/26950071 fax 26941727 info@ak-antoniou.com akantoniou@cytanet.com.cy	A & K ΑΝΤΩΝΙΟΥ ΑΡΧΙΤΕΚΤΟΝΕΣ ΜΗΧΑΝΙΚΟΙ Ε.Π.Ε. ΗΕ 415966	ΥΠΟΓΡΑΦΗ:  Α.Κ.ΑΝΤΩΝΙΟΥ - ΑΡΧΙΤΕΚΤΟΝΕΣ ΜΗΧΑΝΙΚΟΙ Ε.Π.Ε. ΗΕ 415966
ΕΡΓΟ: FLATS	A.E. 0/34434 Φ./Σχ. 2-147-347 τεμ. 457	ΧΡΟΝΟΣ ΜΕΛΕΤΗΣ: 09 march 2026		όψεις	ΣΦΡΑΓΙΔΑ : ΚΛΙΜ: 1:100 ΑΡΙΘΜΟΣ ΣΧΕΔΙΟΥ: A3 BLOCK B 9B

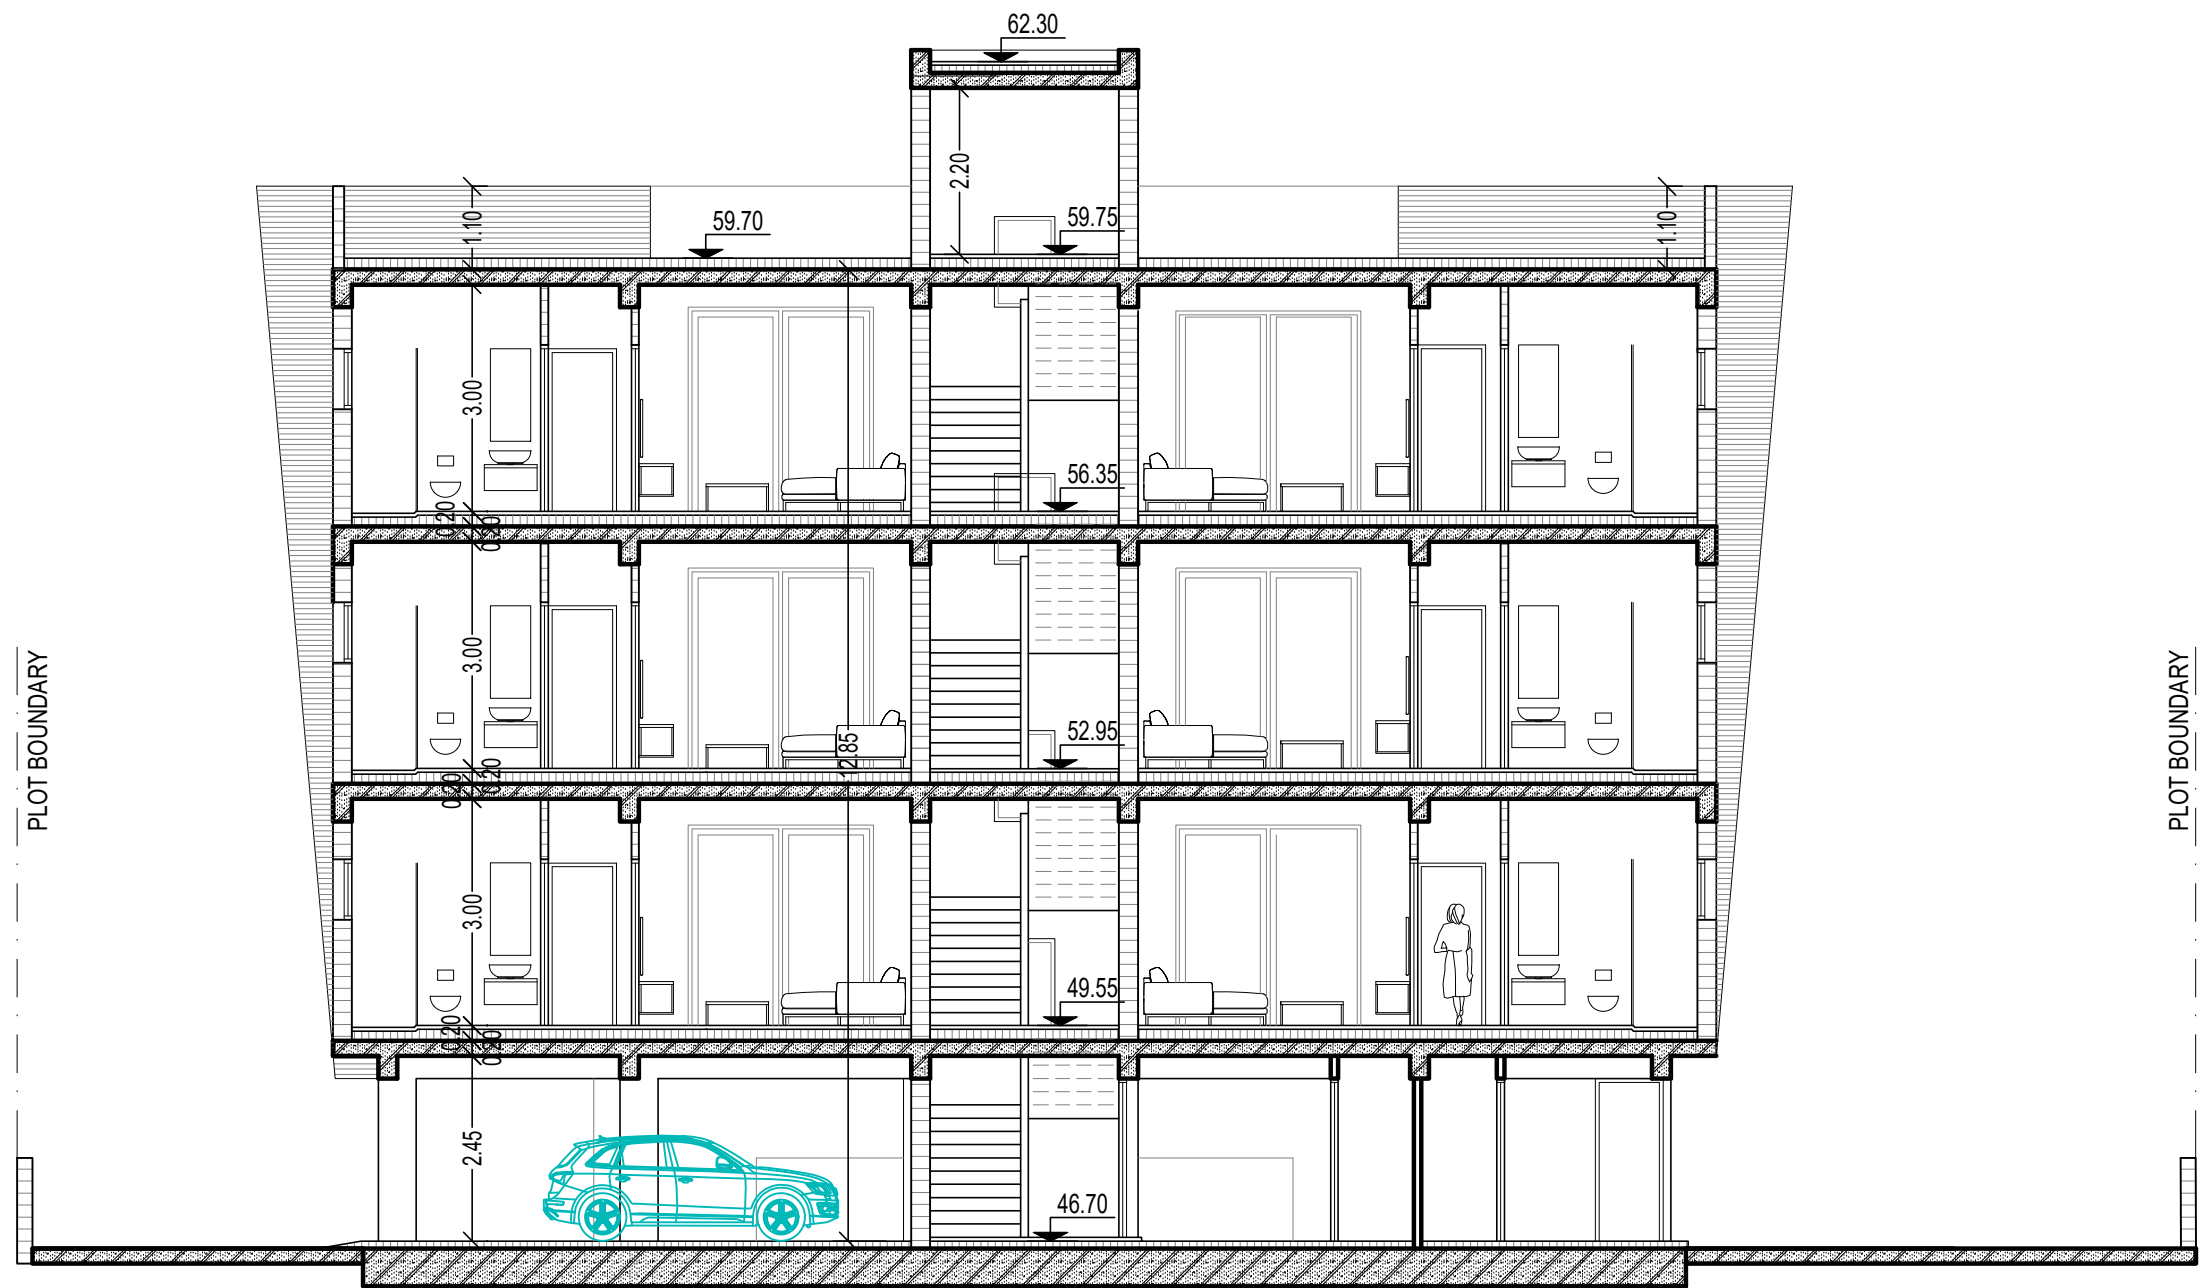

section B-B

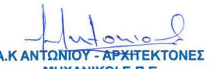ΕΡΓΟΔΟΤΗΣ: A.H.I.R. LIMITED	ΤΟΠΟΘΕΣΙΑ: Αγ. Θεόδωρος, Πάφος	COMP.: Public / 0-Αρχιτεκτονικές μελέτες / 0-ANTONIS / 2. AHIR /	νεοφ. νικολαΐδη, 65 flora court- bl.A- γρ.201 πάφος, 8011 τηλ. 26943487/26950071 fax 26941727 info@ak-antoniou.com akantoniou@cytanet.com.cy	A & K ΑΝΤΩΝΙΟΥ ΑΡΧΙΤΕΚΤΟΝΕΣ ΜΗΧΑΝΙΚΟΙ Ε.Π.Ε. ΗΕ 415966	ΥΠΟΓΡΑΦΗ:  Α.Κ. ΑΝΤΩΝΙΟΥ - ΑΡΧΙΤΕΚΤΟΝΕΣ ΜΗΧΑΝΙΚΟΙ Ε.Π.Ε. ΗΕ 415966
ΕΡΓΟ: FLATS	A.E. 0/34434 Φ./Σχ. 2-147-347 τεμ. 457	ΑΡΧΕΙΟ: / AHIR PAFOS 457-458 GALAXY/ 1-galaxy-04.dwg ΧΡΟΝΟΣ ΜΕΛΕΤΗΣ: 09 march 2026		τομή B-B	ΣΦΡΑΓΙΔΑ : ΚΛΙΜ: 1:100 ΑΡΙΘΜΟΣ ΣΧΕΔΙΟΥ: A3 BLOCK B 11B