


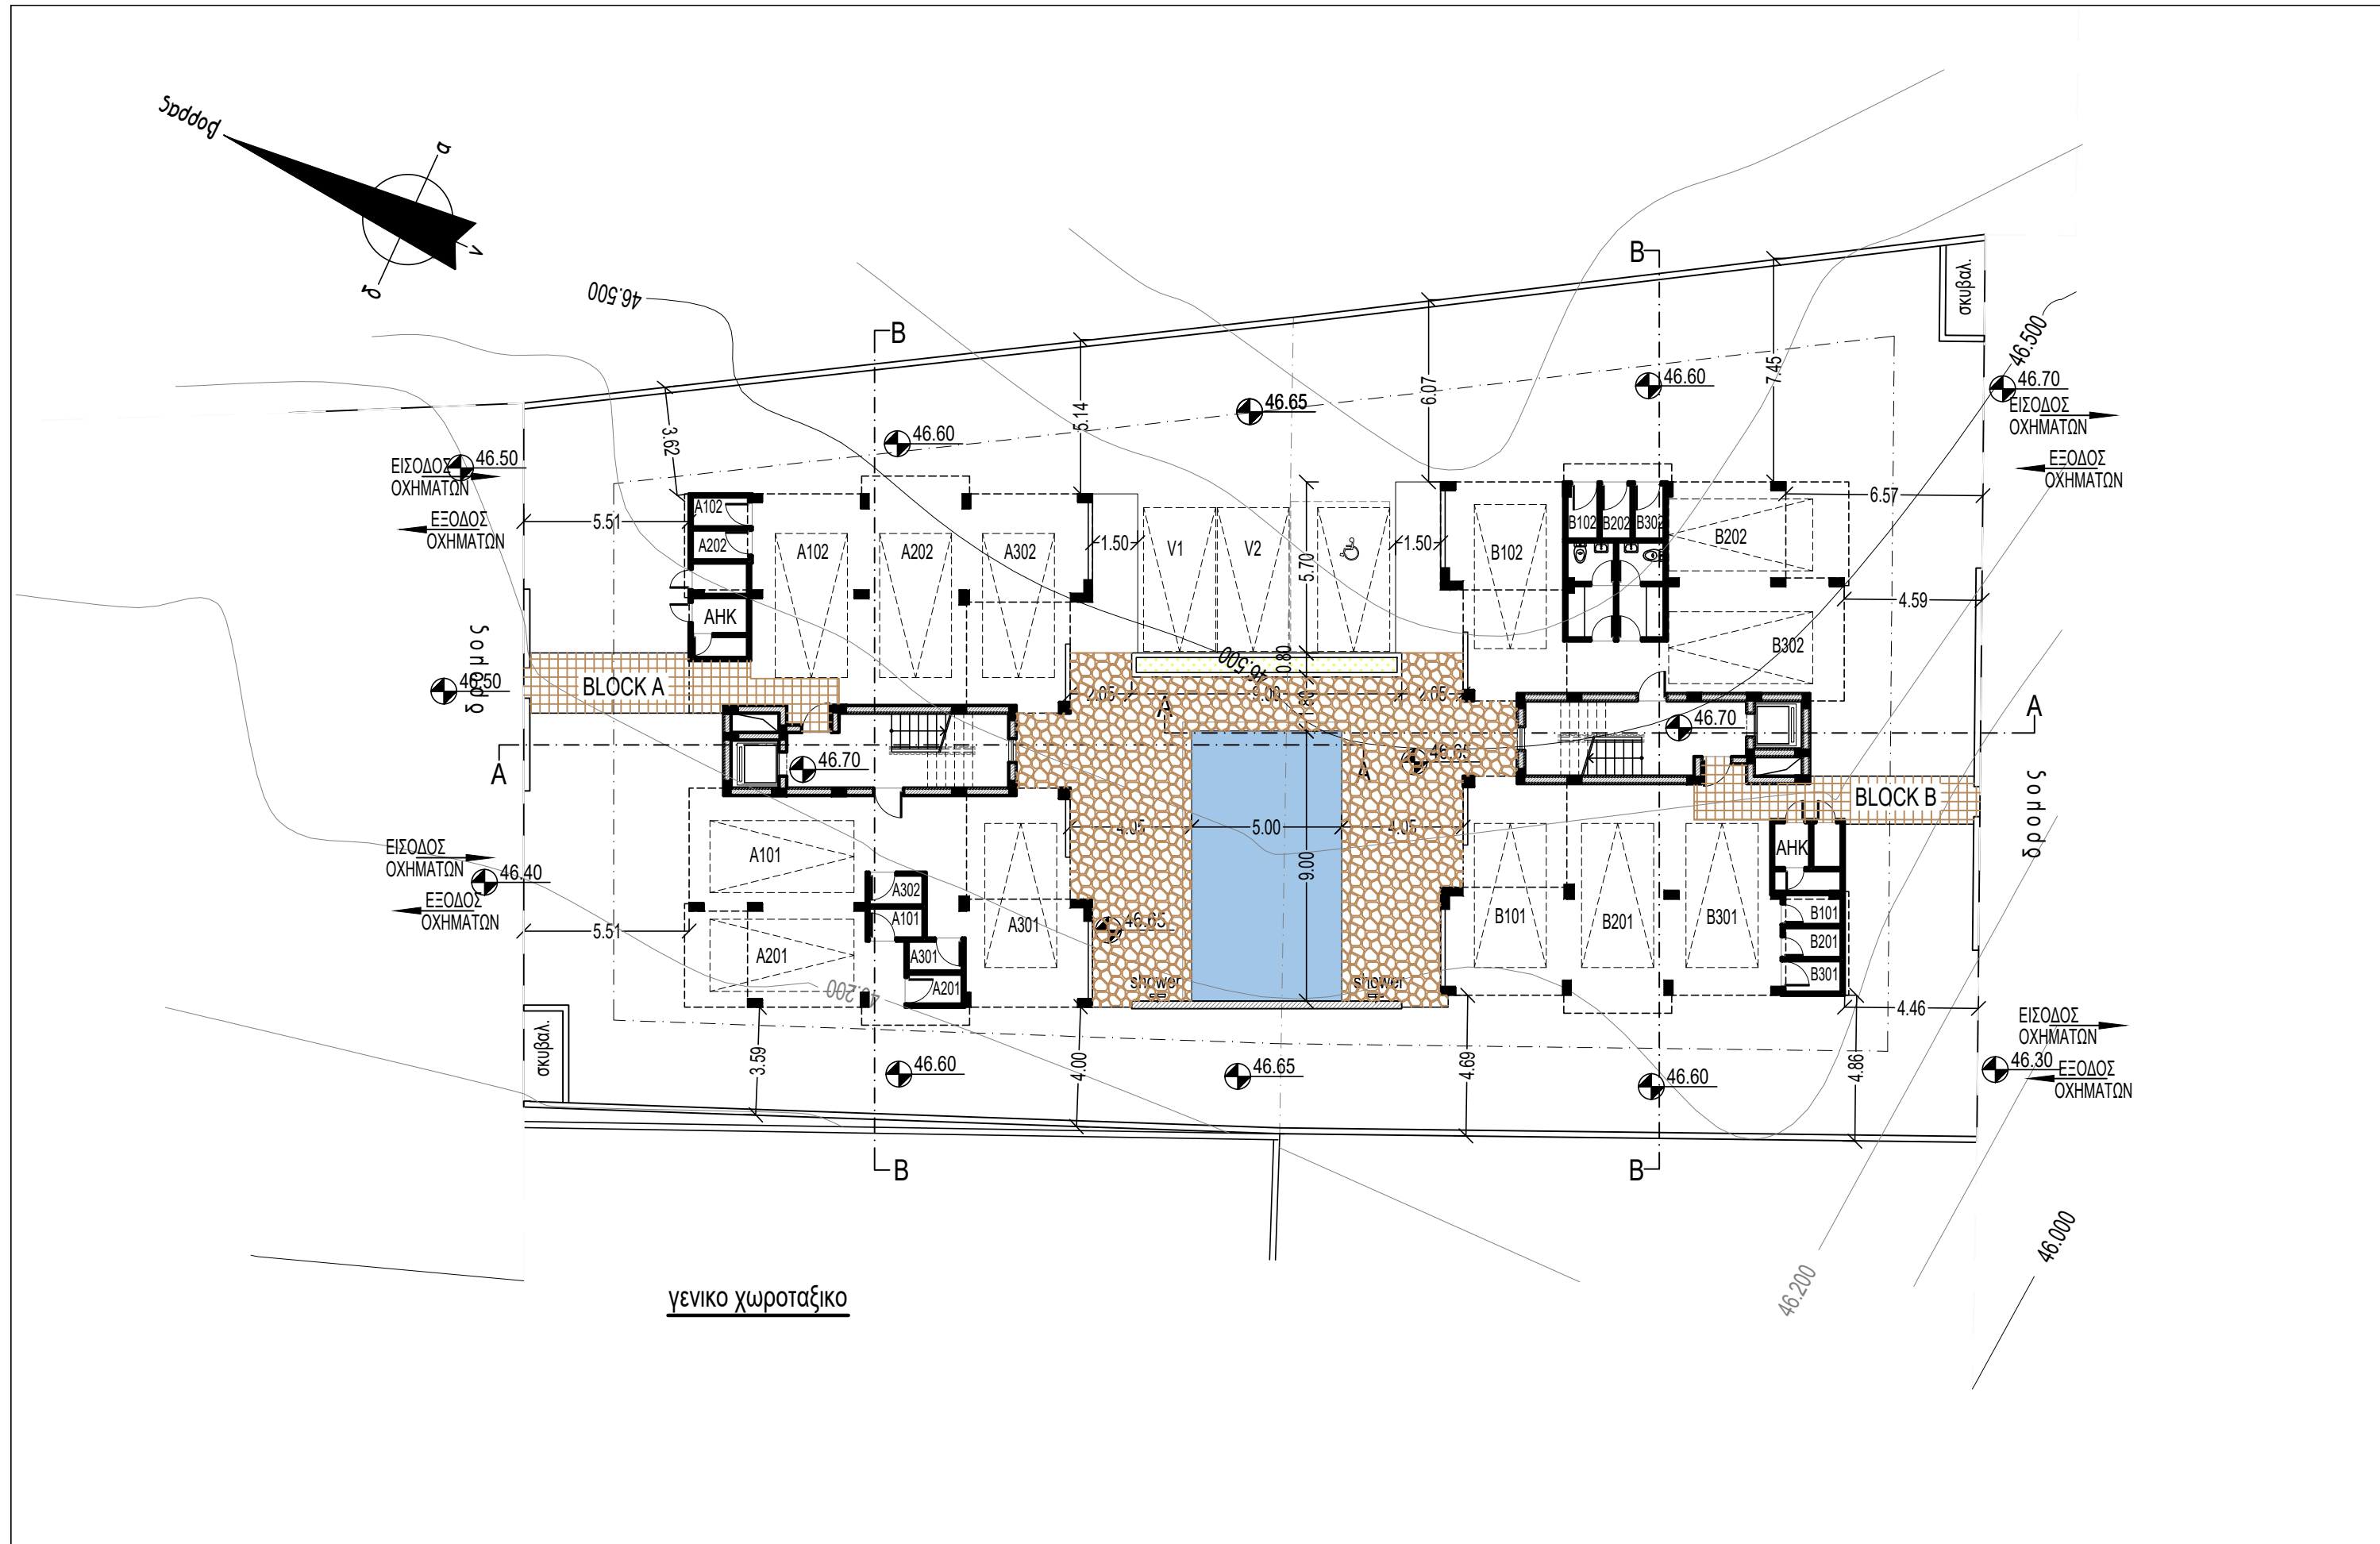
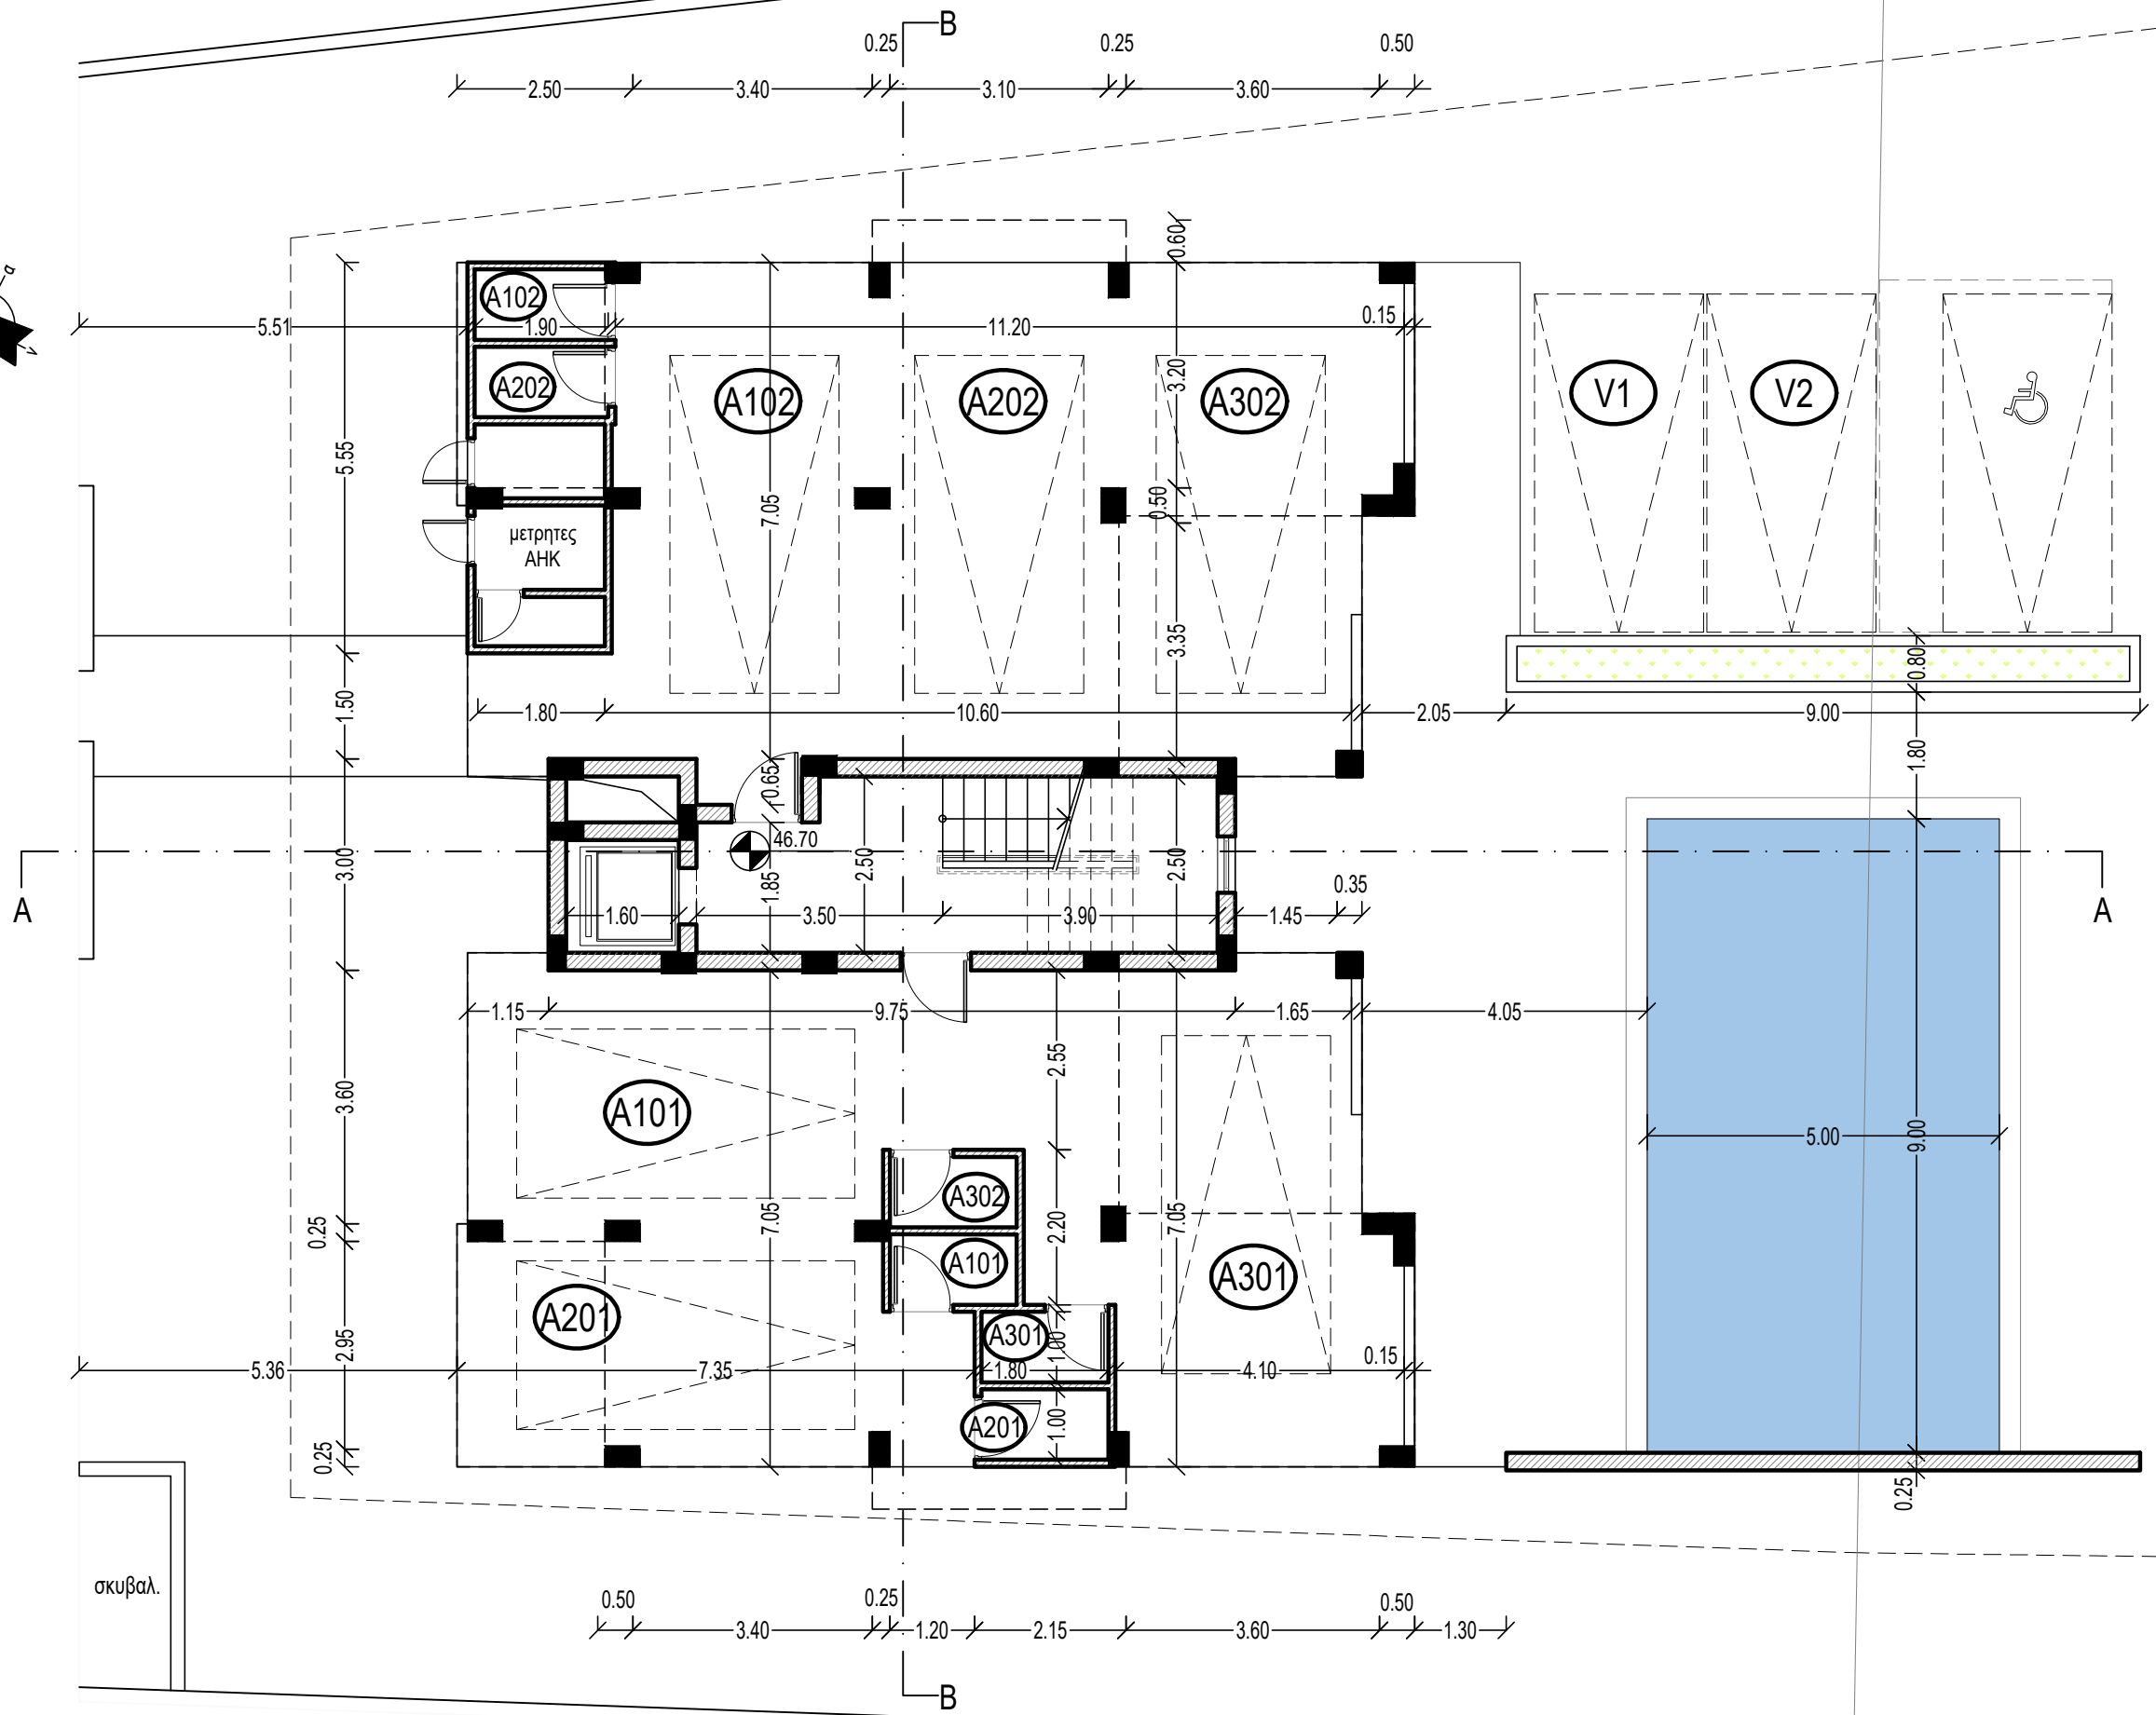


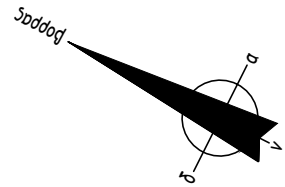


ΕΡΓΟΔΟΤΗΣ:	ΤΟΠΟΘΕΣΙΑ:		νεοφ. νικολαιδη, 65 flora court- bl.A- γρ.201 παφος, 8011 τηλ. 26943487/26950071 fax 26941727 info@ak-antoniou.com akantoniou@cytanet.com.cy	Α & Κ ΑΝΤΩΝΙΟΥ ΑΡΧΙΤΕΚΤΟΝΕΣ ΜΗΧΑΝΙΚΟΙ Ε.Π.Ε. ΗΕ 415966 χωροταξικο στο ΕΠΙΠΕΔΟ ΥΠΟΣΤΕΥΟΥ	ΥΠΟΓΡΑΦΗ:
ΕΡΓΟ:	Α.Ε. 0/34433 & 0/34434	ΧΡΟΝΟΣ ΜΕΛΕΤΗΣ: 09 march 2026			ΣΦΡΑΓΙΔΑ :
FLATS	Φ./Σχ. 2-147-347 τεμ. 457 & 458				ΚΛΙΜ: 1:200 ΑΡΙΘΜΟΣ ΣΧΕΔΙΟΥ: Α3


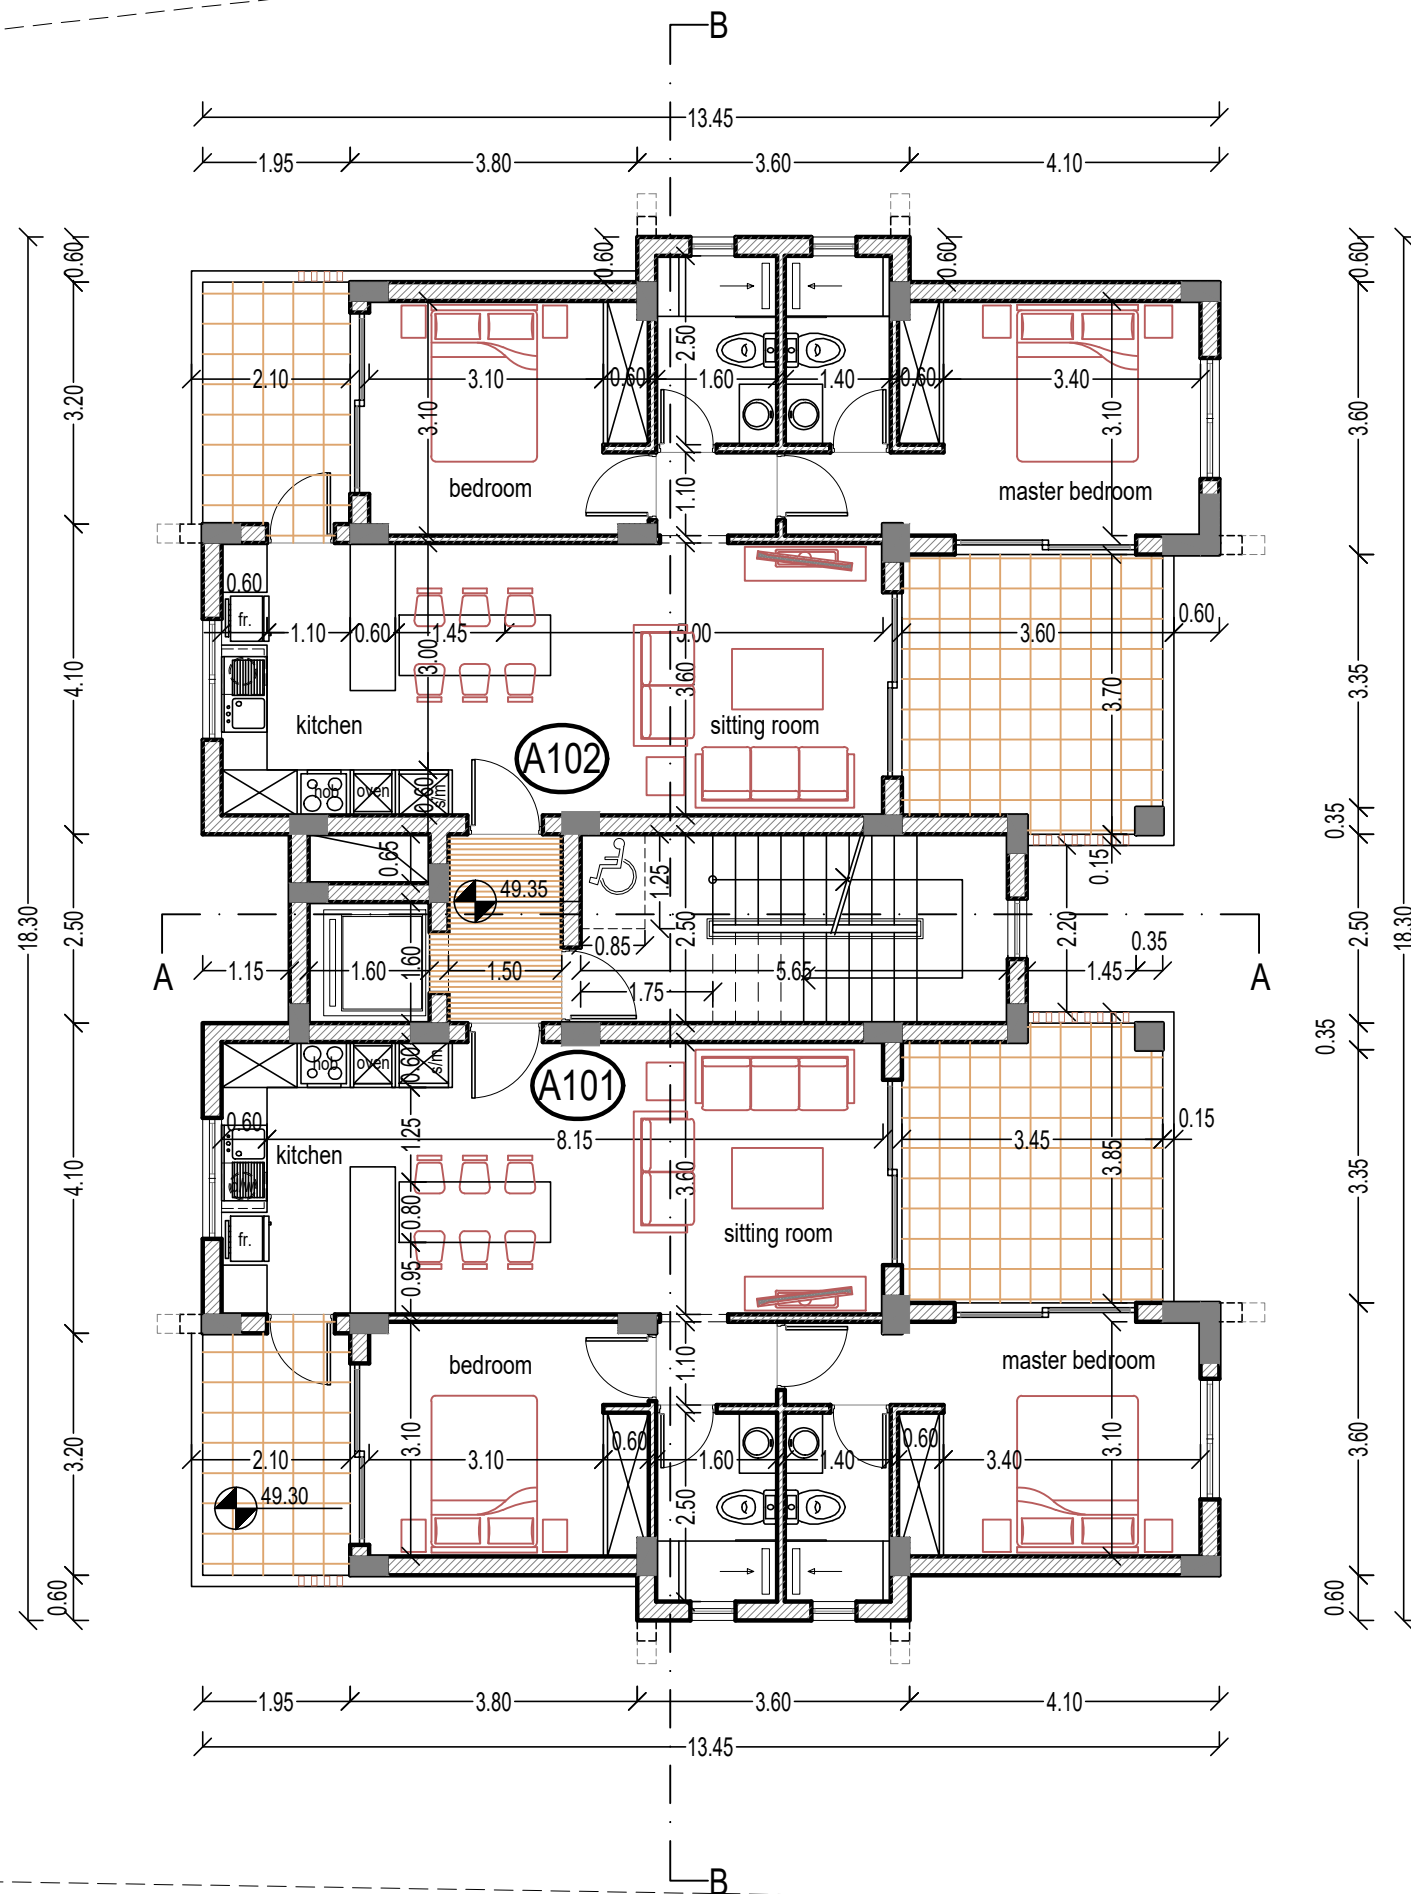


ΕΡΓΟΔΟΤΗΣ:	ΤΟΠΟΘΕΣΙΑ:			νεοφ. νικολαΐδη, 65 flora court- bl.A- γρ.201 παφος, 8011 τηλ. 26943487/26950071 fax 26941727 info@ak-antoniou.com akantoniou@cytanet.com.cy	A & K ΑΝΤΩΝΙΟΥ ΑΡΧΙΤΕΚΤΟΝΕΣ ΜΗΧΑΝΙΚΟΙ Ε.Π.Ε. ΗΕ 415966	ΥΠΟΓΡΑΦΗ:
ΕΡΓΟ:	Α.Ε. 0/34434	ΧΡΟΝΟΣ ΜΕΛΕΤΗΣ: 09 march 2026			Ε.Π.Ε. ΗΕ 415966	ΣΦΡΑΓΙΔΑ :
FLATS	Φ./Σχ. 2-147-347 τεμ. 457				κάτοψη υποστέγου	ΚΛΙΜ: 1:100 ΑΡΙΘΜΟΣ ΣΧΕΔΙΟΥ: A3 BLOCK A

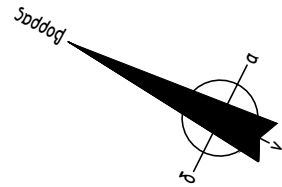



κατοψη 1ου οροφου

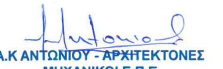ΕΡΓΟΔΟΤΗΣ:	ΤΟΠΟΘΕΣΙΑ:			νεοφ. νικολαΐδη, 65 flora court- bl.A- γρ.201 παφος, 8011 τηλ. 26943487/26950071 fax 26941727 info@ak-antoniou.com akantoniou@cytanet.com.cy	A & K ΑΝΤΩΝΙΟΥ ΑΡΧΙΤΕΚΤΟΝΕΣ ΜΗΧΑΝΙΚΟΙ Ε.Π.Ε. ΗΕ 415966	ΥΠΟΓΡΑΦΗ:
ΕΡΓΟ:	Αγ. Θεόδωρος, Πάφος					 Α.Κ. ΑΝΤΩΝΙΟΥ - ΑΡΧΙΤΕΚΤΟΝΕΣ ΜΗΧΑΝΙΚΟΙ Ε.Π.Ε. ΗΕ 415966
FLATS	Α.Ε. 0/34434	ΧΡΟΝΟΣ ΜΕΛΕΤΗΣ: 09 march 2026				ΣΦΡΑΓΙΔΑ :
	Φ./ΣΧ. 2-147-347 τεμ. 457					ΚΛΙΜ: 1:100
						ΑΡΙΘΜΟΣ ΣΧΕΔΙΟΥ:
						A3 BLOCK A
						2A

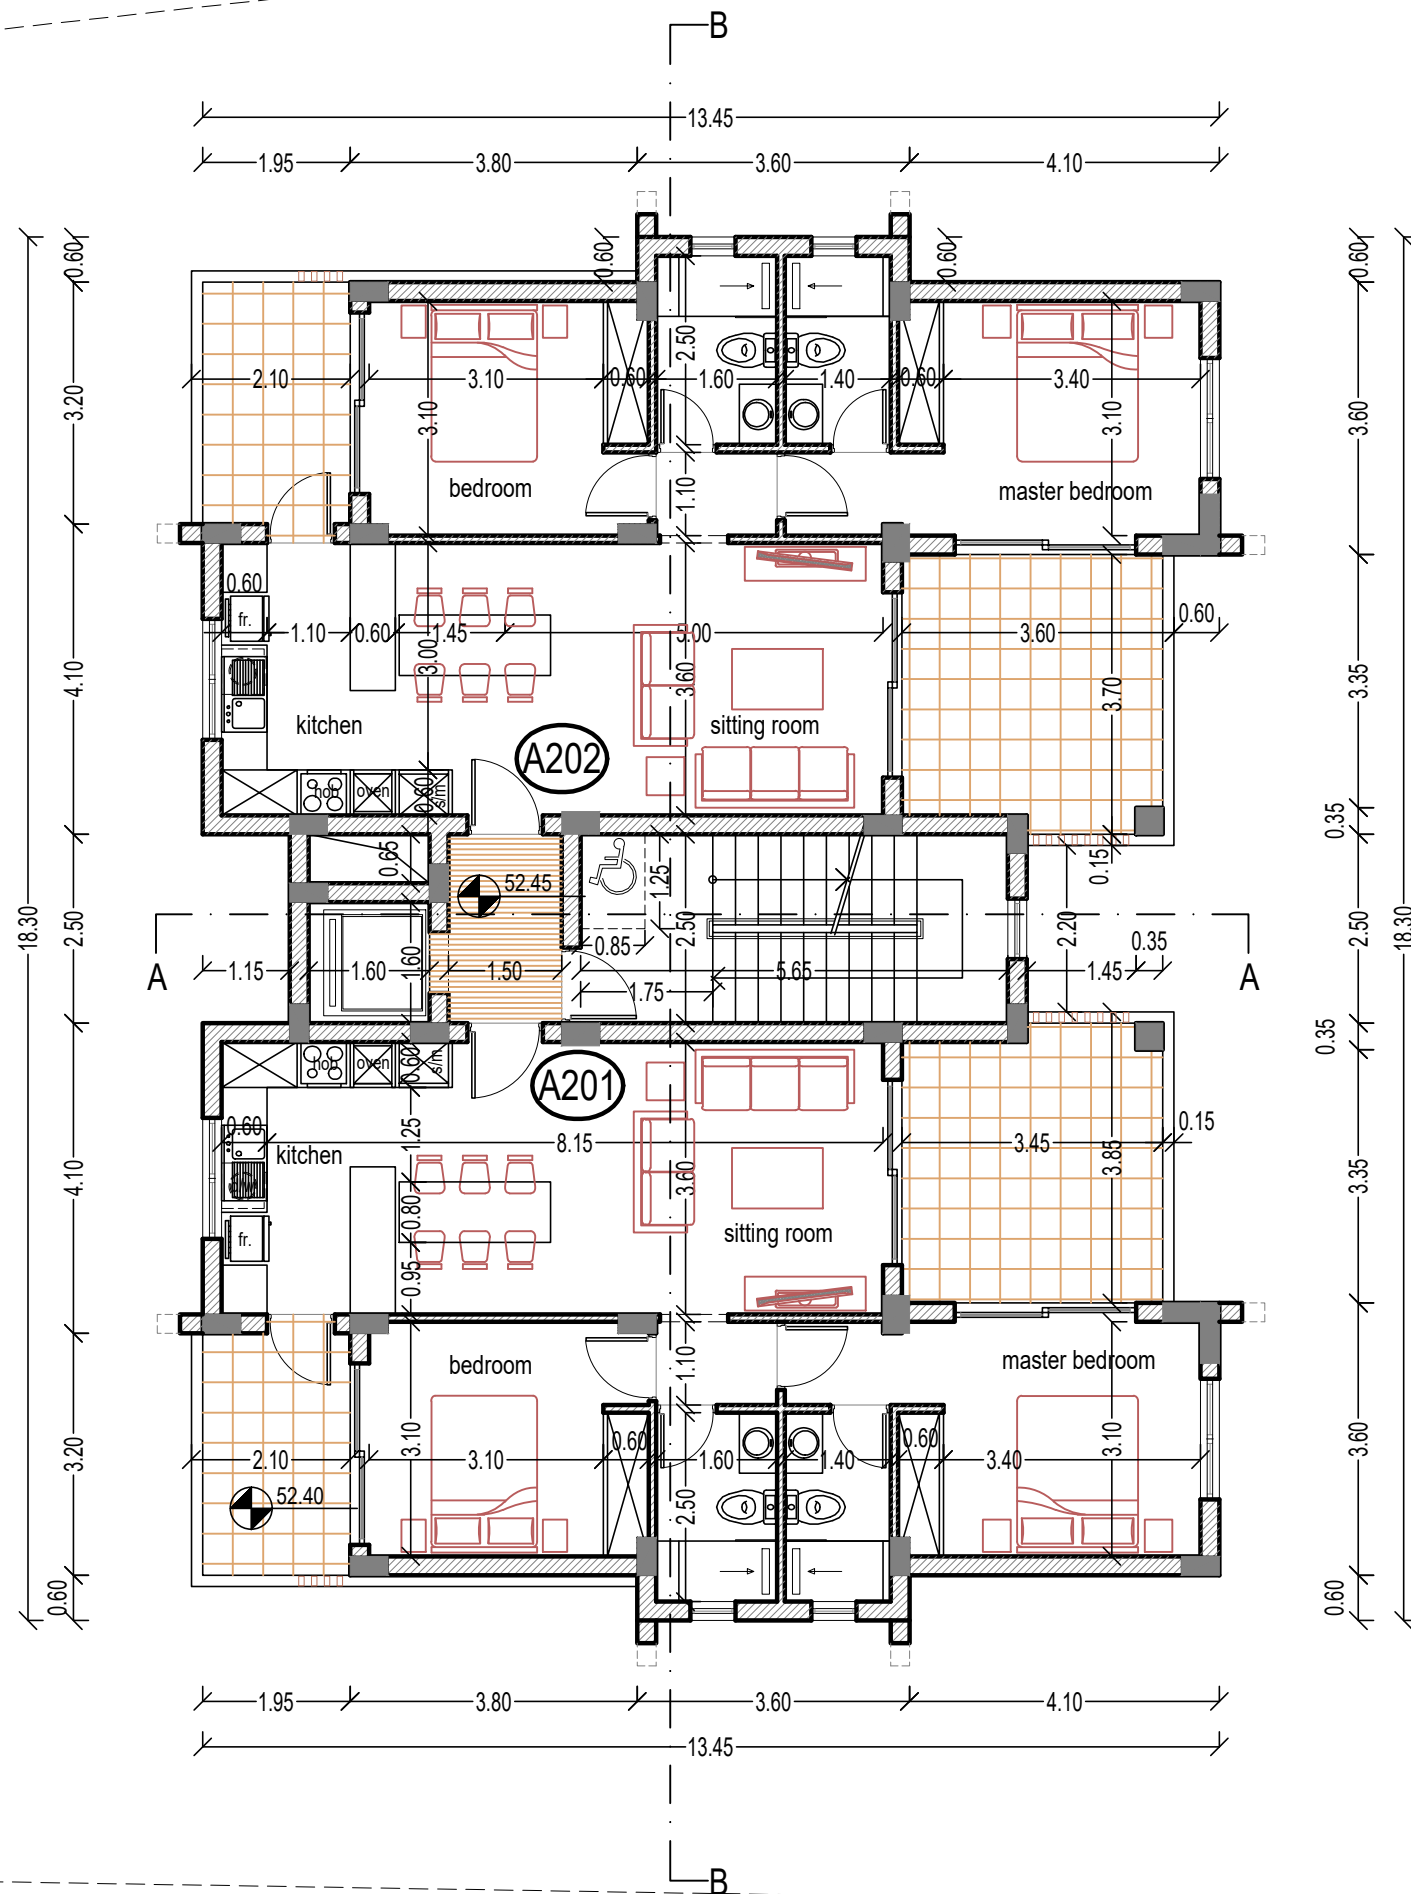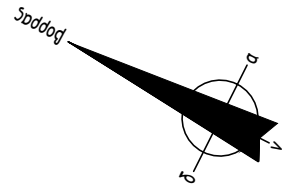


κατοψη 2ου οροφου

ΕΡΓΟΔΟΤΗΣ:	ΤΟΠΟΘΕΣΙΑ:			νεοφ. νικολαϊδη, 65 flora court- bl.A- γρ.201 παφος, 8011 τηλ. 26943487/26950071 fax 26941727 info@ak-antoniou.com akantoniou@cytanet.com.cy	A & K ΑΝΤΩΝΙΟΥ ΑΡΧΙΤΕΚΤΟΝΕΣ ΜΗΧΑΝΙΚΟΙ Ε.Π.Ε. ΗΕ 415966	ΥΠΟΓΡΑΦΗ:
ΕΡΓΟ:	Α.Ε. 0/34434	ΧΡΟΝΟΣ ΜΕΛΕΤΗΣ: 09 march 2026			κατοψη 2ου οροφου	ΣΦΡΑΓΙΔΑ :
FLATS	Φ./ΣΧ. 2-147-347 τεμ. 457					ΚΛΙΜ: 1:100 Α3
						ΑΡΙΘΜΟΣ ΣΧΕΔΙΟΥ: BLOCK A
						3A

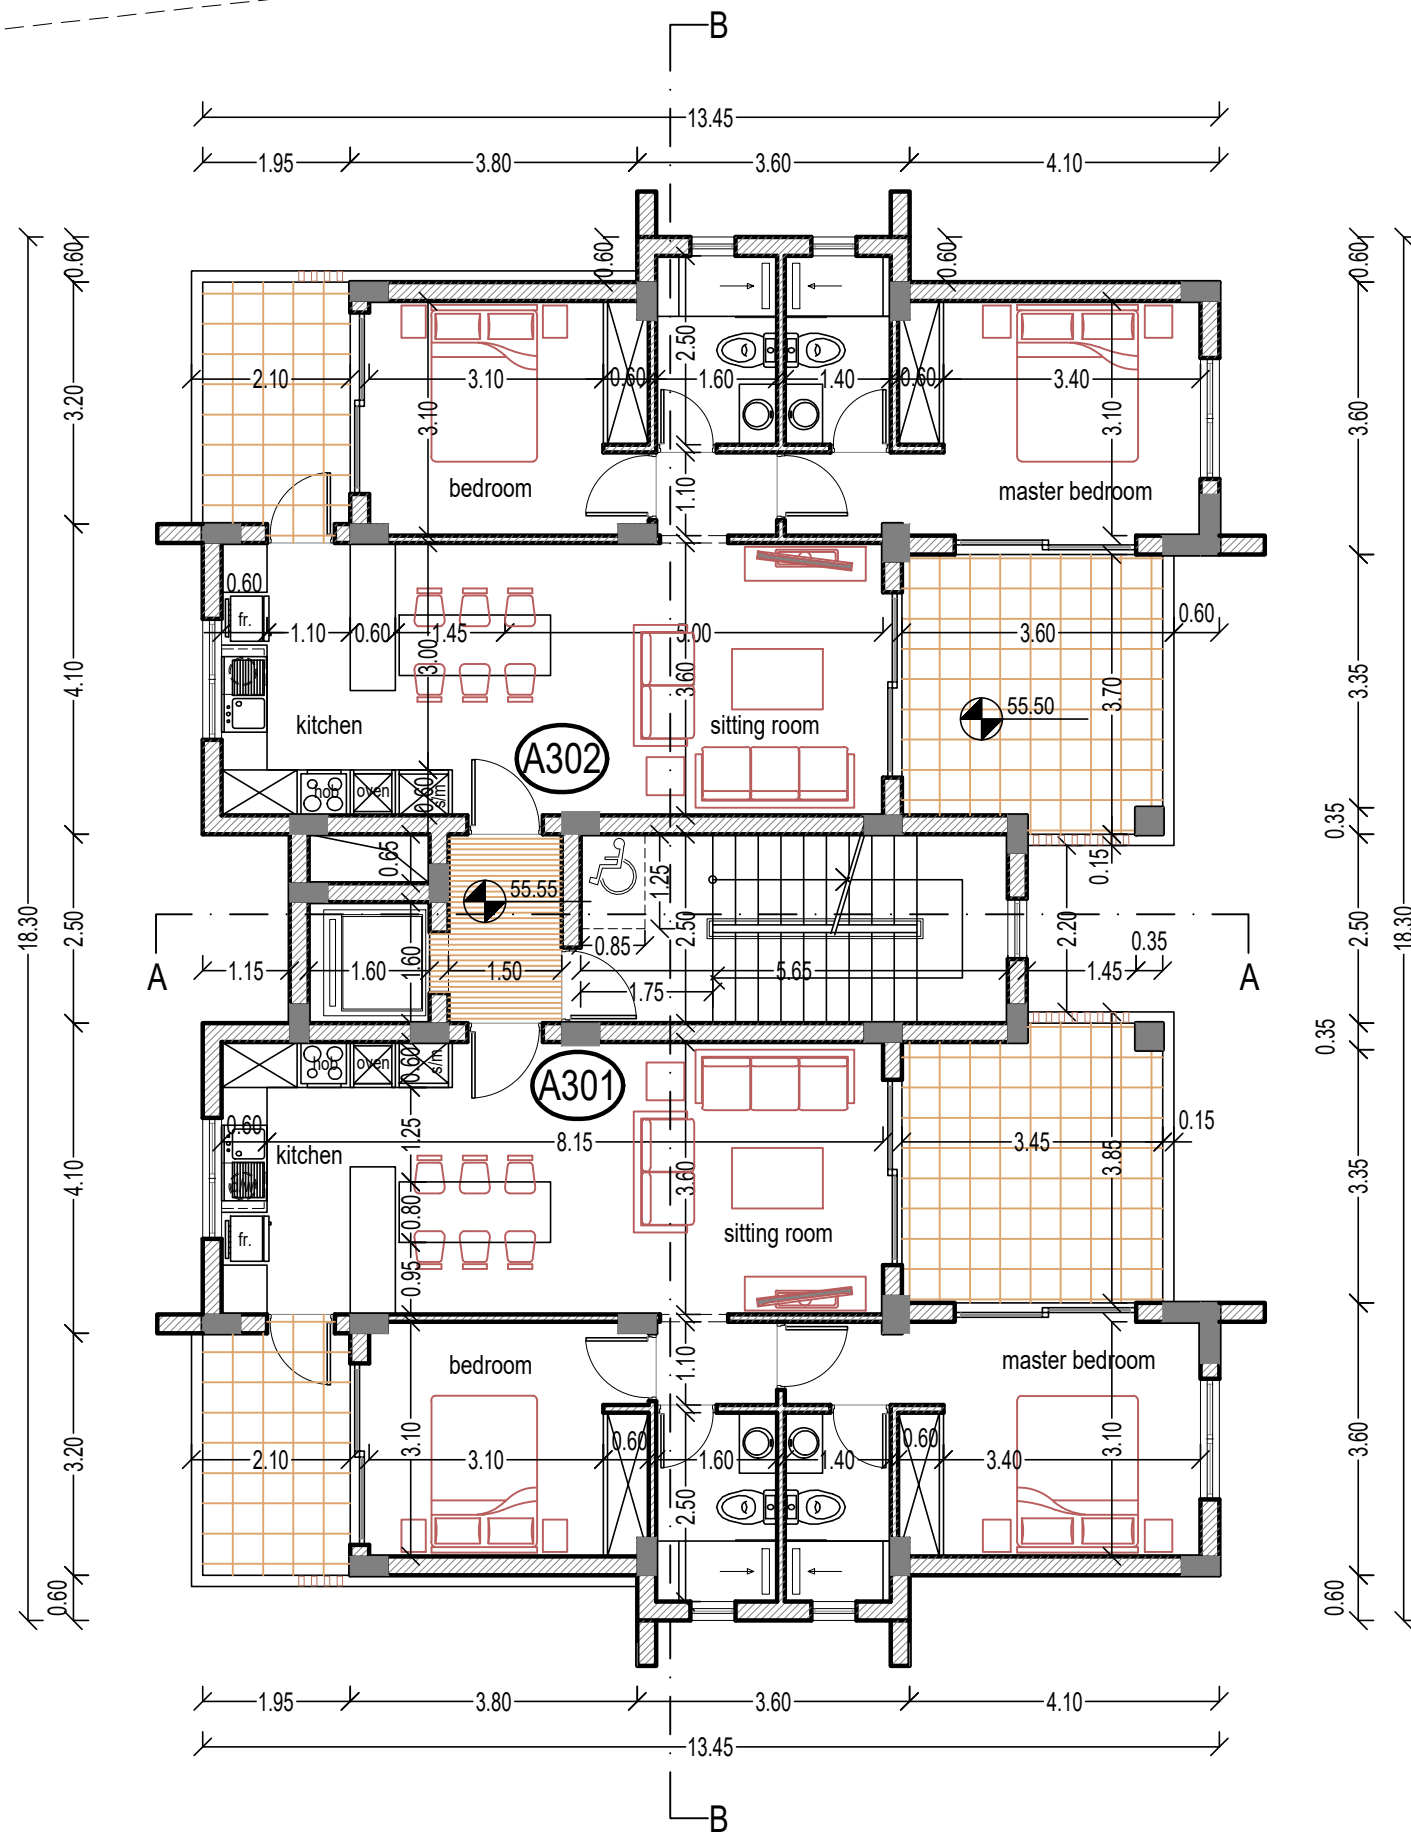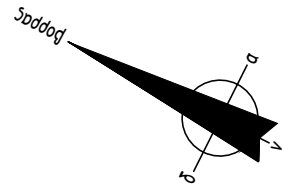

κατοψη 3ου οροφου

ΕΡΓΟΔΟΤΗΣ:	ΤΟΠΟΘΕΣΙΑ:		νεοφ. νικολαϊδη, 65 flora court- bl.A- γρ.201 παφος, 8011 τηλ. 26943487/26950071 fax 26941727 info@ak-antoniou.com akantoniou@cytanet.com.cy	Α & Κ ΑΝΤΩΝΙΟΥ ΑΡΧΙΤΕΚΤΟΝΕΣ ΜΗΧΑΝΙΚΟΙ Ε.Π.Ε. ΗΕ 415966	ΥΠΟΓΡΑΦΗ:		
	Αγ. Θεοδωρος, Παφος				 Α.Κ. ΑΝΤΩΝΙΟΥ - ΑΡΧΙΤΕΚΤΟΝΕΣ ΜΗΧΑΝΙΚΟΙ Ε.Π.Ε. ΗΕ 415966		
ΕΡΓΟ:	Α.Ε. 0/34434	ΧΡΟΝΟΣ ΜΕΛΕΤΗΣ: 09 march 2026			ΣΦΡΑΓΙΔΑ : ΚΛΙΜ: 1:100 ΑΡΙΘΜΟΣ ΣΧΕΔΙΟΥ: A3 BLOCK A	κατοψη 3ου οροφου	4A
FLATS	Φ./ΣΧ. 2-147-347 τεμ. 457						

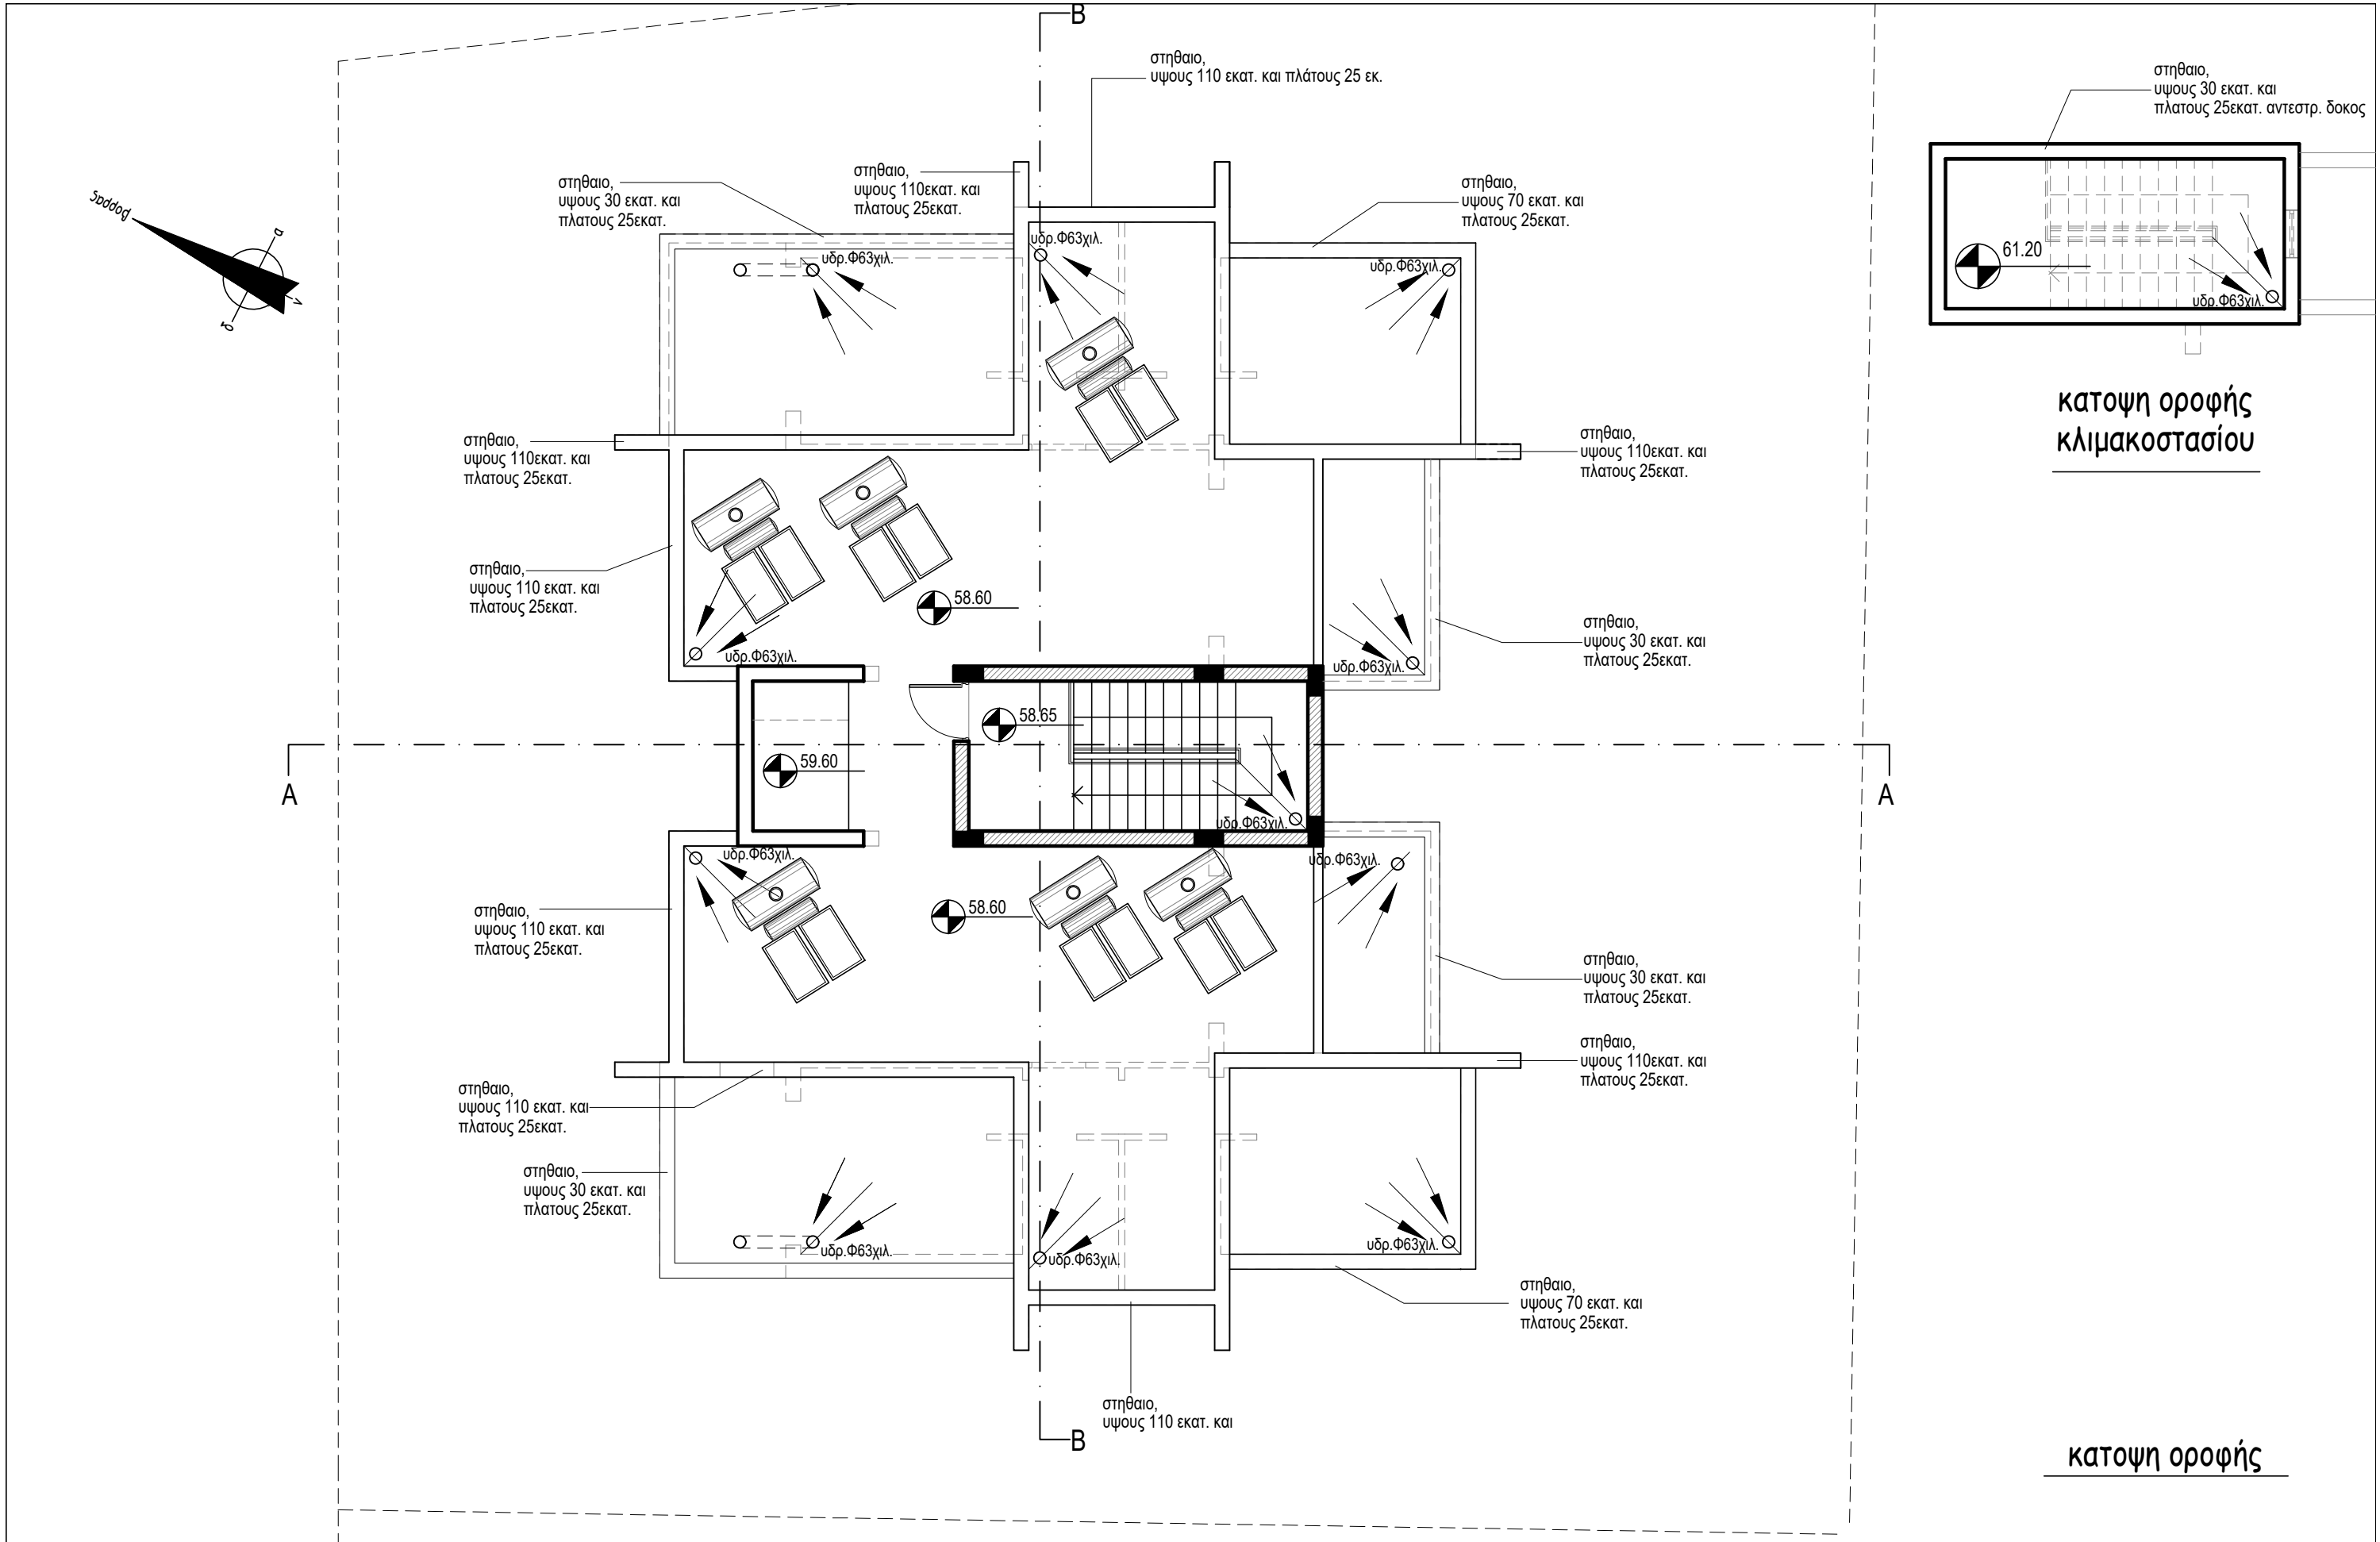

ΕΡΓΟΔΟΤΗΣ:	ΤΟΠΟΘΕΣΙΑ:			νεοφ. νικολαΐδη, 65 flora court- bl.A- γρ.201 παφος, 8011 τηλ. 26943487/26950071 fax 26941727 info@ak-antoniou.com akantoniou@cytanet.com.cy	A & Κ ΑΝΤΩΝΙΟΥ ΑΡΧΙΤΕΚΤΟΝΕΣ ΜΗΧΑΝΙΚΟΙ Ε.Π.Ε. ΗΕ 415966	ΥΠΟΓΡΑΦΗ:
ΕΡΓΟ:	Α.Ε. 0/34434	ΧΡΟΝΟΣ ΜΕΛΕΤΗΣ: 09 march 2026			κατοψη οροφής	ΣΦΡΑΓΙΔΑ :
FLATS	Φ./Σχ. 2-147-347 τεμ. 457					ΚΛΙΜ: 1:100 Α3
						ΑΡΙΘΜΟΣ ΣΧΕΔΙΟΥ:
						BLOCK A
						5A

Υλικά:

- 1 βαφή άσπρου χρώματος
- 2 μπετόν σανιδωτό
- 3 μεταλλικά λούβρα 5x20εκ.
- 4 πορτοπαράθυρα απο αλουμίνιο σκούρου χρώματος
- 5 γιάλλινο κιγκλίδωμα
- 6 γιάλλινο κιγκλίδωμα με αμμοβολή
- 7 hpl
- 8 καπάκι στηθαίου από μάρμαρο πάχους 2 εκ.




a - north - east elevation

ΕΡΓΟΔΟΤΗΣ:	ΤΟΠΟΘΕΣΙΑ:			νεοφ. νικολαιδη, 65 flora court- bl.A- γρ.201 παφος, 8011 τηλ. 26943487/26950071 fax 26941727 info@ak-antoniou.com akantoniou@cytanet.com.cy	A & K ΑΝΤΩΝΙΟΥ ΑΡΧΙΤΕΚΤΟΝΕΣ ΜΗΧΑΝΙΚΟΙ Ε.Π.Ε. ΗΕ 415966	ΥΠΟΓΡΑΦΗ:
	Αγ. Θεοδωρος, Παφος					 Α.Κ.ΑΝΤΩΝΙΟΥ - ΑΡΧΙΤΕΚΤΟΝΕΣ ΜΗΧΑΝΙΚΟΙ Ε.Π.Ε. ΗΕ 415966
ΕΡΓΟ:	Α.Ε. 0/34434	ΧΡΟΝΟΣ ΜΕΛΕΤΗΣ: 09 march 2026				ΣΦΡΑΓΙΔΑ :
FLATS	Φ./Σχ. 2-147-347 τεμ. 457				όψεις	ΚΛΙΜ: 1:100 Α3
						ΑΡΙΘΜΟΣ ΣΧΕΔΙΟΥ: BLOCK A
						6A

Υλικά:

- 1 βαφή άσπρου χρώματος
- 2 μπετόν σανιδωτό
- 3 μεταλλικά λούβρα 5x20εκ.
- 4 πορτοπαράθυρα απο αλουμίνιο σκούρου χρώματος
- 5 γιάλλινο κιγκλίδωμα
- 6 γιάλλινο κιγκλίδωμα με αμμοβολή
- 7 ηpl
- 8 καπάκι στηθαίου από μάρμαρο πάχους 2 εκ.

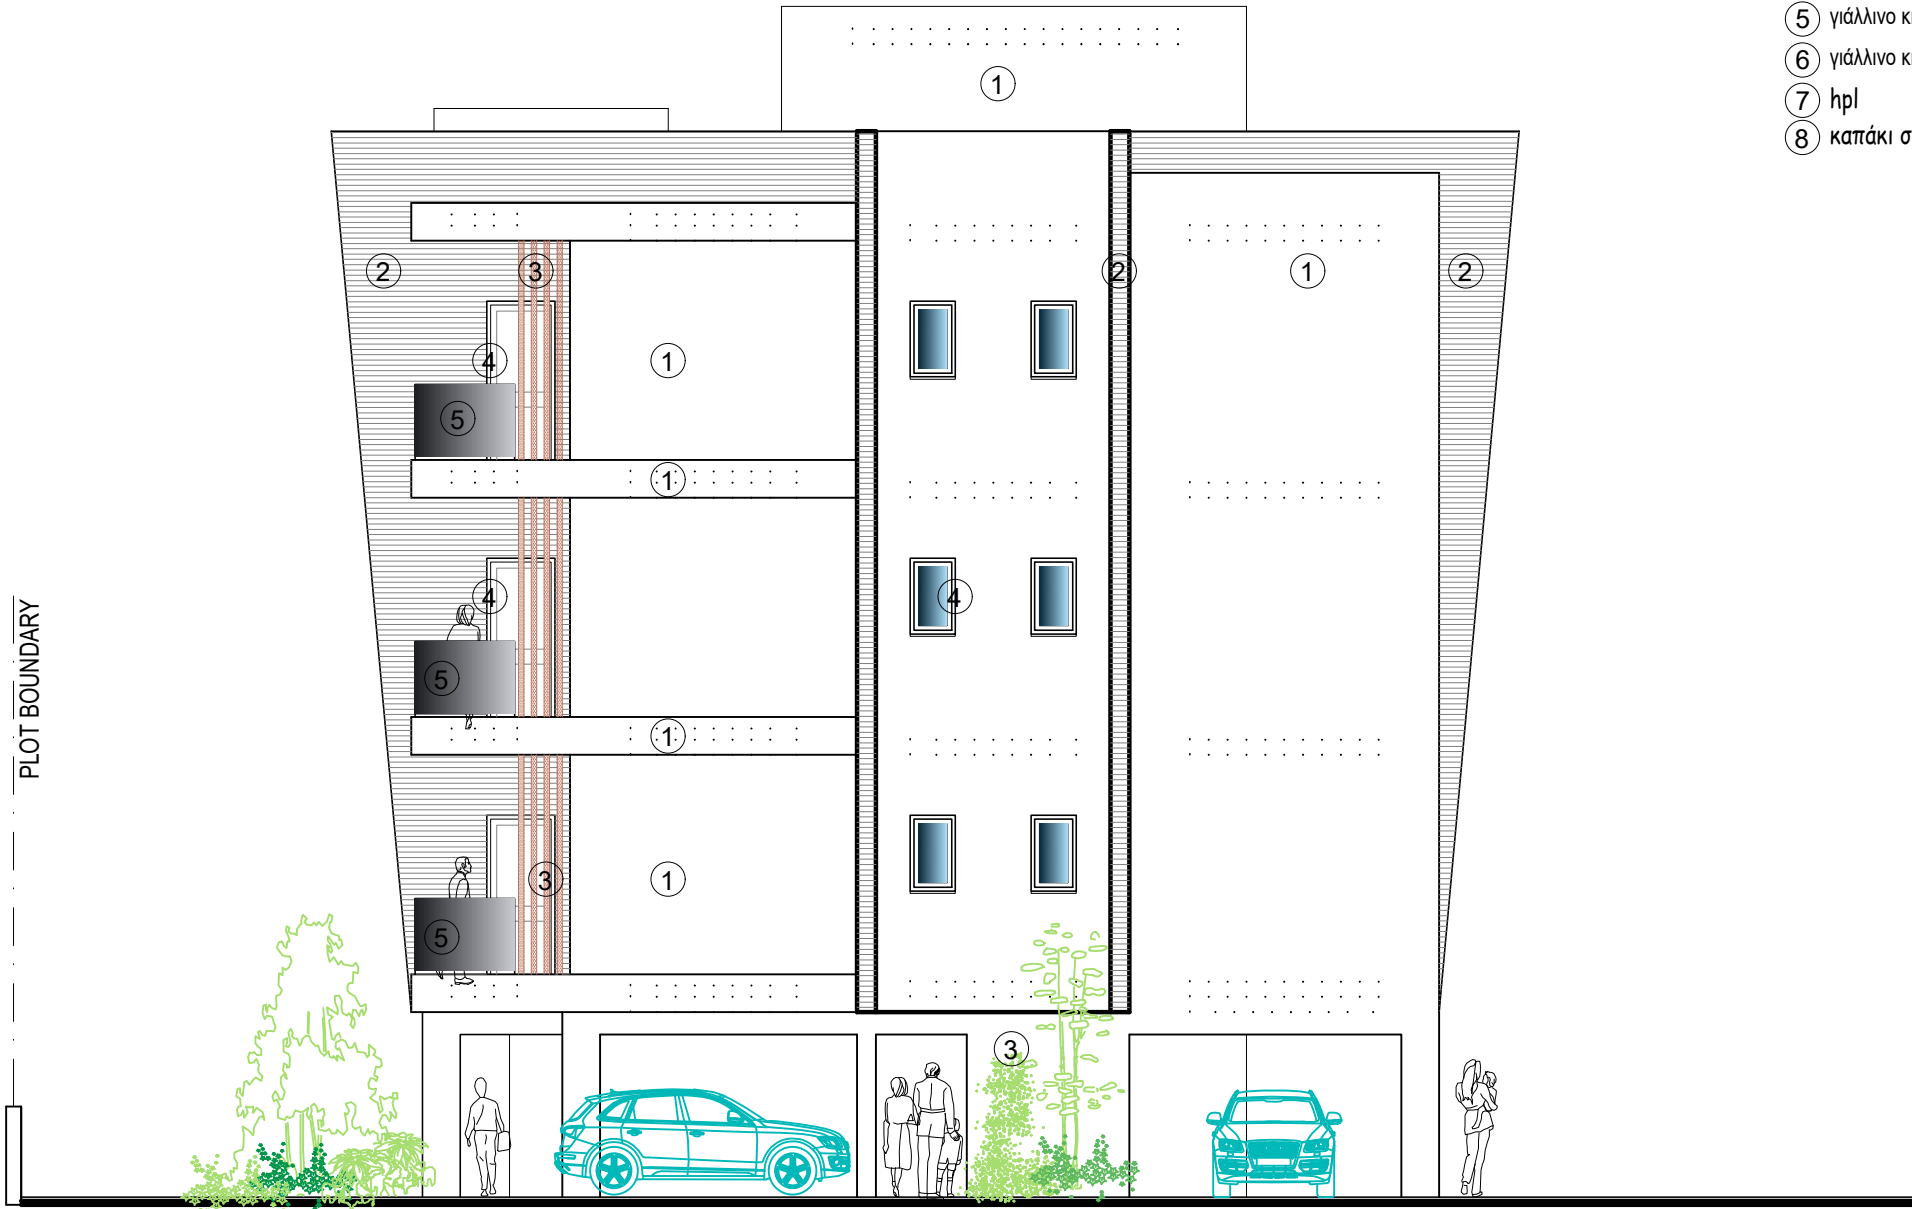


a - south - west elevation

ΕΡΓΟΔΟΤΗΣ:	ΤΟΠΟΘΕΣΙΑ:								
	Αγ. Θεόδωρος, Παφος								
ΕΡΓΟ:	Α.Ε. 0/34434	ΧΡΟΝΟΣ ΜΕΛΕΤΗΣ: 09 march 2026							
FLATS	Φ./Σχ. 2-147-347 τεμ. 457								

νεοφ. νικολαιδη, 65 flora court- bl.A- γρ.201 παφος, 8011 τηλ. 26943487/26950071 fax 26941727 info@ak-antoniou.com akantoniou@cytanet.com.cy	A & K ΑΝΤΩΝΙΟΥ ΑΡΧΙΤΕΚΤΟΝΕΣ ΜΗΧΑΝΙΚΟΙ Ε.Π.Ε. ΗΕ 415966	ΥΠΟΓΡΑΦΗ:  Α.Κ. ΑΝΤΩΝΙΟΥ - ΑΡΧΙΤΕΚΤΟΝΕΣ ΜΗΧΑΝΙΚΟΙ Ε.Π.Ε. ΗΕ 415966
	όψεις	ΣΦΡΑΓΙΔΑ : ΚΛΙΜ: 1:100 ΑΡΙΘΜΟΣ ΣΧΕΔΙΟΥ: BLOCK A
		7A

Υλικά:

- 1 βαφή άσπρου χρώματος
- 2 μπετόν σανιδωτό
- 3 μεταλλικά λούβρα 5x20εκ.
- 4 πορτοπαράθυρα απο αλουμίνιο σκούρου χρώματος
- 5 γιάλλινο κιγκλίδωμα
- 6 γιάλλινο κιγκλίδωμα με αμμοβολή
- 7 hpl
- 8 καπάκι στηθαίου από μάρμαρο πάχους 2 εκ.

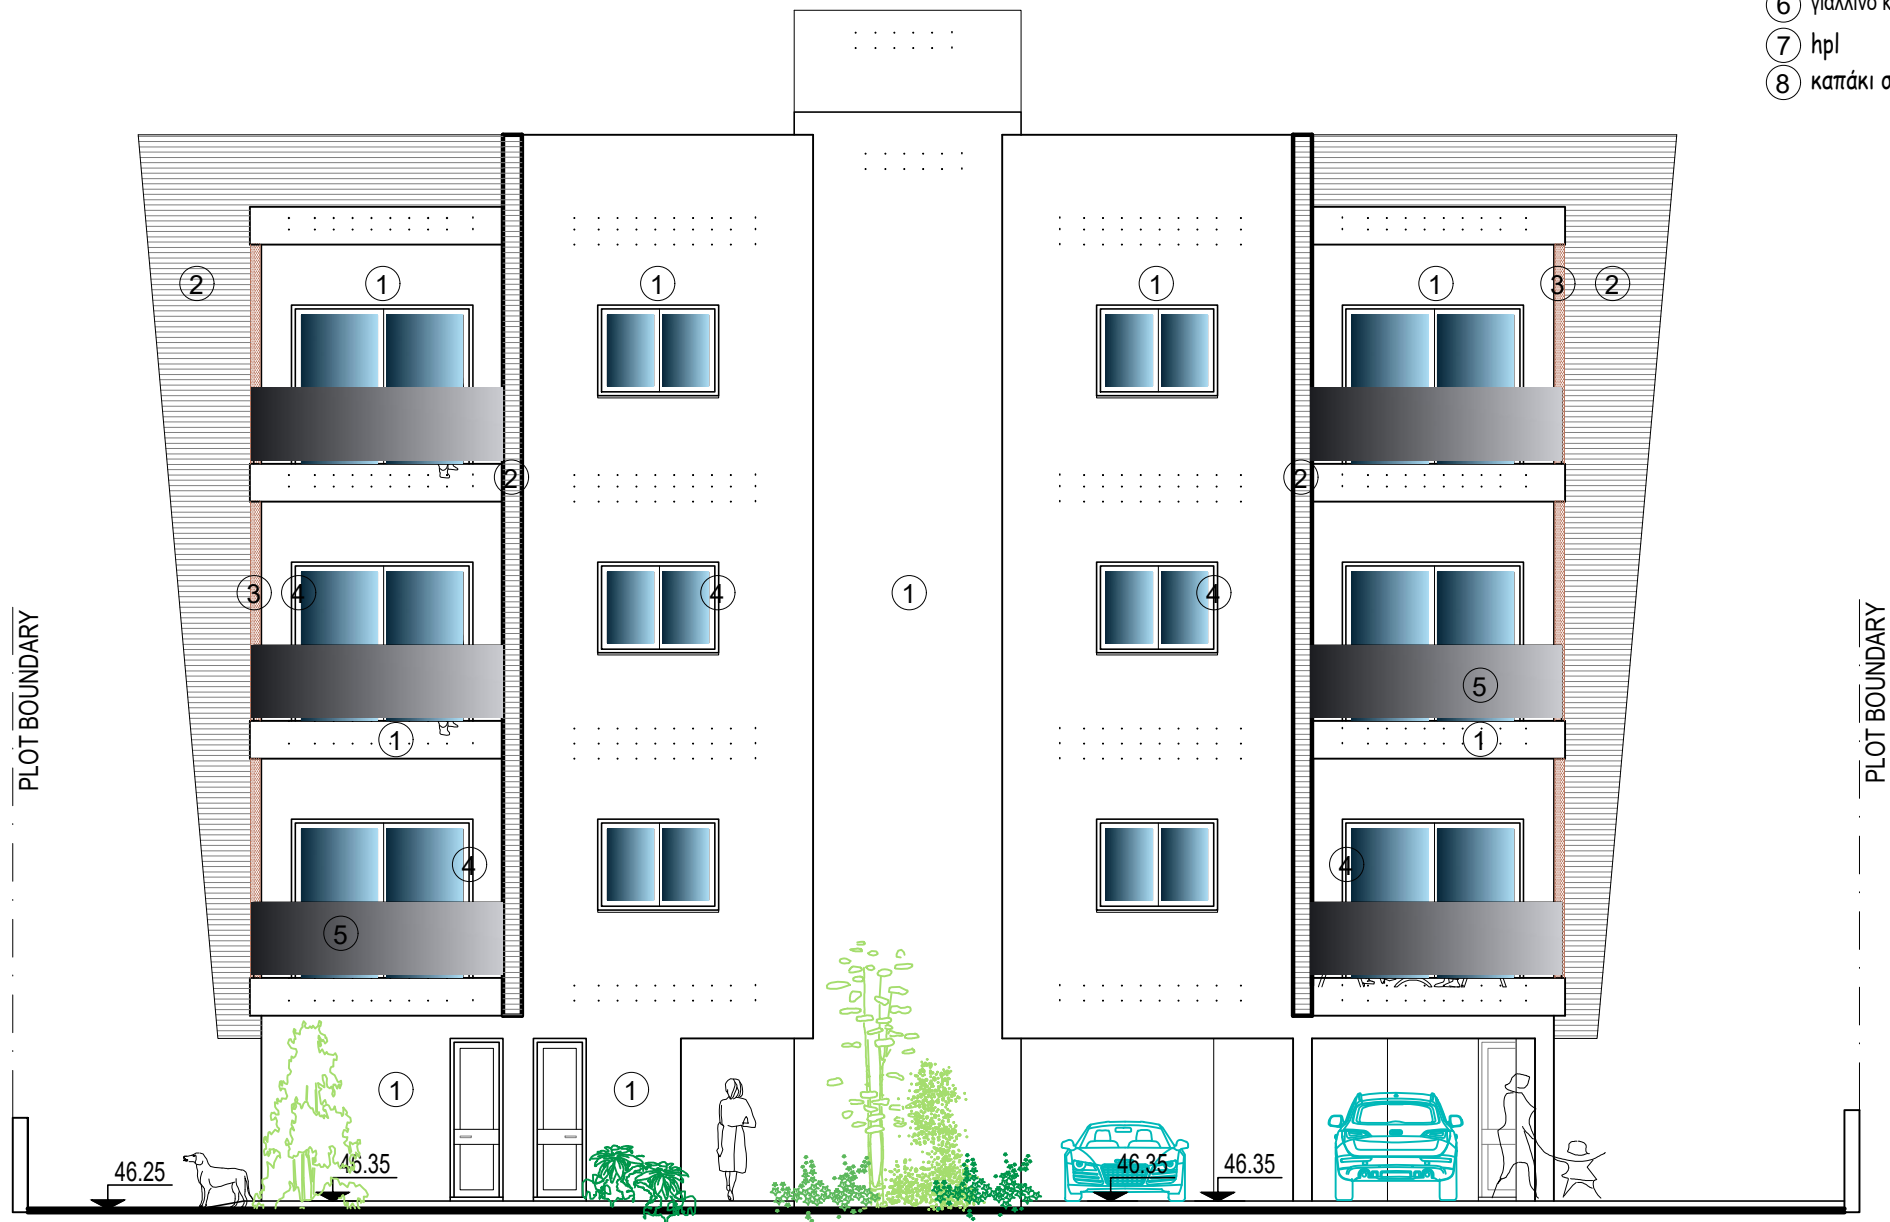

a - north - west elevation

ΕΡΓΟΔΟΤΗΣ:	ΤΟΠΟΘΕΣΙΑ:			νεοφ. νικολαΐδη, 65 flora court- bl.A- γρ.201 παφος, 8011 τηλ. 26943487/26950071 fax 26941727 info@ak-antoniou.com akantoniou@cytanet.com.cy	A & K ΑΝΤΩΝΙΟΥ ΑΡΧΙΤΕΚΤΟΝΕΣ ΜΗΧΑΝΙΚΟΙ Ε.Π.Ε. ΗΕ 415966	ΥΠΟΓΡΑΦΗ:
	Αγ. Θεόδωρος, Παφος					 Α.Κ.ΑΝΤΩΝΙΟΥ - ΑΡΧΙΤΕΚΤΟΝΕΣ ΜΗΧΑΝΙΚΟΙ Ε.Π.Ε. ΗΕ 415966
ΕΡΓΟ:	A.E. 0/34434	ΧΡΟΝΟΣ ΜΕΛΕΤΗΣ: 09 march 2026				ΣΦΡΑΓΙΔΑ :
FLATS	Φ./Σχ. 2-147-347 τεμ. 457					ΚΛΙΜ: 1:100
						ΑΡΙΘΜΟΣ ΣΧΕΔΙΟΥ:
						8A
						Α3 BLOCK A


Υλικά:

- 1 βαφή άσπρου χρώματος
- 2 μπετόν σανιδωτό
- 3 μεταλλικά λούβρα 5x20εκ.
- 4 πορτοπαράθυρα απο αλουμίνιο σκούρου χρώματος
- 5 γιάλλινο κιγκλίδωμα
- 6 γιάλλινο κιγκλίδωμα με αμμοβολή
- 7 hpl
- 8 καπάκι στηθαίου από μάρμαρο πάχους 2 εκ.




a - south - east elevation

ΕΡΓΟΔΟΤΗΣ:	ΤΟΠΟΘΕΣΙΑ:			νεοφ. νικολαΐδη, 65 flora court- bl.A- γρ.201 παφος, 8011 τηλ. 26943487/26950071 fax 26941727 info@ak-antoniou.com akantoniou@cytanet.com.cy	A & K ΑΝΤΩΝΙΟΥ ΑΡΧΙΤΕΚΤΟΝΕΣ ΜΗΧΑΝΙΚΟΙ Ε.Π.Ε. ΗΕ 415966	ΥΠΟΓΡΑΦΗ:  Α.Κ.ΑΝΤΩΝΙΟΥ - ΑΡΧΙΤΕΚΤΟΝΕΣ ΜΗΧΑΝΙΚΟΙ Ε.Π.Ε. ΗΕ 415966
ΕΡΓΟ:	Α.Ε. 0/34434	ΧΡΟΝΟΣ ΜΕΛΕΤΗΣ: 09 march 2026				
FLATS	Φ./Σχ. 2-147-347 τεμ. 457					
				όψεις	ΚΛΙΜ: 1:100 Α3	ΑΡΙΘΜΟΣ ΣΧΕΔΙΟΥ: BLOCK A 9A


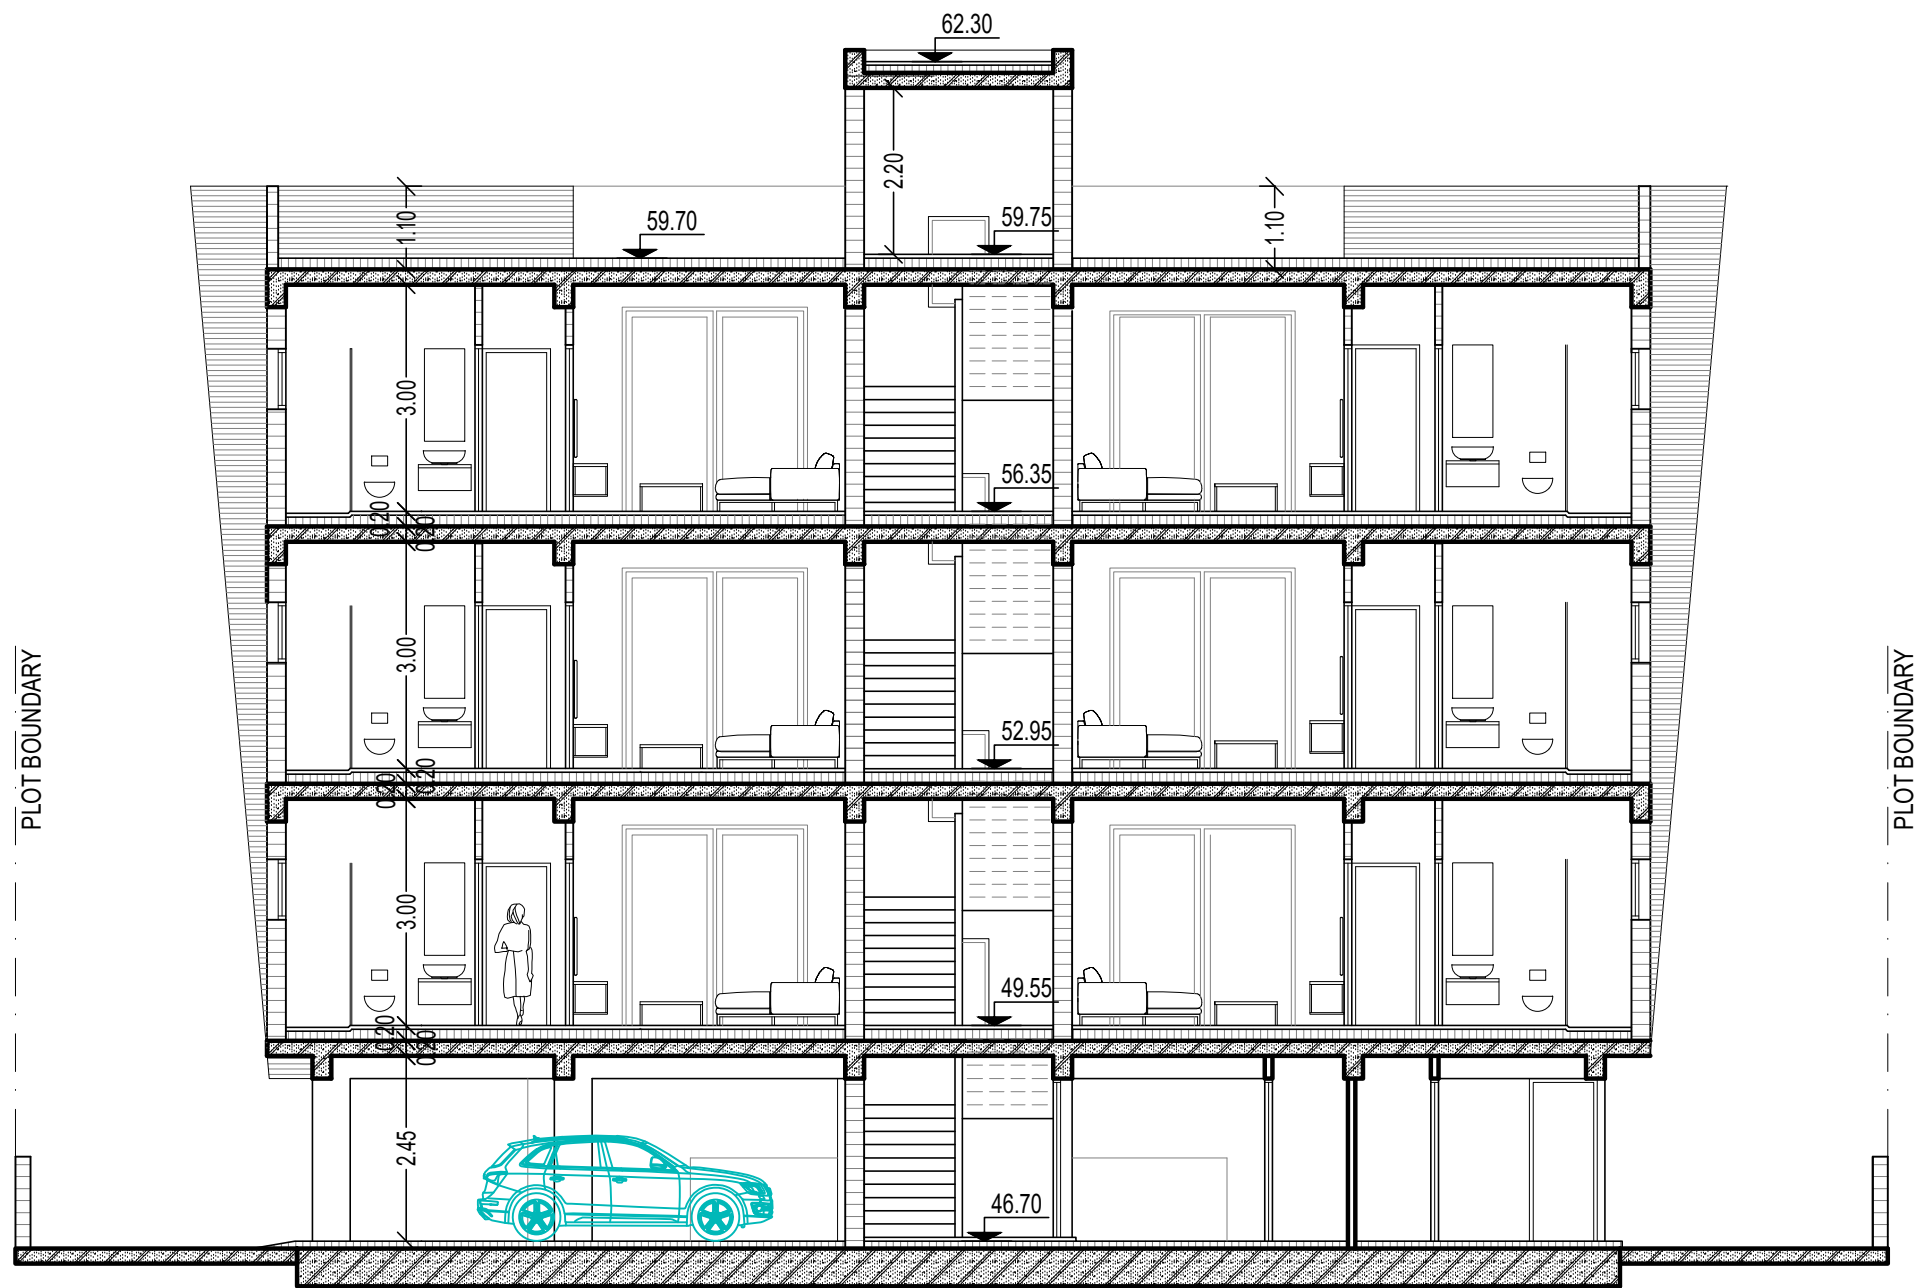


section B-B


ΕΡΓΟΔΟΤΗΣ:	ΤΟΠΟΘΕΣΙΑ:		νεοφ. νικολαΐδη, 65 flora court- bl.A- γρ.201 παφος, 8011 τηλ. 26943487/26950071 fax 26941727 info@ak-antoniou.com akantoniou@cytanet.com.cy	A & K ΑΝΤΩΝΙΟΥ ΑΡΧΙΤΕΚΤΟΝΕΣ ΜΗΧΑΝΙΚΟΙ Ε.Π.Ε. ΗΕ 415966	ΥΠΟΓΡΑΦΗ:
ΕΡΓΟ:	Α.Ε. 0/34434	ΧΡΟΝΟΣ ΜΕΛΕΤΗΣ: 30 apr 2026			 Α.Κ.ΑΝΤΩΝΙΟΥ - ΑΡΧΙΤΕΚΤΟΝΕΣ ΜΗΧΑΝΙΚΟΙ Ε.Π.Ε. ΗΕ 415966
FLATS	Φ./Σχ. 2-147-347 τεμ. 457				ΣΦΡΑΓΙΔΑ :
				τομή B-B	ΚΛΙΜ: 1:100 Α3
					ΑΡΙΘΜΟΣ ΣΧΕΔΙΟΥ: BLOCK A 11A

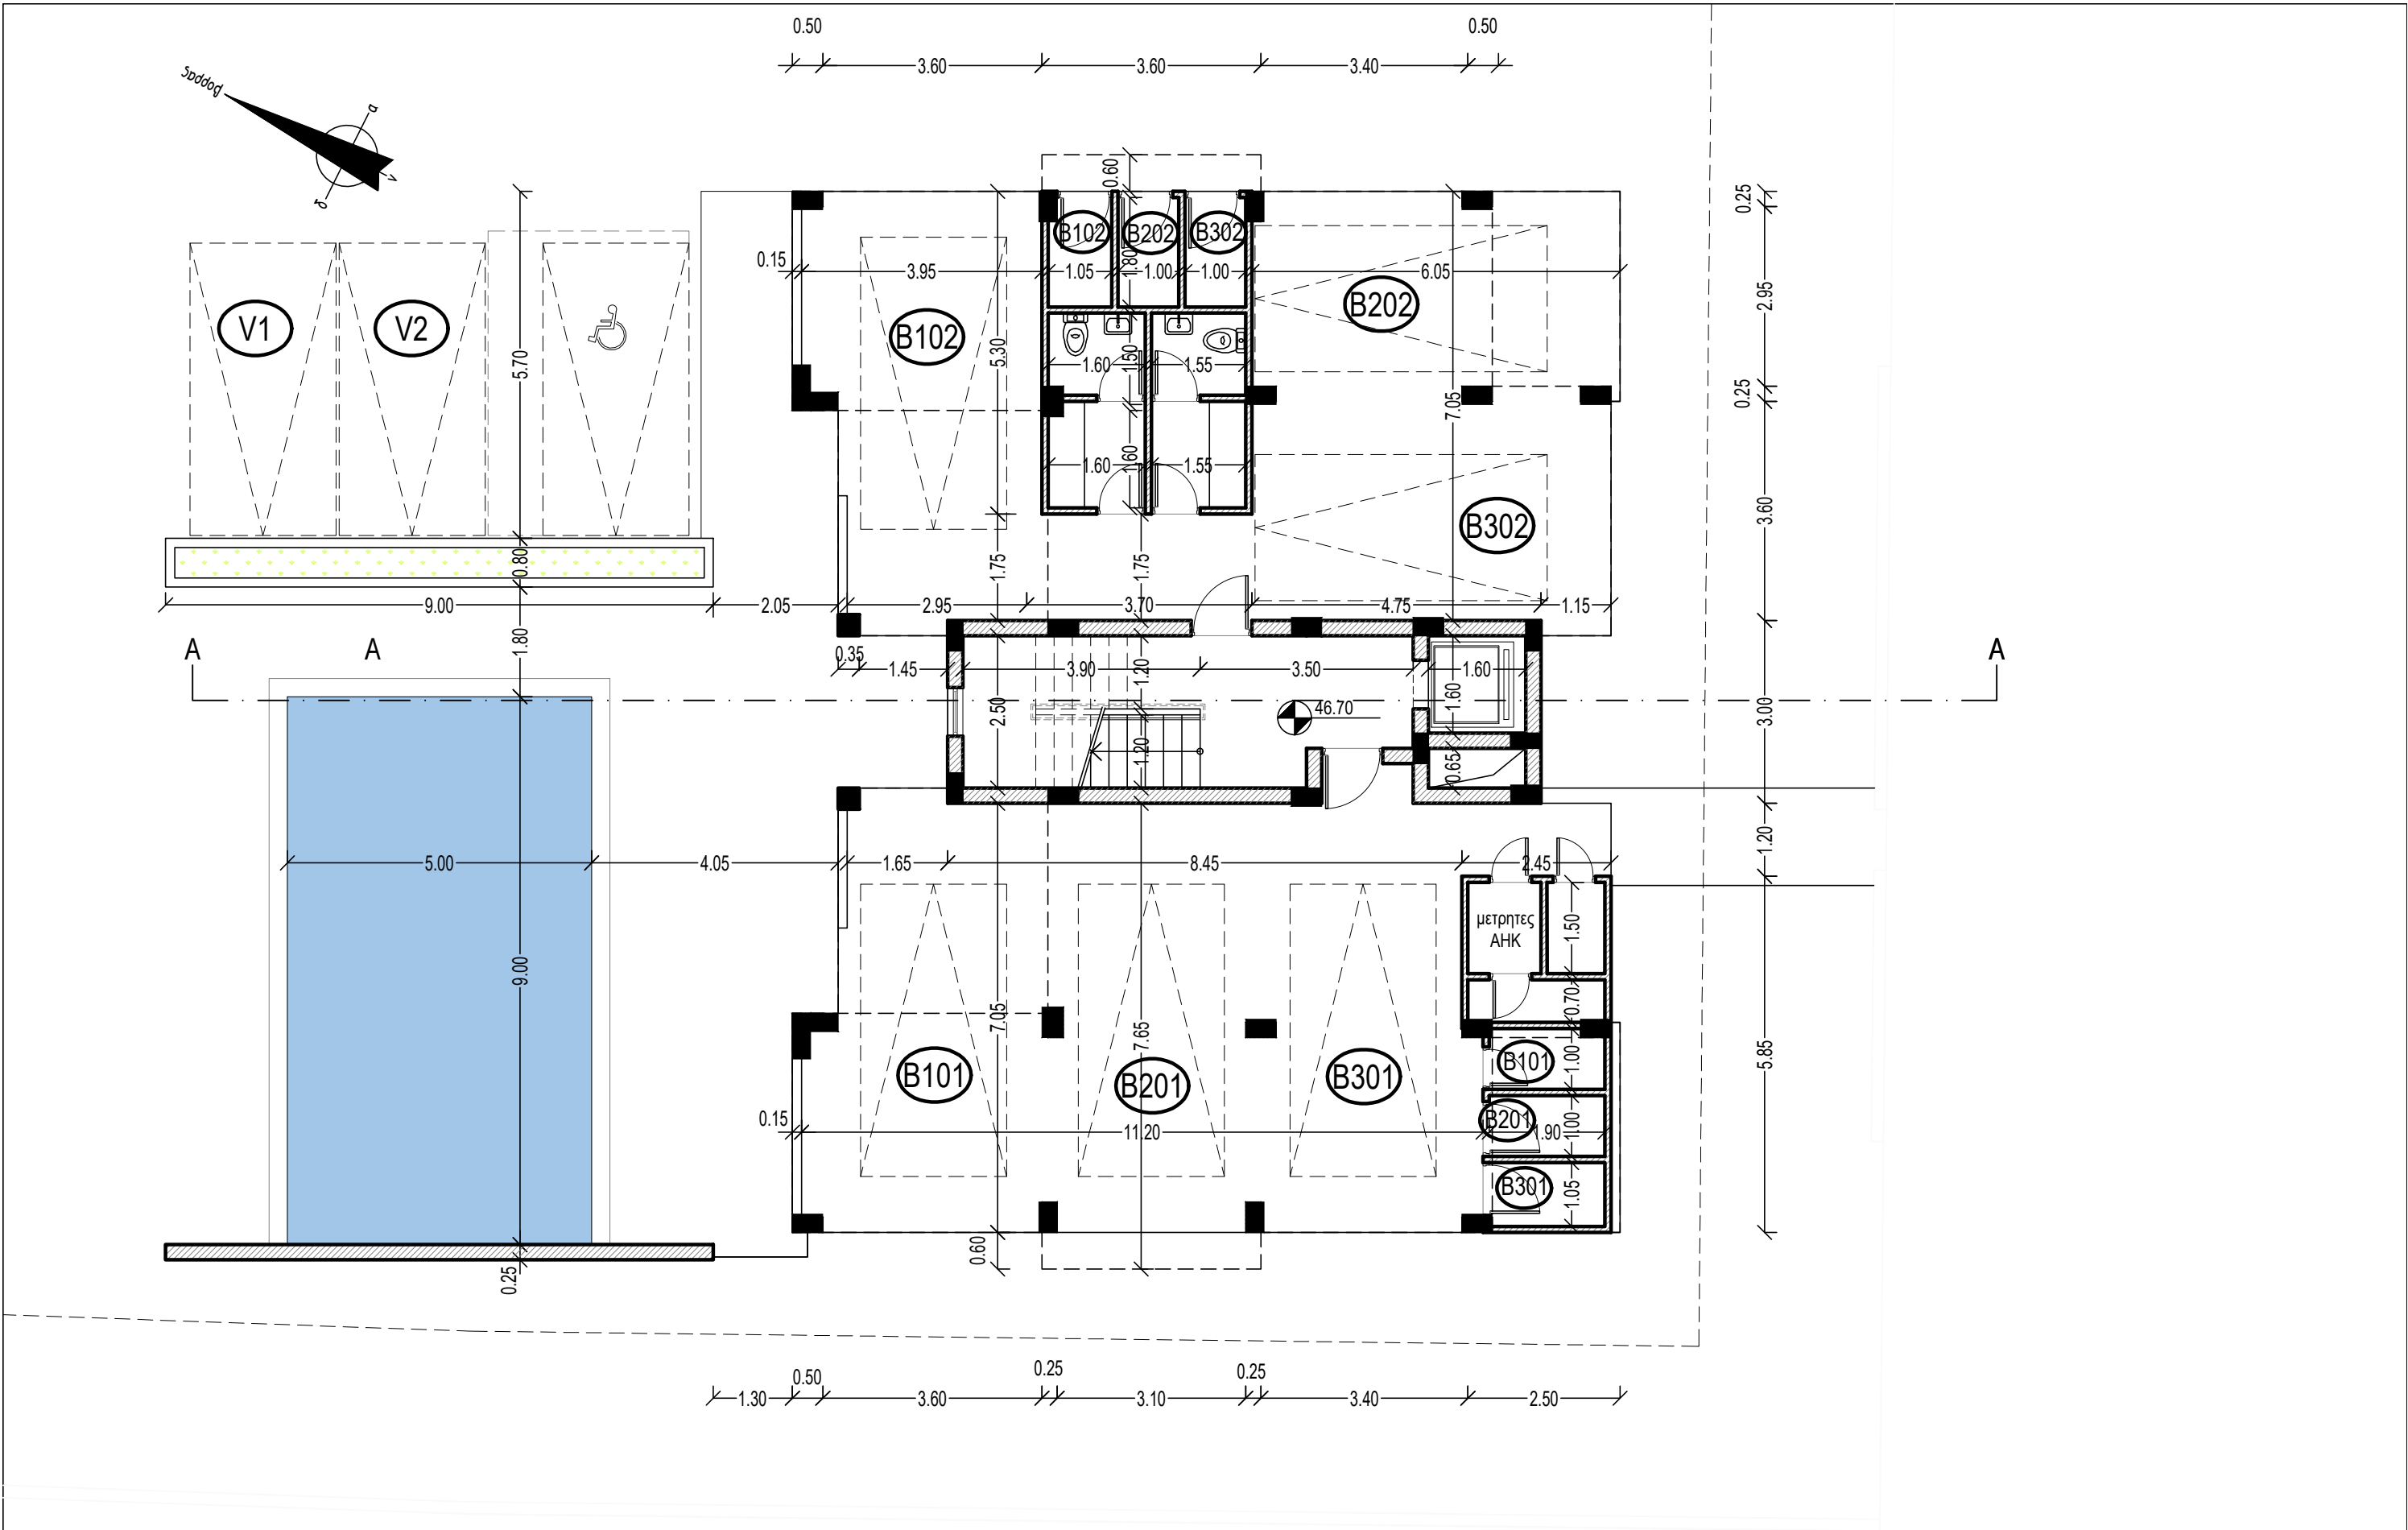


ΕΡΓΟΔΟΤΗΣ:	ΤΟΠΟΘΕΣΙΑ:			νεοφ. νικολαΐδη, 65 flora court- bl.A- γρ.201 παφος, 8011 τηλ. 26943487/26950071 fax 26941727 info@ak-antoniou.com akantoniou@cytanet.com.cy	A & K ΑΝΤΩΝΙΟΥ ΑΡΧΙΤΕΚΤΟΝΕΣ ΜΗΧΑΝΙΚΟΙ Ε.Π.Ε. ΗΕ 415966	ΥΠΟΓΡΑΦΗ:
ΕΡΓΟ:	Α.Ε. 0/34434	ΧΡΟΝΟΣ ΜΕΛΕΤΗΣ: 09 march 2026			ΣΦΡΑΓΙΔΑ :	ΑΡΙΘΜΟΣ ΣΧΕΔΙΟΥ:
FLATS	Φ./Σχ. 2-147-347 τεμ. 457				ΚΛΙΜ: 1:100 Α3	ΒΛΟΚΚΟΣ Β 1B

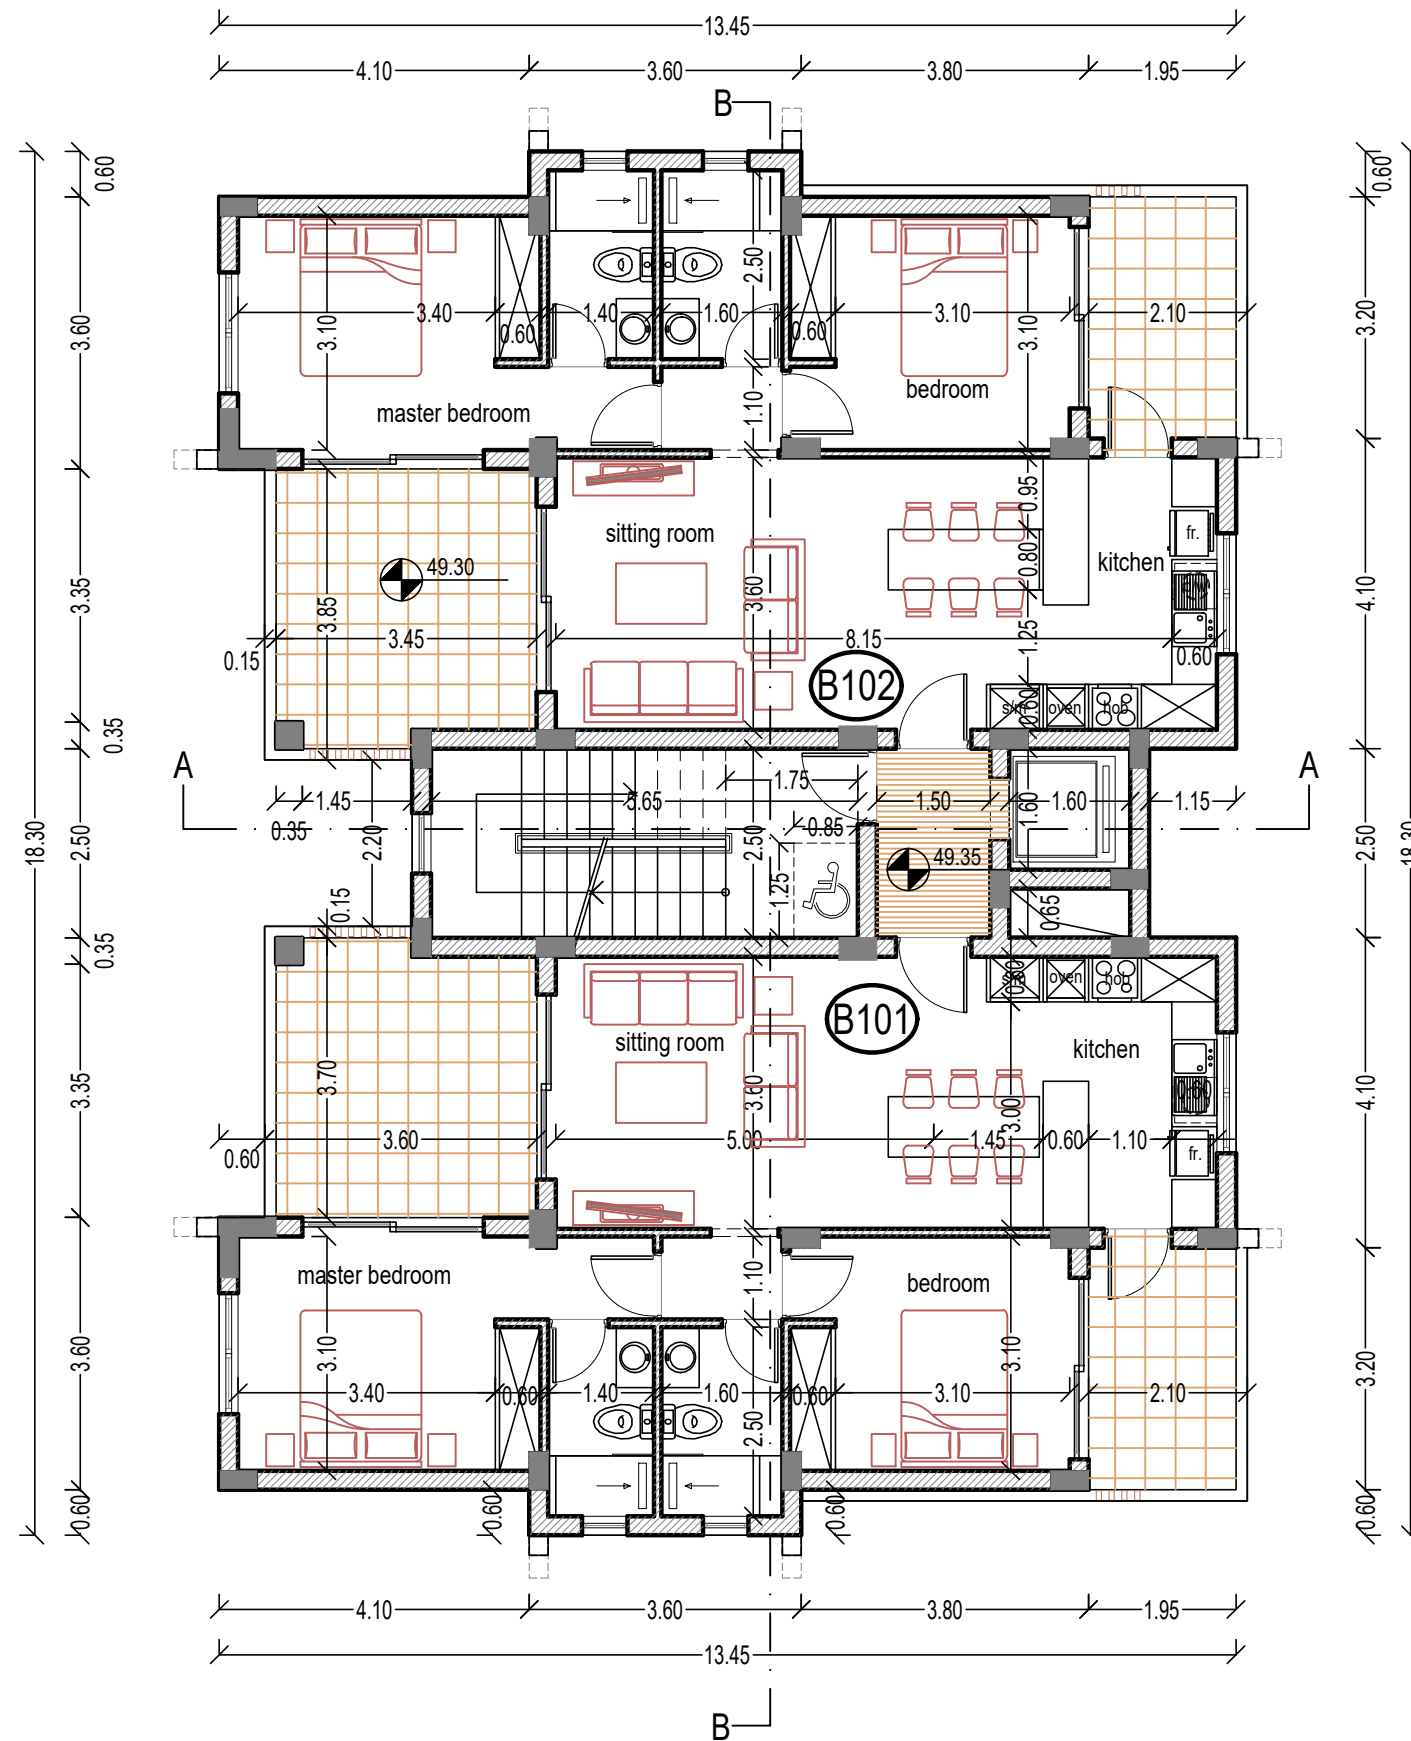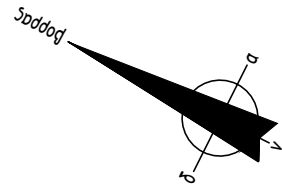


κατοψη 1ου οροφου



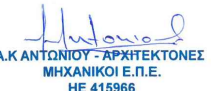
ΕΡΓΟΔΟΤΗΣ:	ΤΟΠΟΘΕΣΙΑ:					νεοφ. νικολαΐδη, 65 flora court- bl.A- γρ.201 παφος, 8011 τηλ. 26943487/26950071 fax 26941727 info@ak-antoniou.com akantoniou@cytanet.com.cy	A & K ΑΝΤΩΝΙΟΥ ΑΡΧΙΤΕΚΤΟΝΕΣ ΜΗΧΑΝΙΚΟΙ Ε.Π.Ε. ΗΕ 415966	ΥΠΟΓΡΑΦΗ:
ΕΡΓΟ:	Α.Ε. 0/34433	ΧΡΟΝΟΣ ΜΕΛΕΤΗΣ: 09 march 2026					ΣΦΡΑΓΙΔΑ :	 Α.Κ.ΑΝΤΩΝΙΟΥ-ΑΡΧΙΤΕΚΤΟΝΕΣ ΜΗΧΑΝΙΚΟΙ Ε.Π.Ε. ΗΕ 415966
FLATS	Φ./Σχ. 2-147-347 τεμ. 458						κατοψη 1ου οροφου	ΚΛΙΜ: 1:100 ΑΡΙΘΜΟΣ ΣΧΕΔΙΟΥ: BLOCK B
								2B

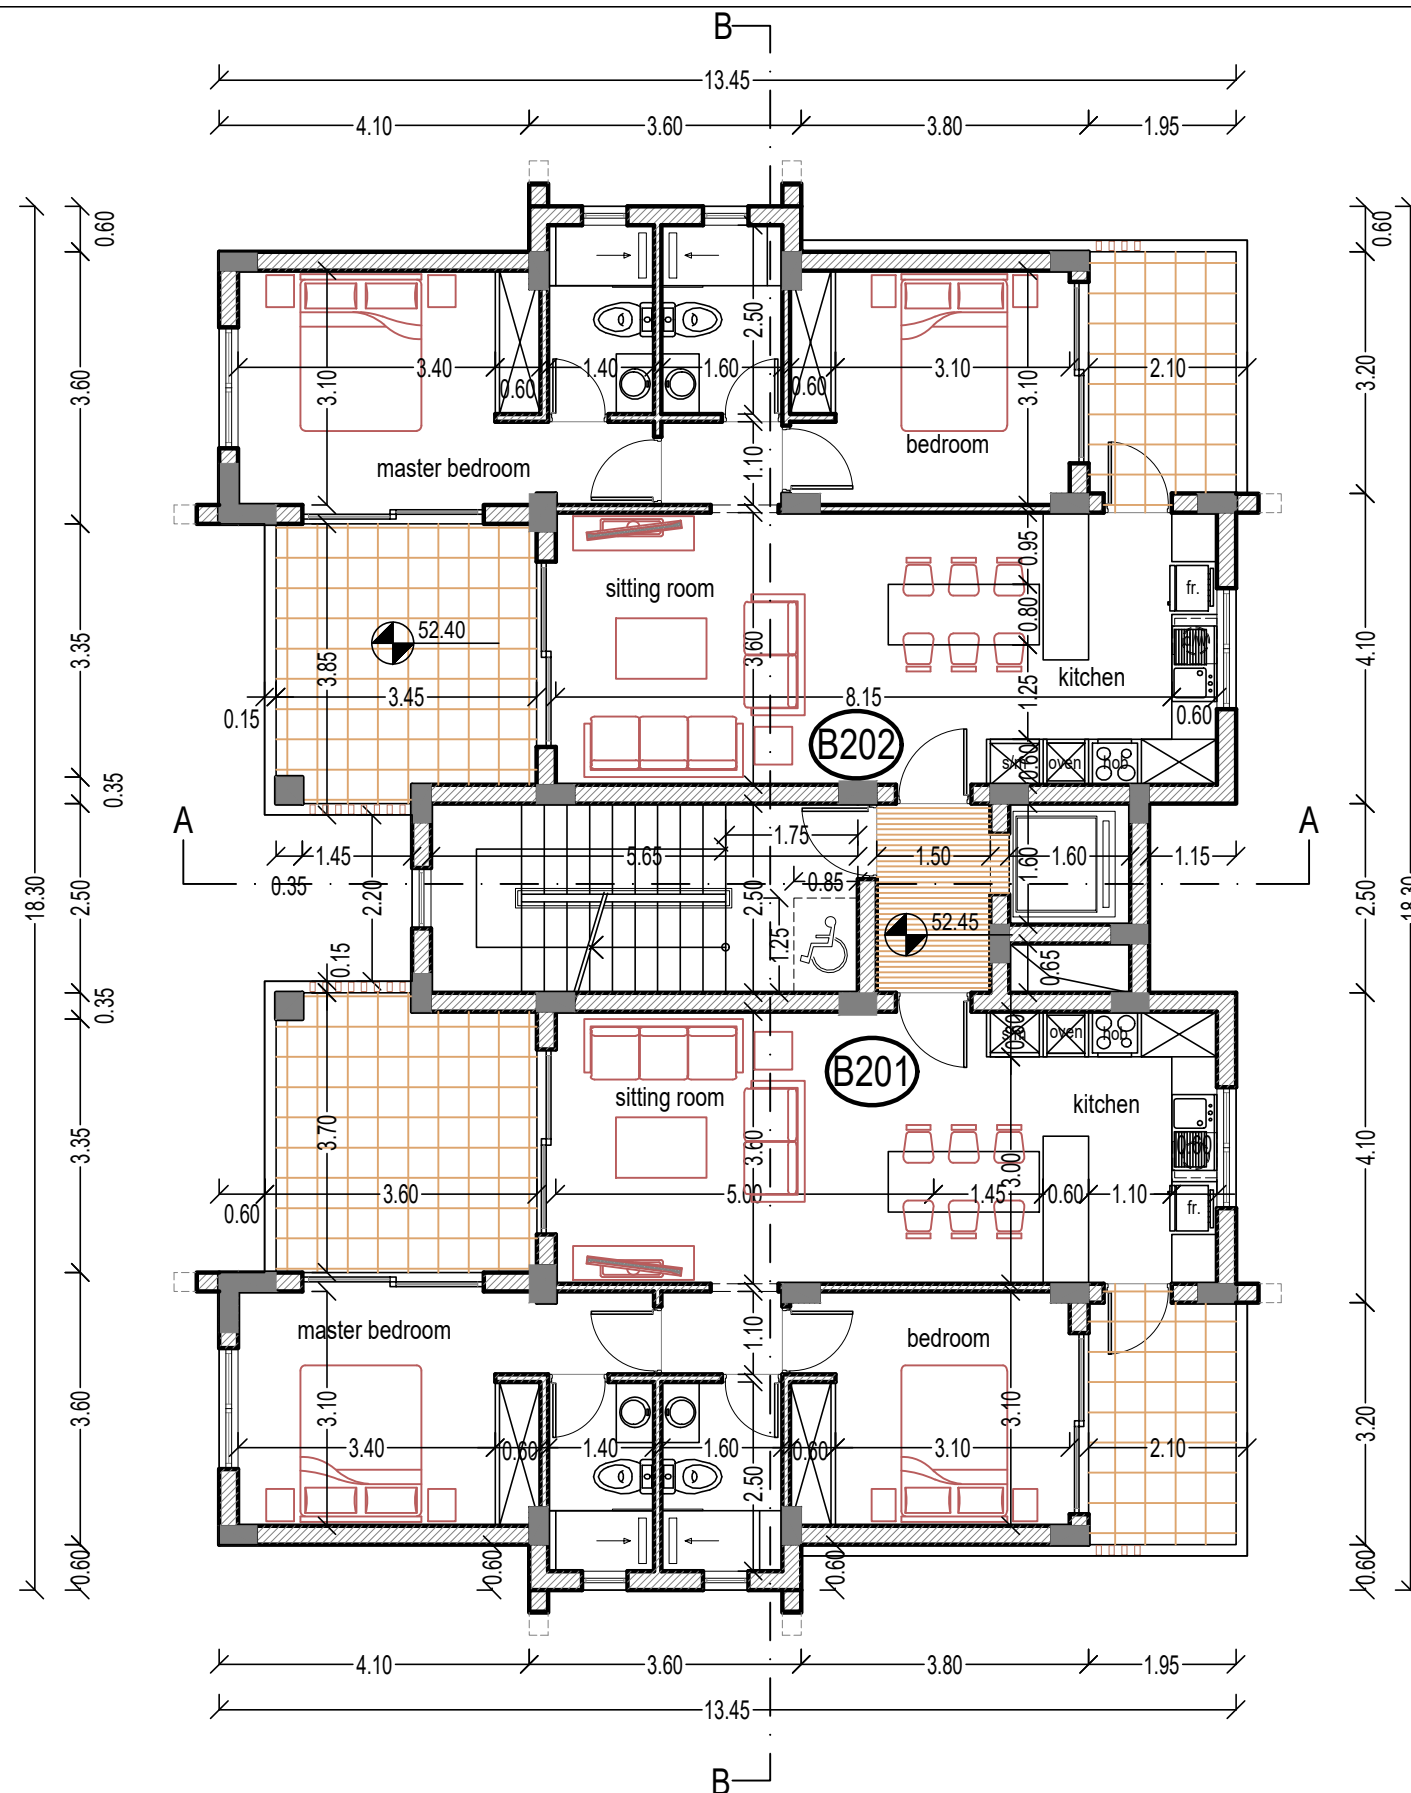

ΕΡΓΟΔΟΤΗΣ:	ΤΟΠΟΘΕΣΙΑ:		νεοφ. νικολαιδη, 65 flora court- bl.A- γρ.201 παφος, 8011 τηλ. 26943487/26950071 fax 26941727 info@ak-antoniou.com akantoniou@cytanet.com.cy	A & K ΑΝΤΩΝΙΟΥ ΑΡΧΙΤΕΚΤΟΝΕΣ ΜΗΧΑΝΙΚΟΙ Ε.Π.Ε. ΗΕ 415966	ΥΠΟΓΡΑΦΗ:	
	Αγ. Θεοδωρος, Πάφος				 Α.Κ.ΑΝΤΩΝΙΟΥ - ΑΡΧΙΤΕΚΤΟΝΕΣ ΜΗΧΑΝΙΚΟΙ Ε.Π.Ε. ΗΕ 415966	
ΕΡΓΟ:	Α.Ε. 0/34433	ΧΡΟΝΟΣ ΜΕΛΕΤΗΣ: 09 march 2026			ΣΦΡΑΓΙΔΑ :	
FLATS	Φ./Σχ. 2-147-347 τεμ. 458			κατοψη 2ου οροφου	ΚΛΙΜ: 1:100 A3	ΑΡΙΘΜΟΣ ΣΧΕΔΙΟΥ: BLOCK B 3E

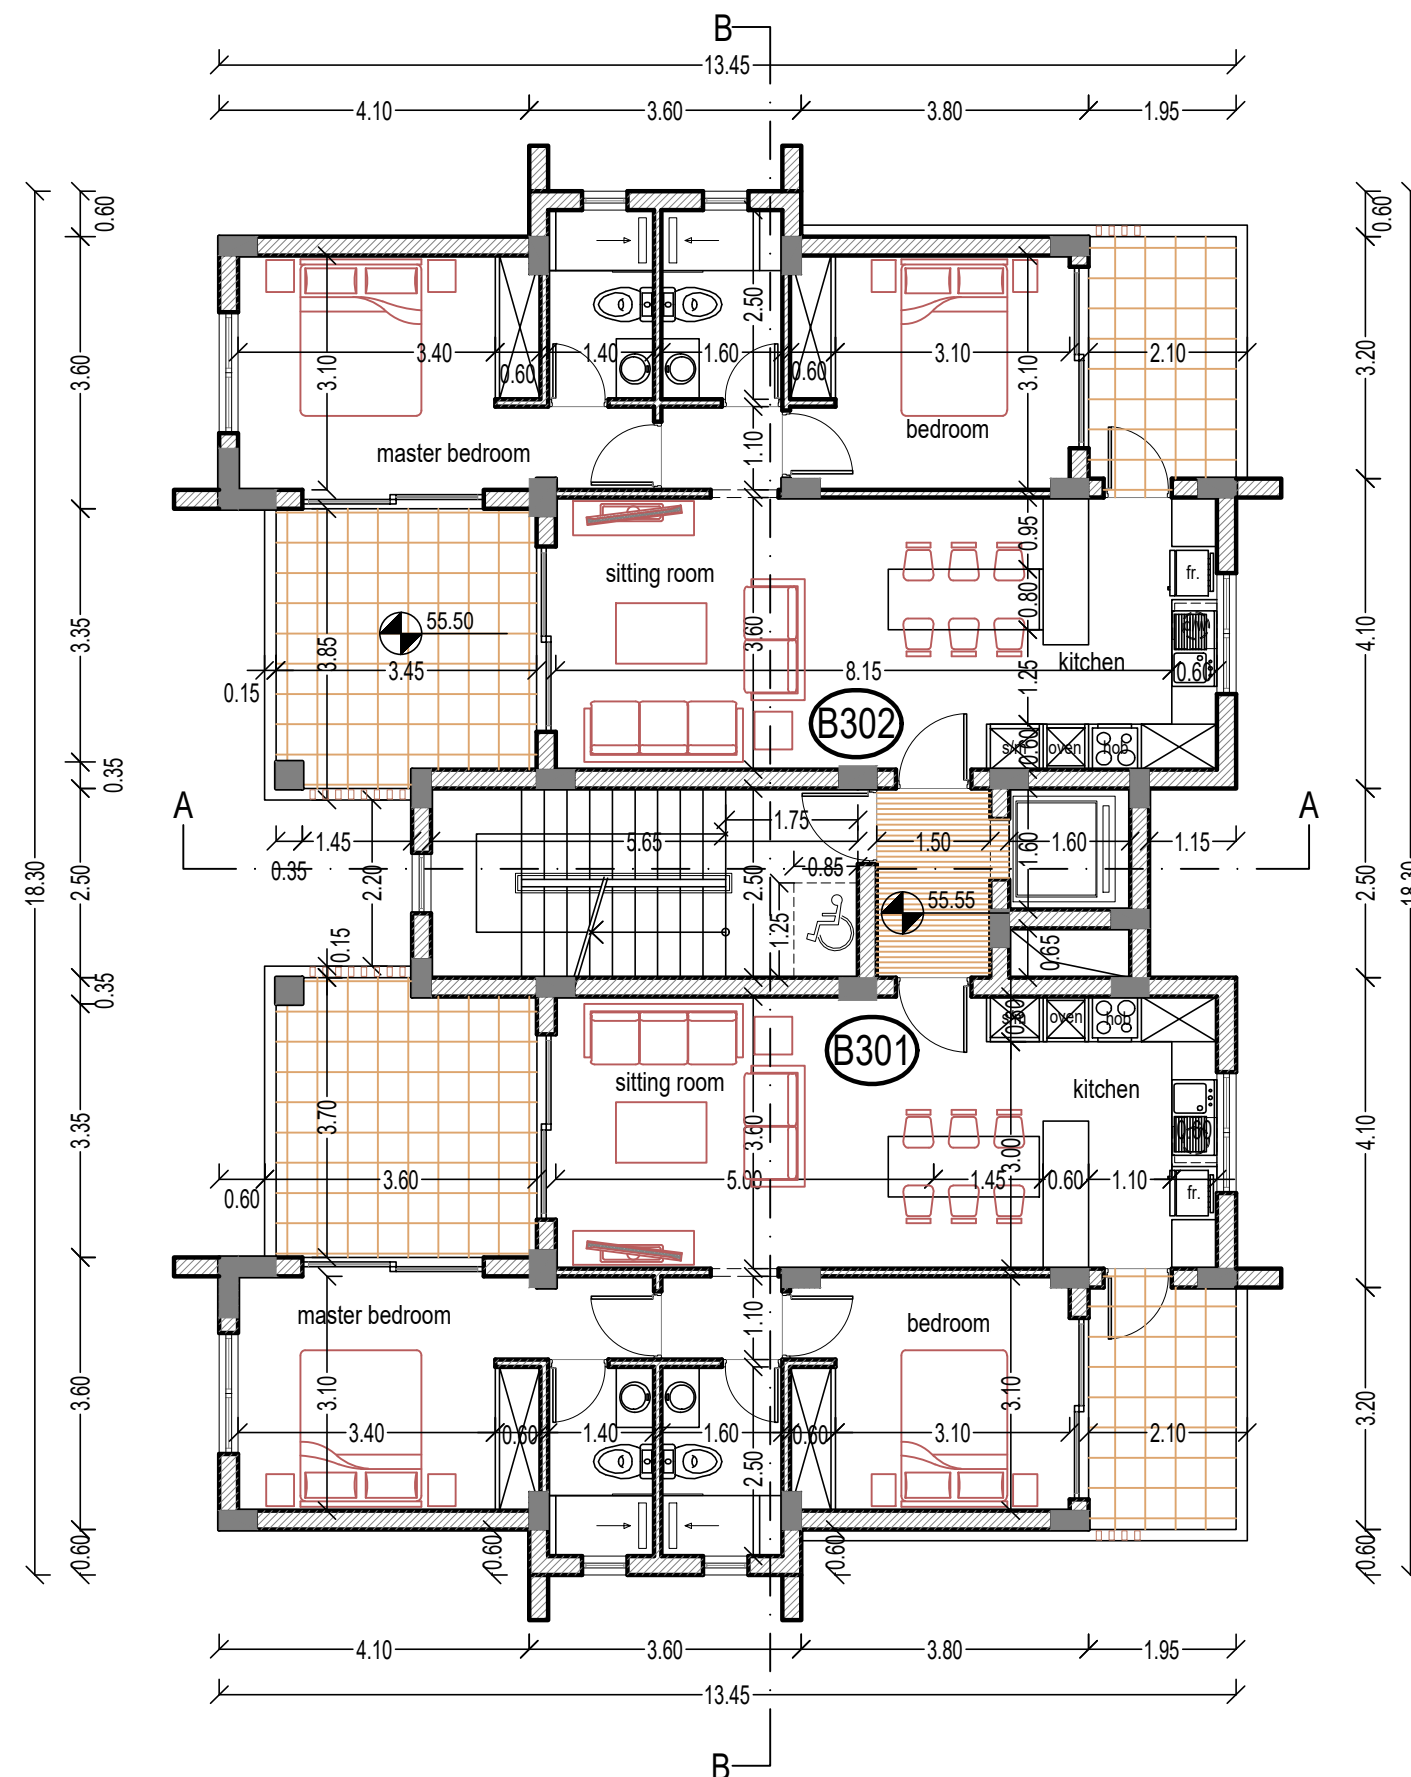

ΕΡΓΟΔΟΤΗΣ:	ΤΟΠΟΘΕΣΙΑ:			νεοφ. νικολαιδη, 65 flora court- bl.A- γρ.201 παφος, 8011 τηλ. 26943487/26950071 fax 26941727 info@ak-antoniou.com akantoniou@cytanet.com.cy	A & K ΑΝΤΩΝΙΟΥ ΑΡΧΙΤΕΚΤΟΝΕΣ ΜΗΧΑΝΙΚΟΙ Ε.Π.Ε. ΗΕ 415966 κατοψη 3ου οροφου	ΥΠΟΓΡΑΦΗ:  Α.Κ.ΑΝΤΩΝΙΟΥ - ΑΡΧΙΤΕΚΤΟΝΕΣ ΜΗΧΑΝΙΚΟΙ Ε.Π.Ε. ΗΕ 415966	
ΕΡΓΟ:	Α.Ε. 0/34433	ΧΡΟΝΟΣ ΜΕΛΕΤΗΣ: 09 march 2026				ΣΦΡΑΓΙΔΑ :	ΚΛΙΜ: 1:100 Α3 ΑΡΙΘΜΟΣ ΣΧΕΔΙΟΥ: BLOCK B 4E
FLATS	Φ./Σχ. 2-147-347 τεμ. 458						

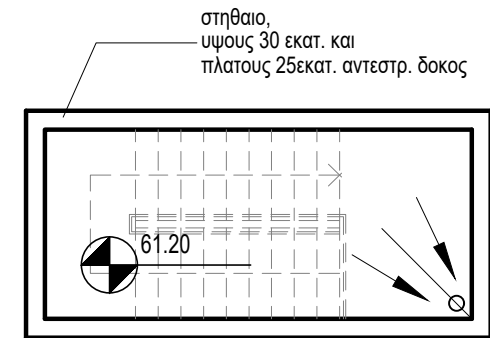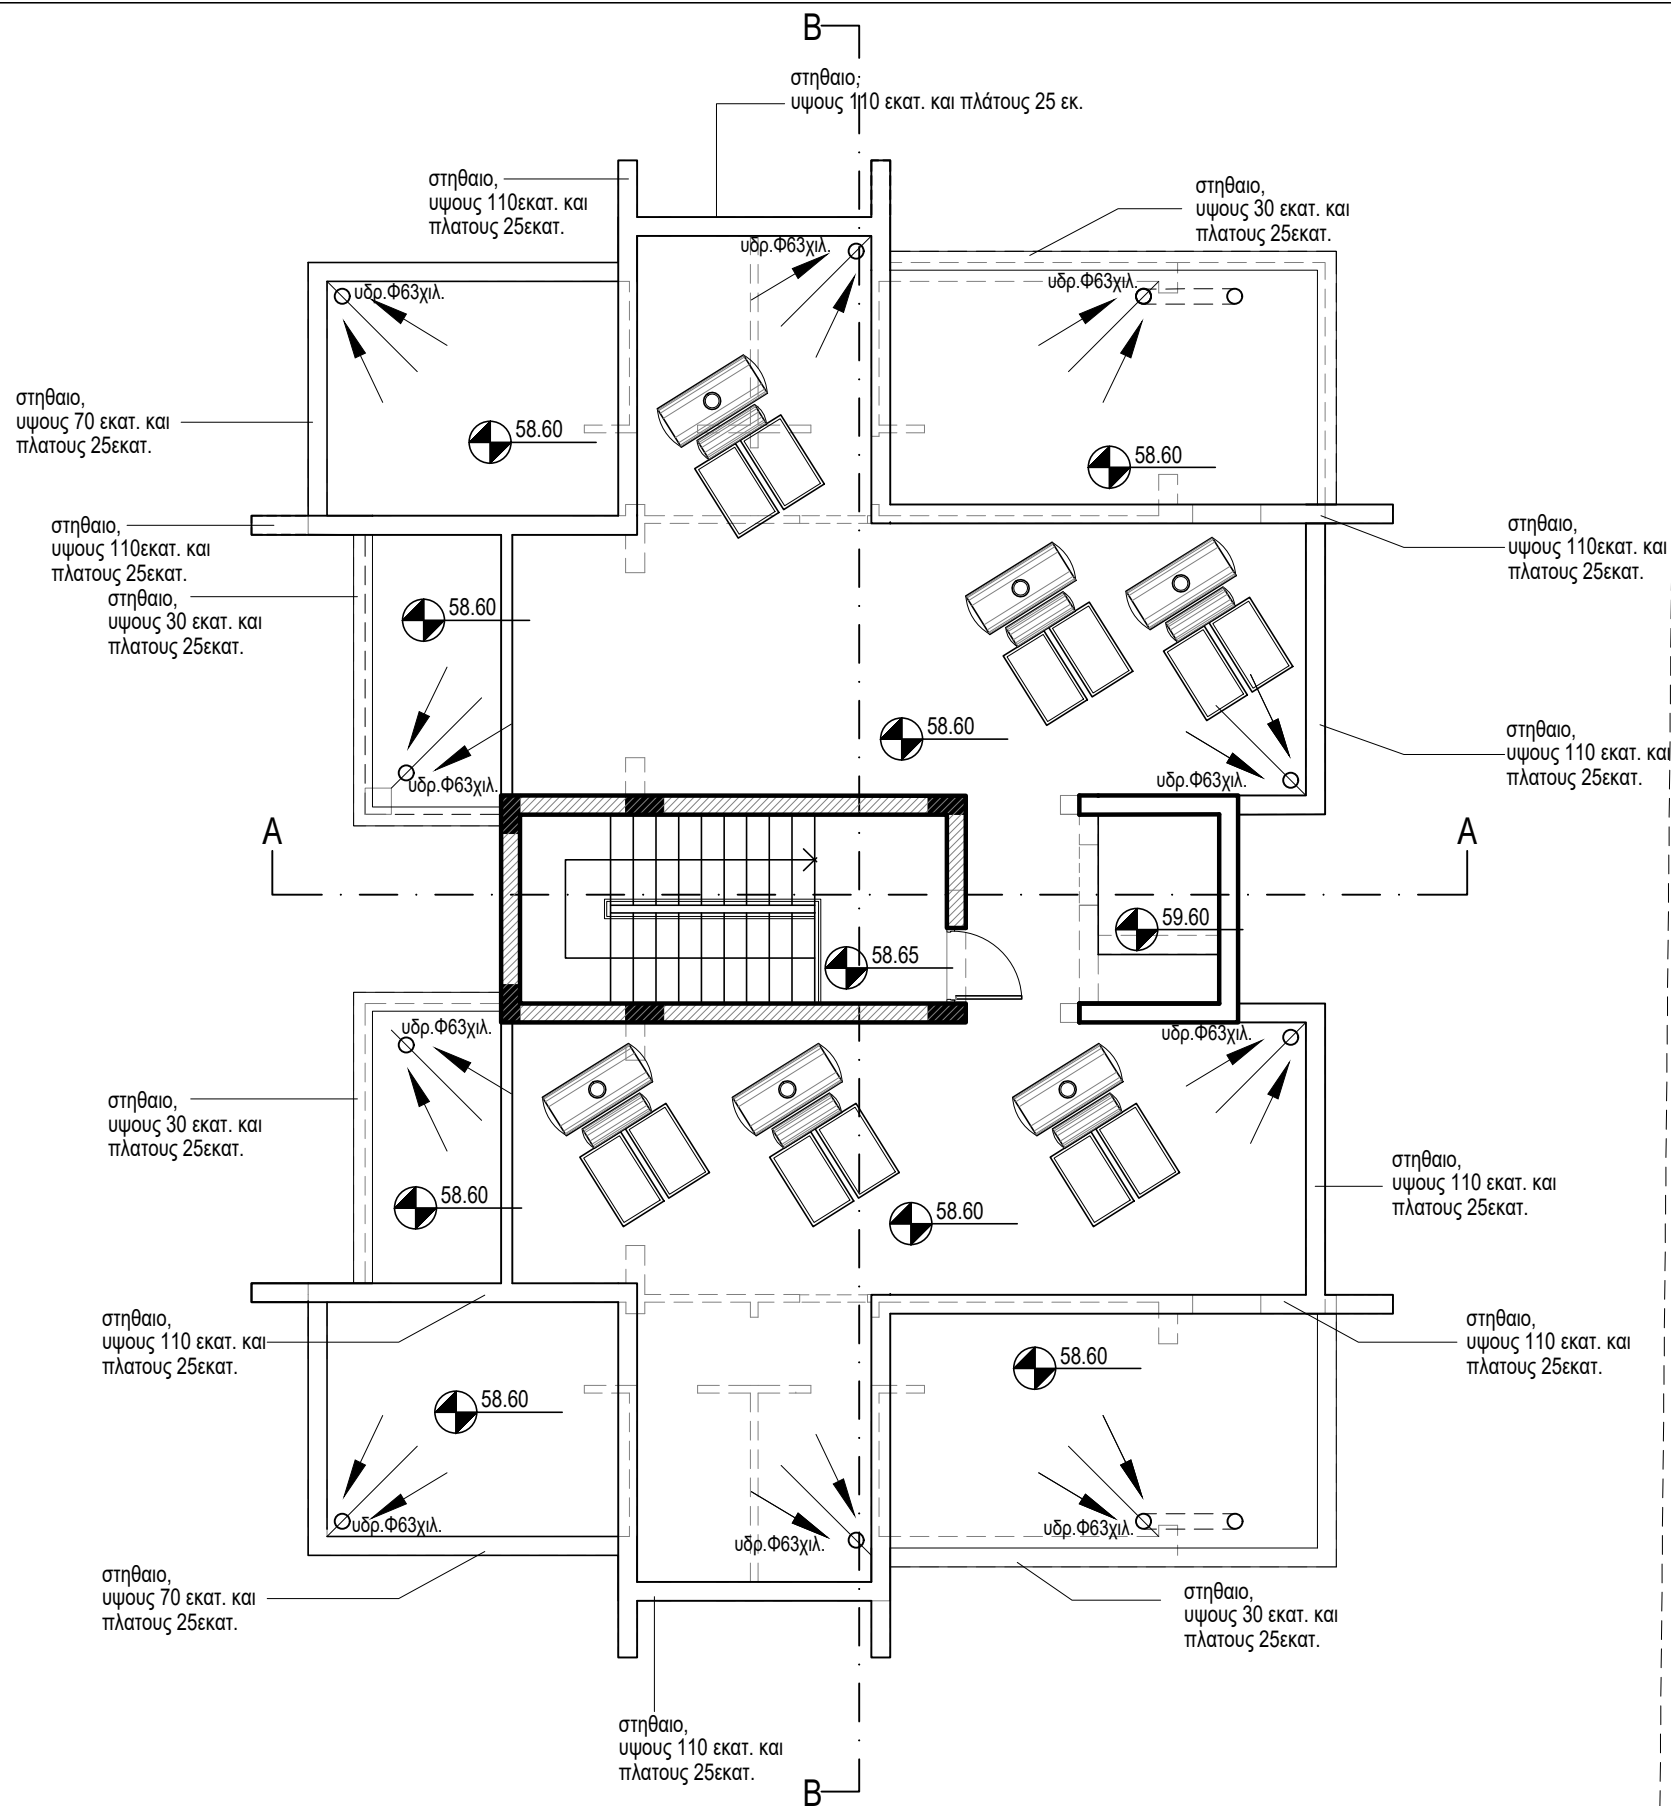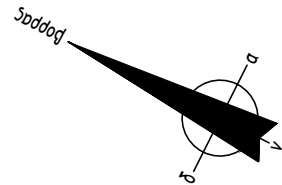


κατοψη οροφής κλιμακοστασίου

κατοψη οροφής

ΕΡΓΟΔΟΤΗΣ:	ΤΟΠΟΘΕΣΙΑ:			νεοφ. νικολαιδη, 65 flora court- bl.A- γρ.201 παφος, 8011 τηλ. 26943487/26950071 fax 26941727 info@ak-antoniou.com akantoniou@cytanet.com.cy	A & K ΑΝΤΩΝΙΟΥ ΑΡΧΙΤΕΚΤΟΝΕΣ ΜΗΧΑΝΙΚΟΙ Ε.Π.Ε. ΗΕ 415966	ΥΠΟΓΡΑΦΗ:
ΕΡΓΟ:	Α.Ε. 0/34434	ΧΡΟΝΟΣ ΜΕΛΕΤΗΣ: 09 march 2026			κατοψη οροφής	ΣΦΡΑΓΙΔΑ :
FLATS	Φ./Σχ. 2-147-347 τεμ. 457					ΚΛΙΜ: 1:100 Α3
						ΑΡΙΘΜΟΣ ΣΧΕΔΙΟΥ: BLOCK B
						5B

Υλικά:

- 1 βαφή άσπρου χρώματος
- 2 μπετόν σανιδωτό
- 3 μεταλλικά λούβρα 5x20εκ.
- 4 πορτοπαράθυρα απο αλουμίνιο σκούρου χρώματος
- 5 γιάλλινο κιγκλίδωμα
- 6 γιάλλινο κιγκλίδωμα με αμμοβολή
- 7 ηpl
- 8 καπάκι στηθαίου από μάρμαρο πάχους 2 εκ.

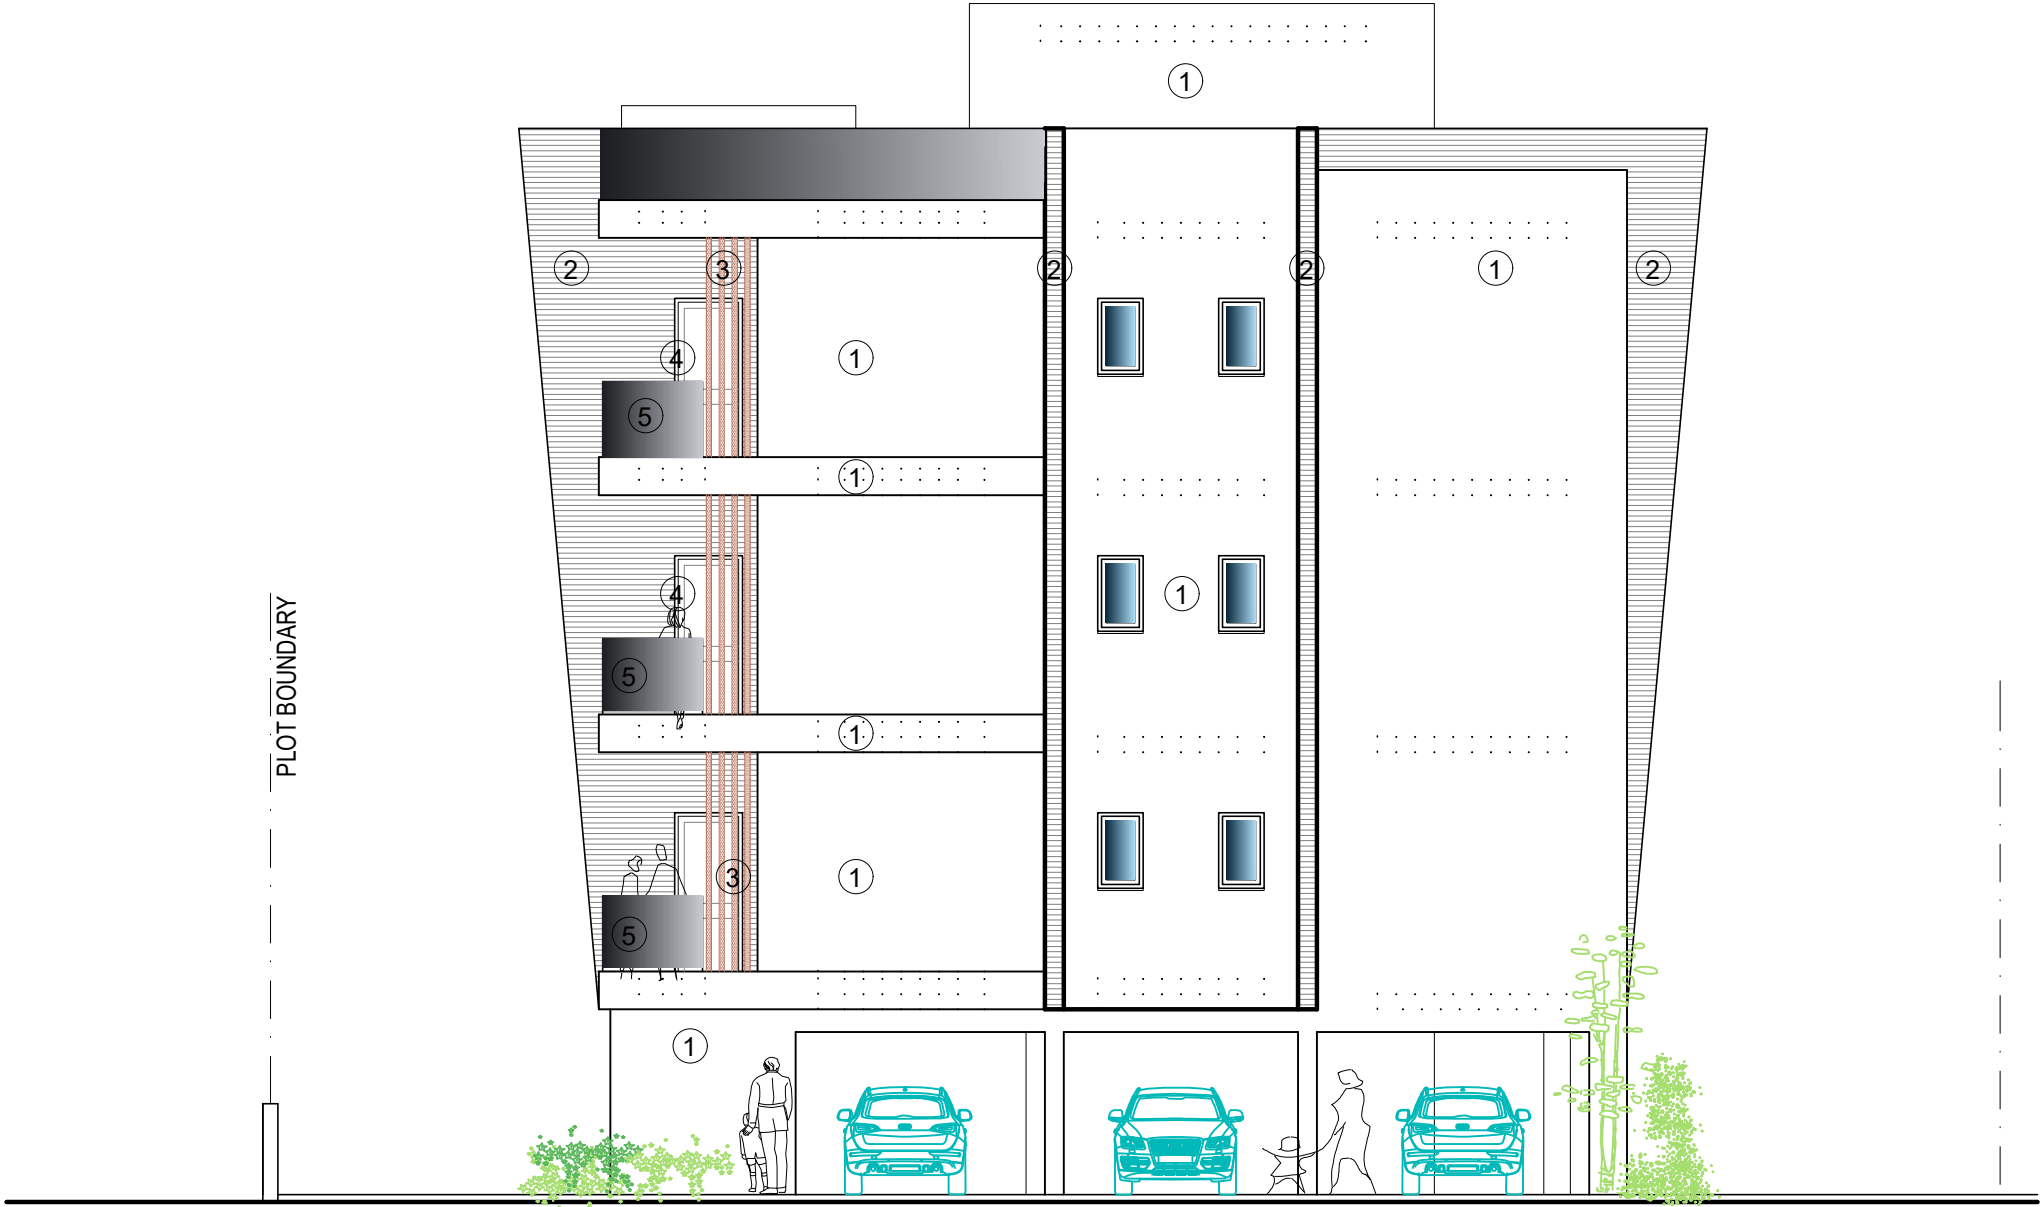


b - north-east elevation

ΕΡΓΟΔΟΤΗΣ:	ΤΟΠΟΘΕΣΙΑ:			νεοφ. νικολαΐδη, 65 flora court- bl.A- γρ.201 παφος, 8011 τηλ. 26943487/26950071 fax 26941727 info@ak-antoniou.com akantoniou@cytanet.com.cy	A & K ΑΝΤΩΝΙΟΥ ΑΡΧΙΤΕΚΤΟΝΕΣ ΜΗΧΑΝΙΚΟΙ Ε.Π.Ε. ΗΕ 415966	ΥΠΟΓΡΑΦΗ:
	Αγ. Θεόδωρος, Παφος					 Α.Κ.ΑΝΤΩΝΙΟΥ - ΑΡΧΙΤΕΚΤΟΝΕΣ ΜΗΧΑΝΙΚΟΙ Ε.Π.Ε. ΗΕ 415966
ΕΡΓΟ:	Α.Ε. 0/34434	ΧΡΟΝΟΣ ΜΕΛΕΤΗΣ: 09 march 2026				ΣΦΡΑΓΙΔΑ :
FLATS	Φ./Σχ. 2-147-347 τεμ. 457				όψεις	ΚΛΙΜ: 1:100 Α3
						ΑΡΙΘΜΟΣ ΣΧΕΔΙΟΥ: BLOCK B
						6B

Υλικά:

- 1 βαφή άσπρου χρώματος
- 2 μπετόν σανιδωτό
- 3 μεταλλικά λούβρα 5x20εκ.
- 4 πορτοπαράθυρα απο αλουμίνιο σκούρου χρώματος
- 5 γιάλλινο κιγκλίδωμα
- 6 γιάλλινο κιγκλίδωμα με αμμοβολή
- 7 ηpl
- 8 καπάκι στηθαίου από μάρμαρο πάχους 2 εκ.

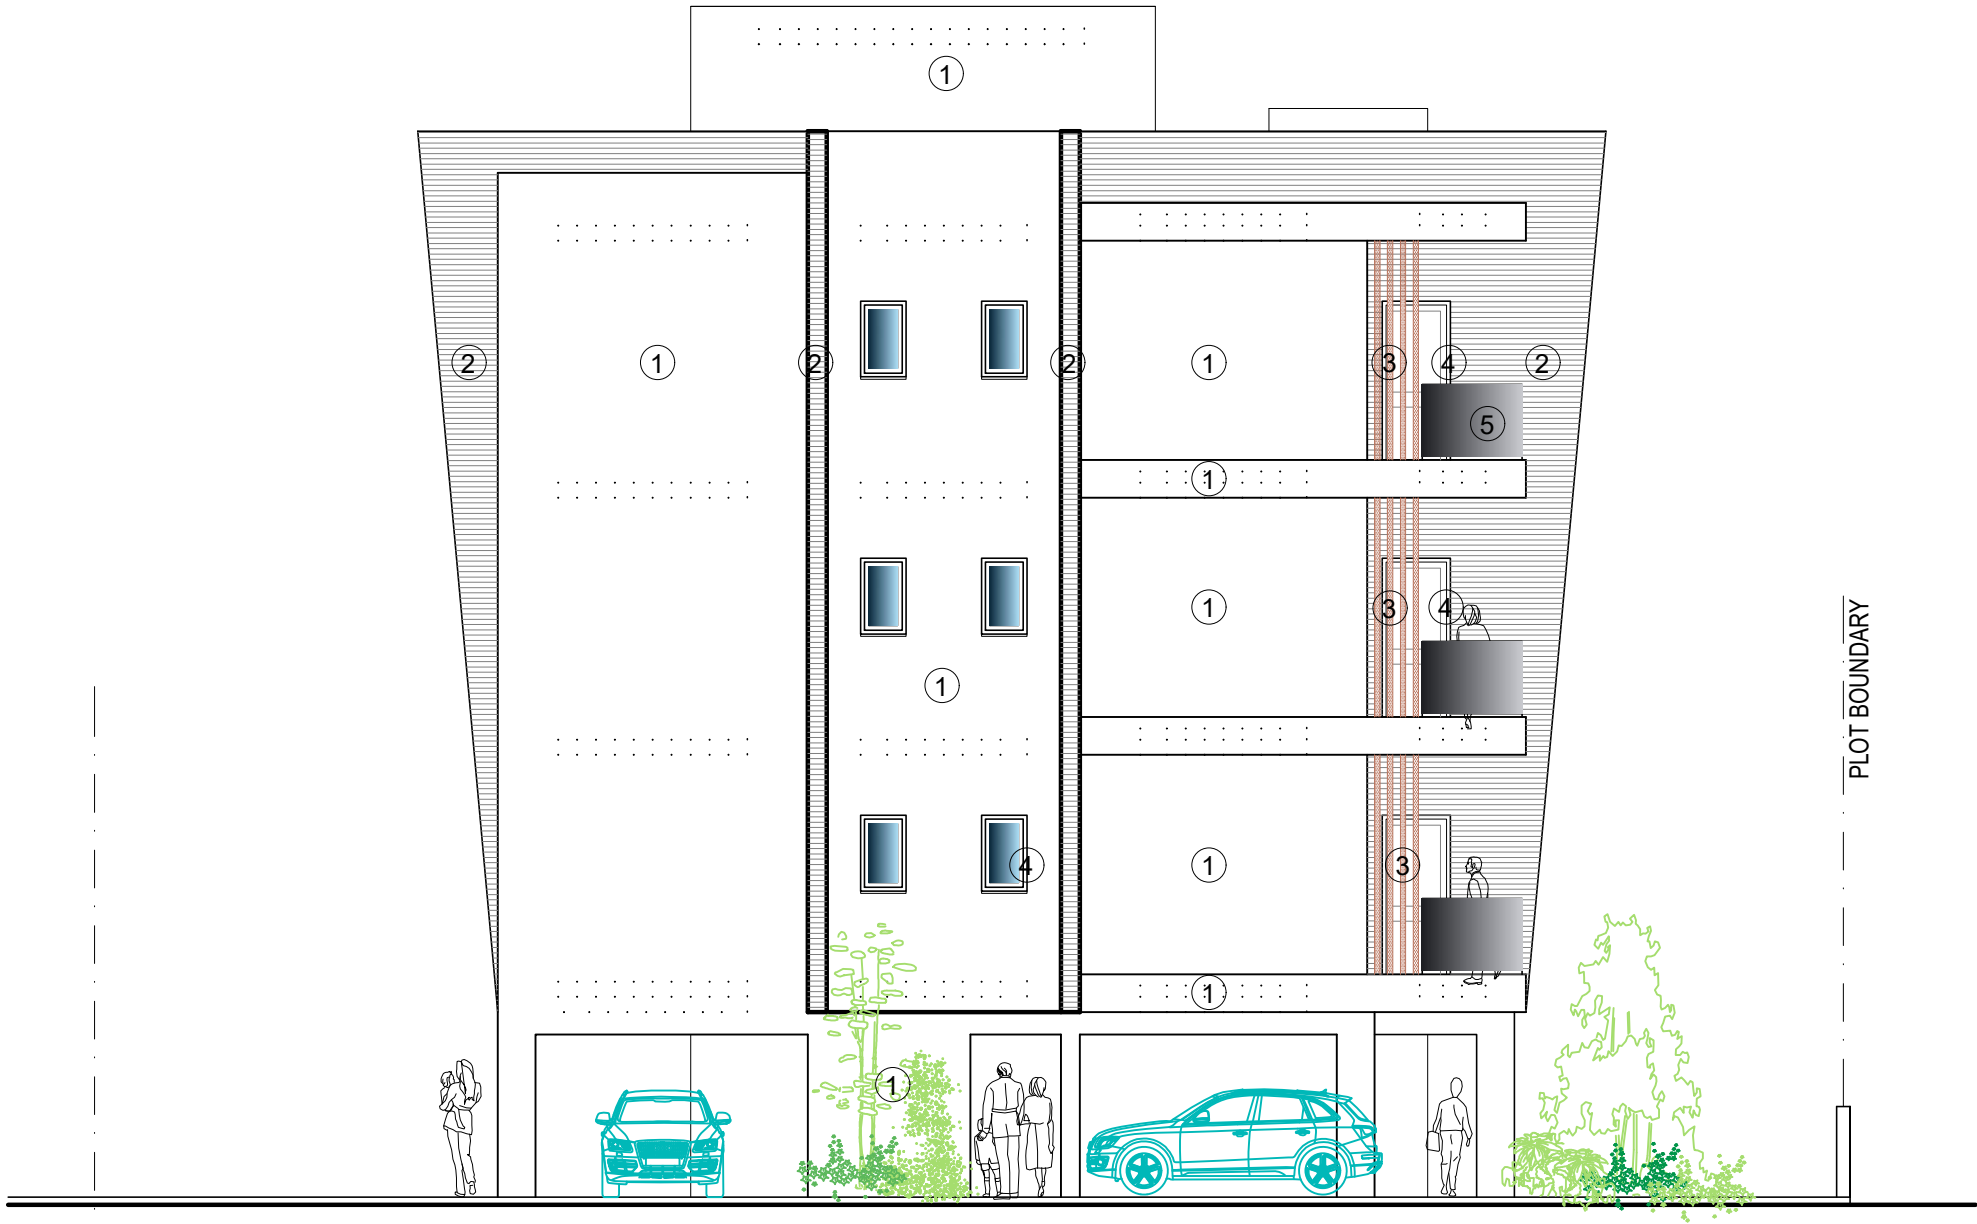


b - south-west elevation

ΕΡΓΟΔΟΤΗΣ:	ΤΟΠΟΘΕΣΙΑ:			νεοφ. νικολαΐδη, 65 flora court- bl.A- γρ.201 παφος, 8011 τηλ. 26943487/26950071 fax 26941727 info@ak-antoniou.com akantoniou@cytanet.com.cy	A & K ΑΝΤΩΝΙΟΥ ΑΡΧΙΤΕΚΤΟΝΕΣ ΜΗΧΑΝΙΚΟΙ Ε.Π.Ε. ΗΕ 415966	ΥΠΟΓΡΑΦΗ:
ΕΡΓΟ:	Α.Ε. 0/34434	ΧΡΟΝΟΣ ΜΕΛΕΤΗΣ: 09 march 2026			Ε.Π.Ε. ΗΕ 415966	ΣΦΡΑΓΙΔΑ :
FLATS	Φ./Σχ. 2-147-347 τεμ. 457				όψεις	ΚΛΙΜ: 1:100 Α3
						ΑΡΙΘΜΟΣ ΣΧΕΔΙΟΥ: BLOCK B
						7B

Υλικά:

- 1 βαφή άσπρου χρώματος
- 2 μπετόν σανιδωτό
- 3 μεταλλικά λούβρα 5x20εκ.
- 4 πορτοπαράθυρα απο αλουμίνιο σκούρου χρώματος
- 5 γιάλλινο κιγκλίδωμα
- 6 γιάλλινο κιγκλίδωμα με αμμοβολή
- 7 hpl
- 8 καπάκι στηθαίου από μάρμαρο πάχους 2 εκ.

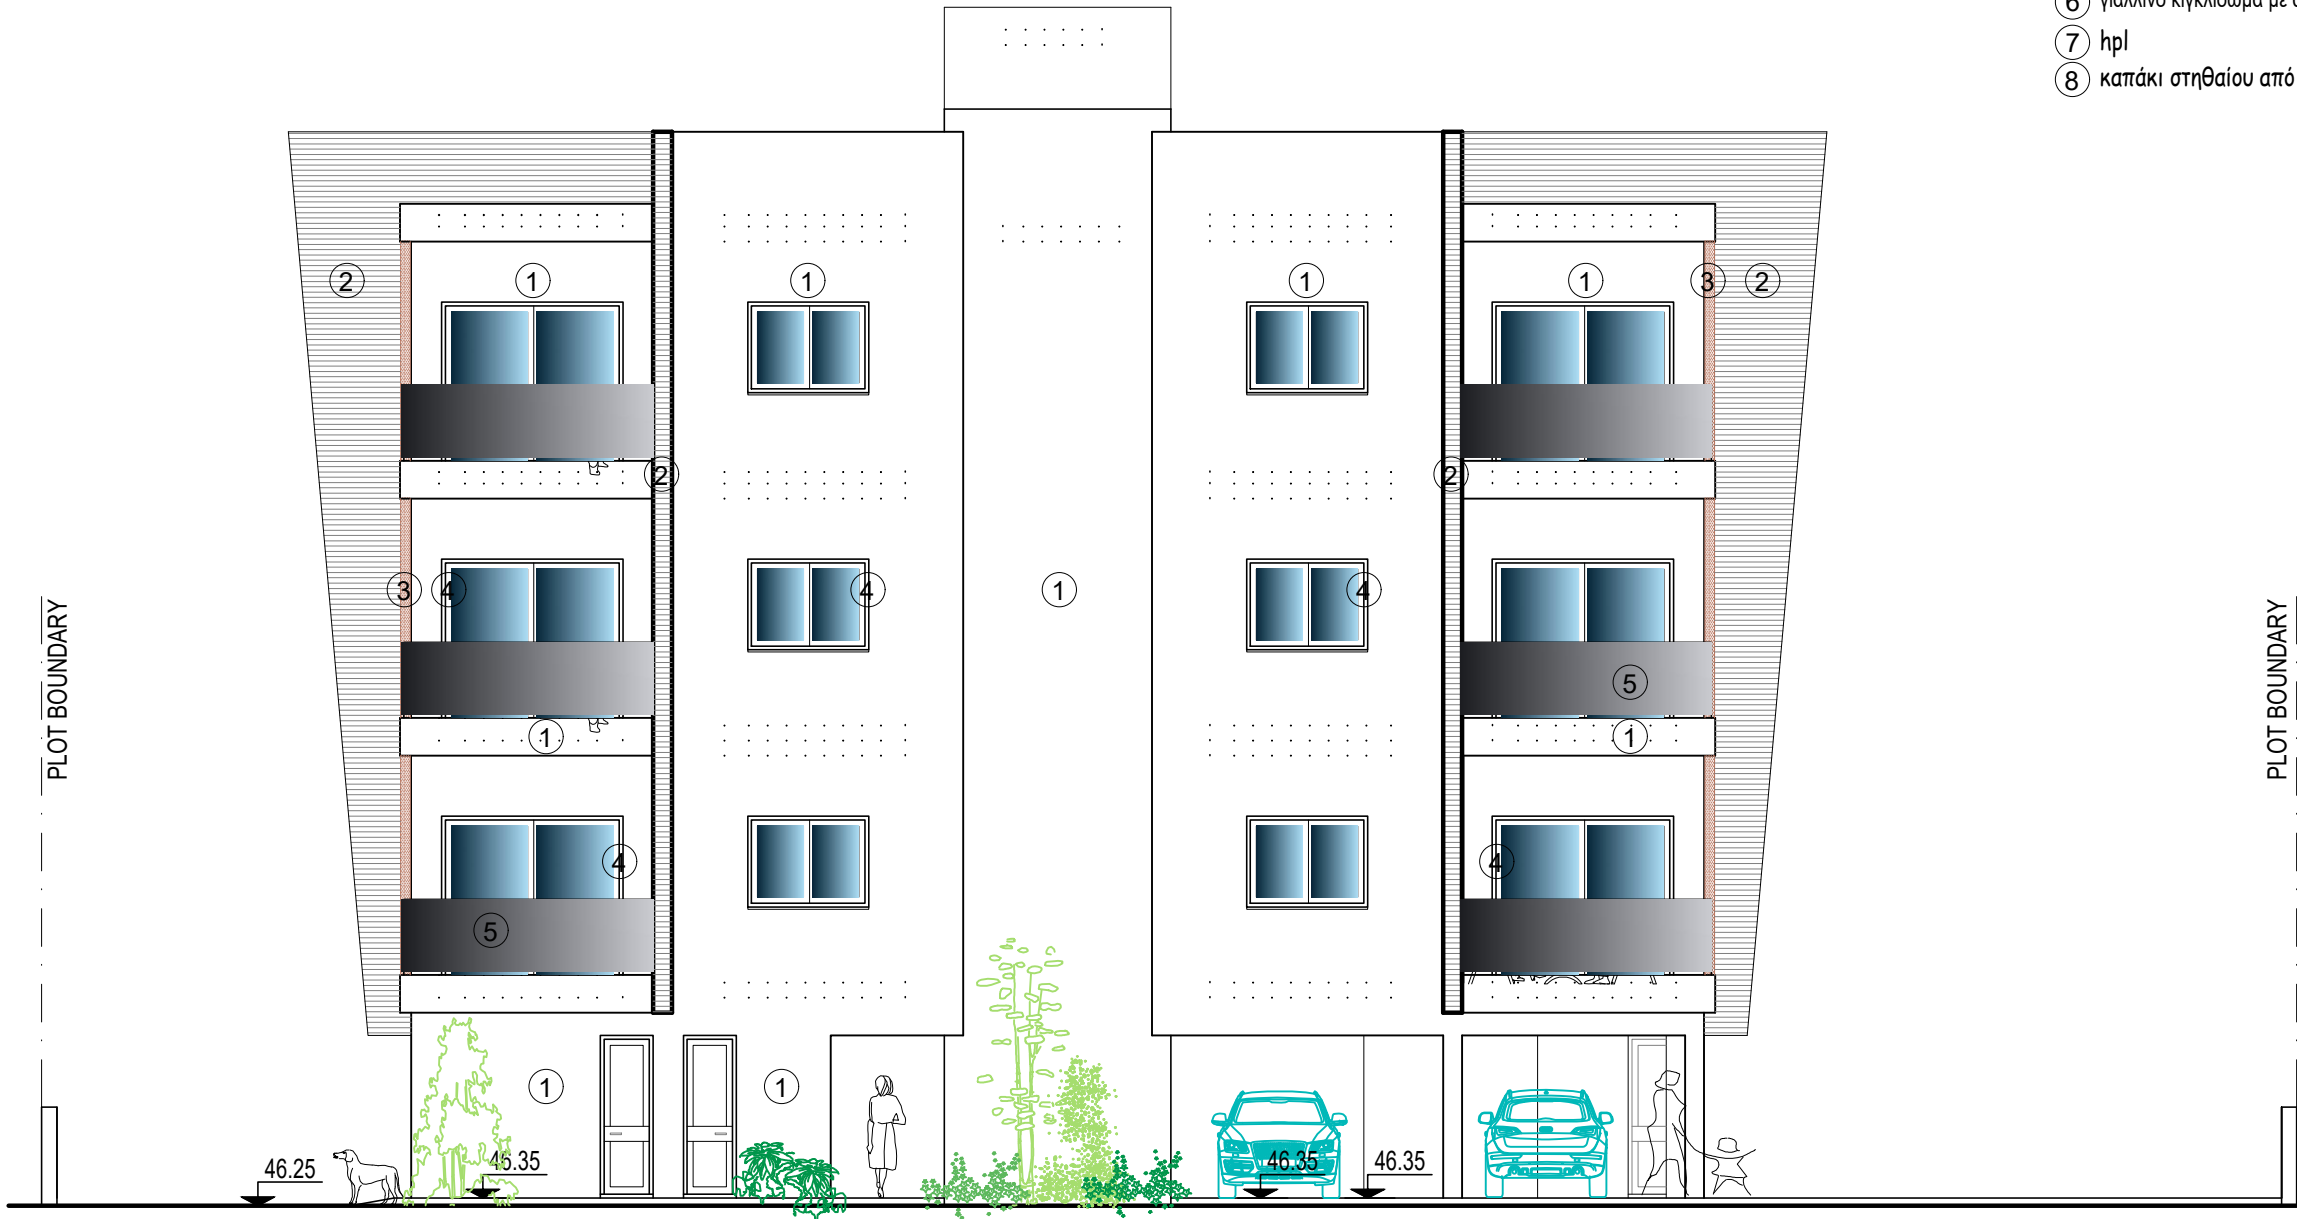


b - south - east elevation

ΕΡΓΟΔΟΤΗΣ:	ΤΟΠΟΘΕΣΙΑ:			νεοφ. νικολαΐδη, 65 flora court- bl.A- γρ.201 παφος, 8011 τηλ. 26943487/26950071 fax 26941727 info@ak-antoniou.com akantoniou@cytanet.com.cy	A & K ΑΝΤΩΝΙΟΥ ΑΡΧΙΤΕΚΤΟΝΕΣ ΜΗΧΑΝΙΚΟΙ Ε.Π.Ε. ΗΕ 415966	ΥΠΟΓΡΑΦΗ:
ΕΡΓΟ:	Α.Ε. 0/34434	ΧΡΟΝΟΣ ΜΕΛΕΤΗΣ: 09 march 2026			Ε.Π.Ε. ΗΕ 415966	ΣΦΡΑΓΙΔΑ :
FLATS	Φ./Σχ. 2-147-347 τεμ. 457				όψεις	ΚΛΙΜ: 1:100 ΑΡΙΘΜΟΣ ΣΧΕΔΙΟΥ: A3 BLOCK B
						8B


Υλικά:

- 1 βαφή άσπρου χρώματος
- 2 μπετόν σανιδωτό
- 3 μεταλλικά λούβρα 5x20εκ.
- 4 πορτοπαράθυρα απο αλουμίνιο σκούρου χρώματος
- 5 γιάλλινο κιγκλίδωμα
- 6 γιάλλινο κιγκλίδωμα με αμμοβολή
- 7 ηpl
- 8 καπάκι στηθαίου από μάρμαρο πάχους 2 εκ.

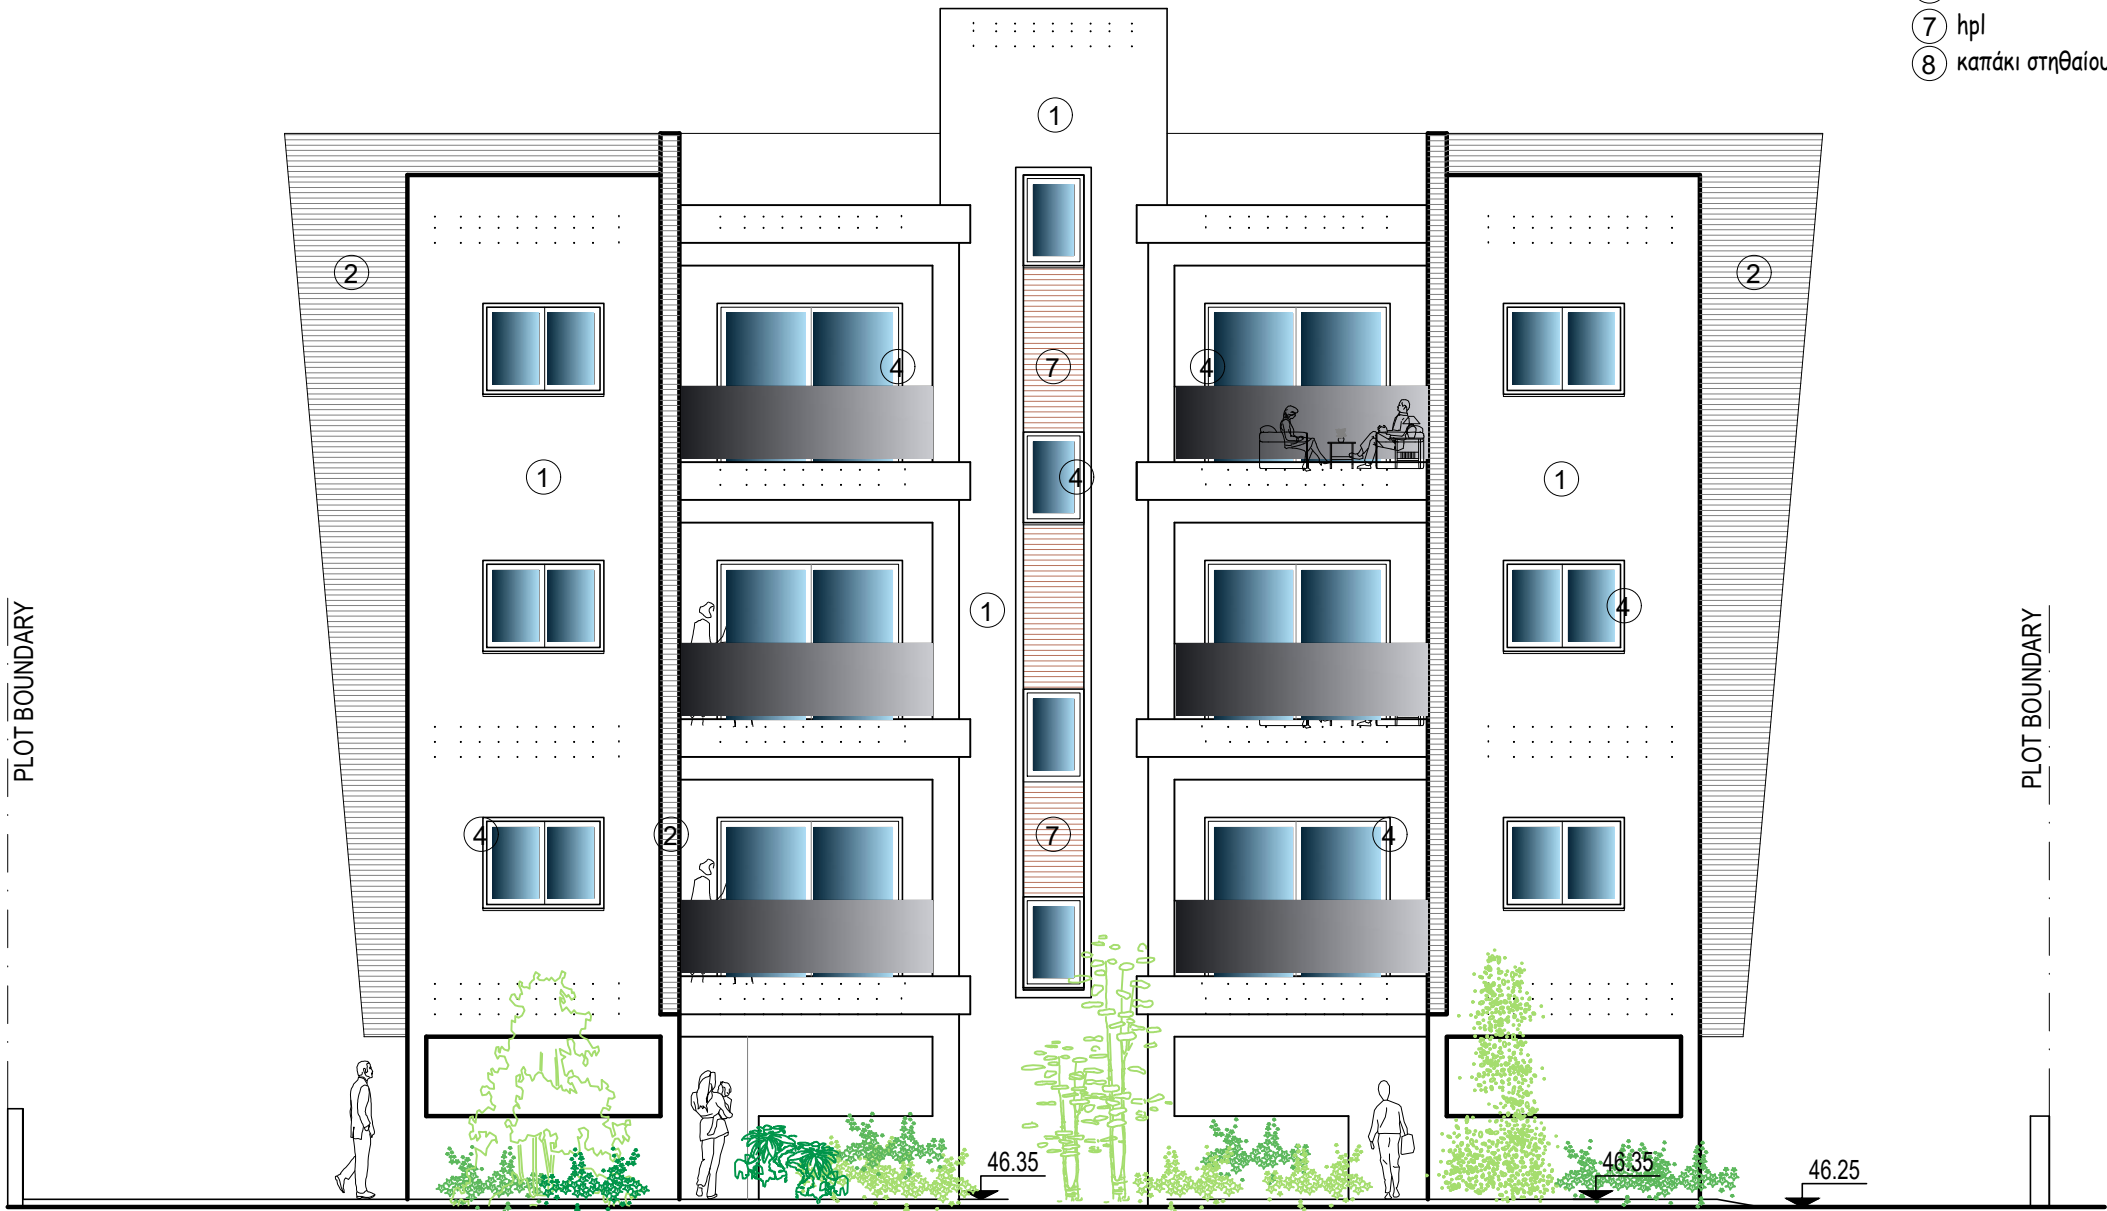



b - north - west elevation

ΕΡΓΟΔΟΤΗΣ:	ΤΟΠΟΘΕΣΙΑ:			νεοφ. νικολαΐδη, 65 flora court- bl.A- γρ.201 παφος, 8011 τηλ. 26943487/26950071 fax 26941727 info@ak-antoniou.com akantoniou@cytanet.com.cy	A & K ΑΝΤΩΝΙΟΥ ΑΡΧΙΤΕΚΤΟΝΕΣ ΜΗΧΑΝΙΚΟΙ Ε.Π.Ε. ΗΕ 415966	ΥΠΟΓΡΑΦΗ:
ΕΡΓΟ:	Α.Ε. 0/34434	ΧΡΟΝΟΣ ΜΕΛΕΤΗΣ: 09 march 2026			ΣΦΡΑΓΙΔΑ :	 Α.Κ.ΑΝΤΩΝΙΟΥ - ΑΡΧΙΤΕΚΤΟΝΕΣ ΜΗΧΑΝΙΚΟΙ Ε.Π.Ε. ΗΕ 415966
FLATS	Φ./Σχ. 2-147-347 τεμ. 457				ΚΛΙΜ: 1:100 Α3	ΑΡΙΘΜΟΣ ΣΧΕΔΙΟΥ: BLOCK B 9B
					όψεις	

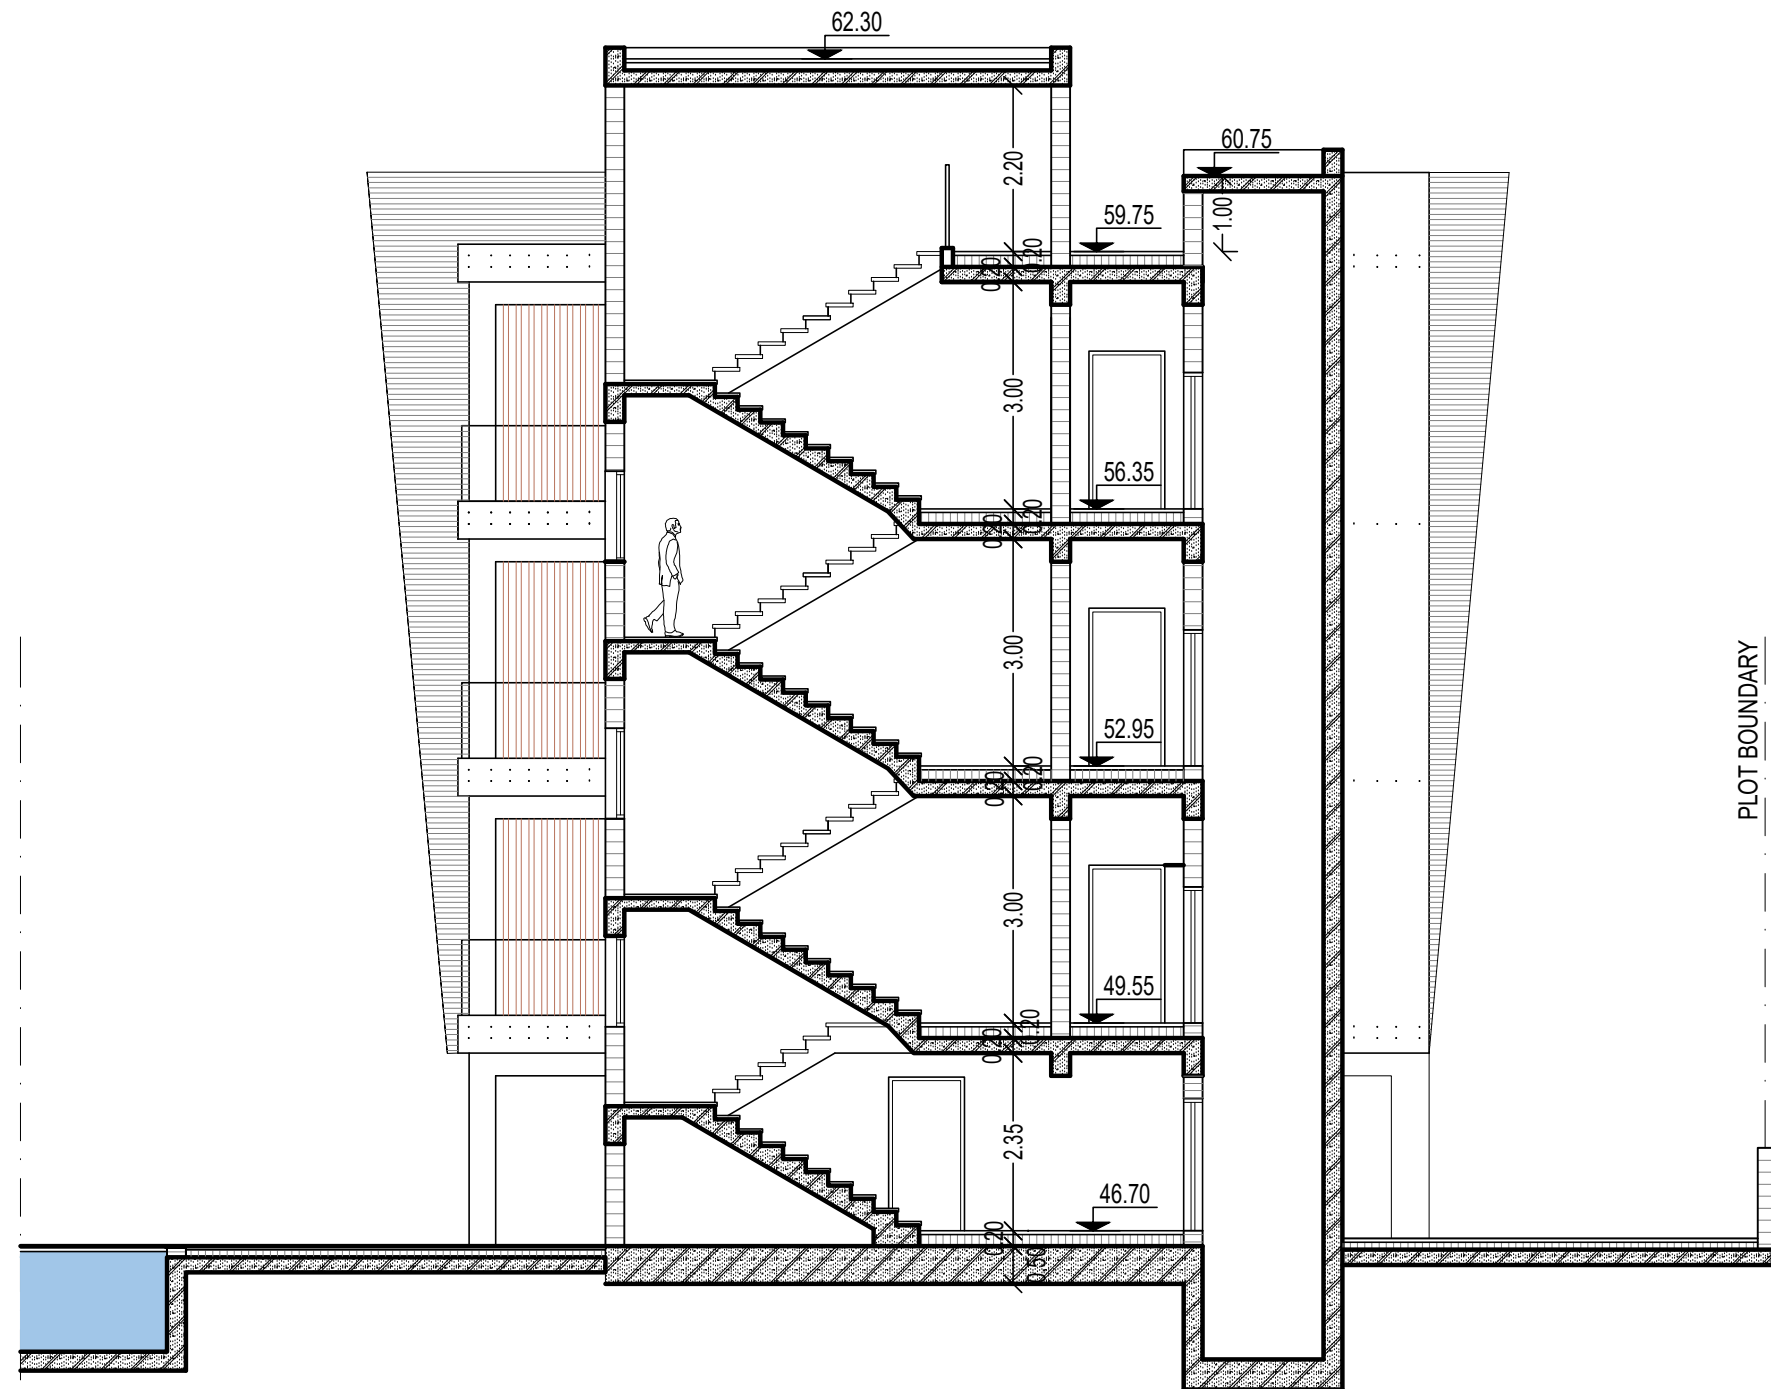


section A-A

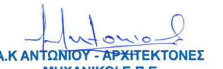ΕΡΓΟΔΟΤΗΣ:	ΤΟΠΟΘΕΣΙΑ:			νεοφ. νικολαιδη, 65 flora court- bl.A- γρ.201 παφος, 8011 τηλ. 26943487/26950071 fax 26941727 info@ak-antoniou.com akantoniou@cytanet.com.cy	A & K ΑΝΤΩΝΙΟΥ ΑΡΧΙΤΕΚΤΟΝΕΣ ΜΗΧΑΝΙΚΟΙ Ε.Π.Ε. ΗΕ 415966	ΥΠΟΓΡΑΦΗ:
ΕΡΓΟ:	Α.Ε. 0/34434	ΧΡΟΝΟΣ ΜΕΛΕΤΗΣ: 09 march 2026				 Α.Κ.ΑΝΤΩΝΙΟΥ - ΑΡΧΙΤΕΚΤΟΝΕΣ ΜΗΧΑΝΙΚΟΙ Ε.Π.Ε. ΗΕ 415966
FLATS	Φ./Σχ. 2-147-347 τεμ. 457					ΣΦΡΑΓΙΔΑ :
					τομή A-A	ΚΛΙΜ: 1:100 Α3
						ΑΡΙΘΜΟΣ ΣΧΕΔΙΟΥ: BLOCK B 10B

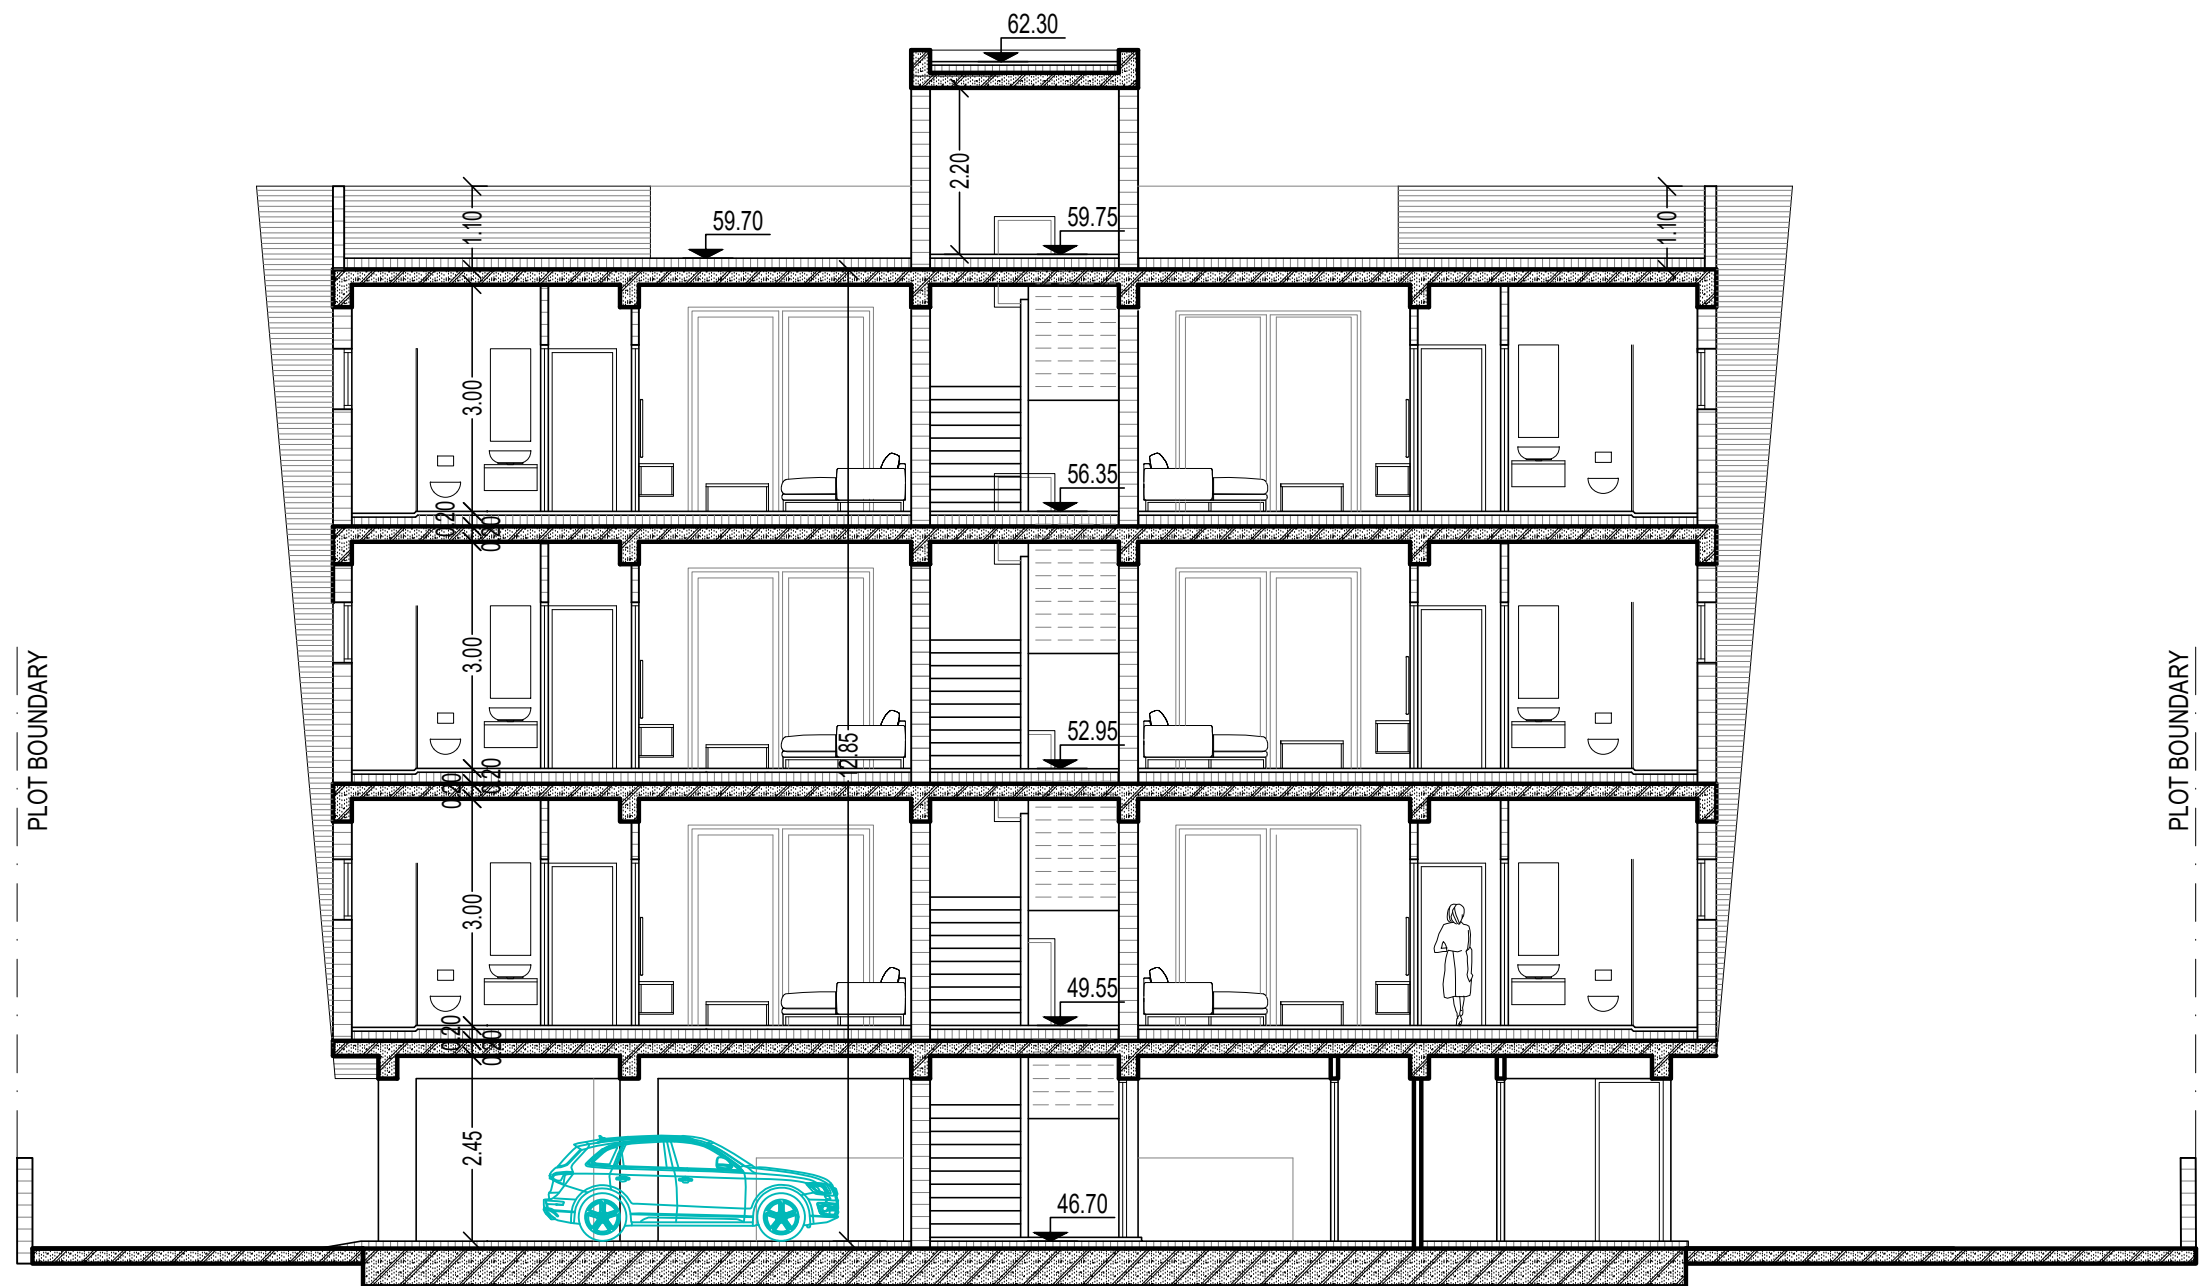

section B-B

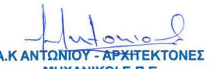ΕΡΓΟΔΟΤΗΣ:	ΤΟΠΟΘΕΣΙΑ:			νεοφ. νικολαιδη, 65 flora court- bl.A- γρ.201 παφος, 8011 τηλ. 26943487/26950071 fax 26941727 info@ak-antoniou.com akantoniou@cytanet.com.cy	A & K ΑΝΤΩΝΙΟΥ ΑΡΧΙΤΕΚΤΟΝΕΣ ΜΗΧΑΝΙΚΟΙ Ε.Π.Ε. ΗΕ 415966	ΥΠΟΓΡΑΦΗ:
ΕΡΓΟ:	Α.Ε. 0/34434	ΧΡΟΝΟΣ ΜΕΛΕΤΗΣ: 09 march 2026				 Α.Κ.ΑΝΤΩΝΙΟΥ-ΑΡΧΙΤΕΚΤΟΝΕΣ ΜΗΧΑΝΙΚΟΙ Ε.Π.Ε. ΗΕ 415966
FLATS	Φ./Σχ. 2-147-347 τεμ. 457					ΣΦΡΑΓΙΔΑ :
					τομή B-B	ΚΛΙΜ: 1:100 Α3
						ΑΡΙΘΜΟΣ ΣΧΕΔΙΟΥ: BLOCK B 11B